


Province de LUXEMBOURG

Commune  
de  
HOTTON

| Révision | Date       | Commentaires                                                   |
|----------|------------|----------------------------------------------------------------|
| 1        | 19/03/2014 | Plan de division d'un immeuble pour constituer une copropriété |
|          |            |                                                                |
|          |            |                                                                |
|          |            |                                                                |

Demandeur

Plan de situation

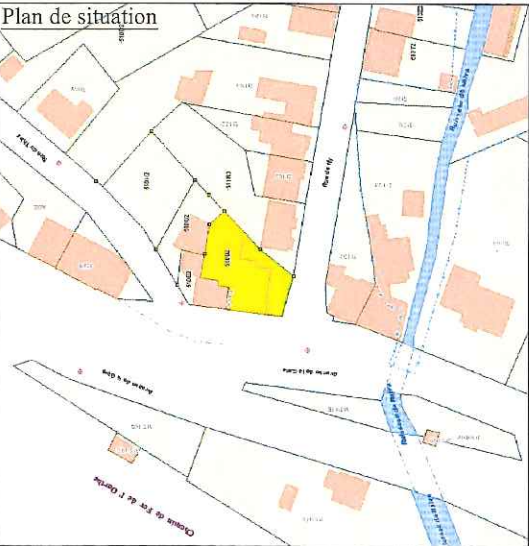

Références cadastrales

Hotton  
Div 1  
  
Section A  
n° 510b2 - 510c2

Levé et dressé pour  
GEO-EXPERT sprl  
par le Géomètre-Expert  
soussigné

Vivian Maréchal  
Inscription CFGE n°040665  
ayant prêté serment près le  
Tribunal de Première Instance de Marche.

**GEO** expert


Topographie - Urbanisme & Aménagement  
Expertise - Promotion Immobilière  
Ferrières - Marche en Famenne - La Roche en Ardienne - Rochefort  
info@geo-expert.be 0498/ 78.12.42

Dossier n°

MES - 14.01 - 10


Feuille 1 de 1

PLAN DU 1er ETAGE

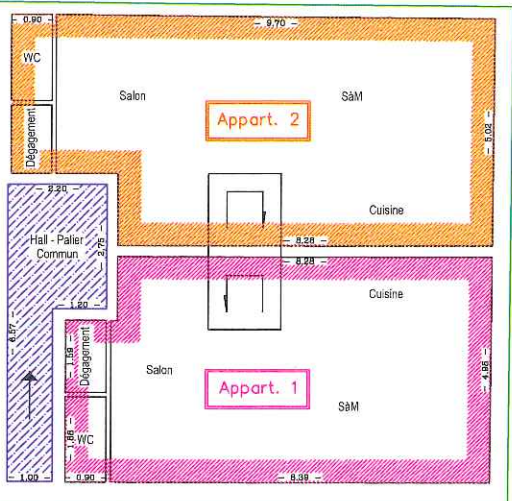


Echelle : 1/100


PLAN DU 2ème ETAGE

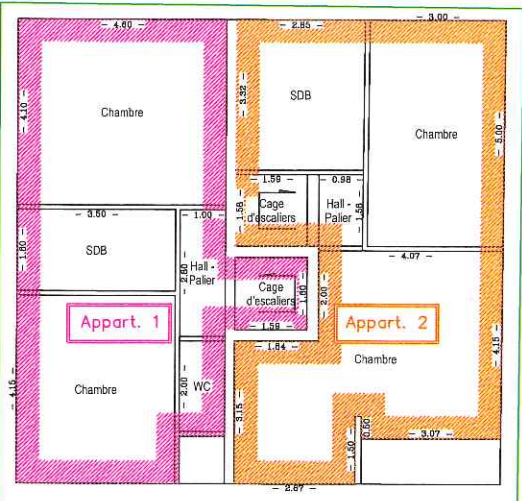

Echelle : 1/100

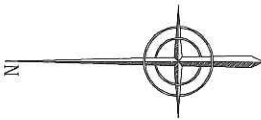

PLAN DU REZ DE CHAUSSEE

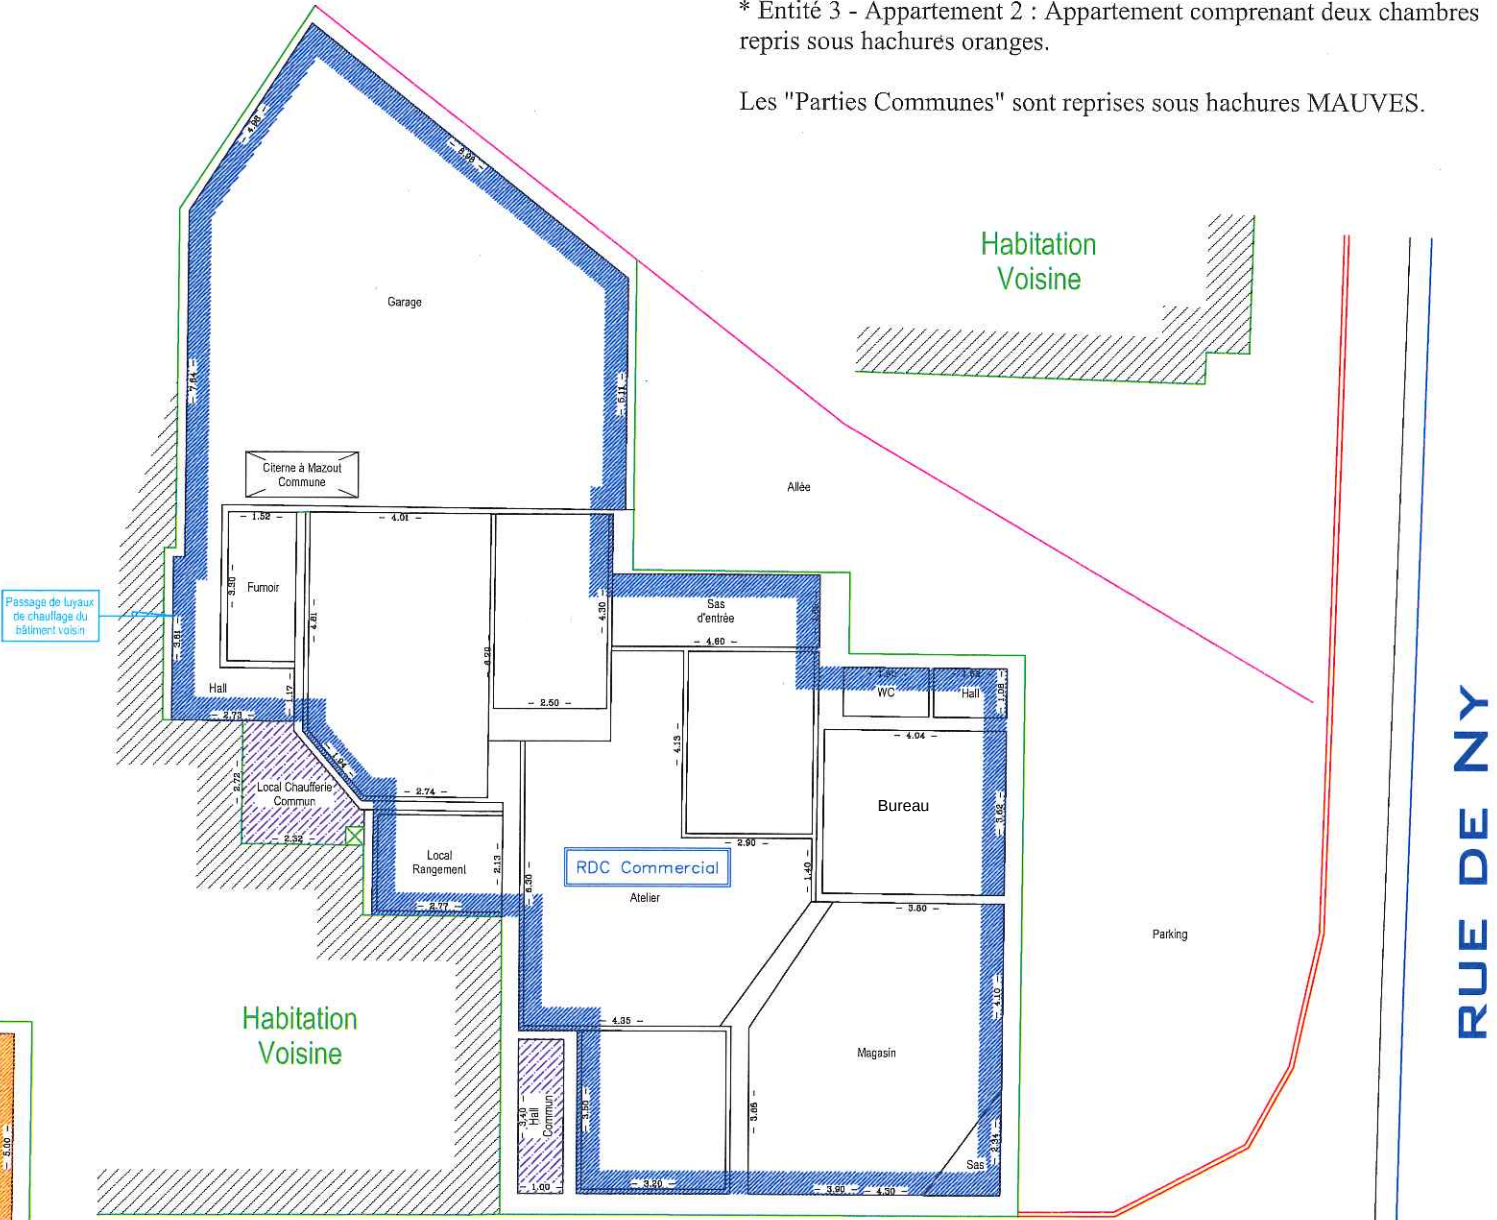

RUE DU THIER

Echelle : 1/100

RUE DE NY

Commune de HOTTON

Plan de division d'un immeuble en vue de la constitution d'une copropriété,  
l'ensemble étant cadastré ou l'ayant été sous Hotton / 1ère Division /  
Section A / n° 510b2 - 510c2.

Les "Parties Privatives" sont établies comme suit :

- \* Entité 1 - Rez de Chaussée Commercial repris sous hachures Bleues, reprenant également le parking et l'allée menant au garage.
- \* Entité 2 - Appartement 1 : Appartement comprenant deux chambres repris sous hachures magenta.
- \* Entité 3 - Appartement 2 : Appartement comprenant deux chambres repris sous hachures oranges.

Les "Parties Communes" sont reprises sous hachures MAUVES.