


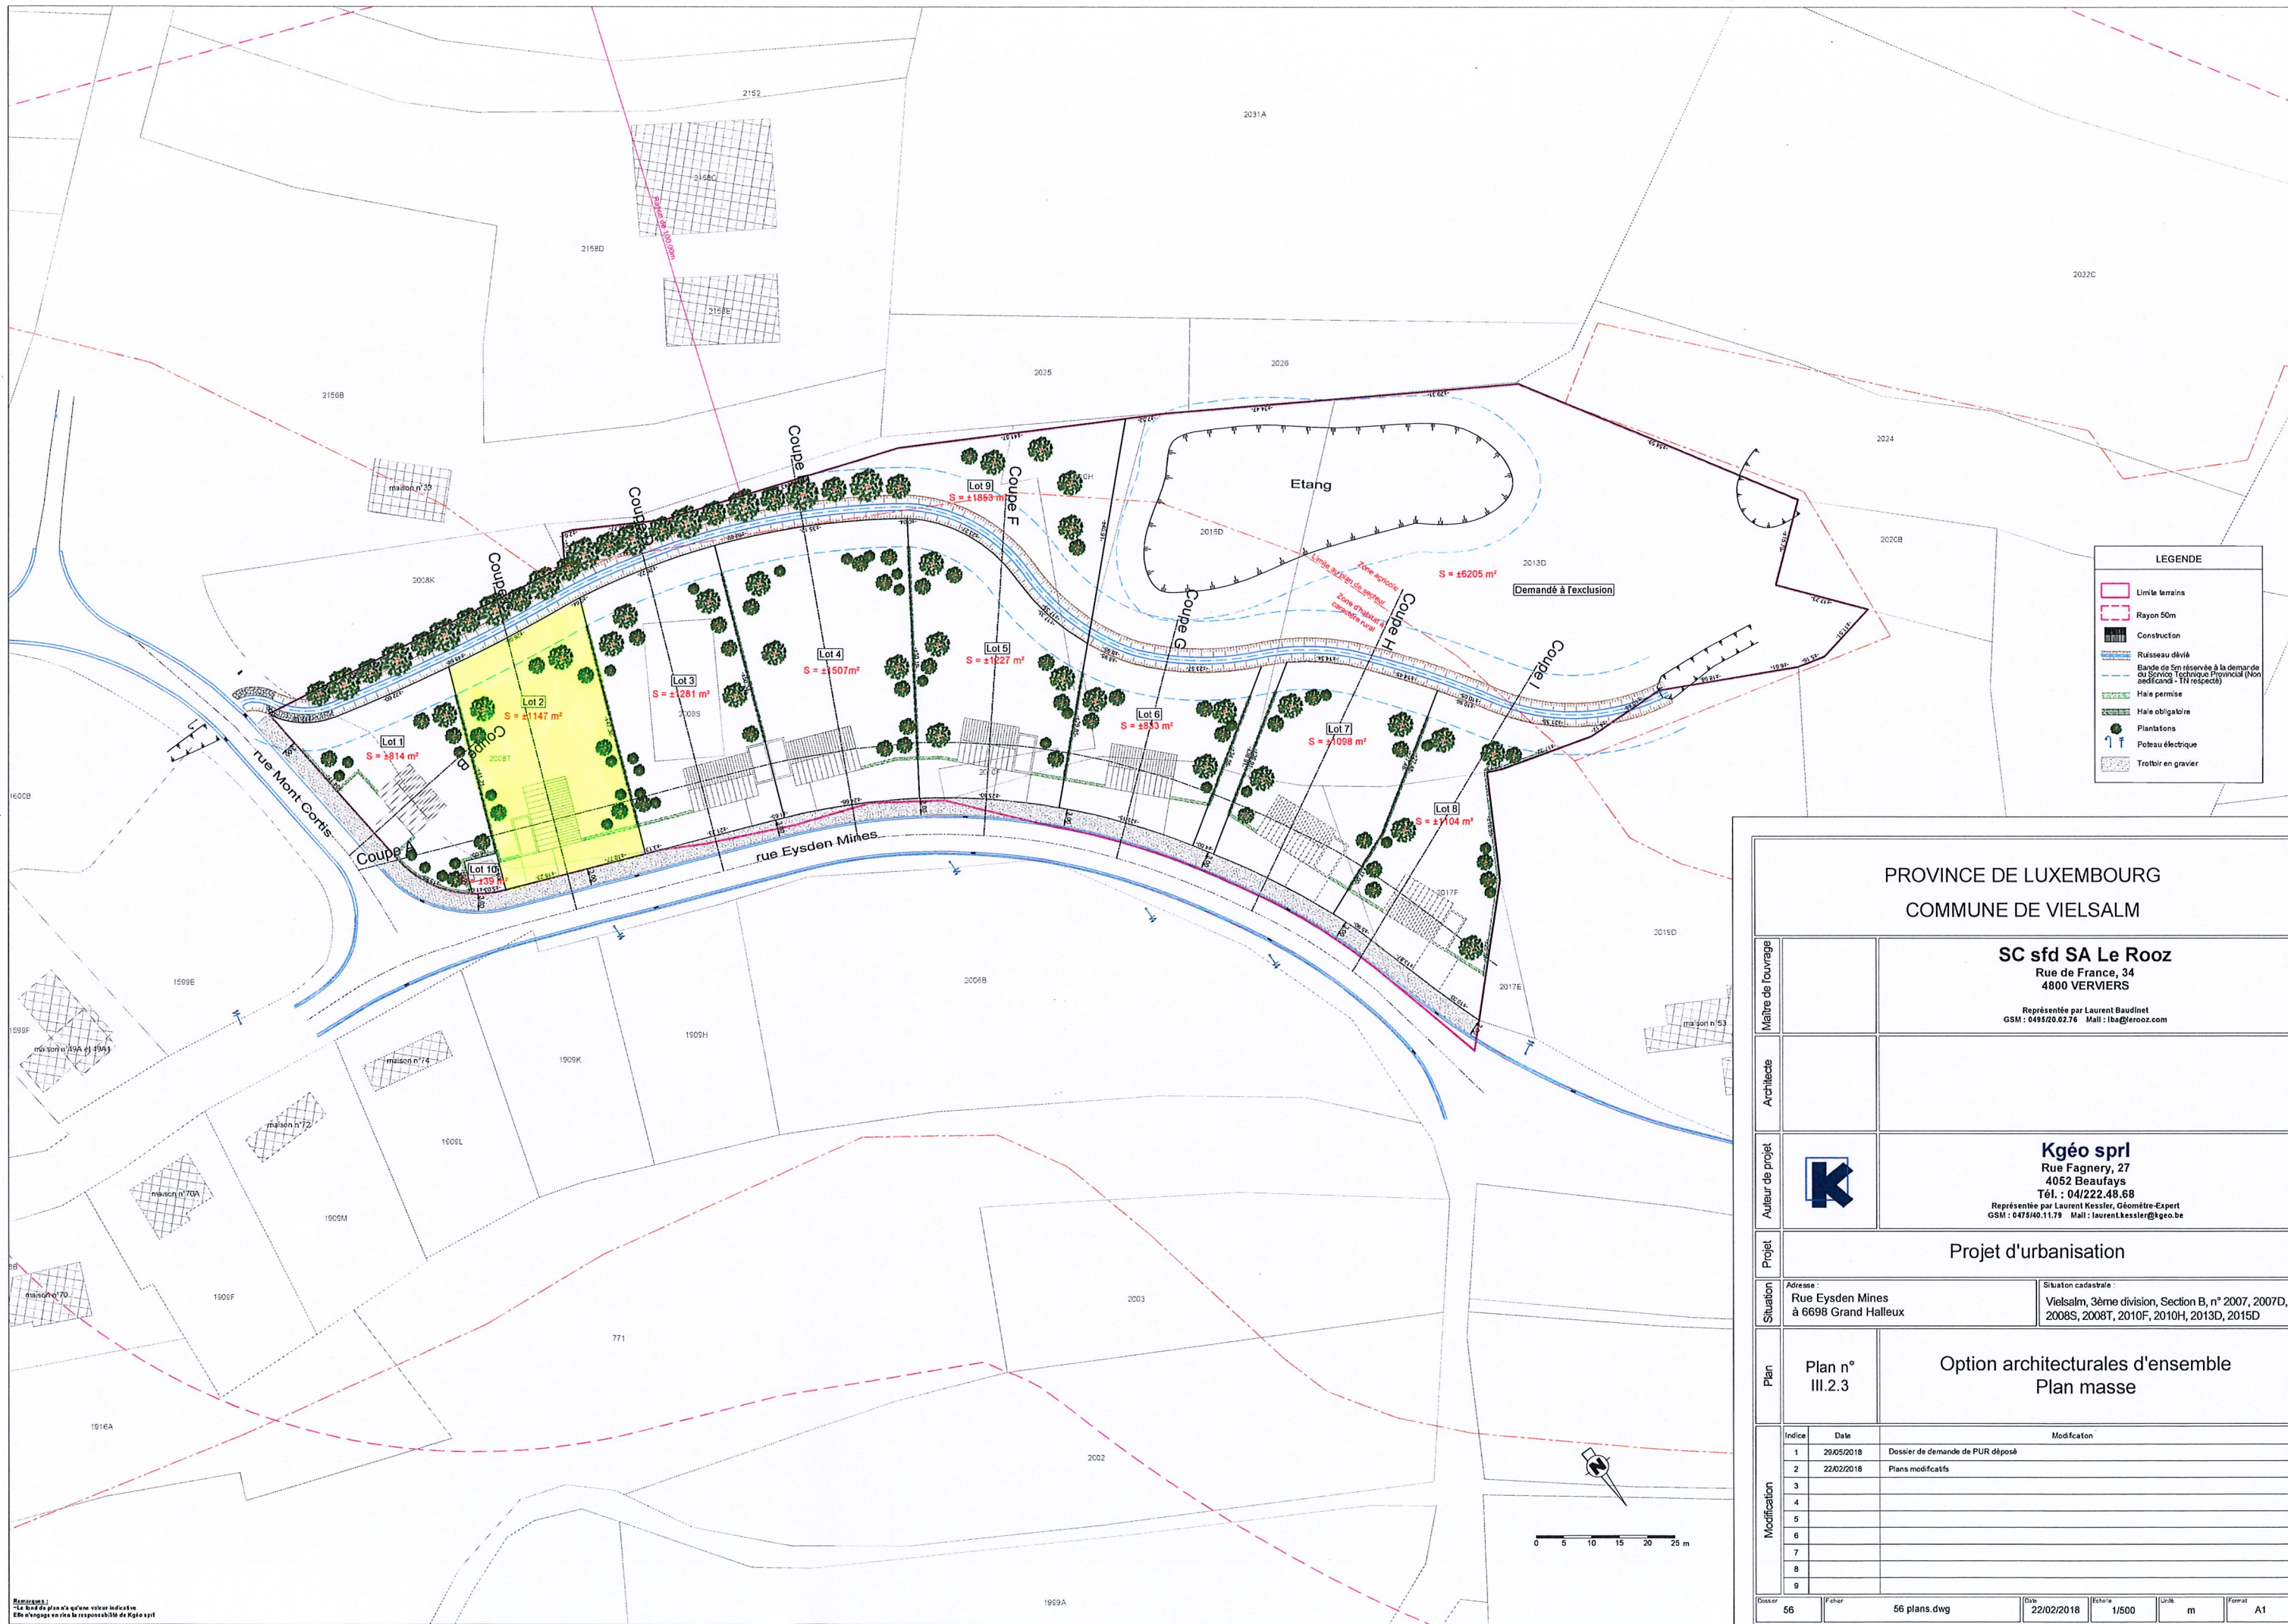

Remarque :
- Le but de plan n°a qu'une vision indicative
Elle n'engage en rien la responsabilité de Kgeo sprl

PROVINCE DE LUXEMBOURG COMMUNE DE VIELSALM		
SC sfid SA Le Rooz Rue de France, 34 4800 VERVIERS Représentée par Laurent Baudinet GSM : 049520.02.74 Mail : lba@lerooz.com		
Kgeo sprl Rue Fagnery, 27 4052 Beaufays Tél. : 04/222.48.68 Représentée par Laurent Kessler, Géomètre-Expert GSM : 047540.11.79 Mail : laurent.kessler@kgeo.be		
Projet d'urbanisation		
Adresse : Rue Eysden Mines à 6698 Grand Halleux		
Situation cadastrale : Vielsalm, 3ème division, Section B, n° 2007, 2007D, 2008S, 2008T, 2010F, 2010H, 2013D, 2015D		
Plan n° III.2.3		
Option architecturales d'ensemble Plan masse		
Modification		
Indice	Date	Modification
1	29/05/2018	Dossier de demande de PUR déposé
2	22/02/2018	Plans modificatifs
3		
4		
5		
6		
7		
8		
9		
Dossier	56	Fischer
56 plans.dwg		Date
22/02/2018		Echelle
1/500		Unité
m		Format
A1		