

Plan de masse
Commune de la Hulpe
Division 1 Section B
Parcelle 324t7, 324w7 et 324b7
Rue Pierre Broodcoorens, 41
échelle : 1/250


et approuvé par le Collège communal
aux conditions énumérées dans l'acte d'autorisation de ce jour.
La Hulpe, le 24 SEP. 2024
Par le Collège
Le Directeur général.

Tableau de coordonnées

N°	X	Y
BA1	447.660	504.204
BA2	463.245	486.155
BA3	467.349	491.758
BA4	474.378	492.749
BA5	473.918	498.491
BA6	474.992	500.010
BA7	480.490	507.643
BA8	480.237	509.316
BN1	470.138	494.169
BN2	481.405	501.825

JOCATI srl
Bureau d'études
Géomètres - Urbanisme
Route de Genval, 29a
B 1380 LASNE
TEL : 02/692.47.00
Vincent LESCEUX - Pierre VANDEN NOORTGATE
Hervé CHOLLET - Gauthier HECQ

Plan de masse de parcelle d'urbanisation
Lot 1 (boulevard)
Parcelle 324t7/324w7
C65v
2024

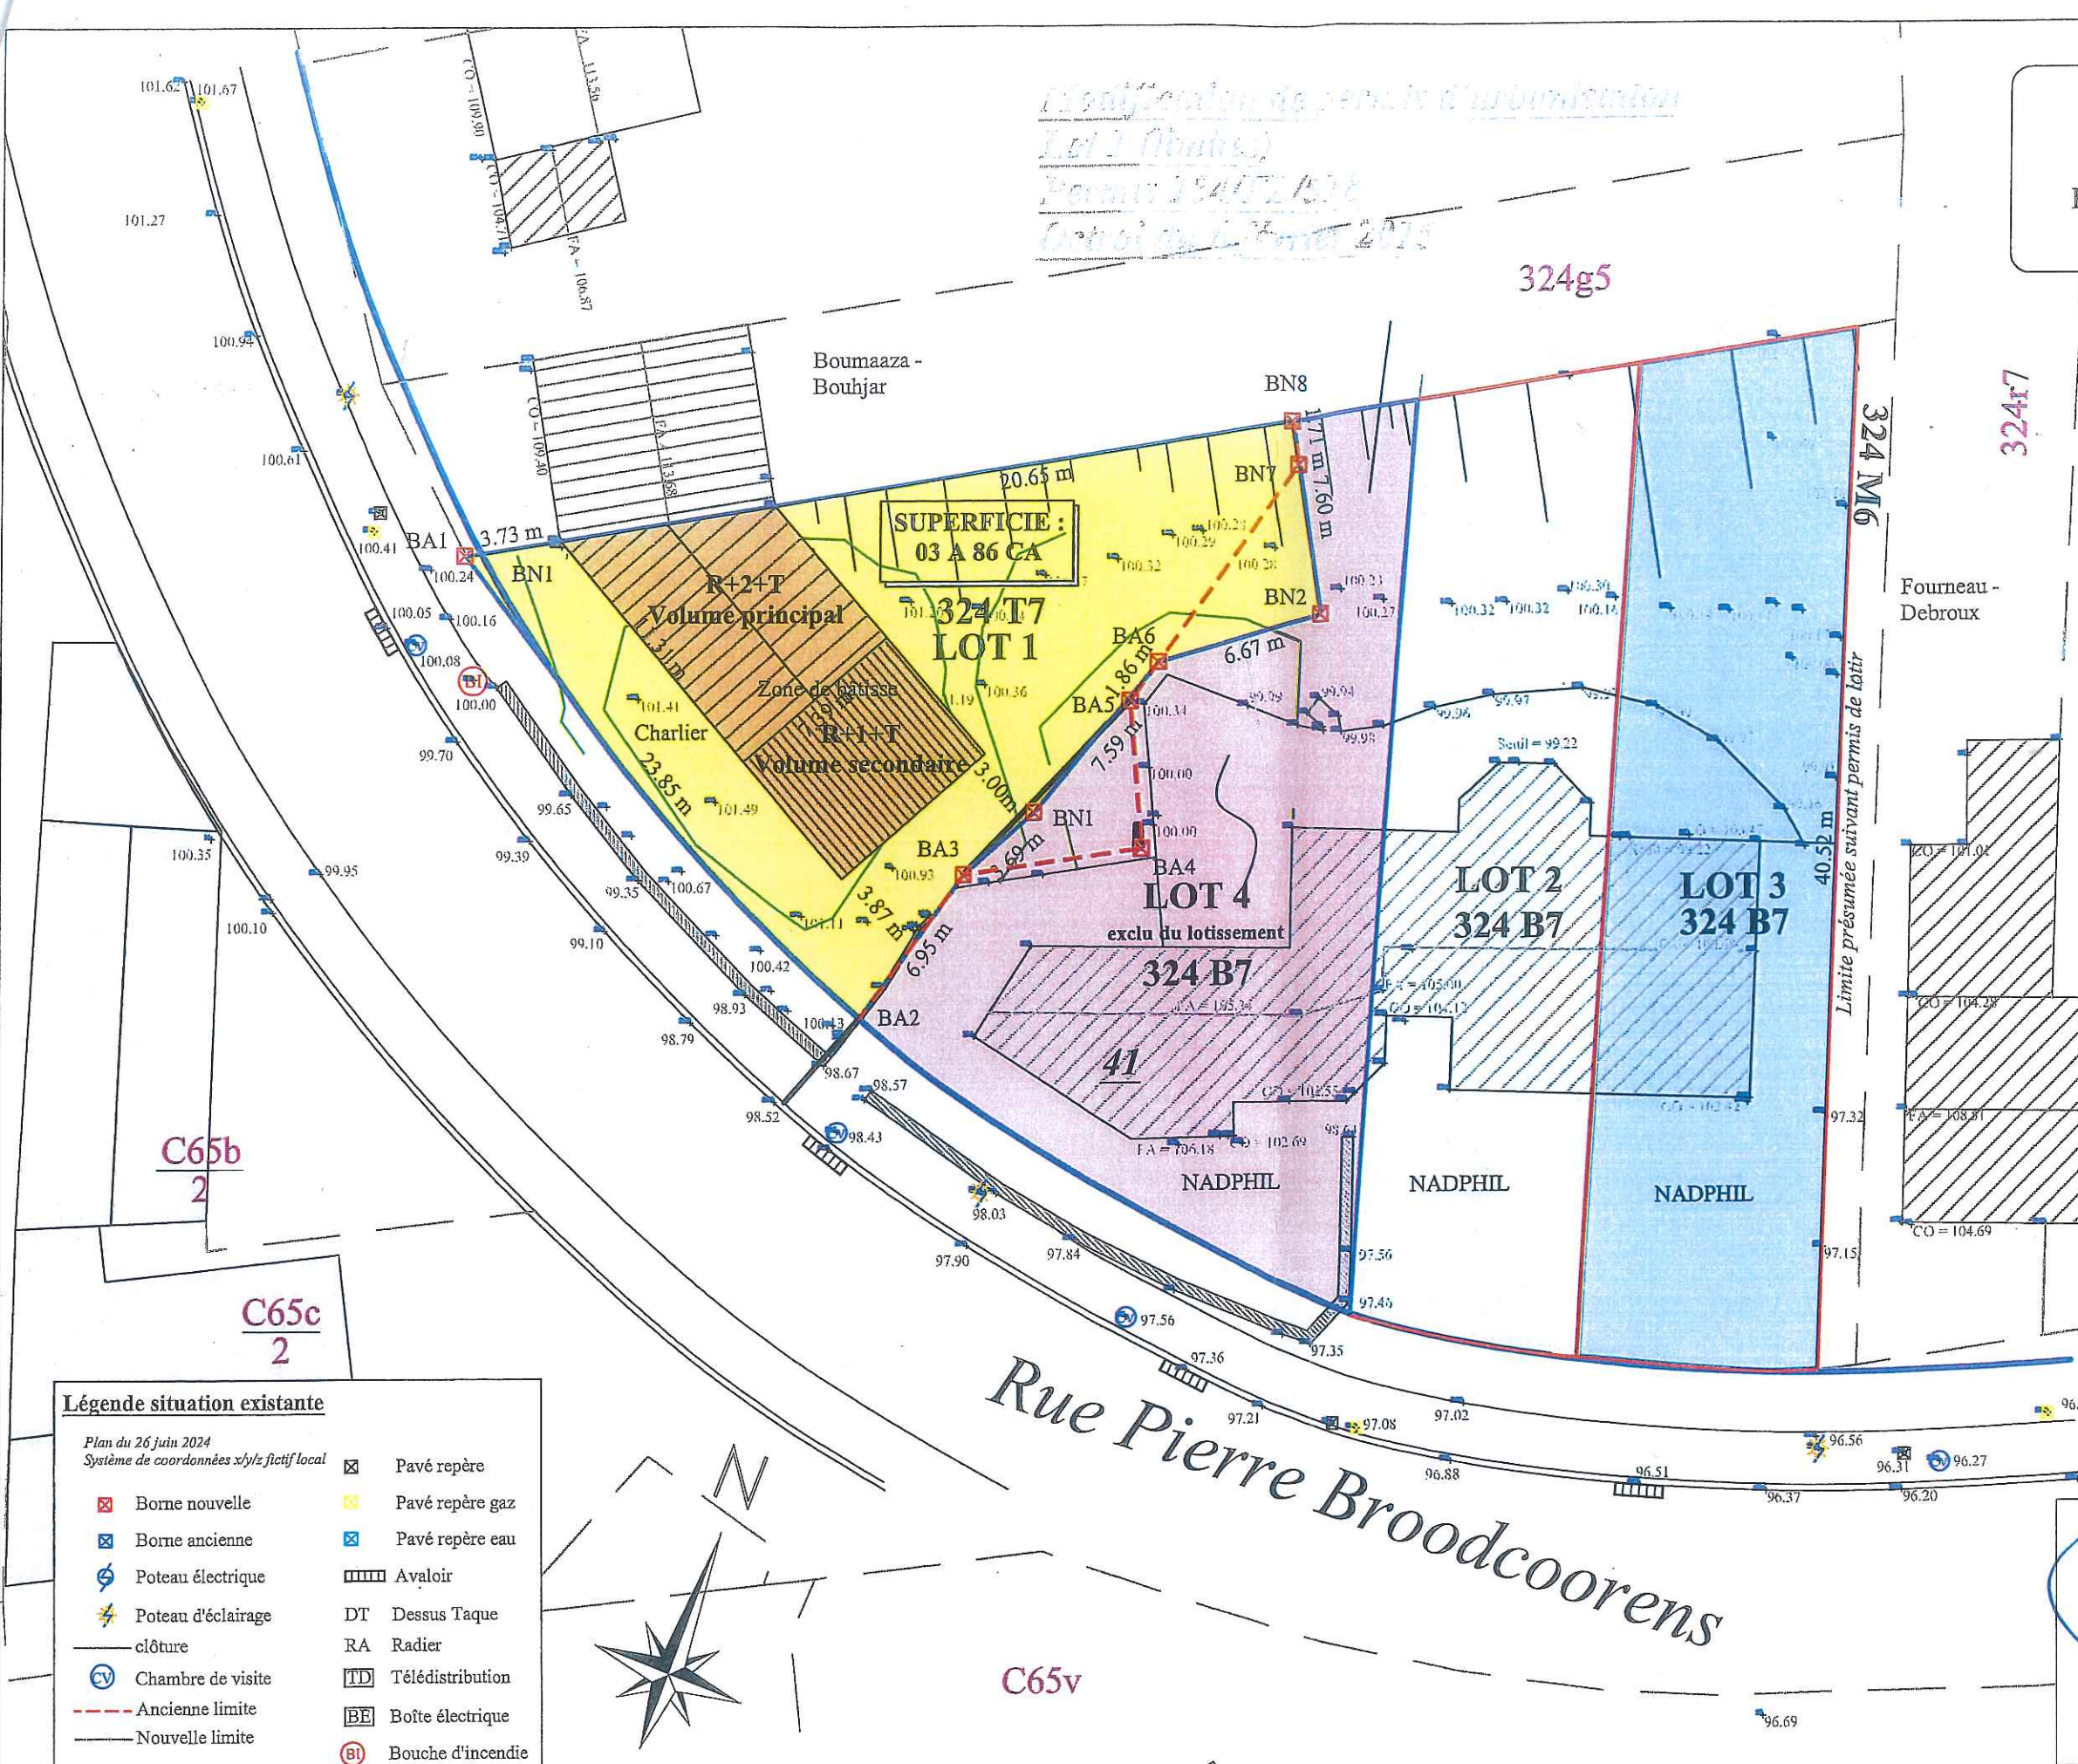

Légende situation existante
Plan du 26 juin 2024
Système de coordonnées x/y/z fictif local

	Borne nouvelle		Pavé repère gaz
	Borne ancienne		Pavé repère eau
	Poteau électrique		Avaloir
	Poteau d'éclairage		DT Dessus Taque
	clôture		RA Radier
	Chambre de visite		TD Télédistribution
	Ancienne limite		BE Boîte électrique
	Nouvelle limite		BI Bouche d'incendie

Plan de masse
Commune de la Hulpe
Division 1 Section B
Parcelle 324t7, 324w7 et 324b7
Rue Pierre Broodcoorens, 41
échelle : 1/250

Modification de permis d'urbanisation
Lot 1 (Nadphil)
Permis 324/T7/1522
Décret du 12/06/2024

et approuve par le Collège communal
aux conditions énoncées dans l'acte d'autorisation de ce jour.
La Hulpe, le ...
Par le Collège,
Le Directeur général, 24 SEP. 2024



Tableau de coordonnées

N°	X	Y
BA1	447.660	504.204
BA2	463.245	486.155
BA3	467.349	491.758
BA4	474.378	492.749
BA5	473.918	498.491
BA6	474.992	500.010
BA7	480.490	507.643
BA8	480.237	509.316
BN1	470.138	494.169
BN2	481.405	501.825

JOCAMI srl
Bureau d'études
Géomètres - Urbanisme
Route de Genval, 29a
B 1380 LASNE
TEL : 02/622.47.00
Vincent LESCEUX - Pierre VANDEN NOORTGATE
Hervé CHOLLET - Gauthier HECQ

Légende situation existante
Plan du 26 juin 2024
Système de coordonnées x/y/z fictif local

✠ Borne nouvelle	✠ Pavé repère
✠ Borne ancienne	✠ Pavé repère gaz
⚡ Poteau électrique	✠ Pavé repère eau
⚡ Poteau d'éclairage	▢ Avaloir
— clôture	DT Dessus Taque
⦿ Chambre de visite	RA Radier
--- Ancienne limite	TD Télédistribution
— Nouvelle limite	BE Boîte électrique
	BI Bouche d'incendie

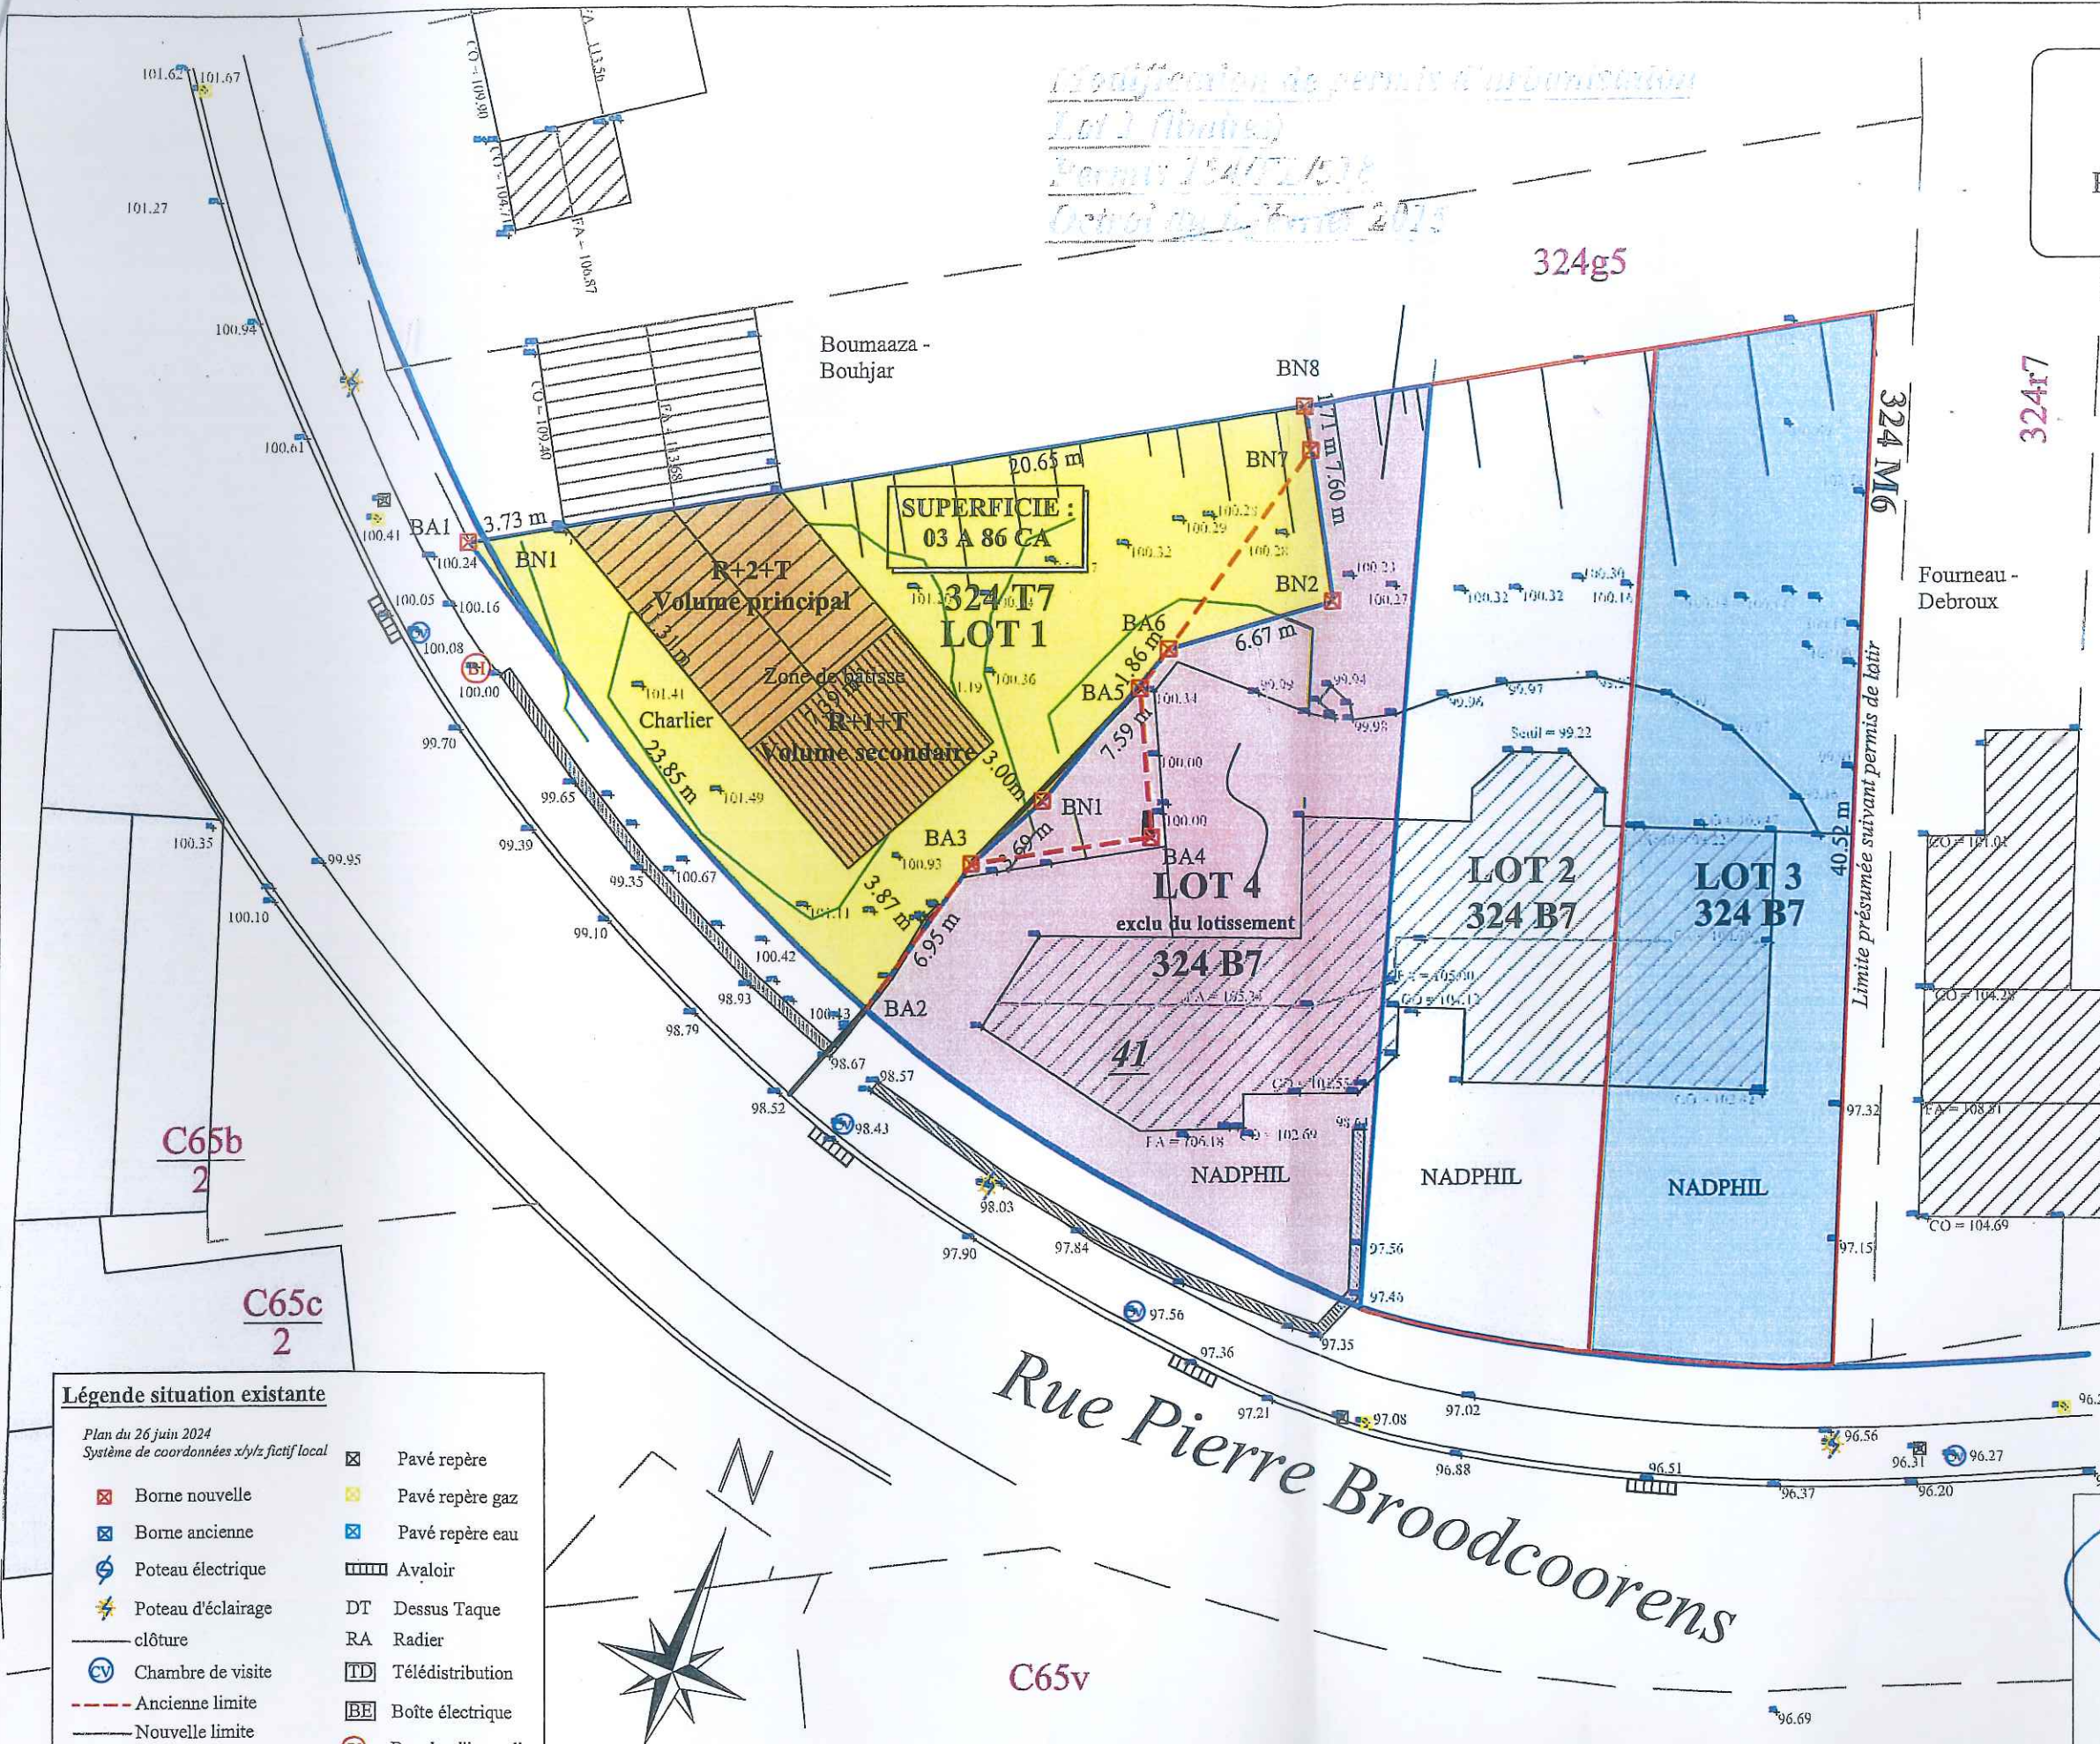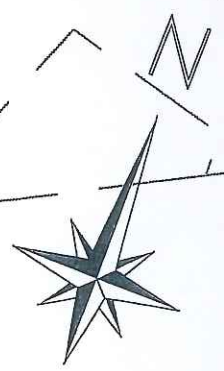

Rue Pierre Broodcoorens