




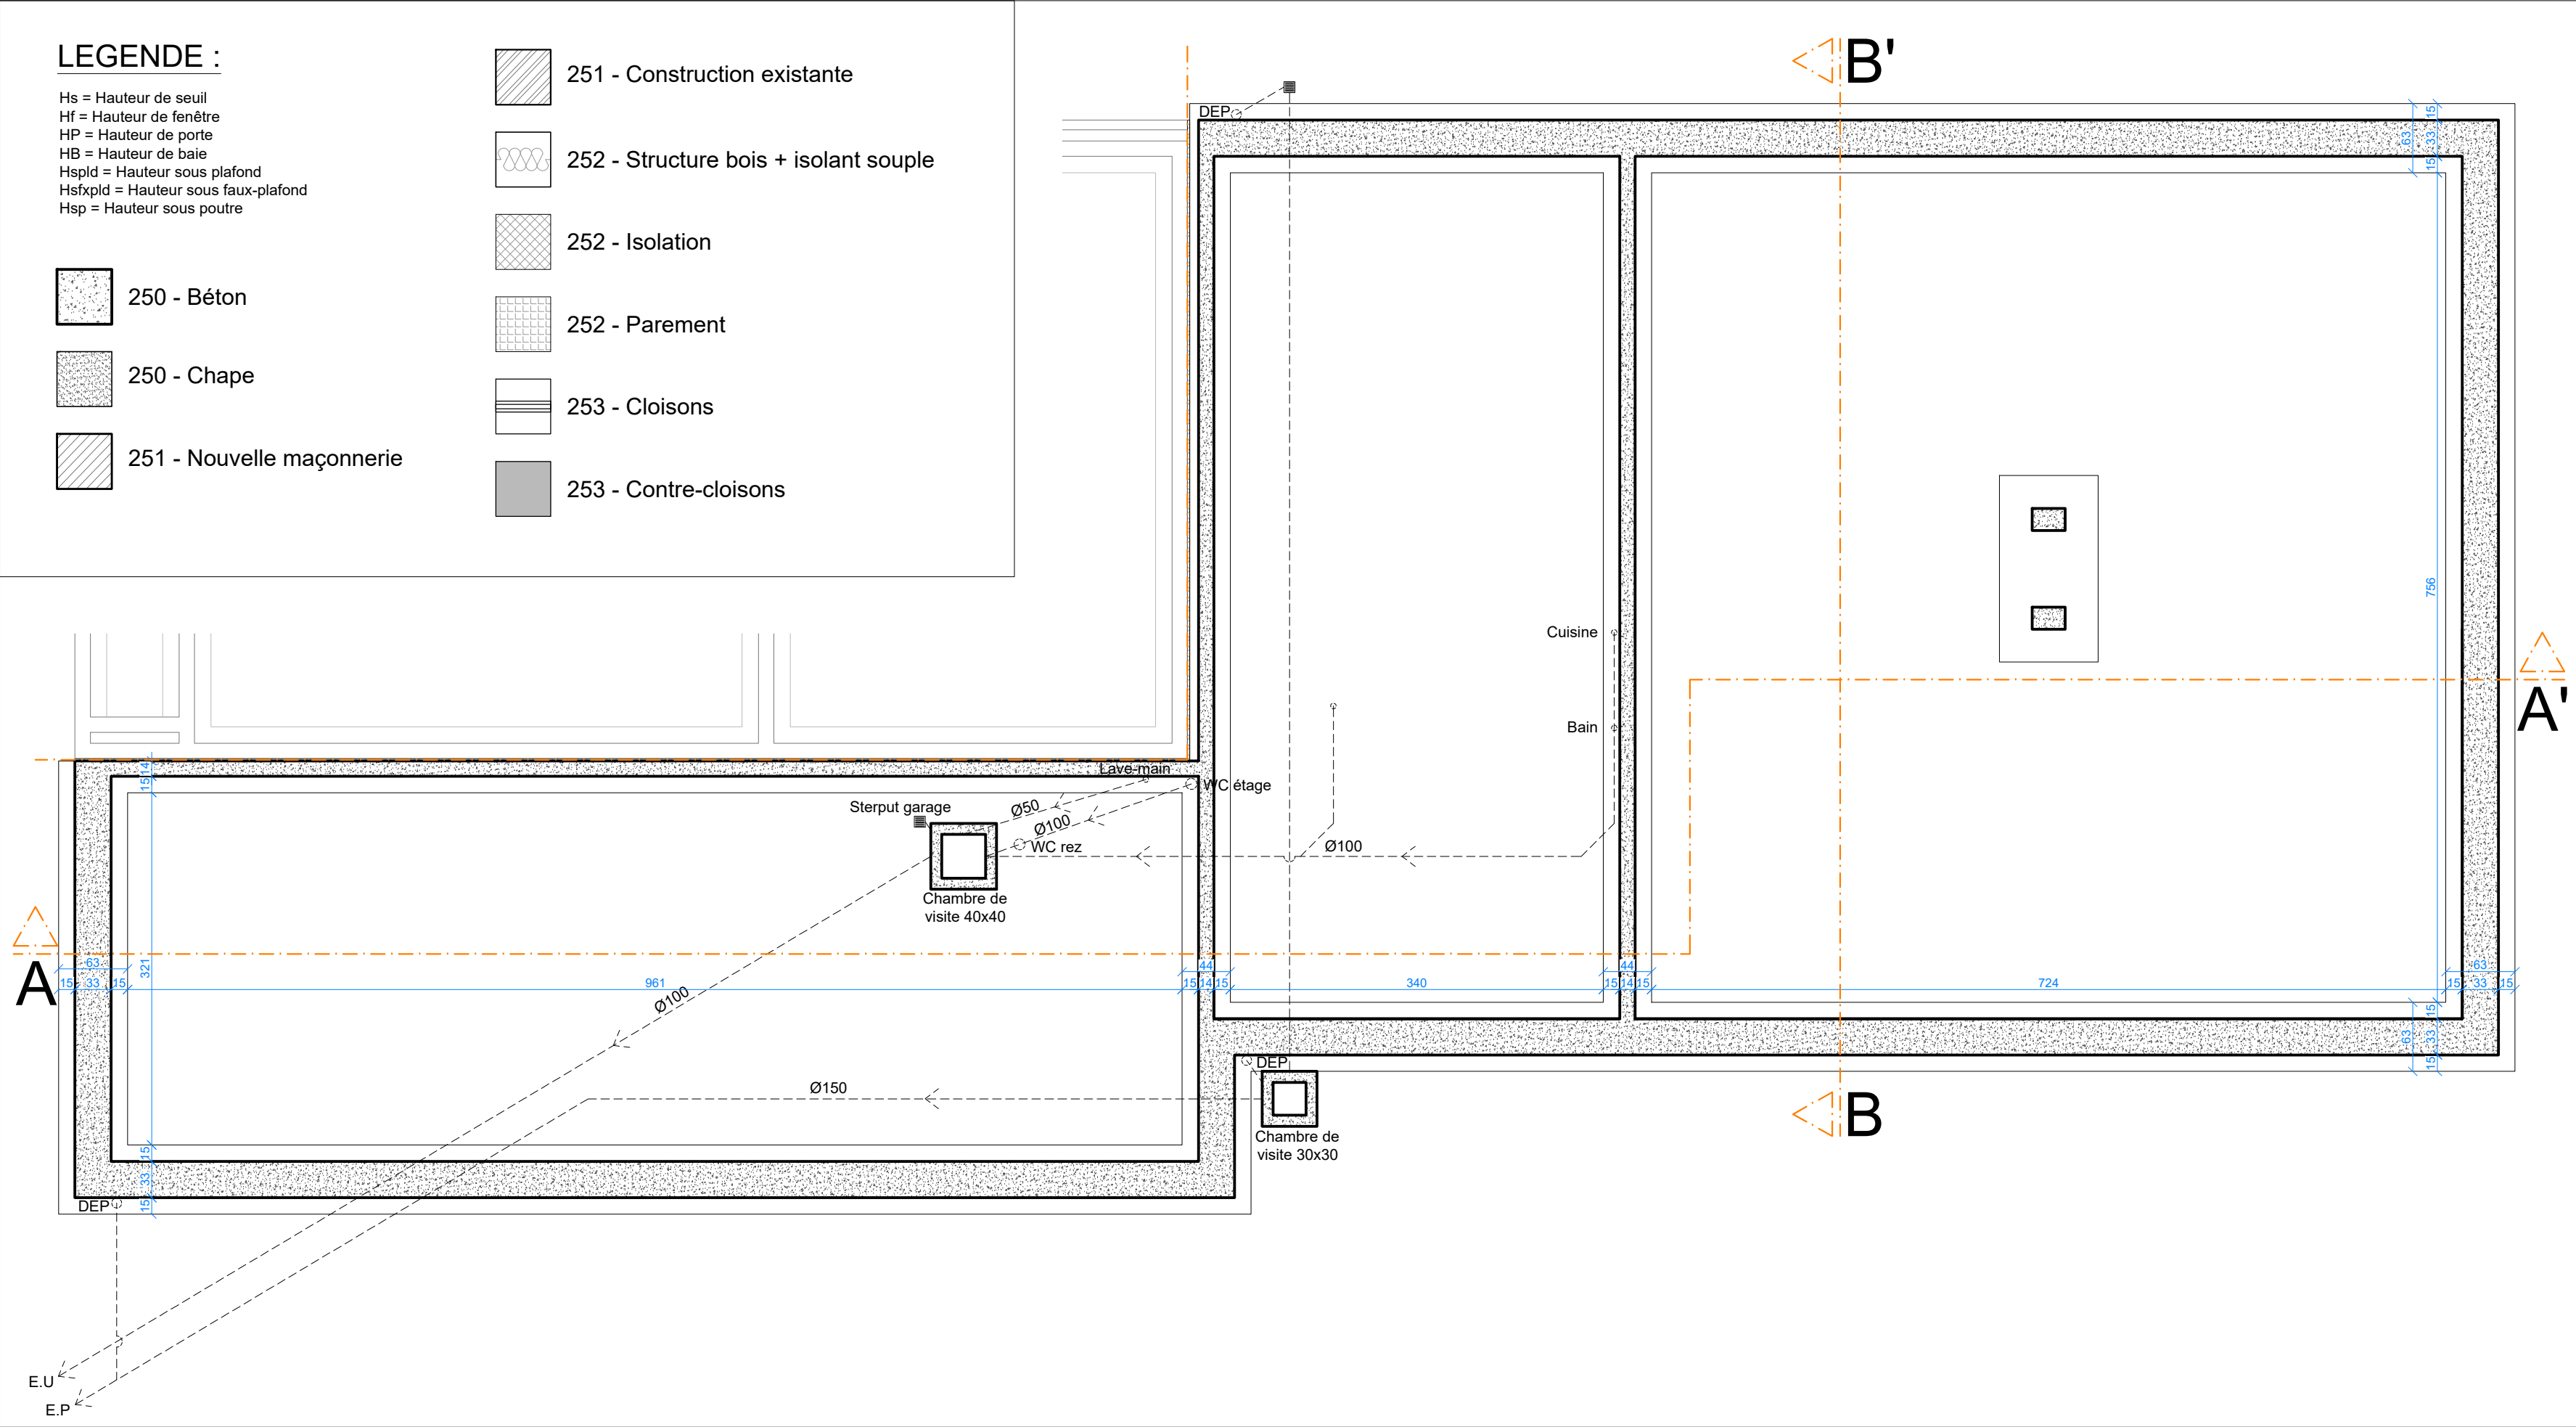


Plan des fondations - Situation de droit - Echelle 1/50e

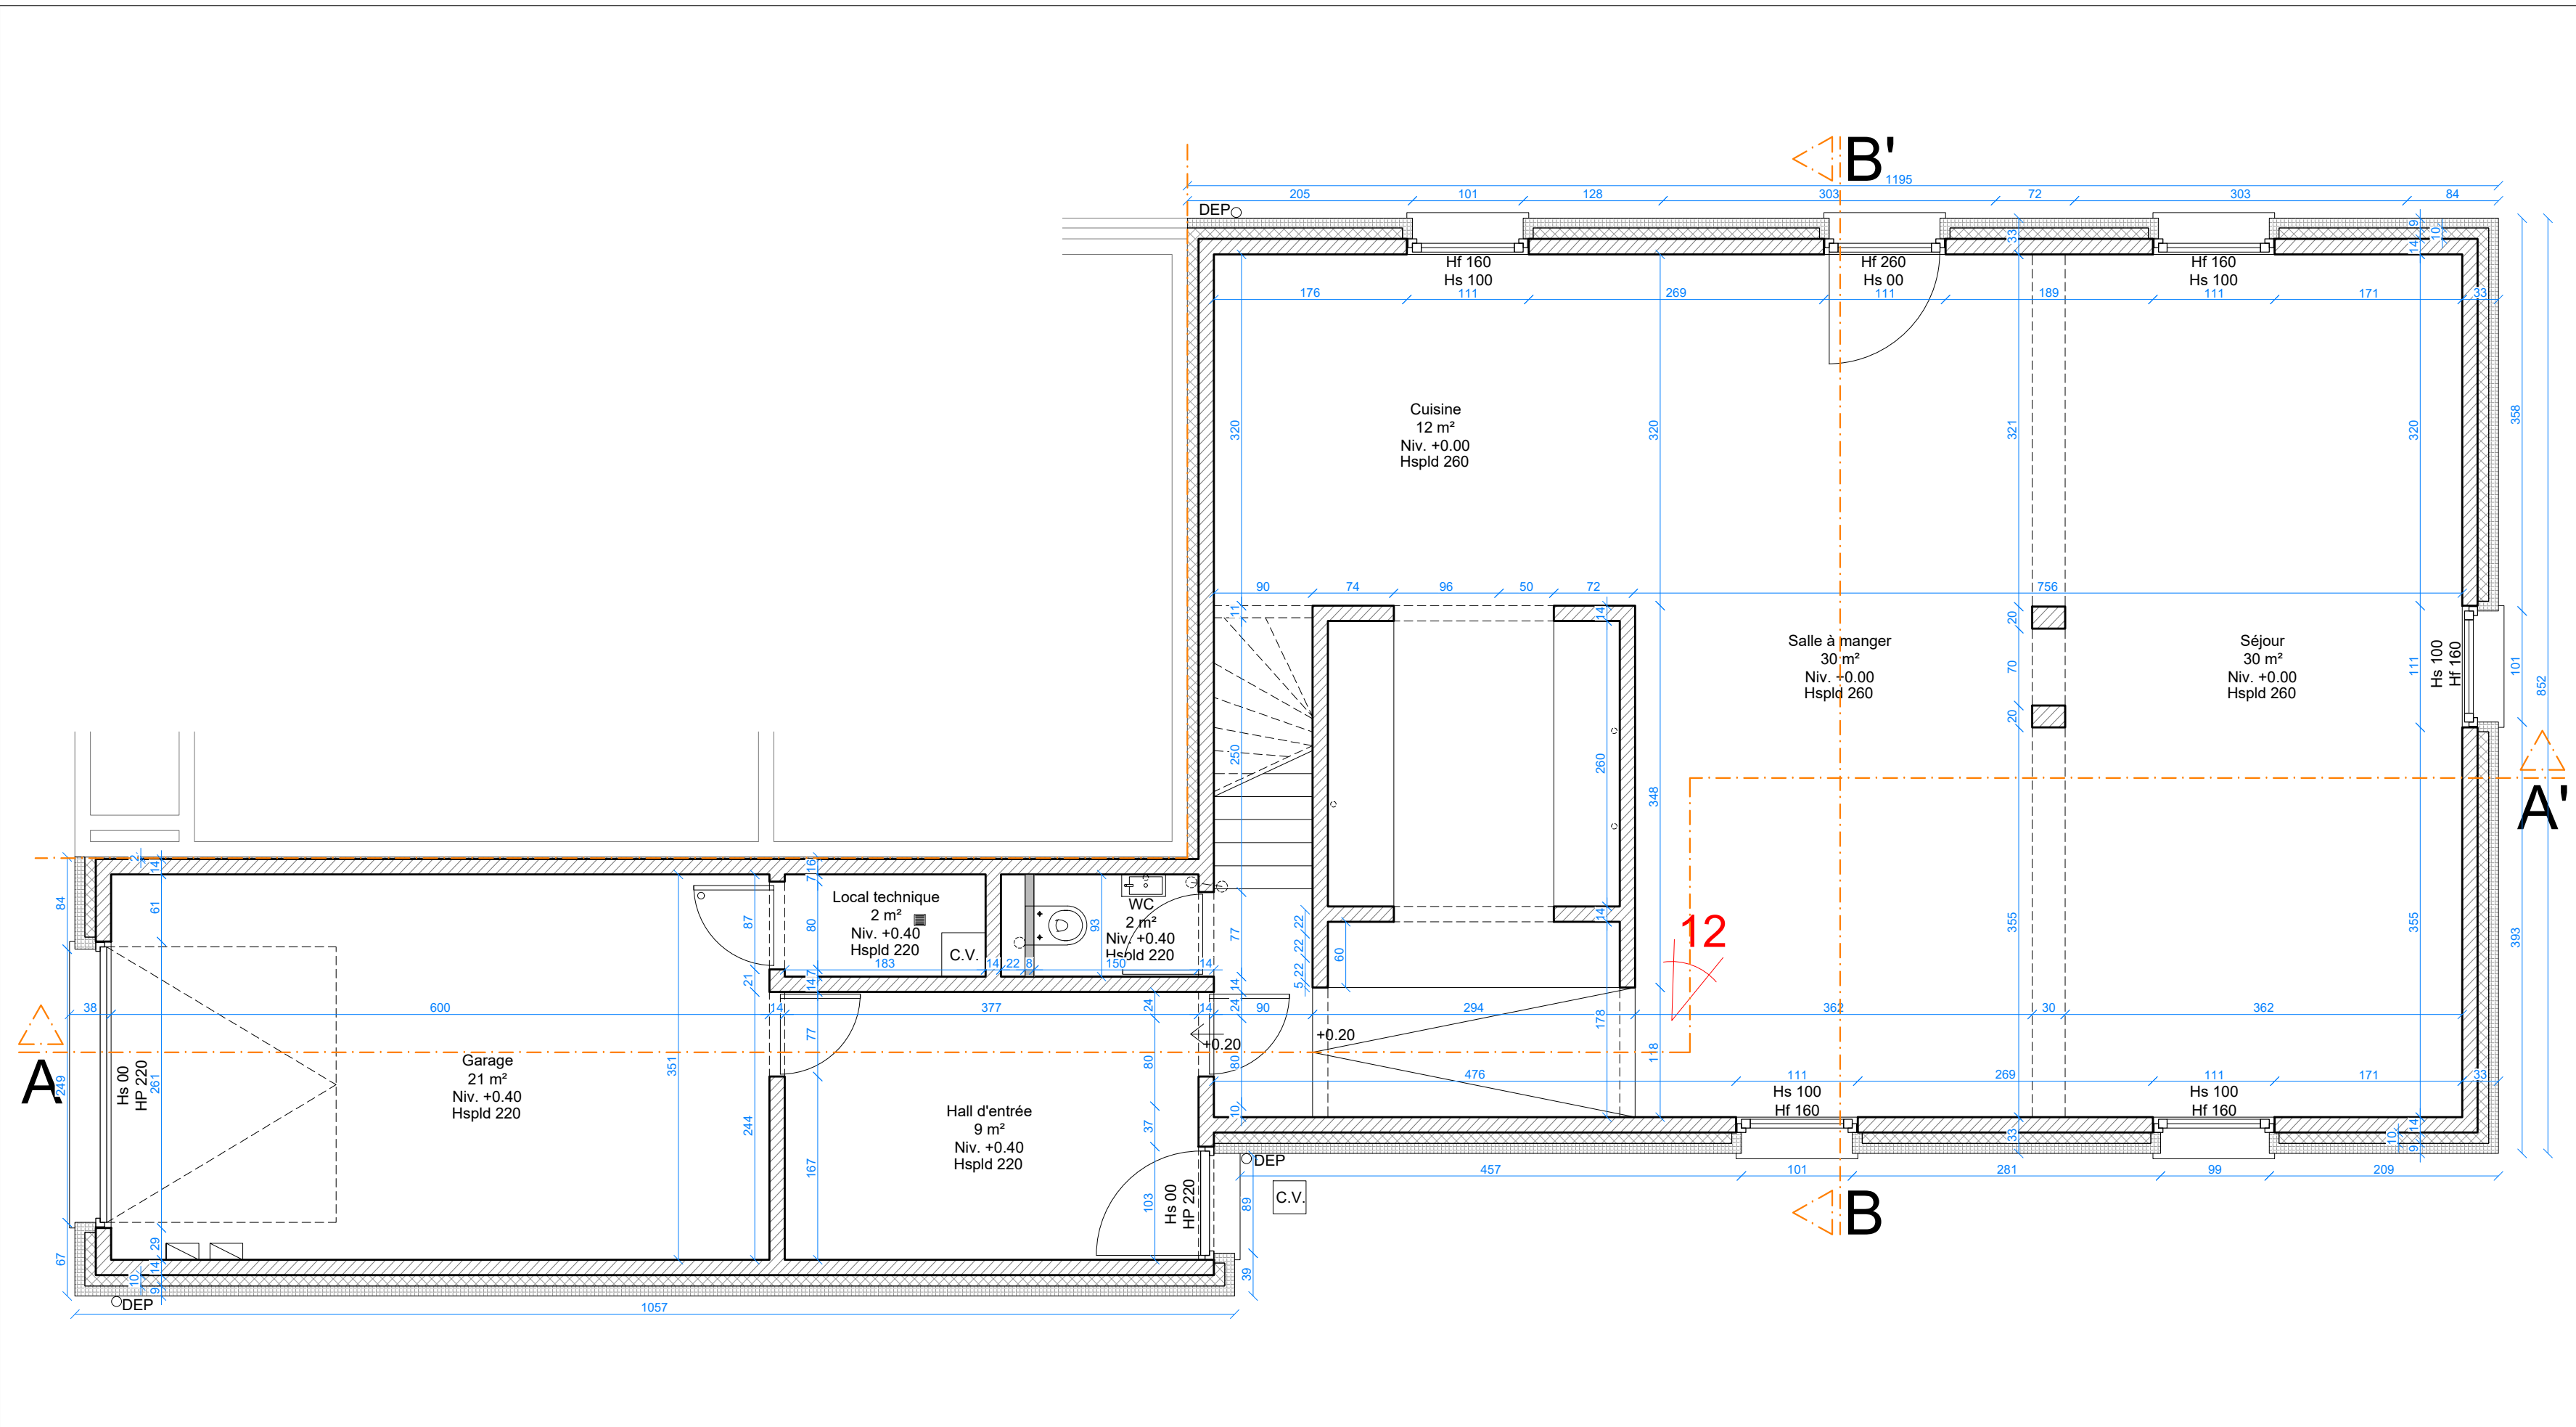


Plan du rez-de-chaussée - Situation de droit - Echelle 1/50e

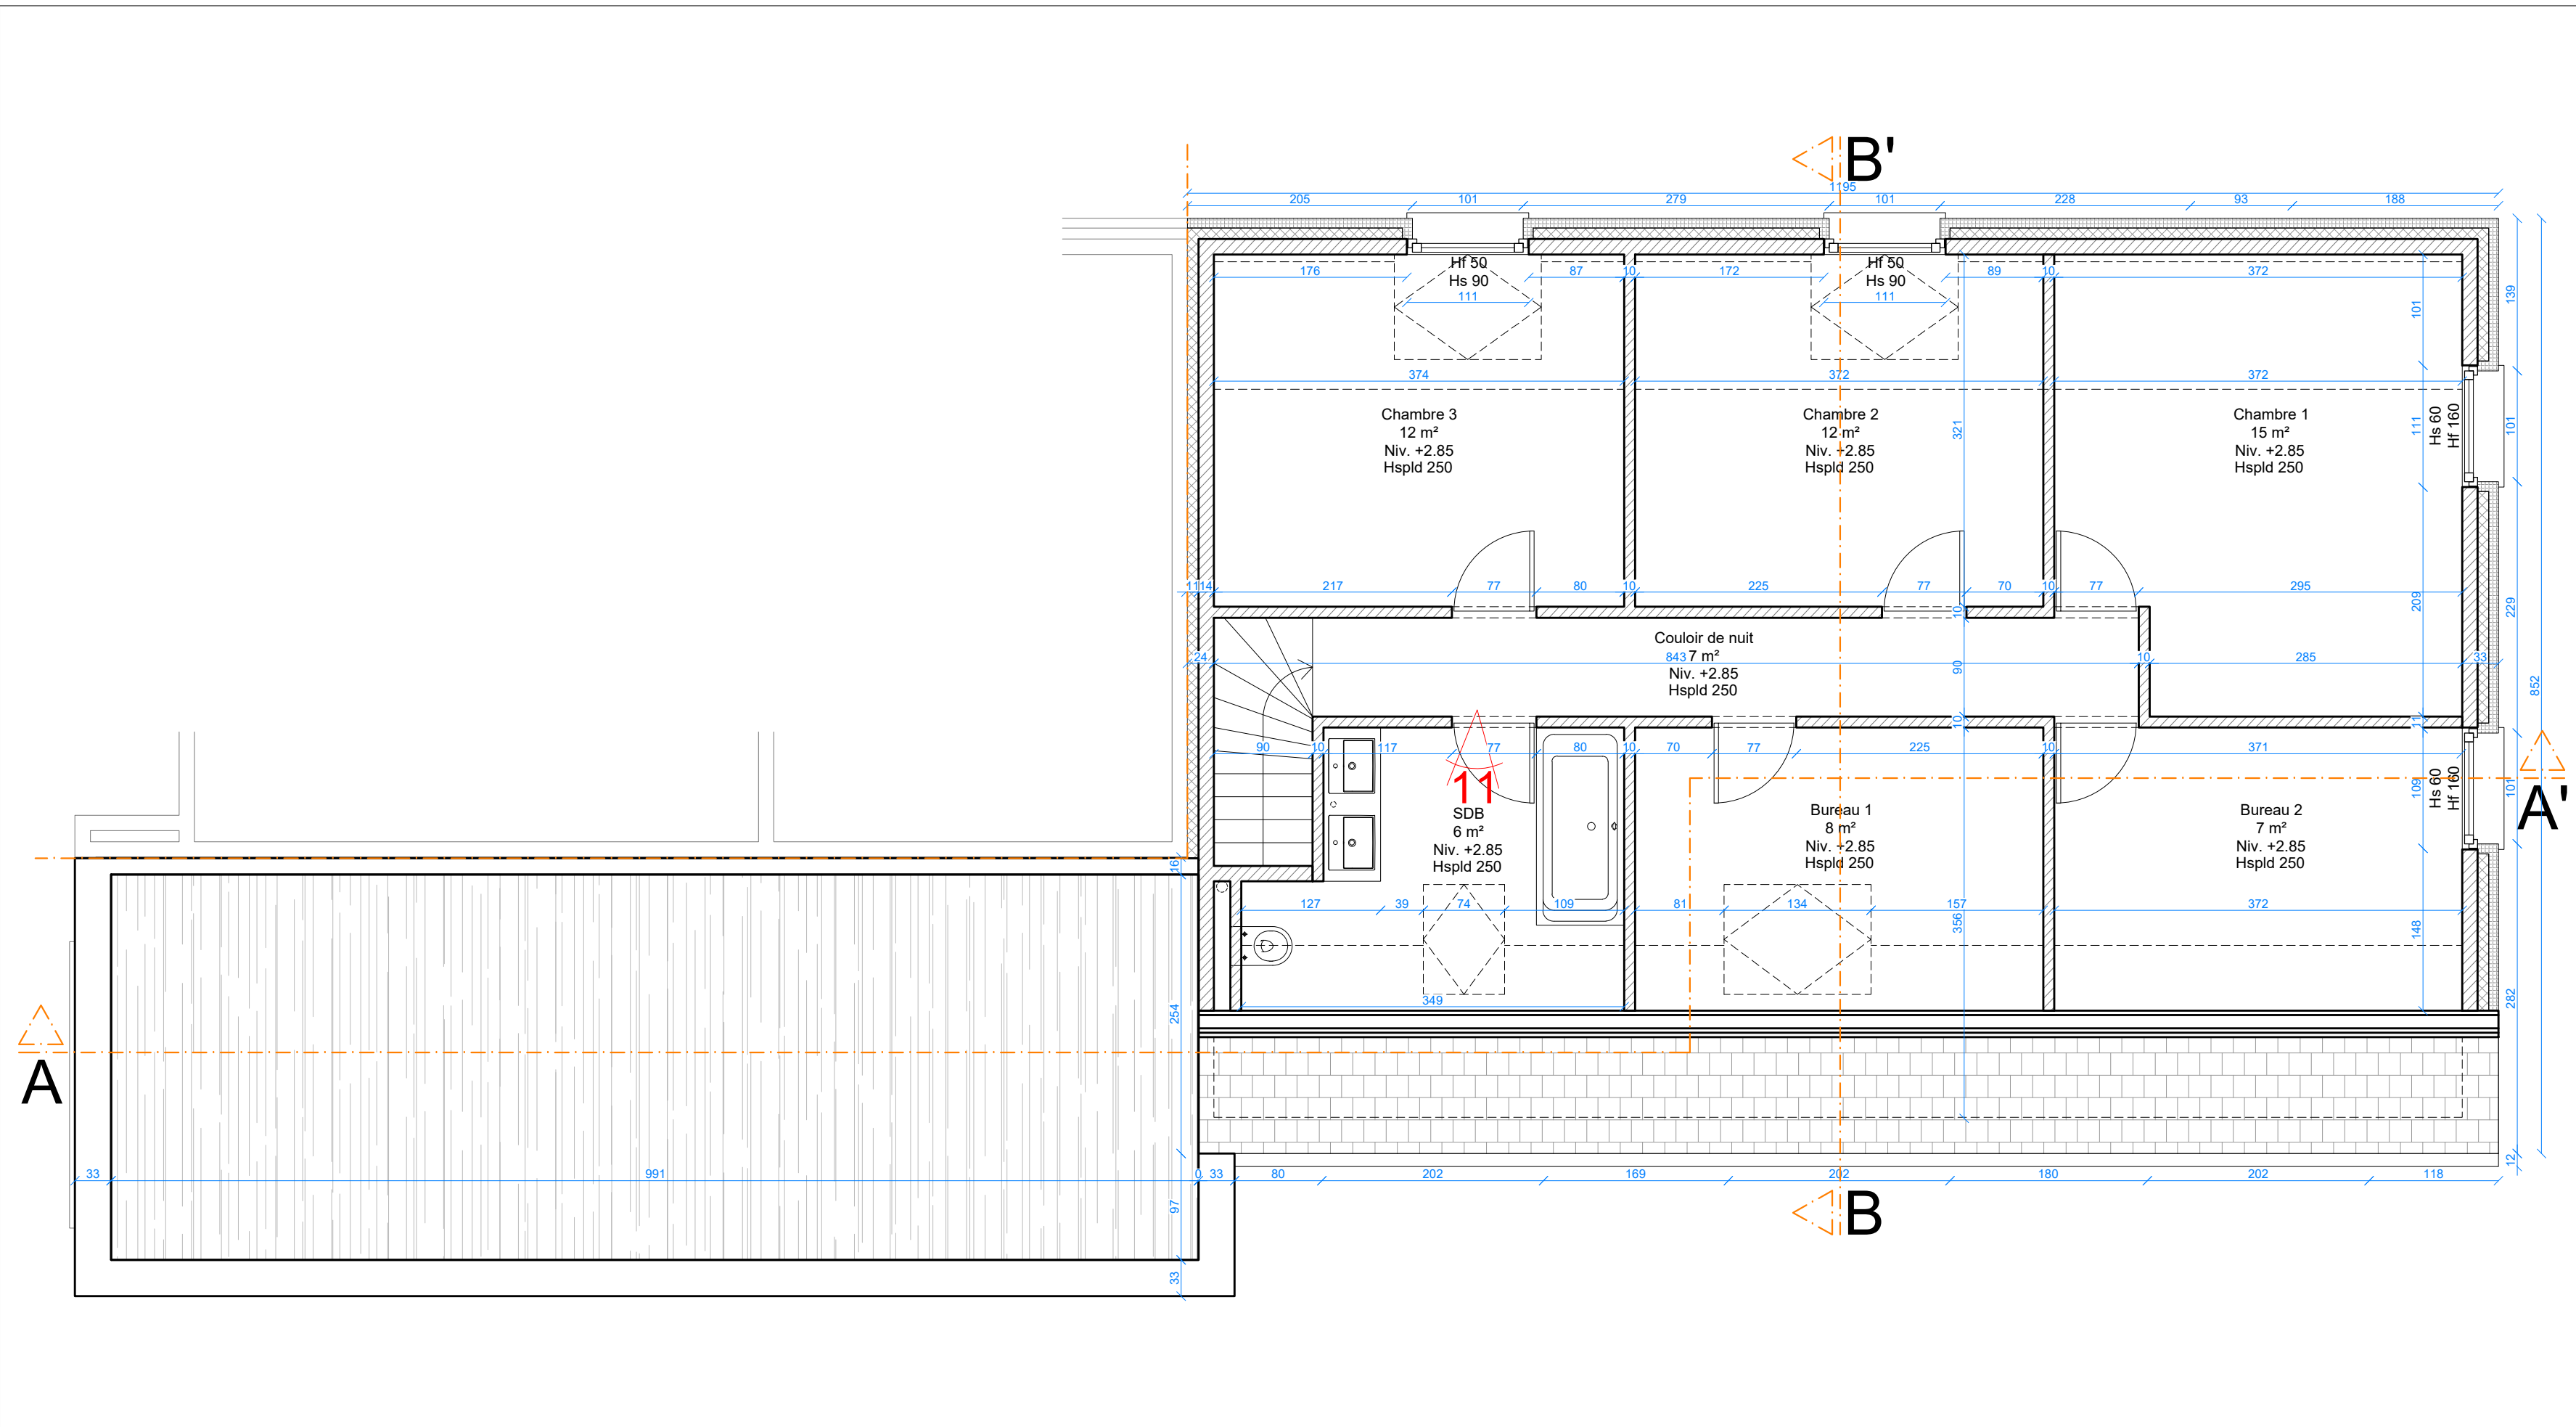


Plan du 1er étage - Situation de droit - Echelle 1/50e

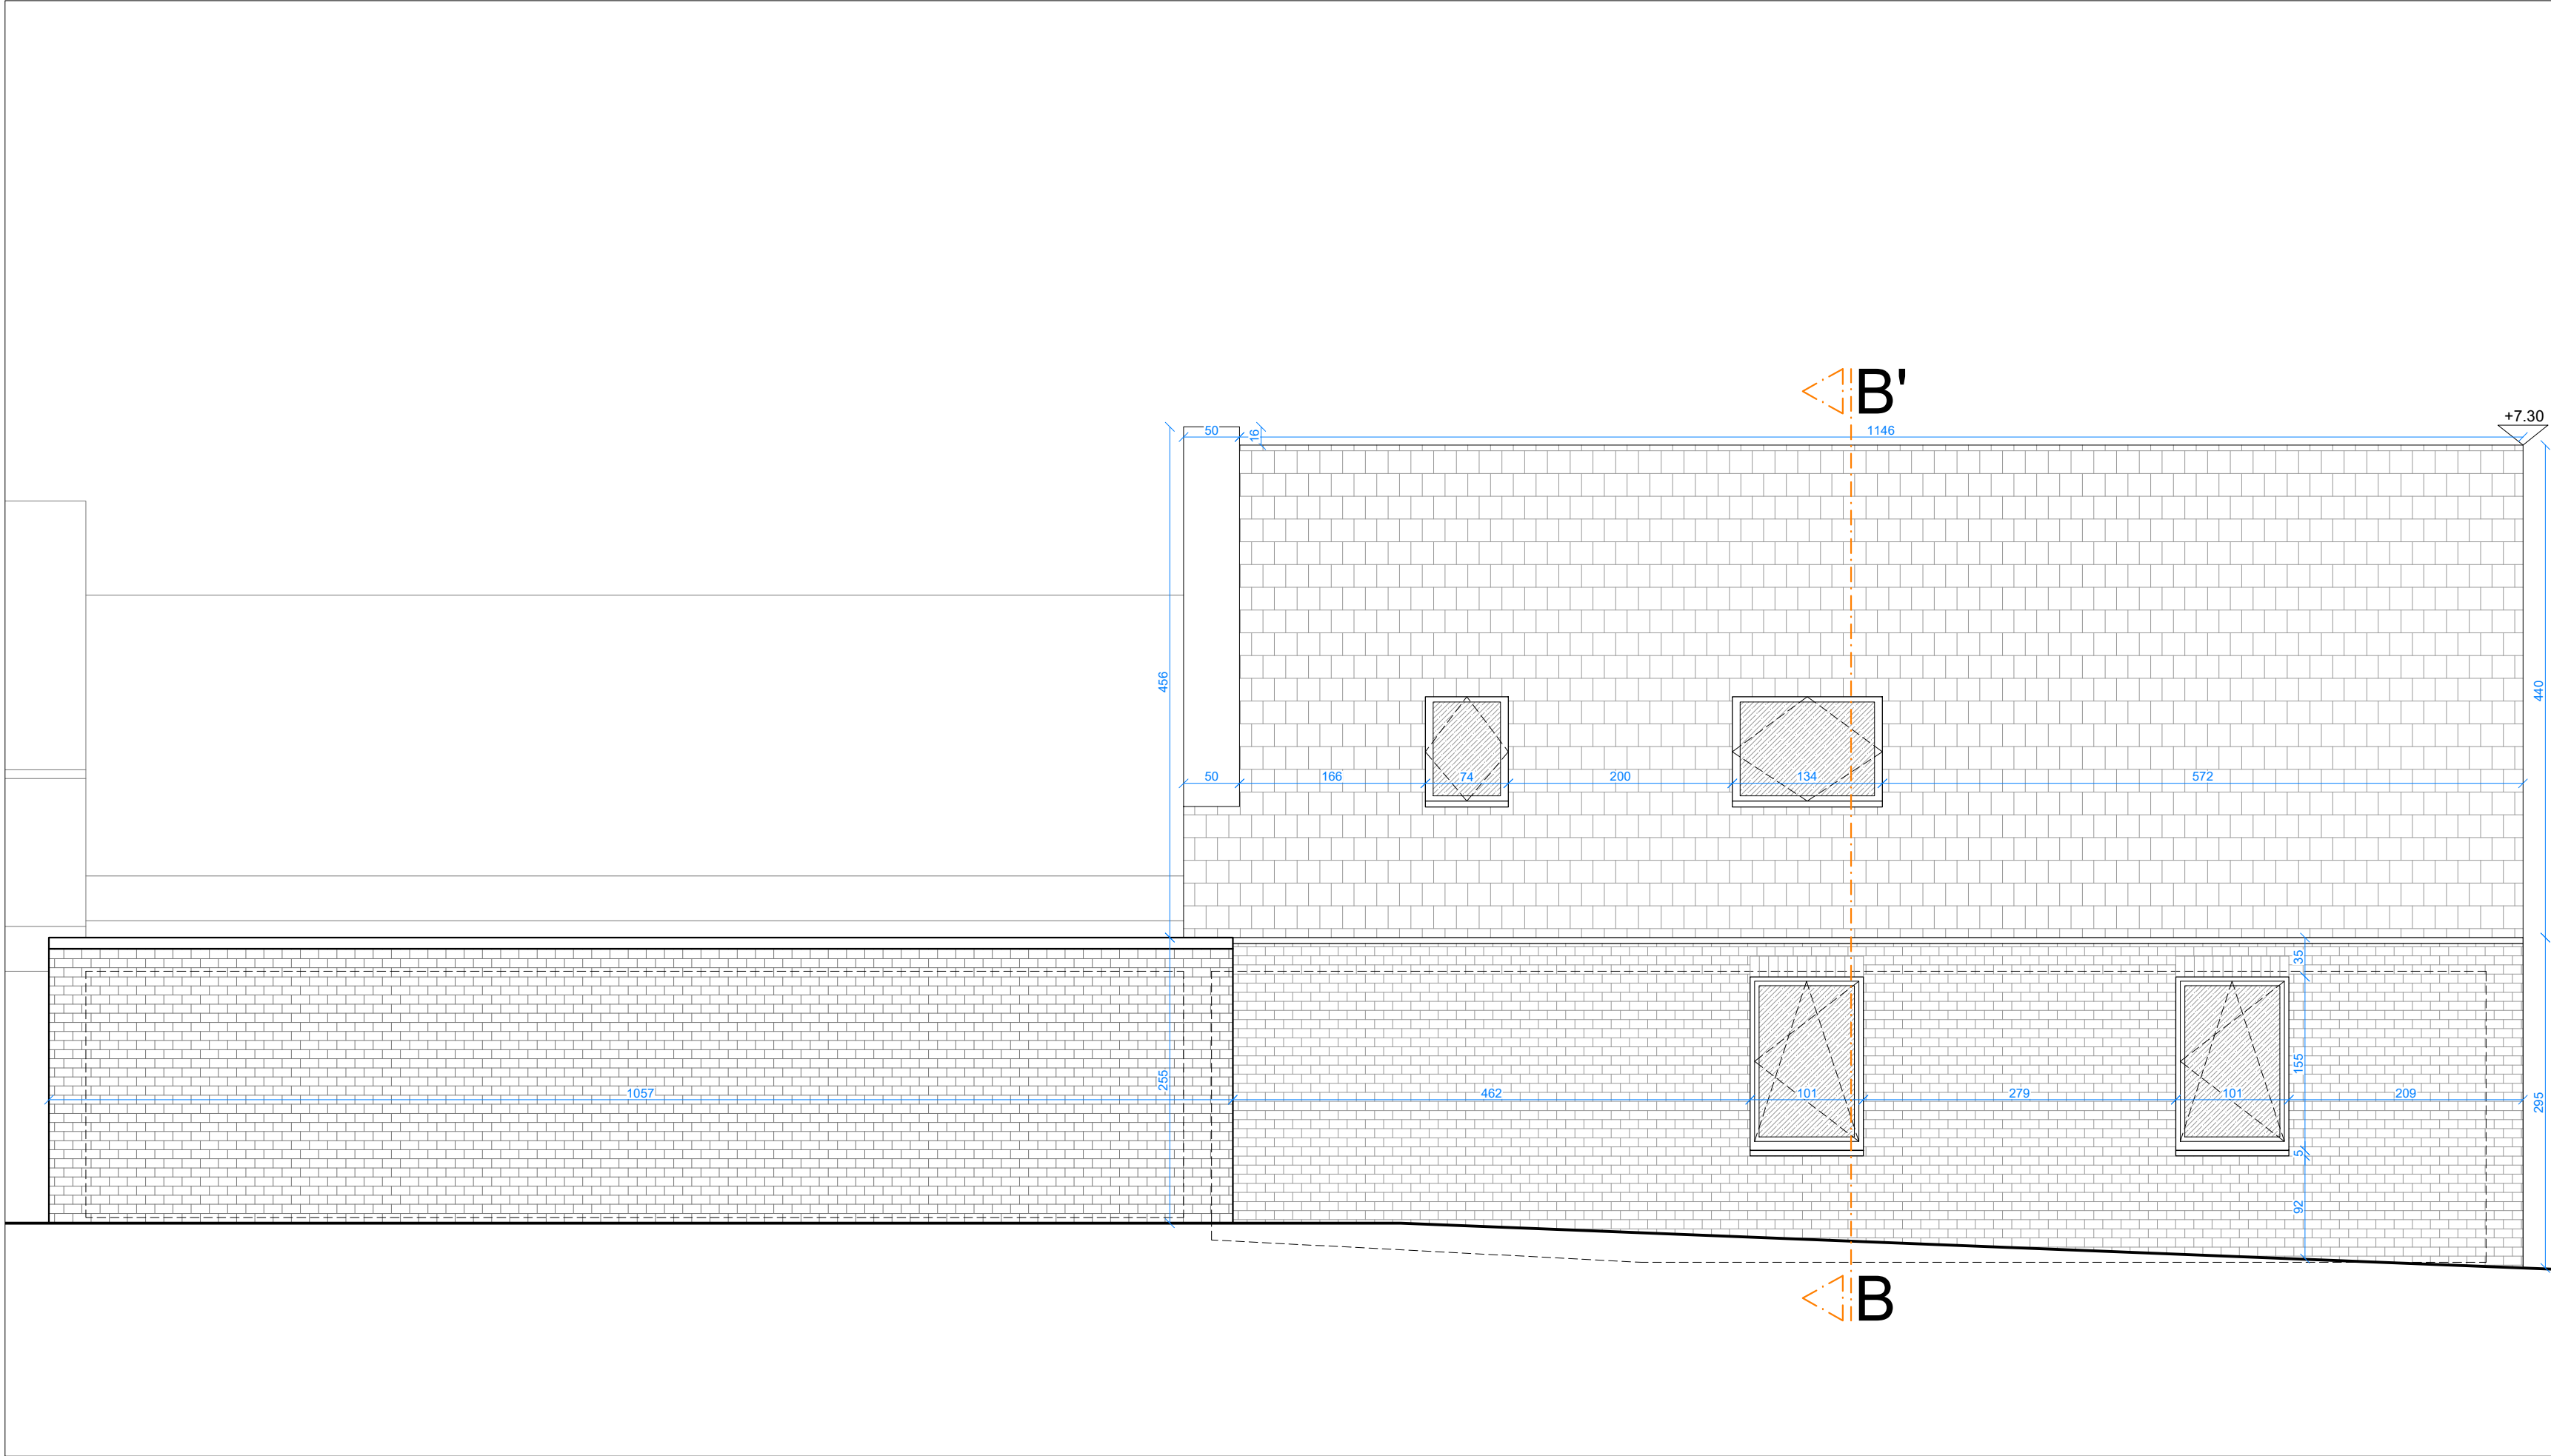


Elevation nord (chemin) - Situation de droit - Echelle 1/50e

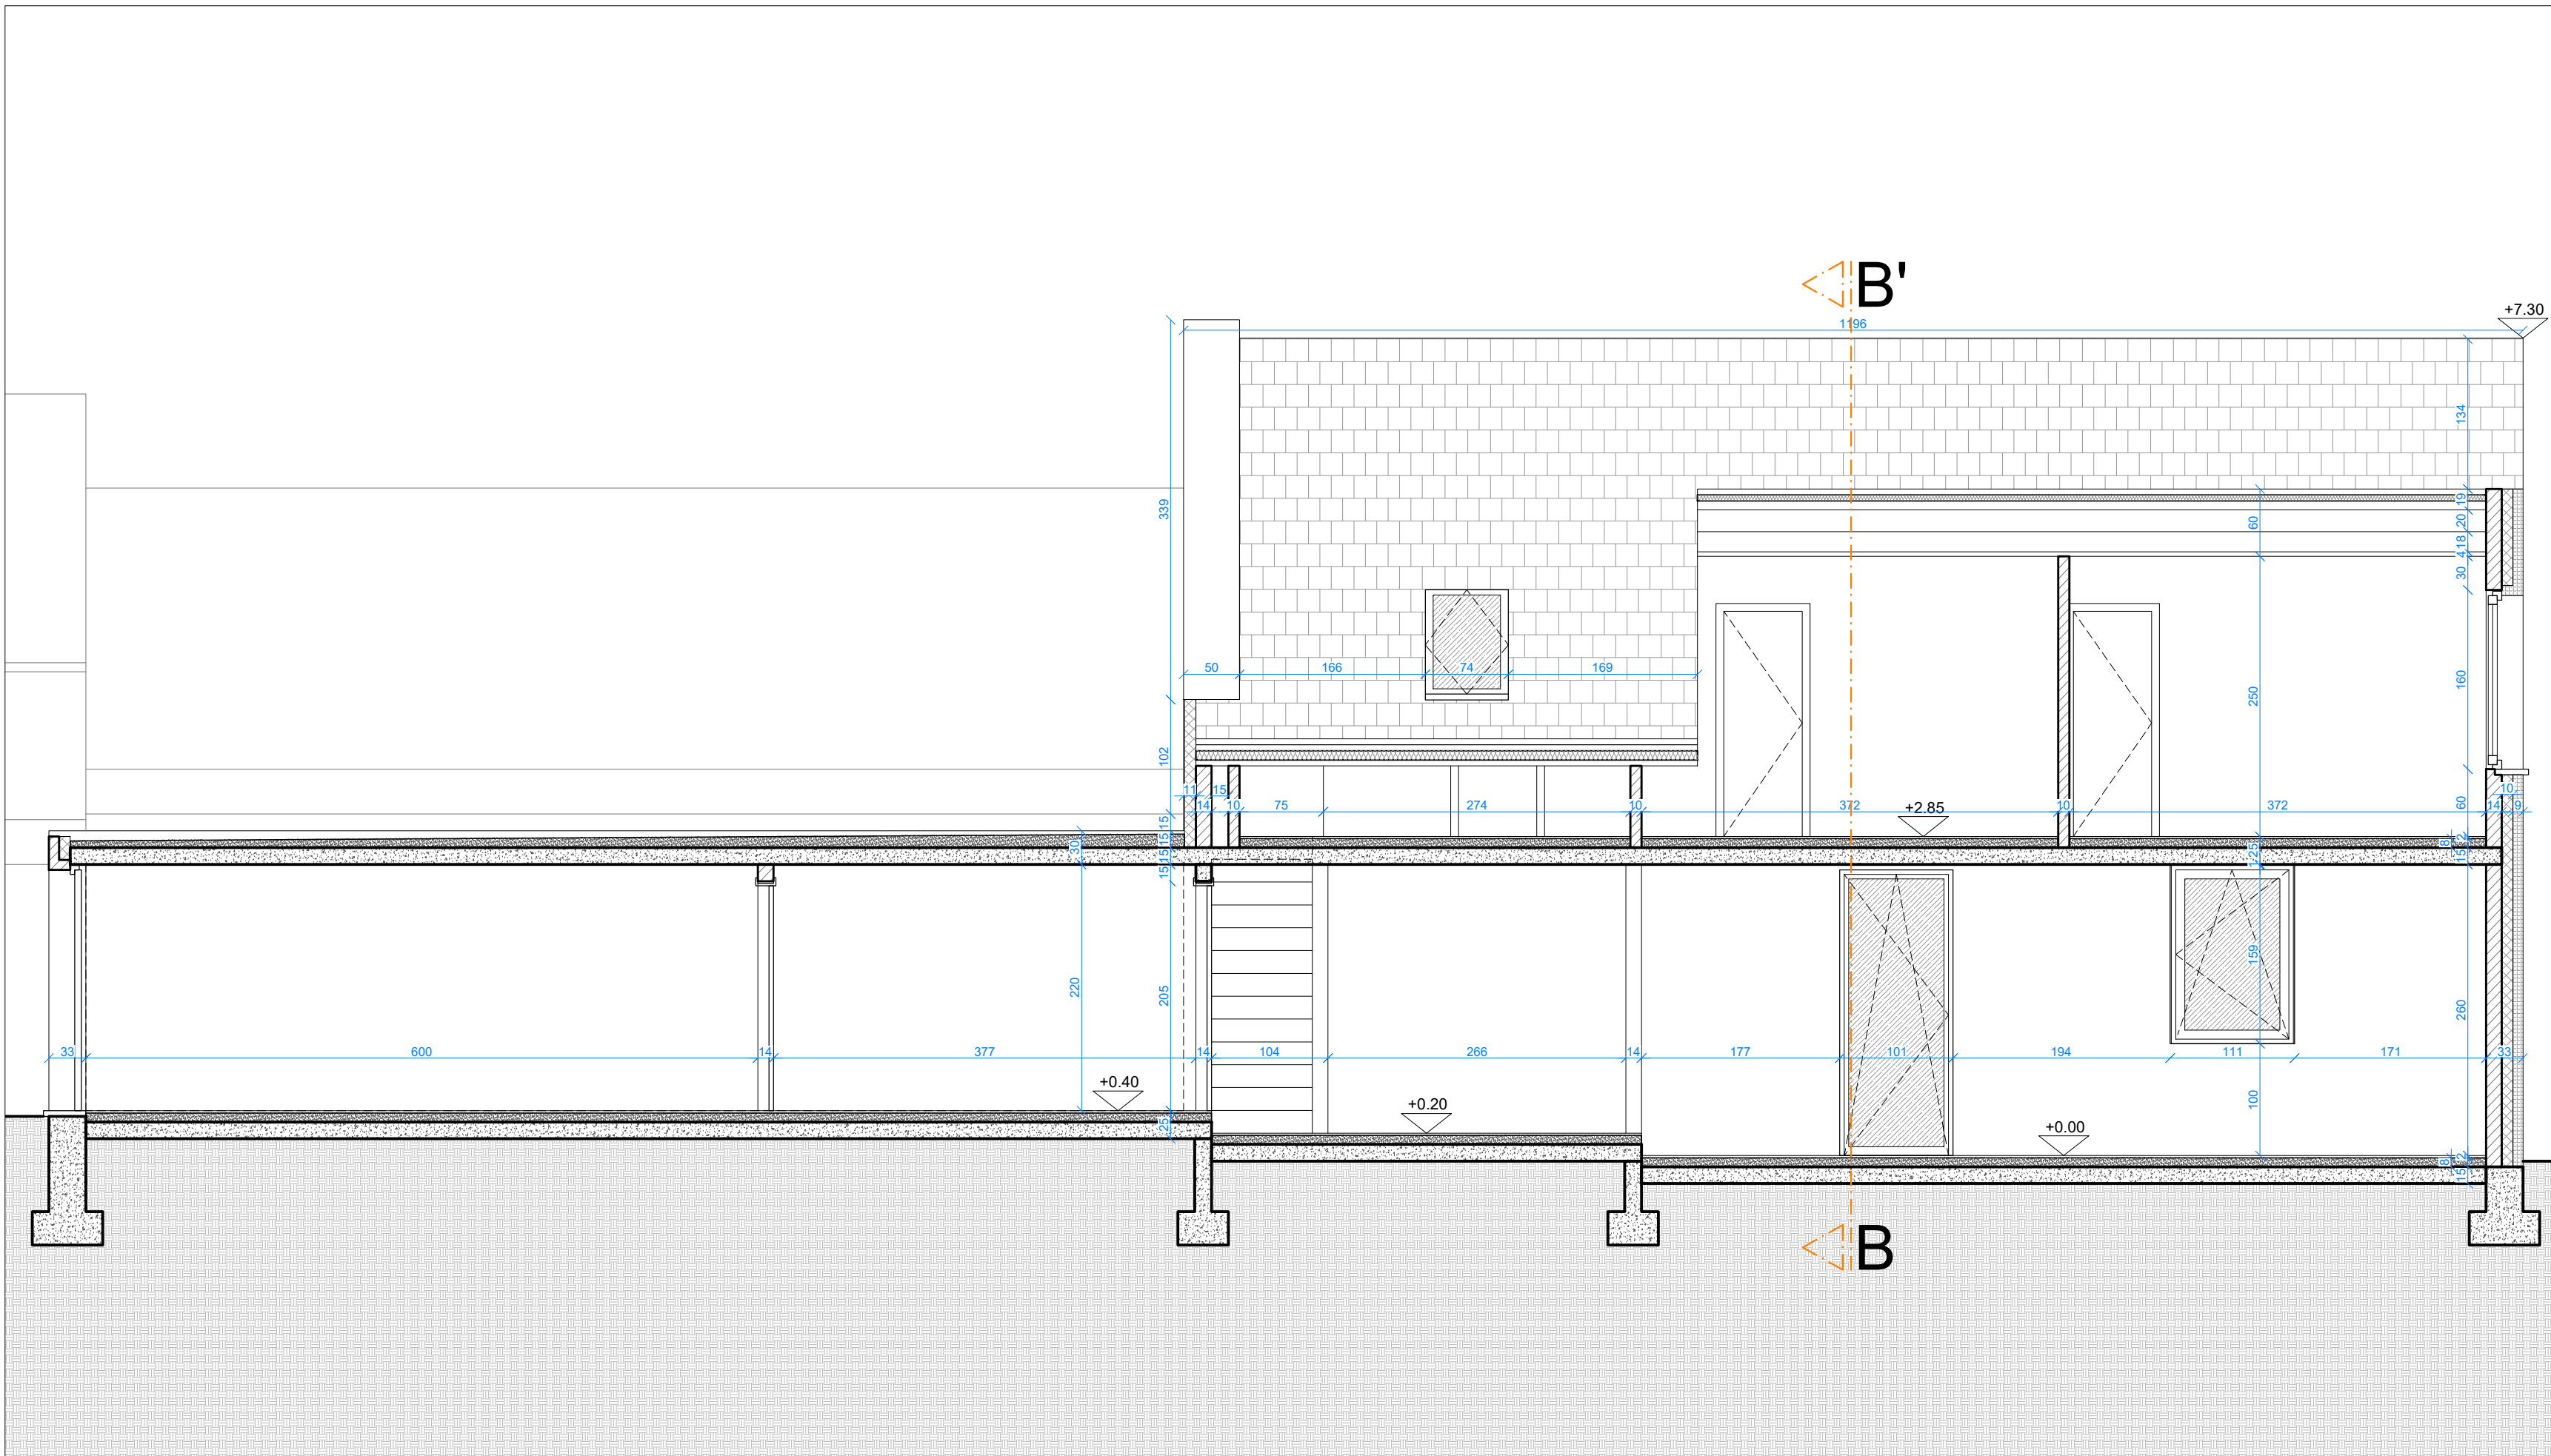


Coupe AA' - Situation de droit - Echelle 1/50e

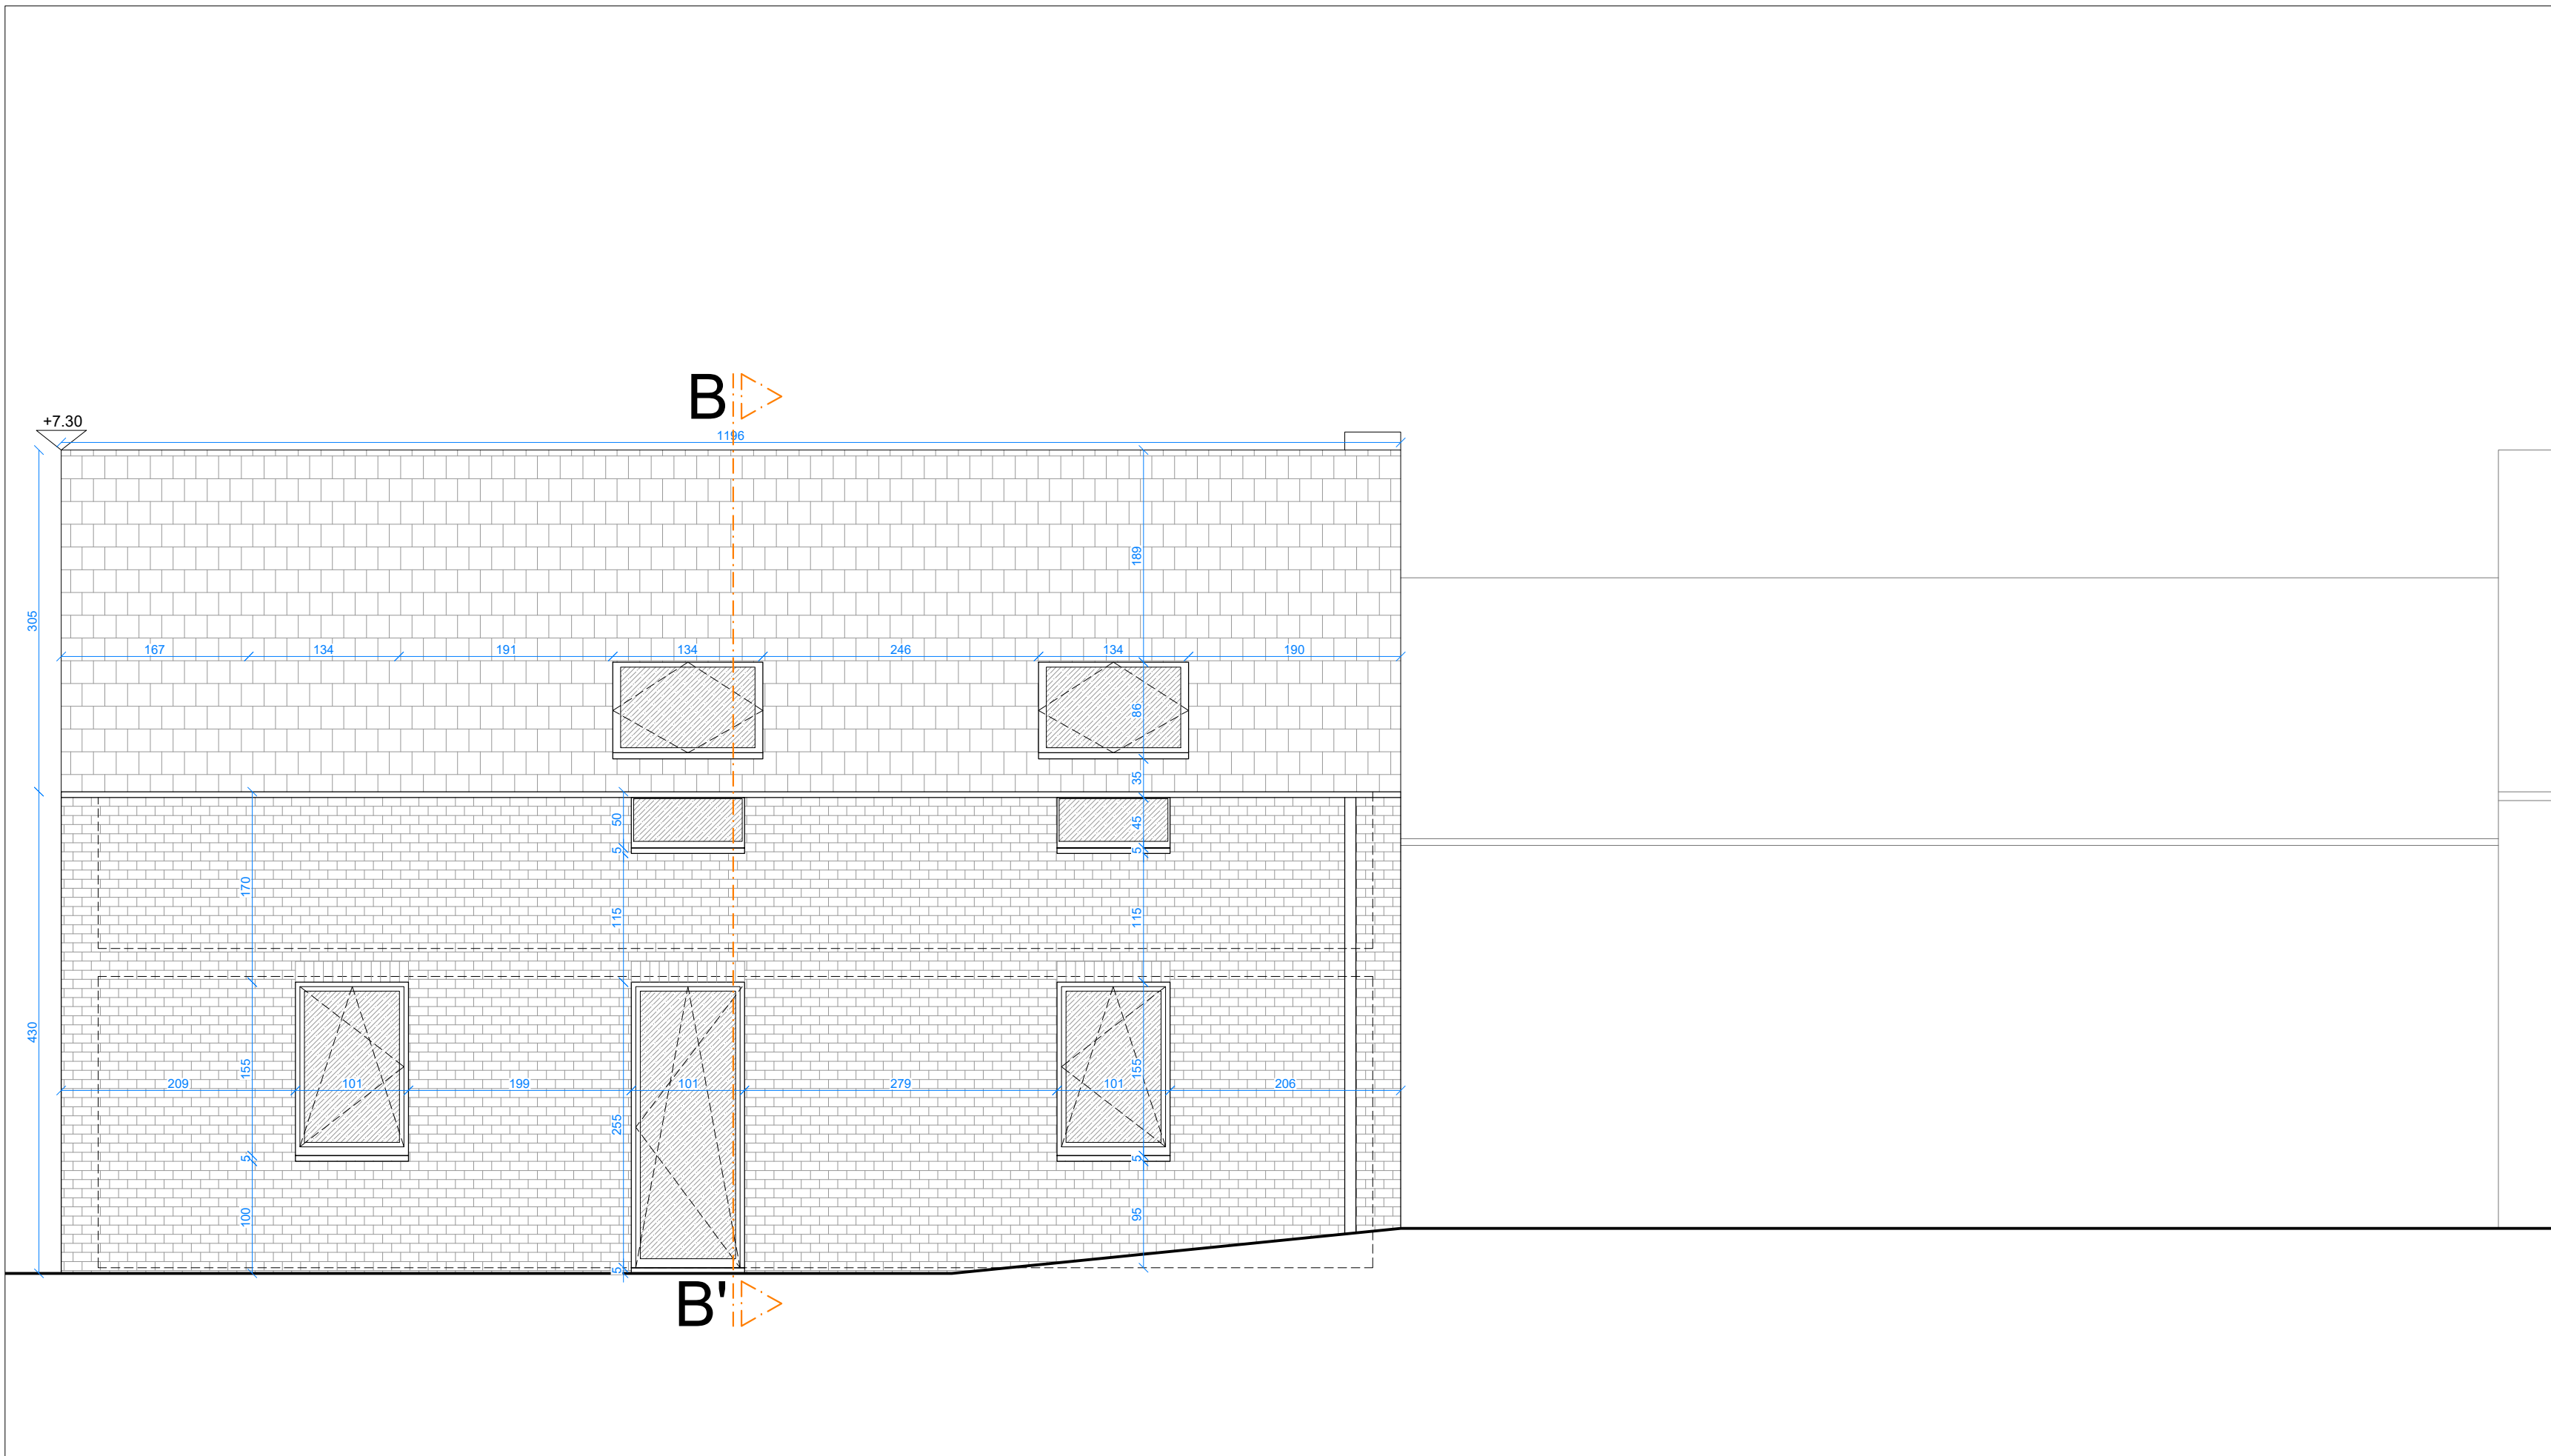

Elevation sud (jardin) - Situation de droit - Echelle 1/50e

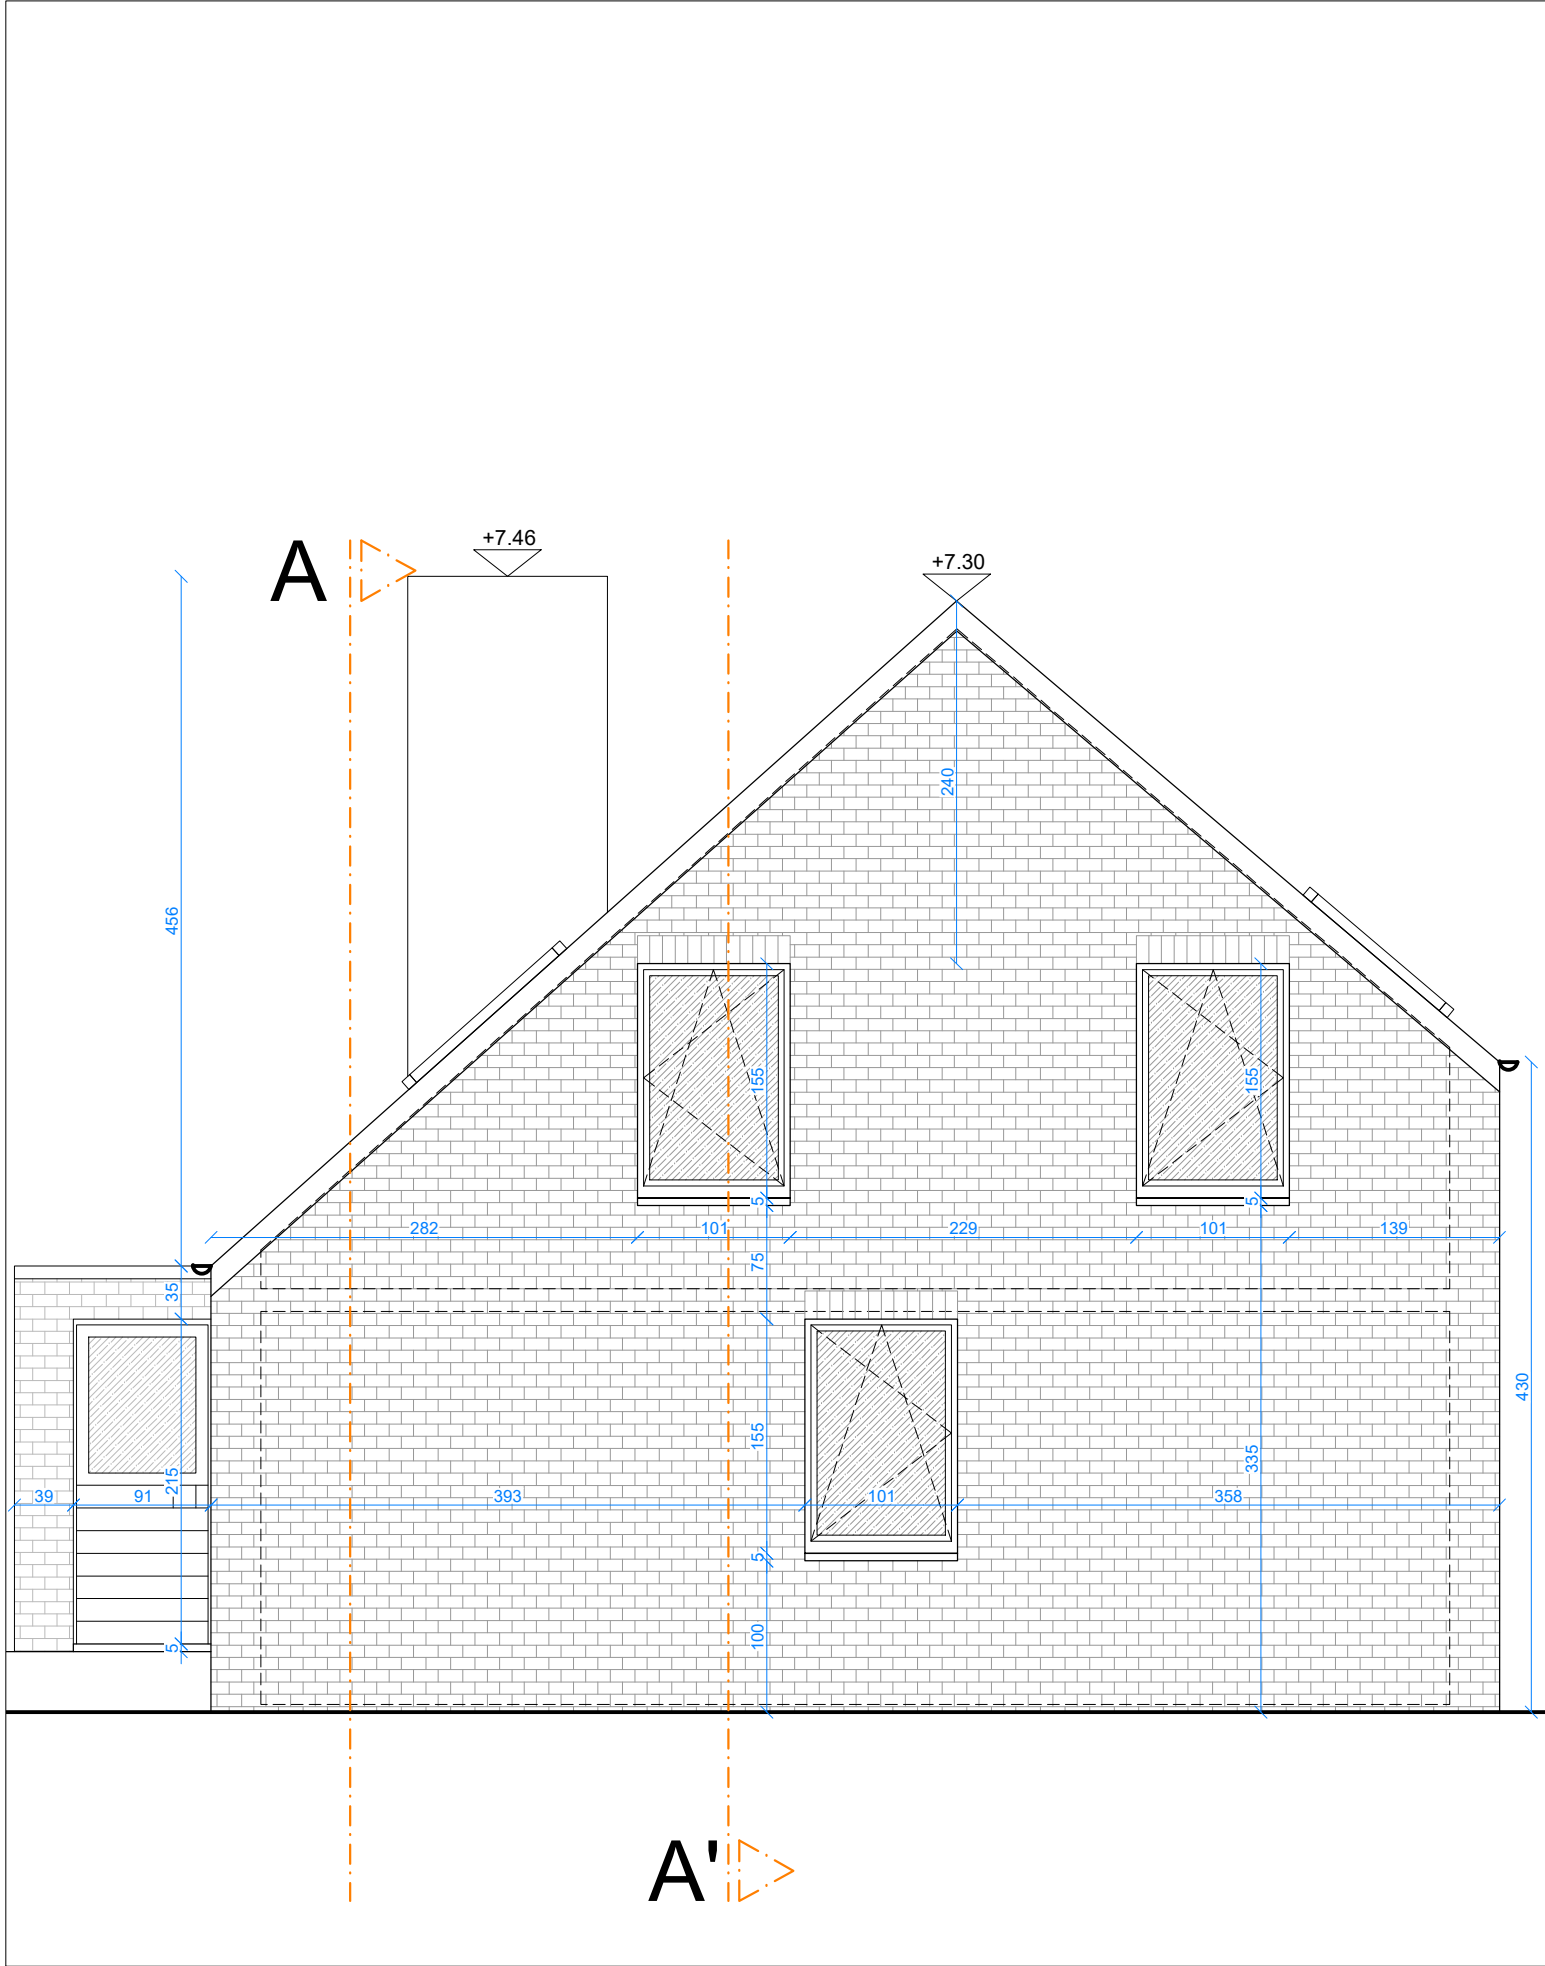

Elevation ouest - Situation de droit - Echelle 1/50e

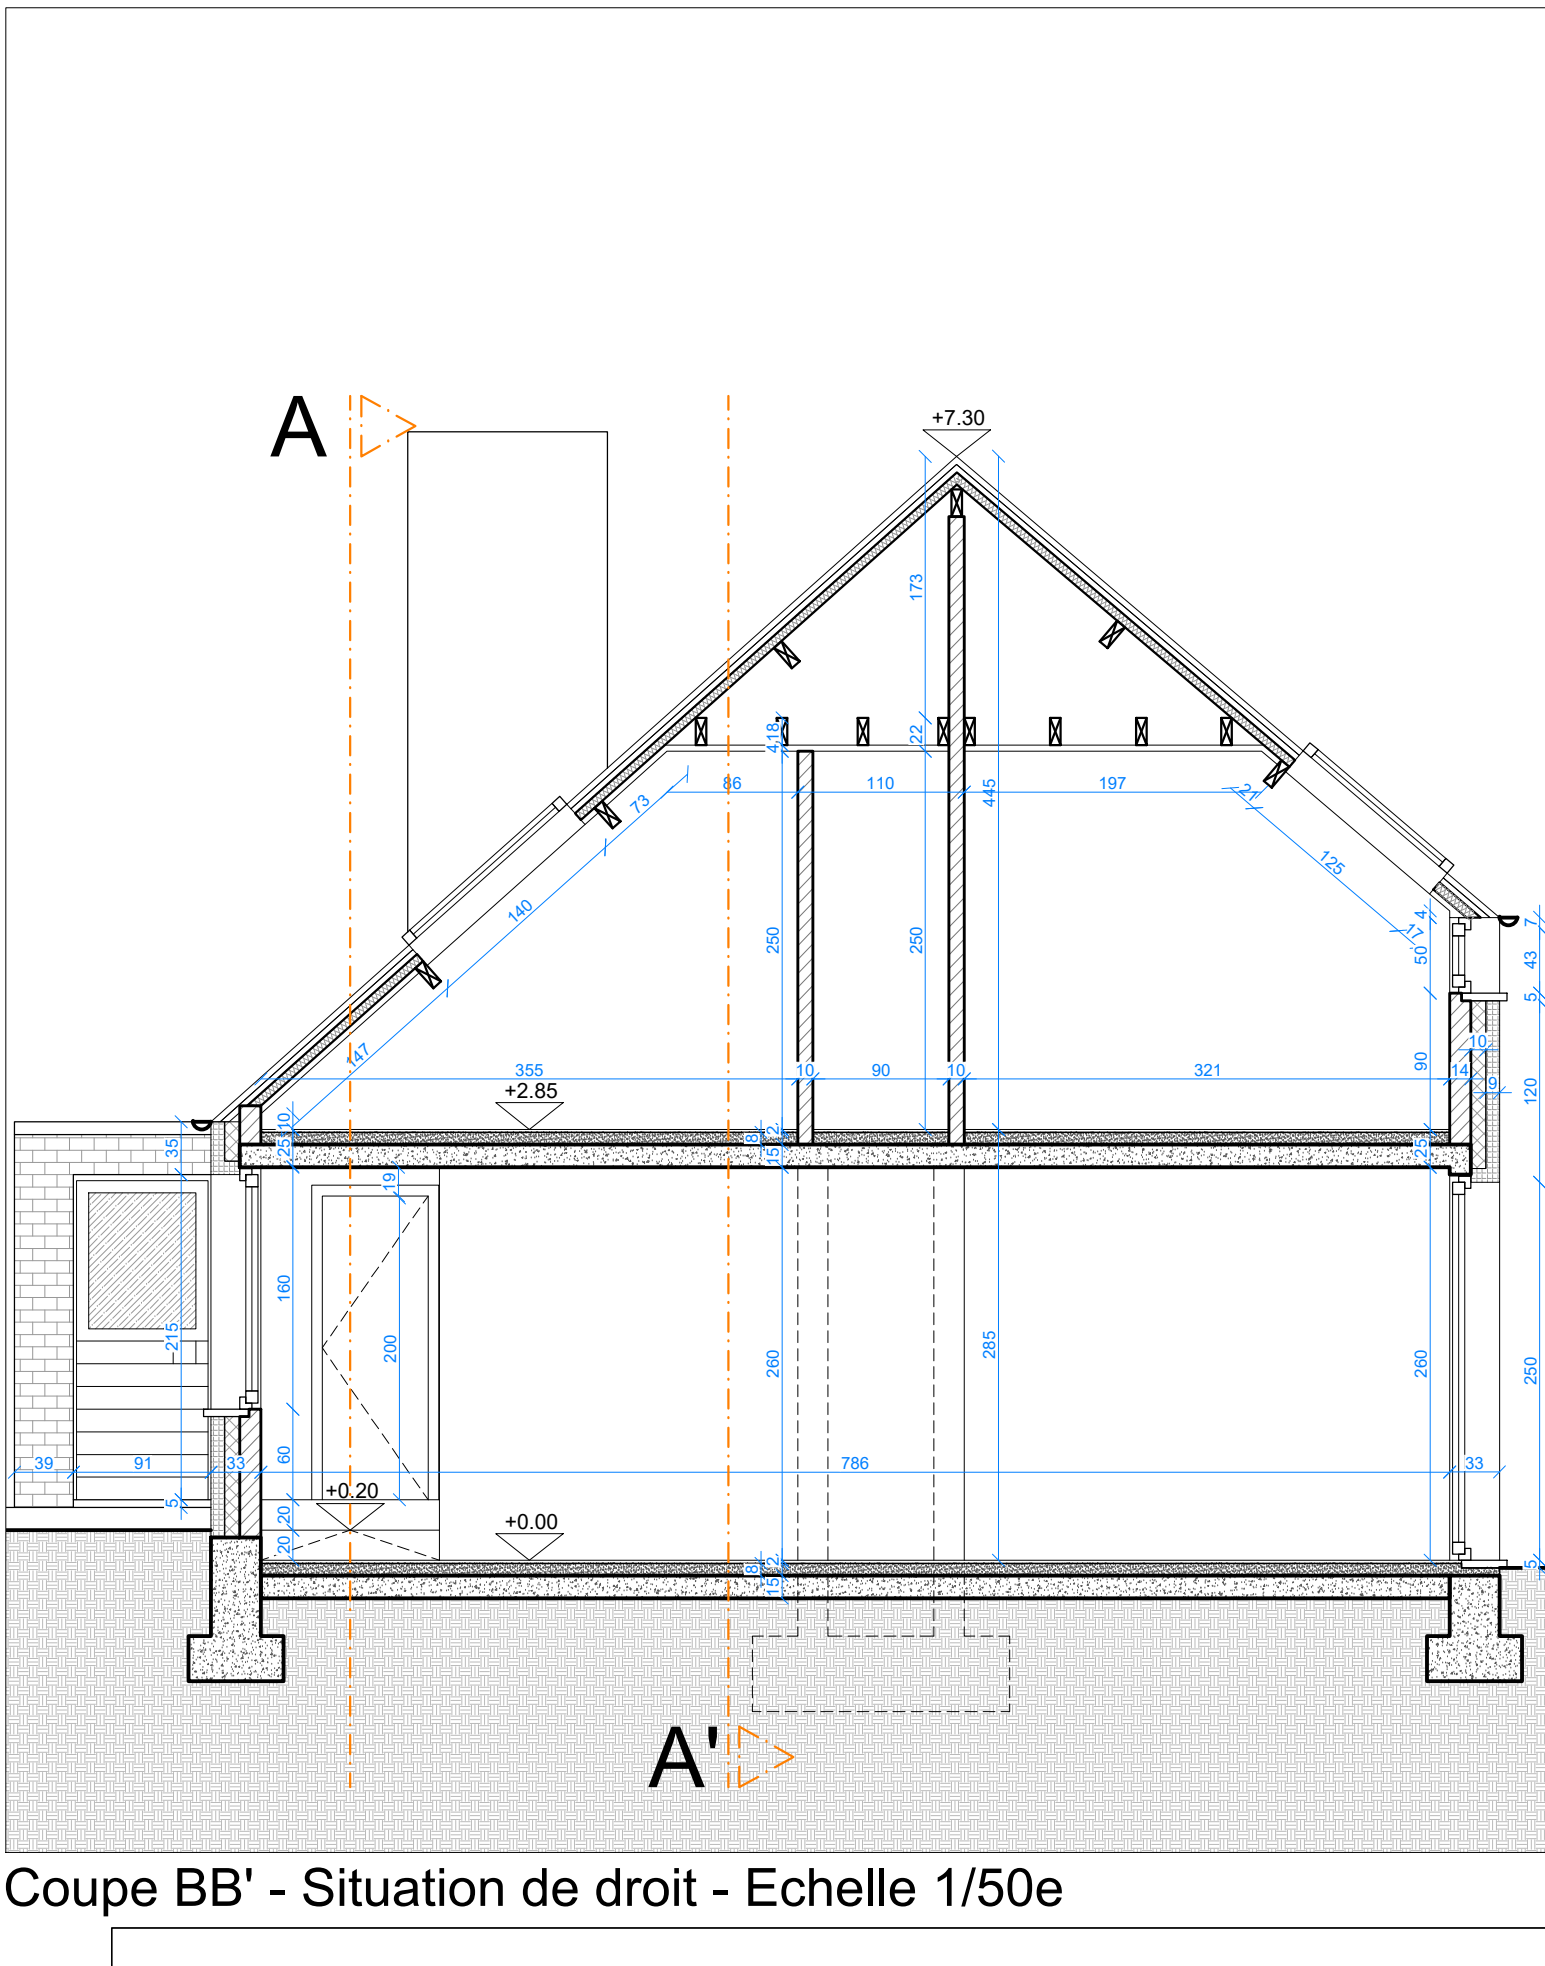

PERMIS D'URBANISME REGION WALLONE // COMMUNE DE OTTIGNIES-LOUVAIN-LA-NEUVE		
PROJET		
La demande de permis d'urbanisme porte sur la rehausse du mur côté nord et la modification de la pente de la toiture de ce côté + l'ouverture de grande baie vitrée côté jardin. Le maison unifamiliale va en même temps être rénoverée, et une terrasse sera créée.		
ADRESSE DU BIEN CONCERNE		
Clos de la Haguette 4 1348 Ottignies-Louvain-la-Neuve		
MAITRE DE L'OUVRAGE		
Stanislav Rusinsky Clos de la Haguette 4 1348 Ottignies-Louvain-la-Neuve Tel : +32 (0) 486.58.51.26 rusinsky@gmail.com		
ARCHITECTE		
Thomas Willems 107 rue du Relais 1050 Ixelles Tel : +32 (0) 497.14.30.97 twi@twi.archi		
DOCUMENT		
Situation de droit - Plans, coupe et élévations		
Modifications		
Date		
Indice		
n° dossier		
3/4		
AR		
01/06/2021		
Variable		
0		
n° plan		
Dessiné		
Date		
Echelle		
Indice		
Toutes les cotes sont données à titre indicatif et doivent être vérifiées sur chantier par l'entrepreneur. L'ensemble de ces documents restent la propriété du maître d'ouvrage et ne peuvent pas être modifiés.		