




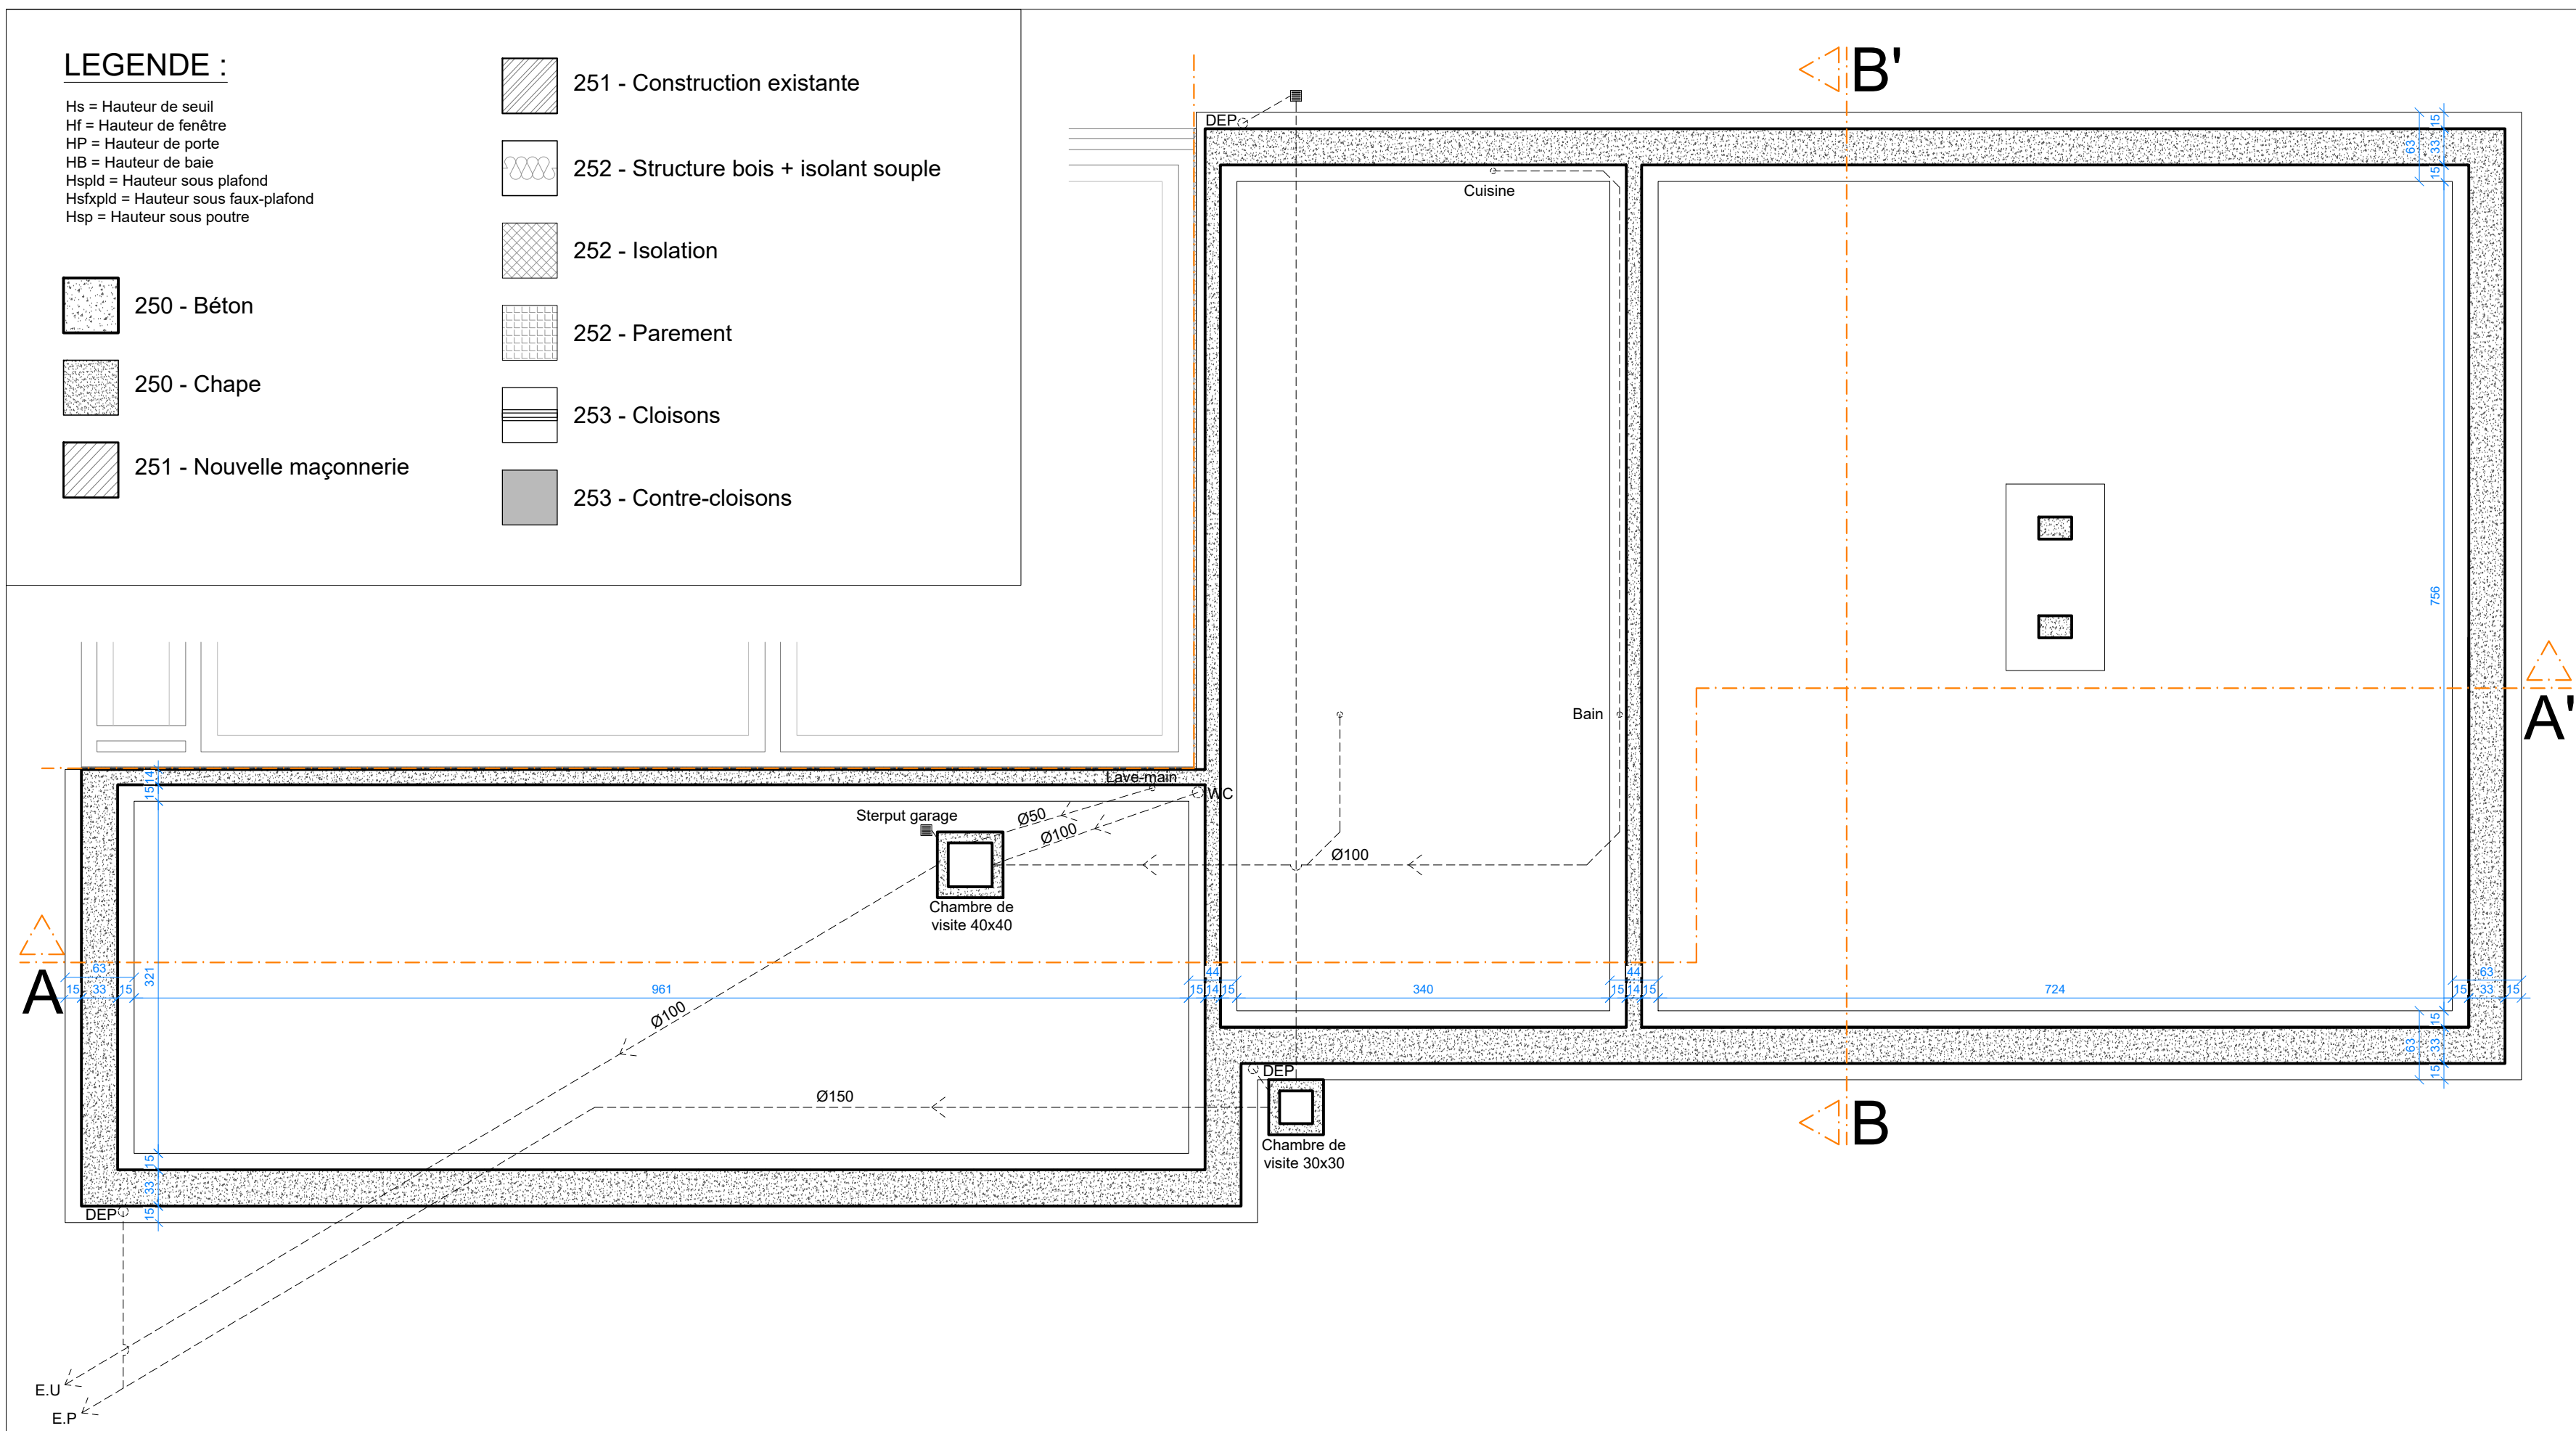


Plan des fondations - Situation projetée - Echelle 1/50e

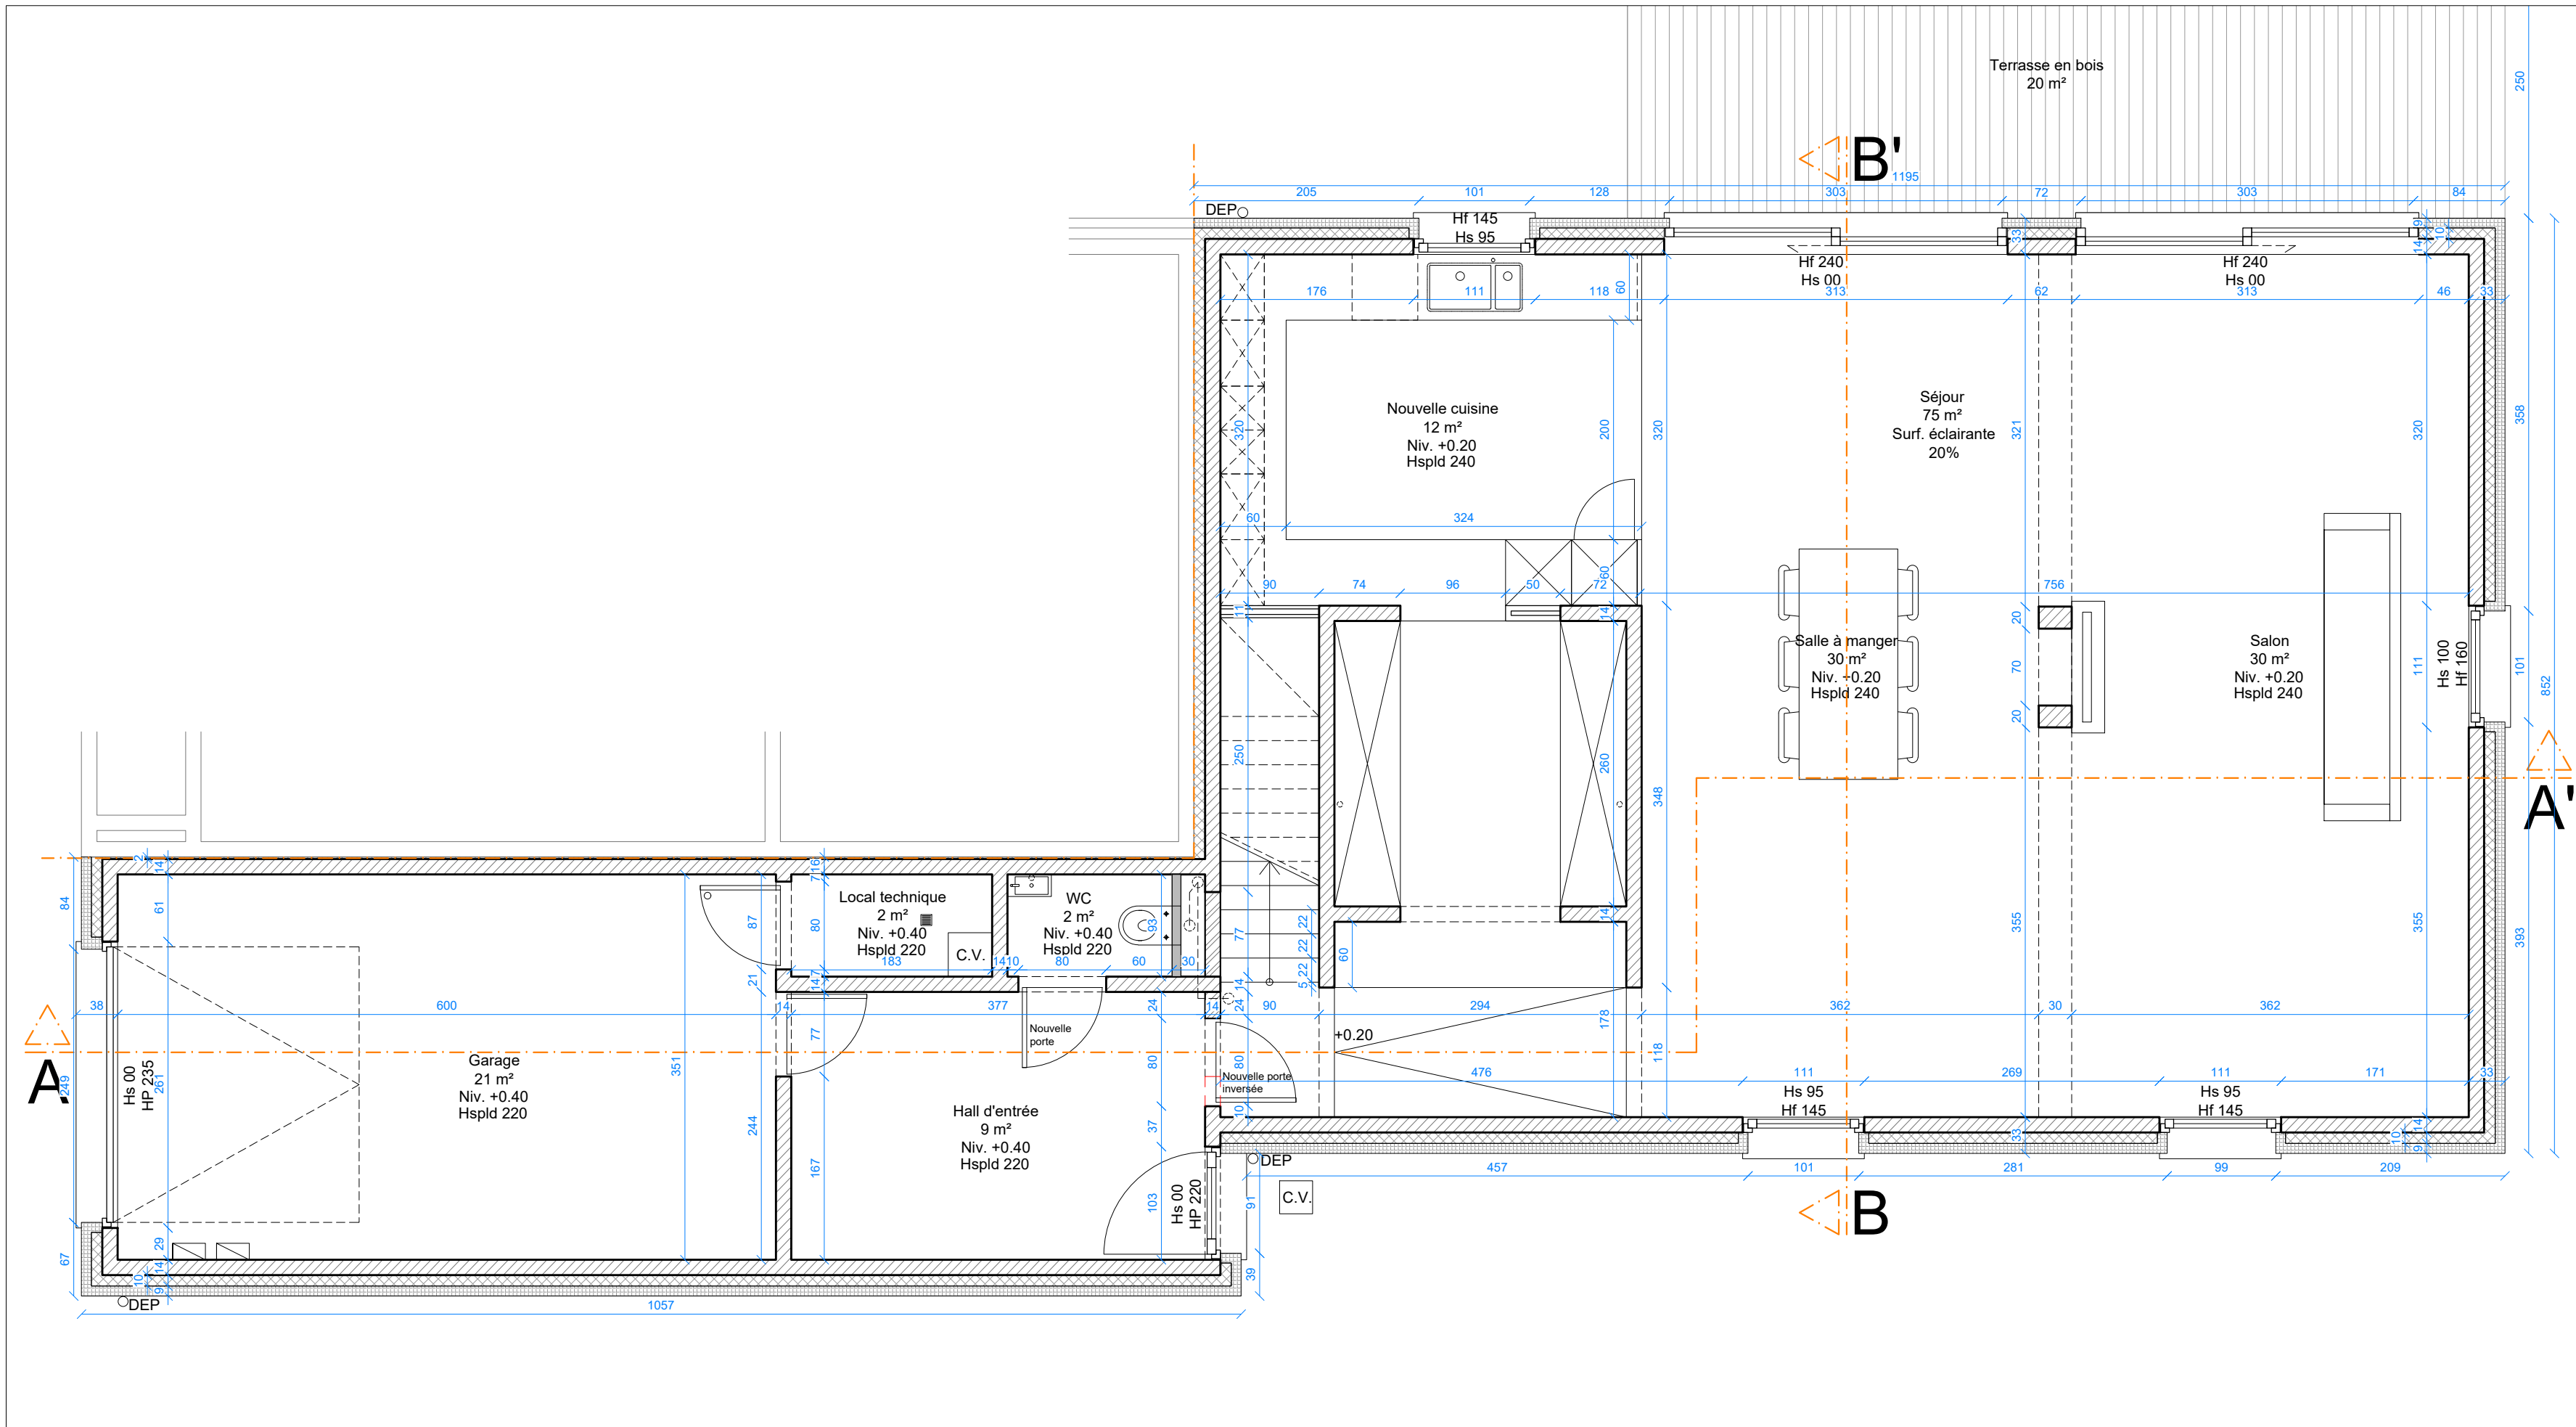


Plan du rez-de-chaussée - Situation projetée - Echelle 1/50e

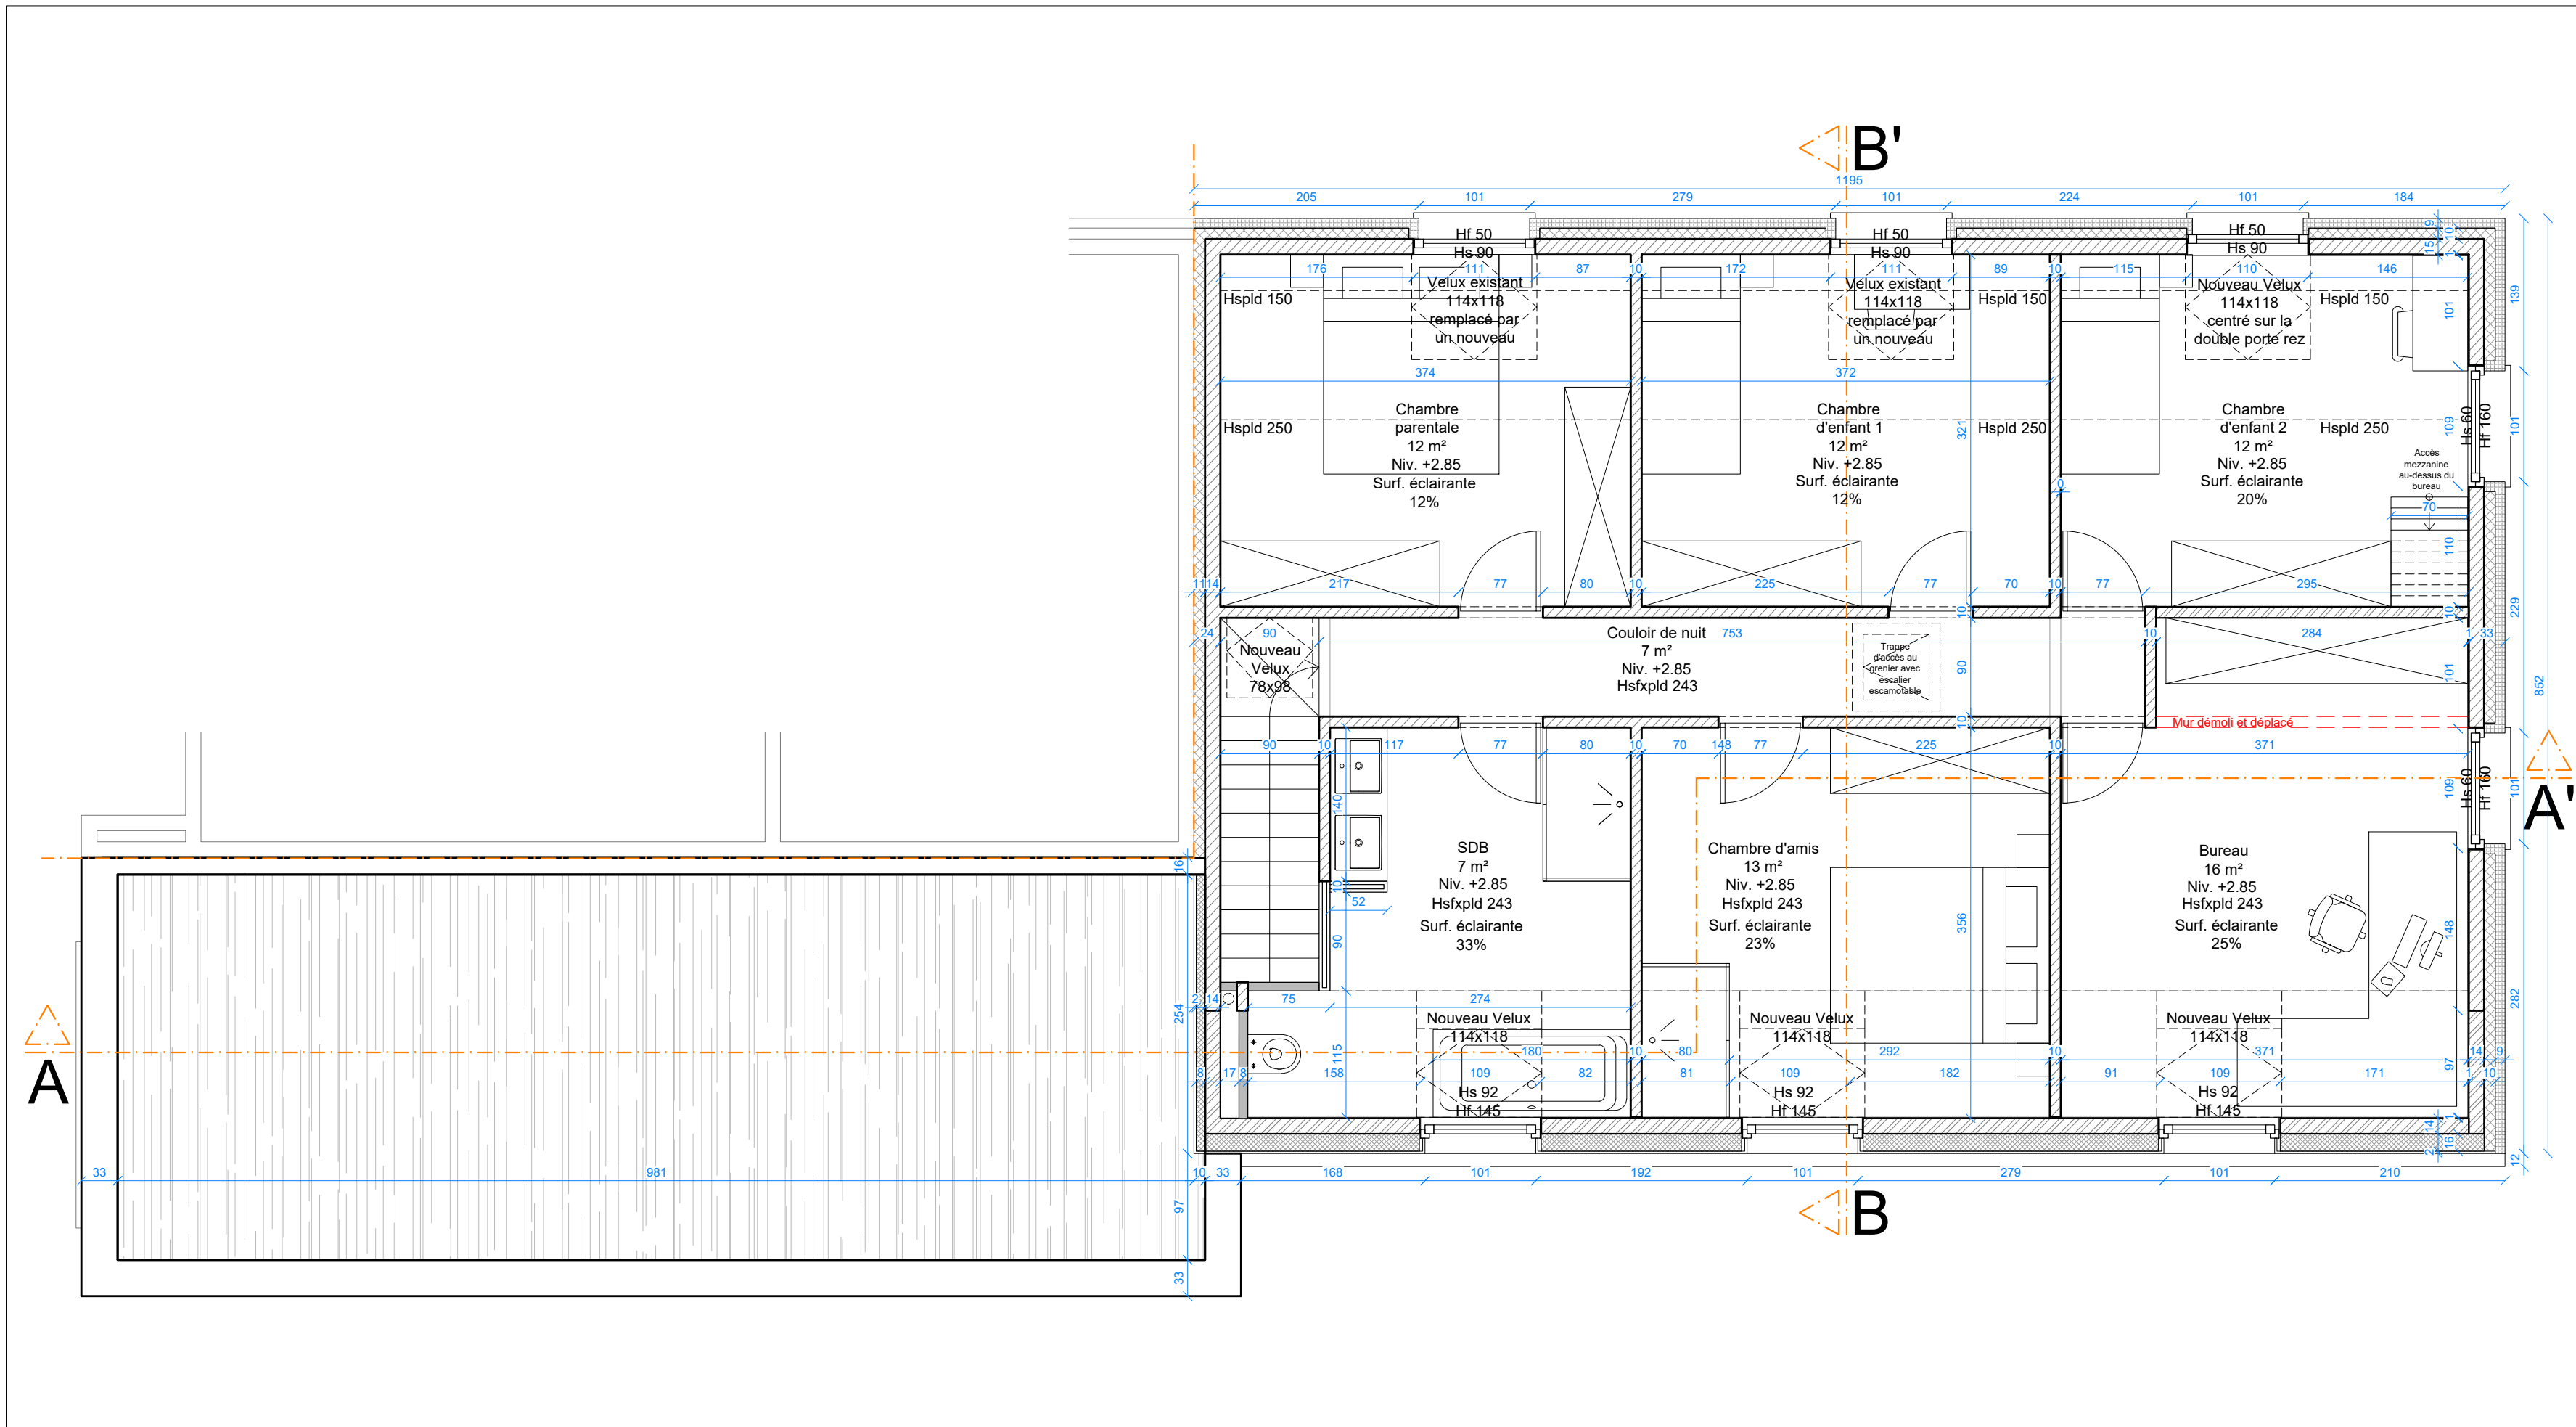


Plan du 1er étage - Situation projetée - Echelle 1/50e

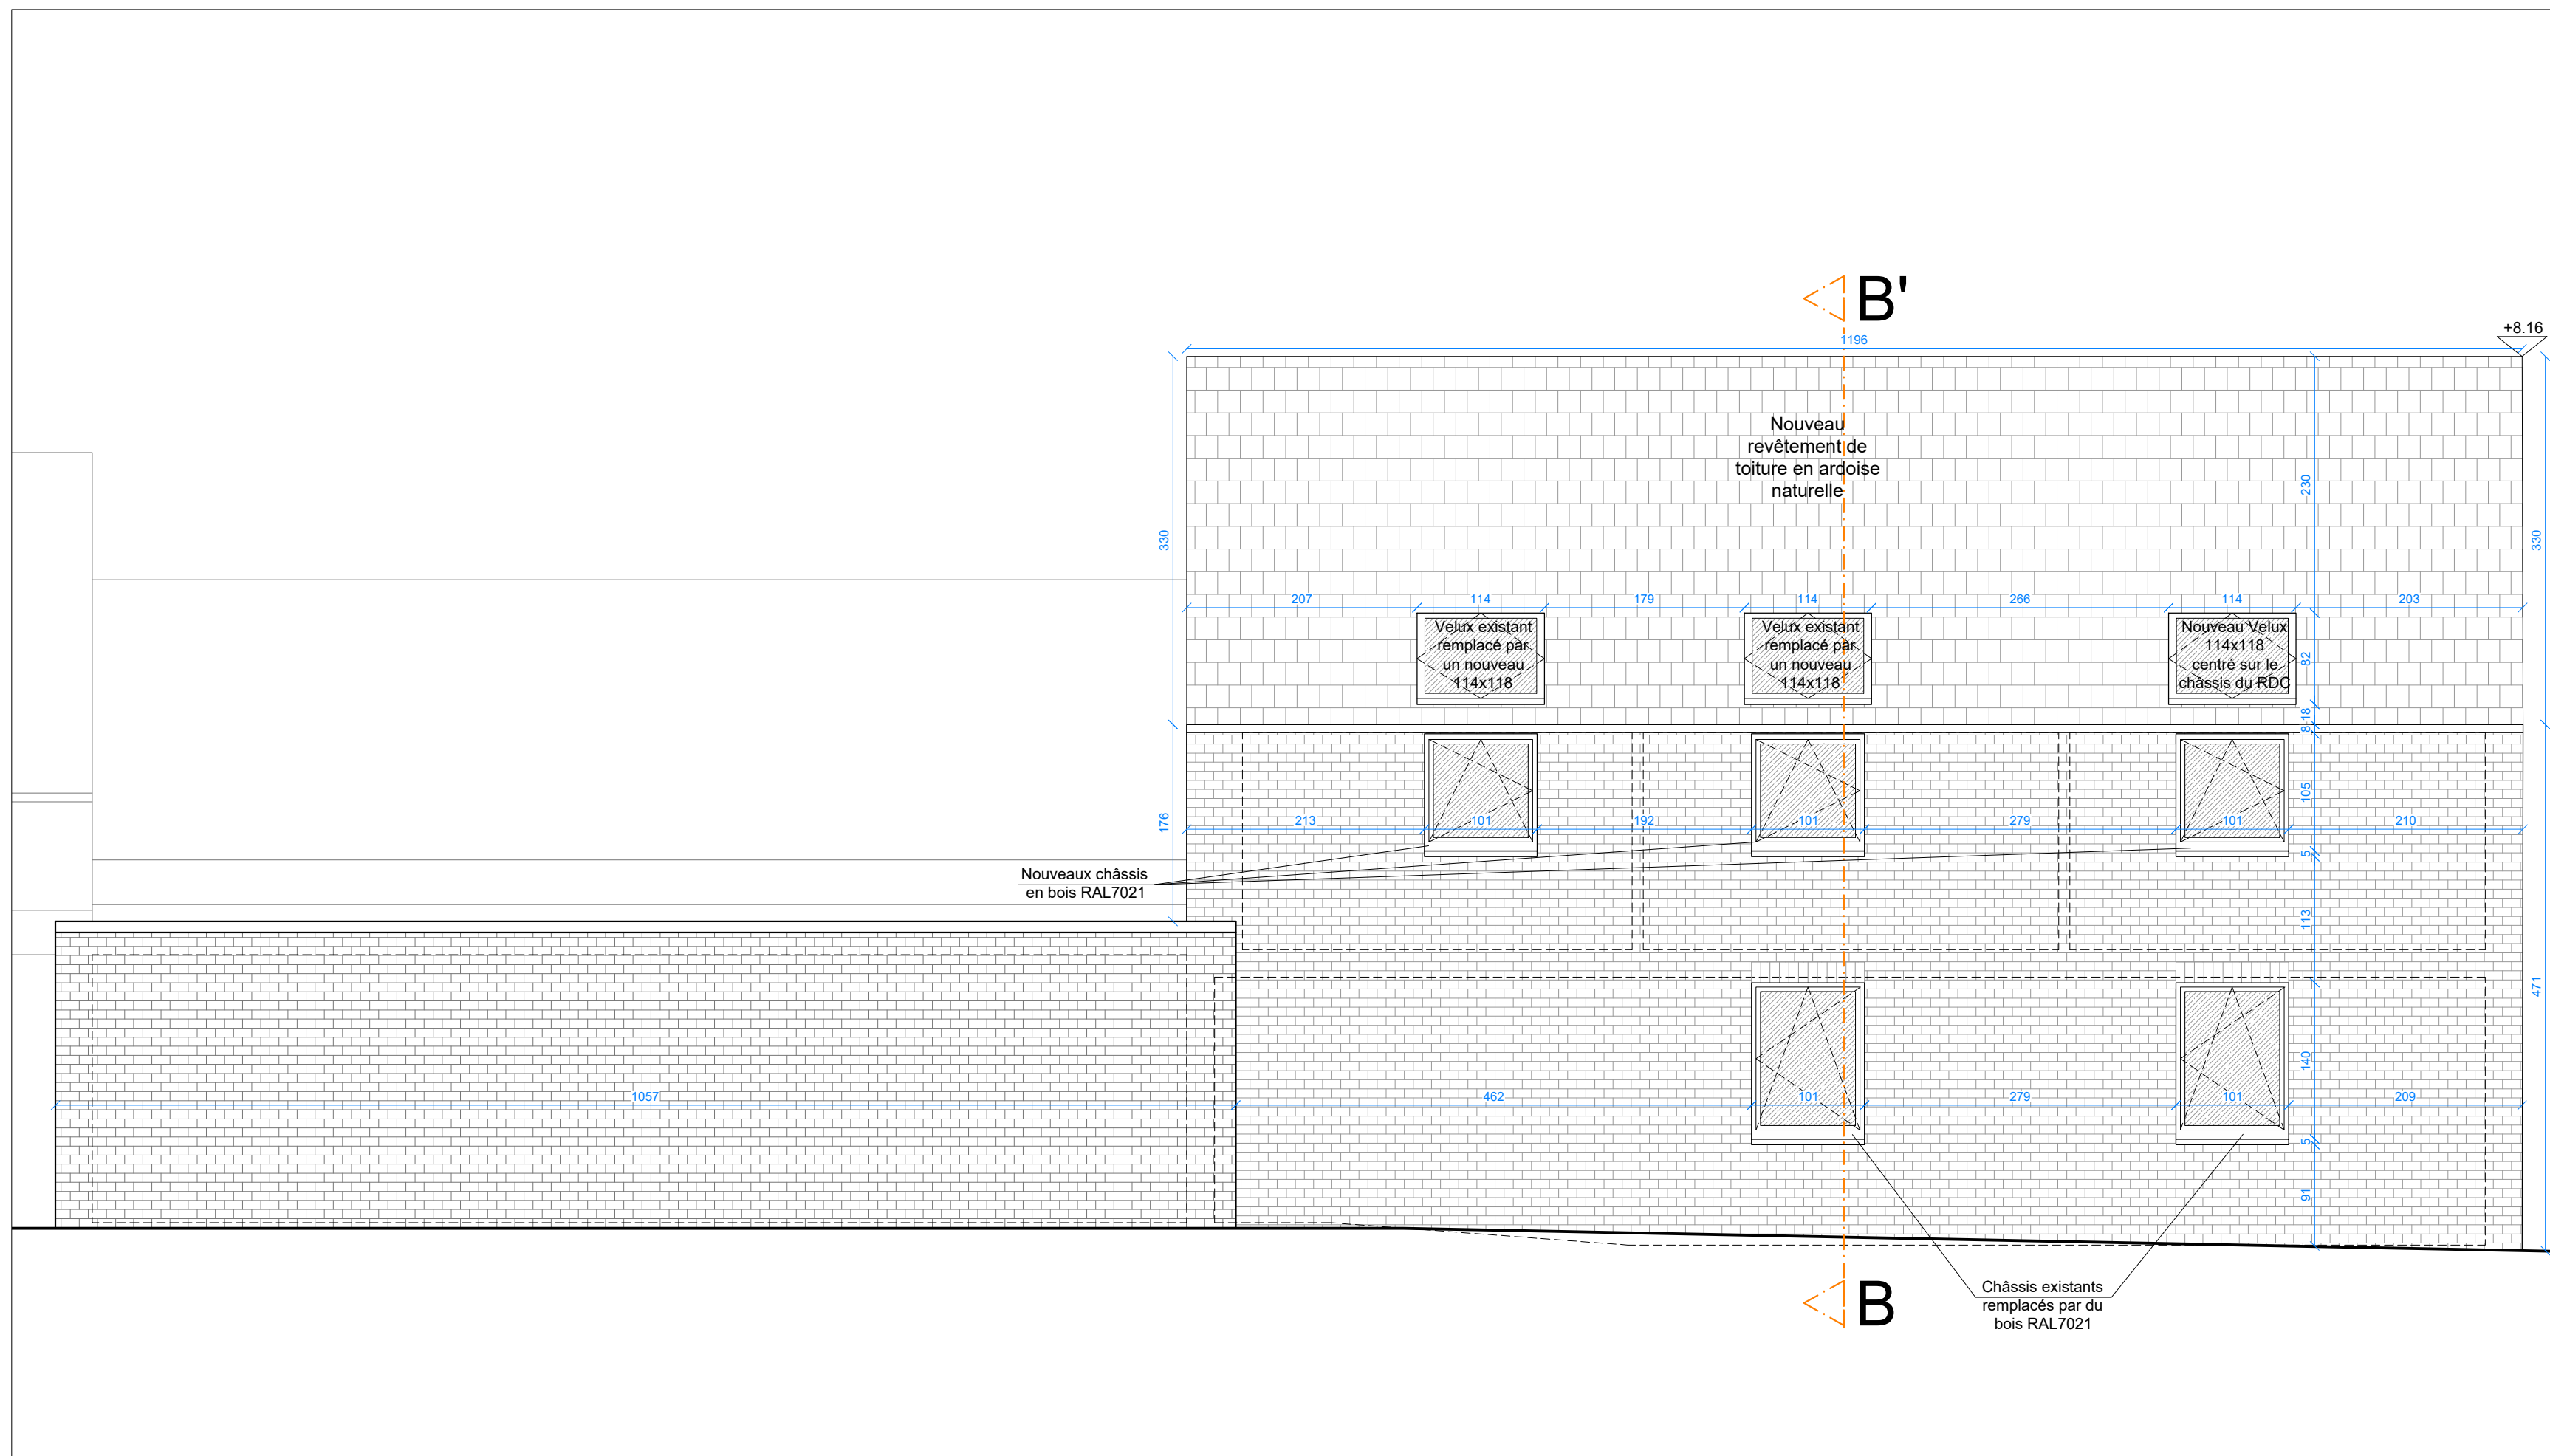


Elevation nord (chemin) - Situation projetée - Echelle 1/50e

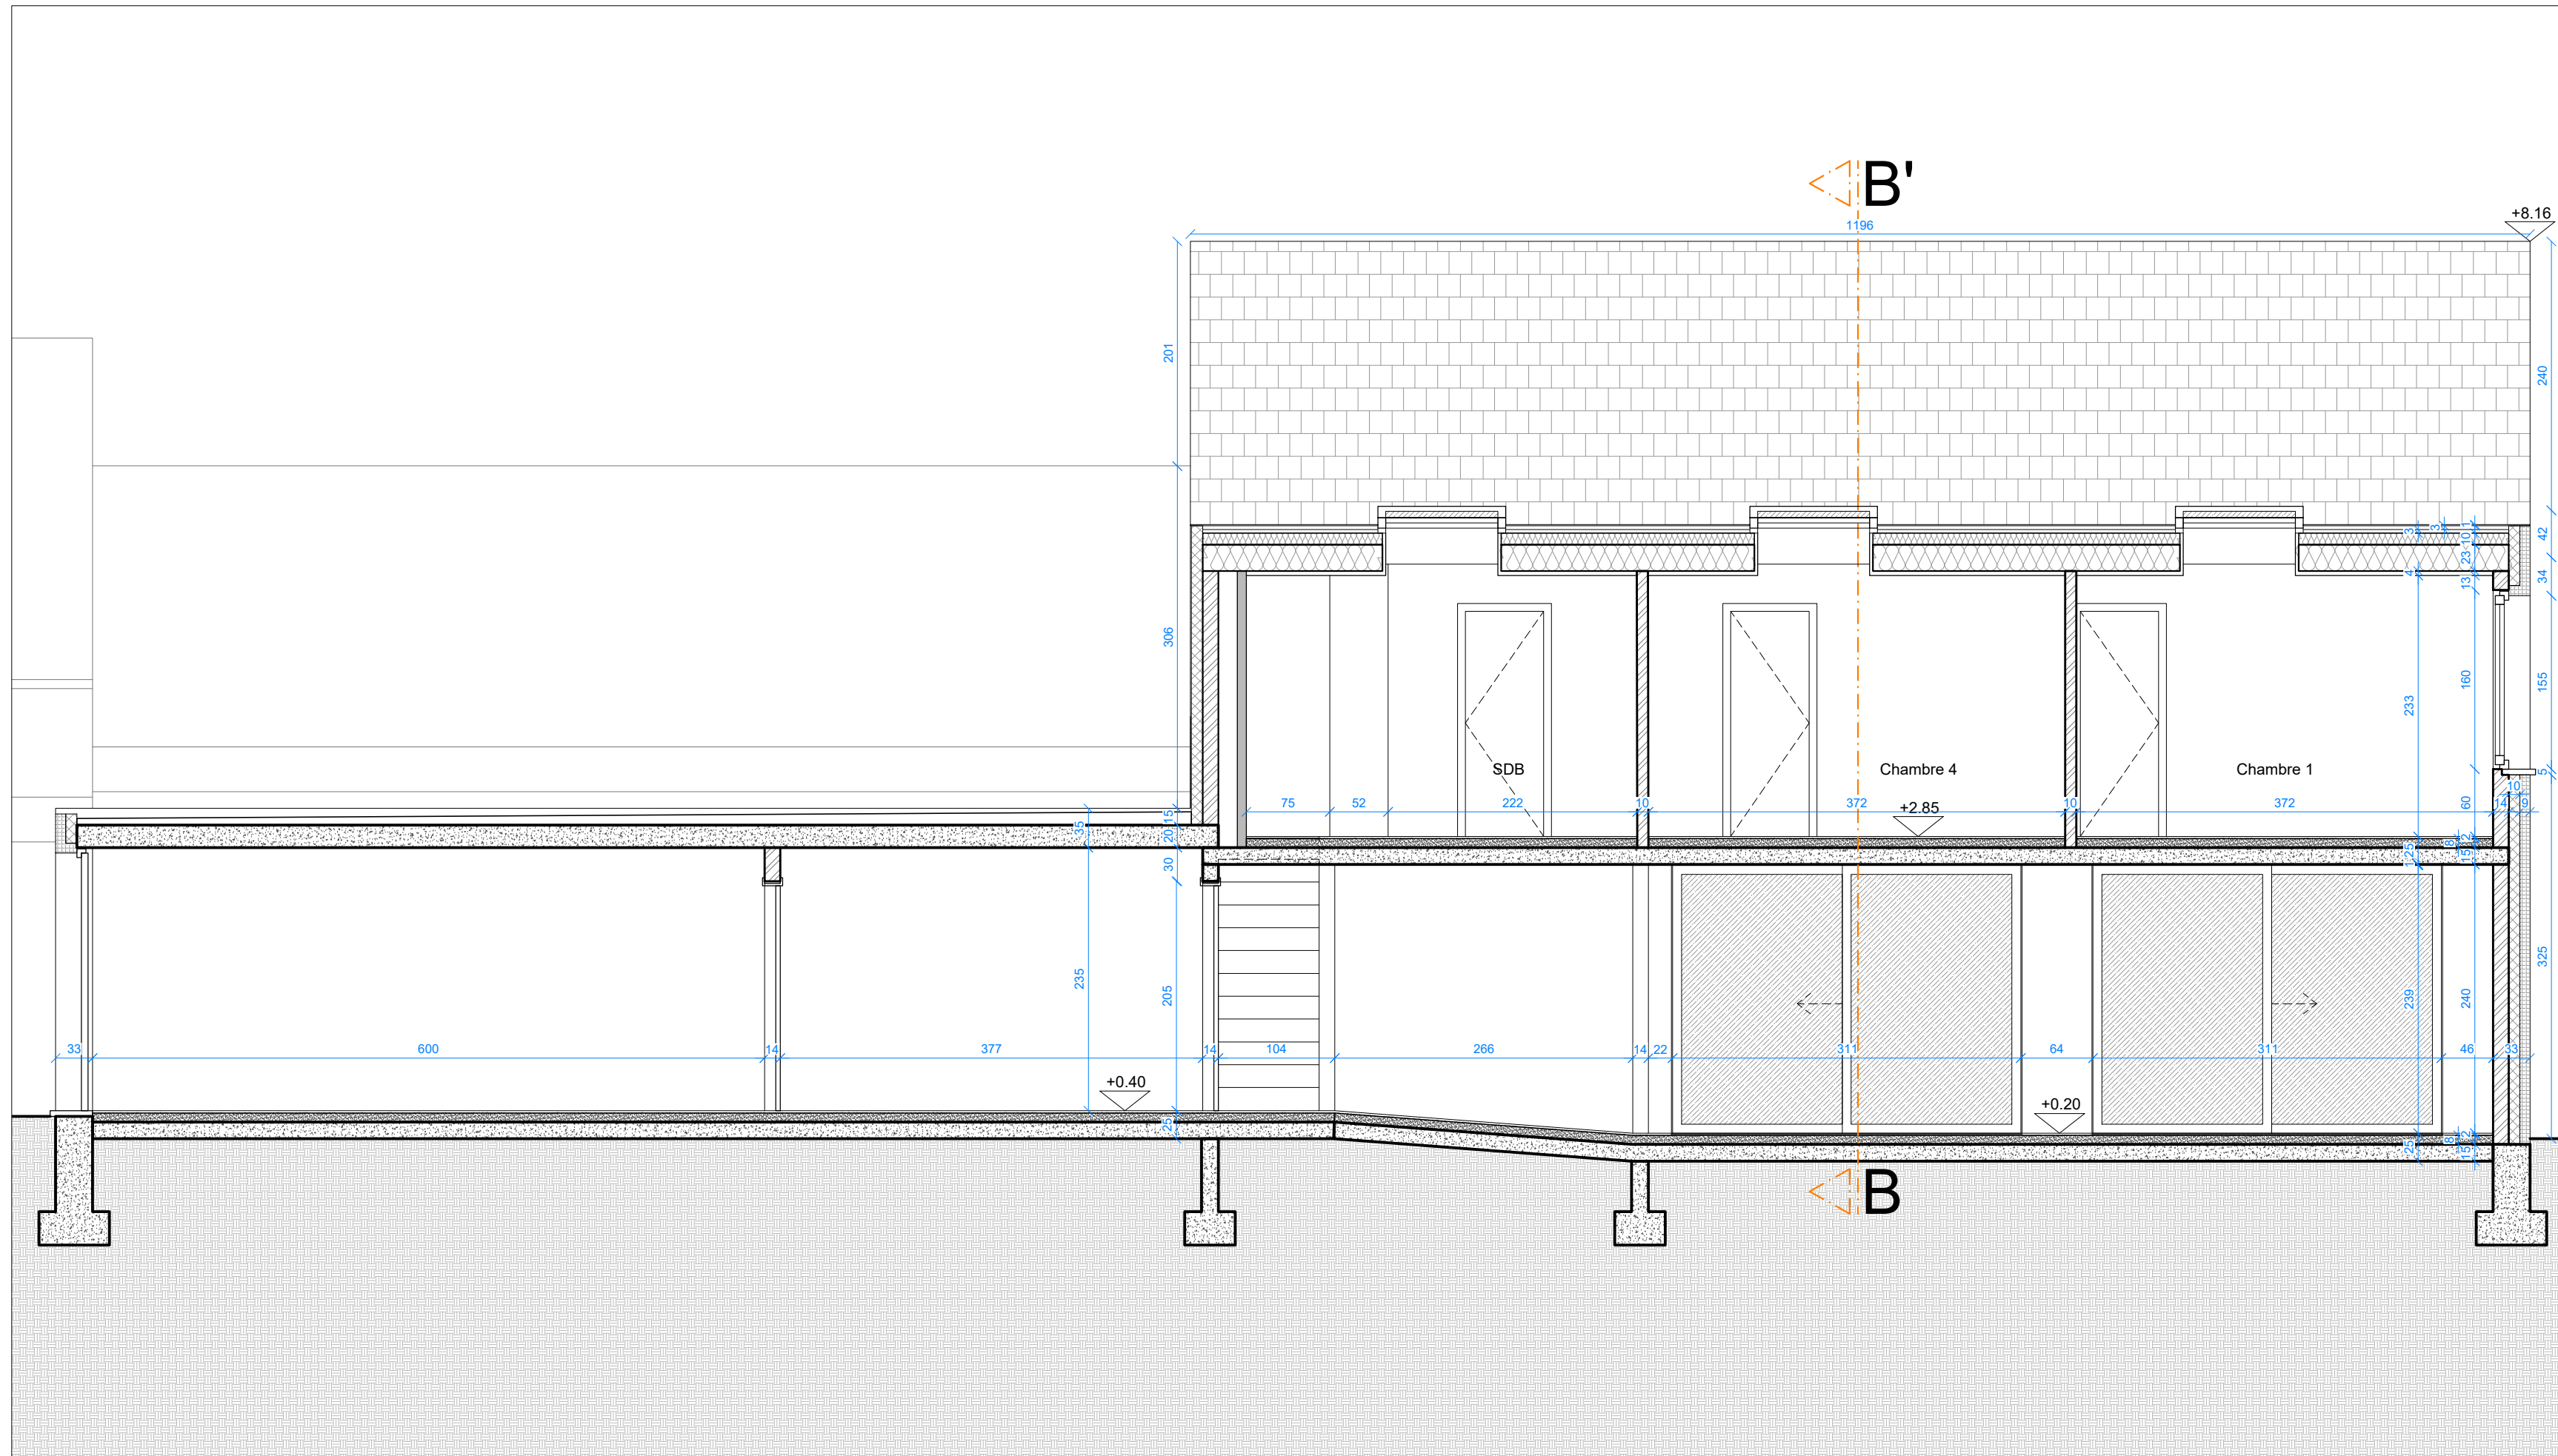


Coupe AA' - Situation existante - Echelle 1/50e

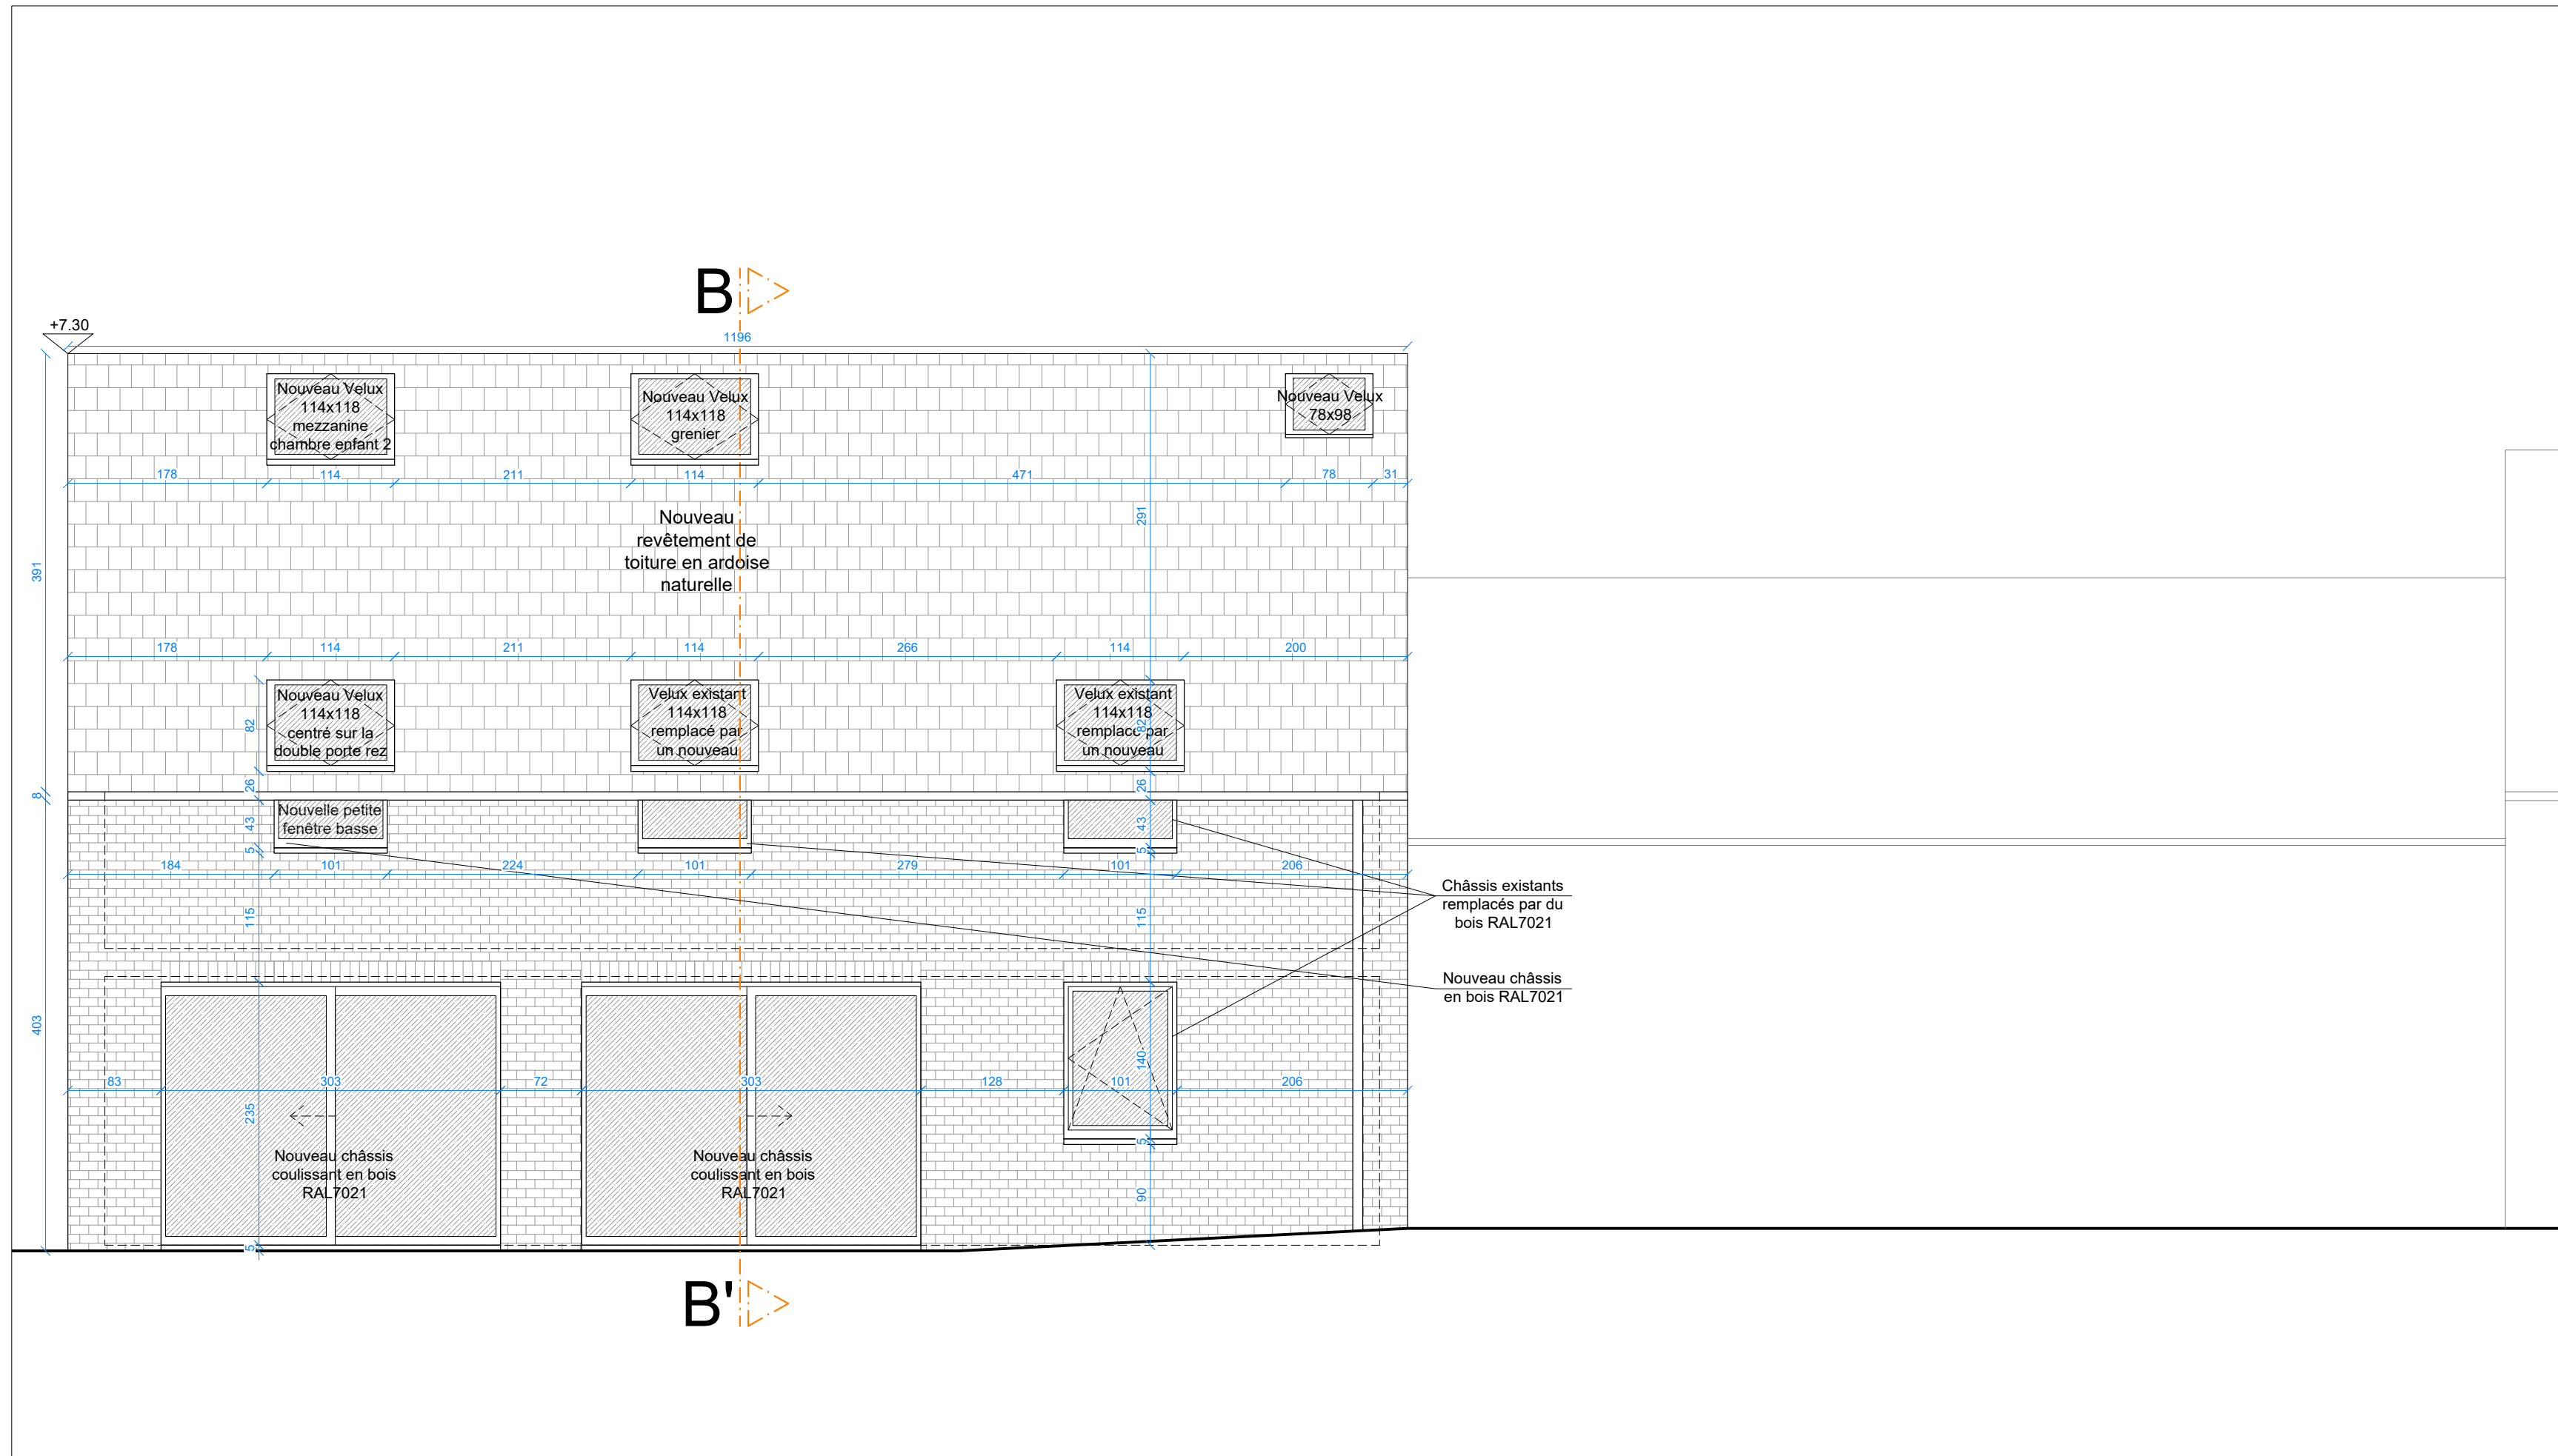

Elevation sud (jardin) - Situation projetée - Echelle 1/50e

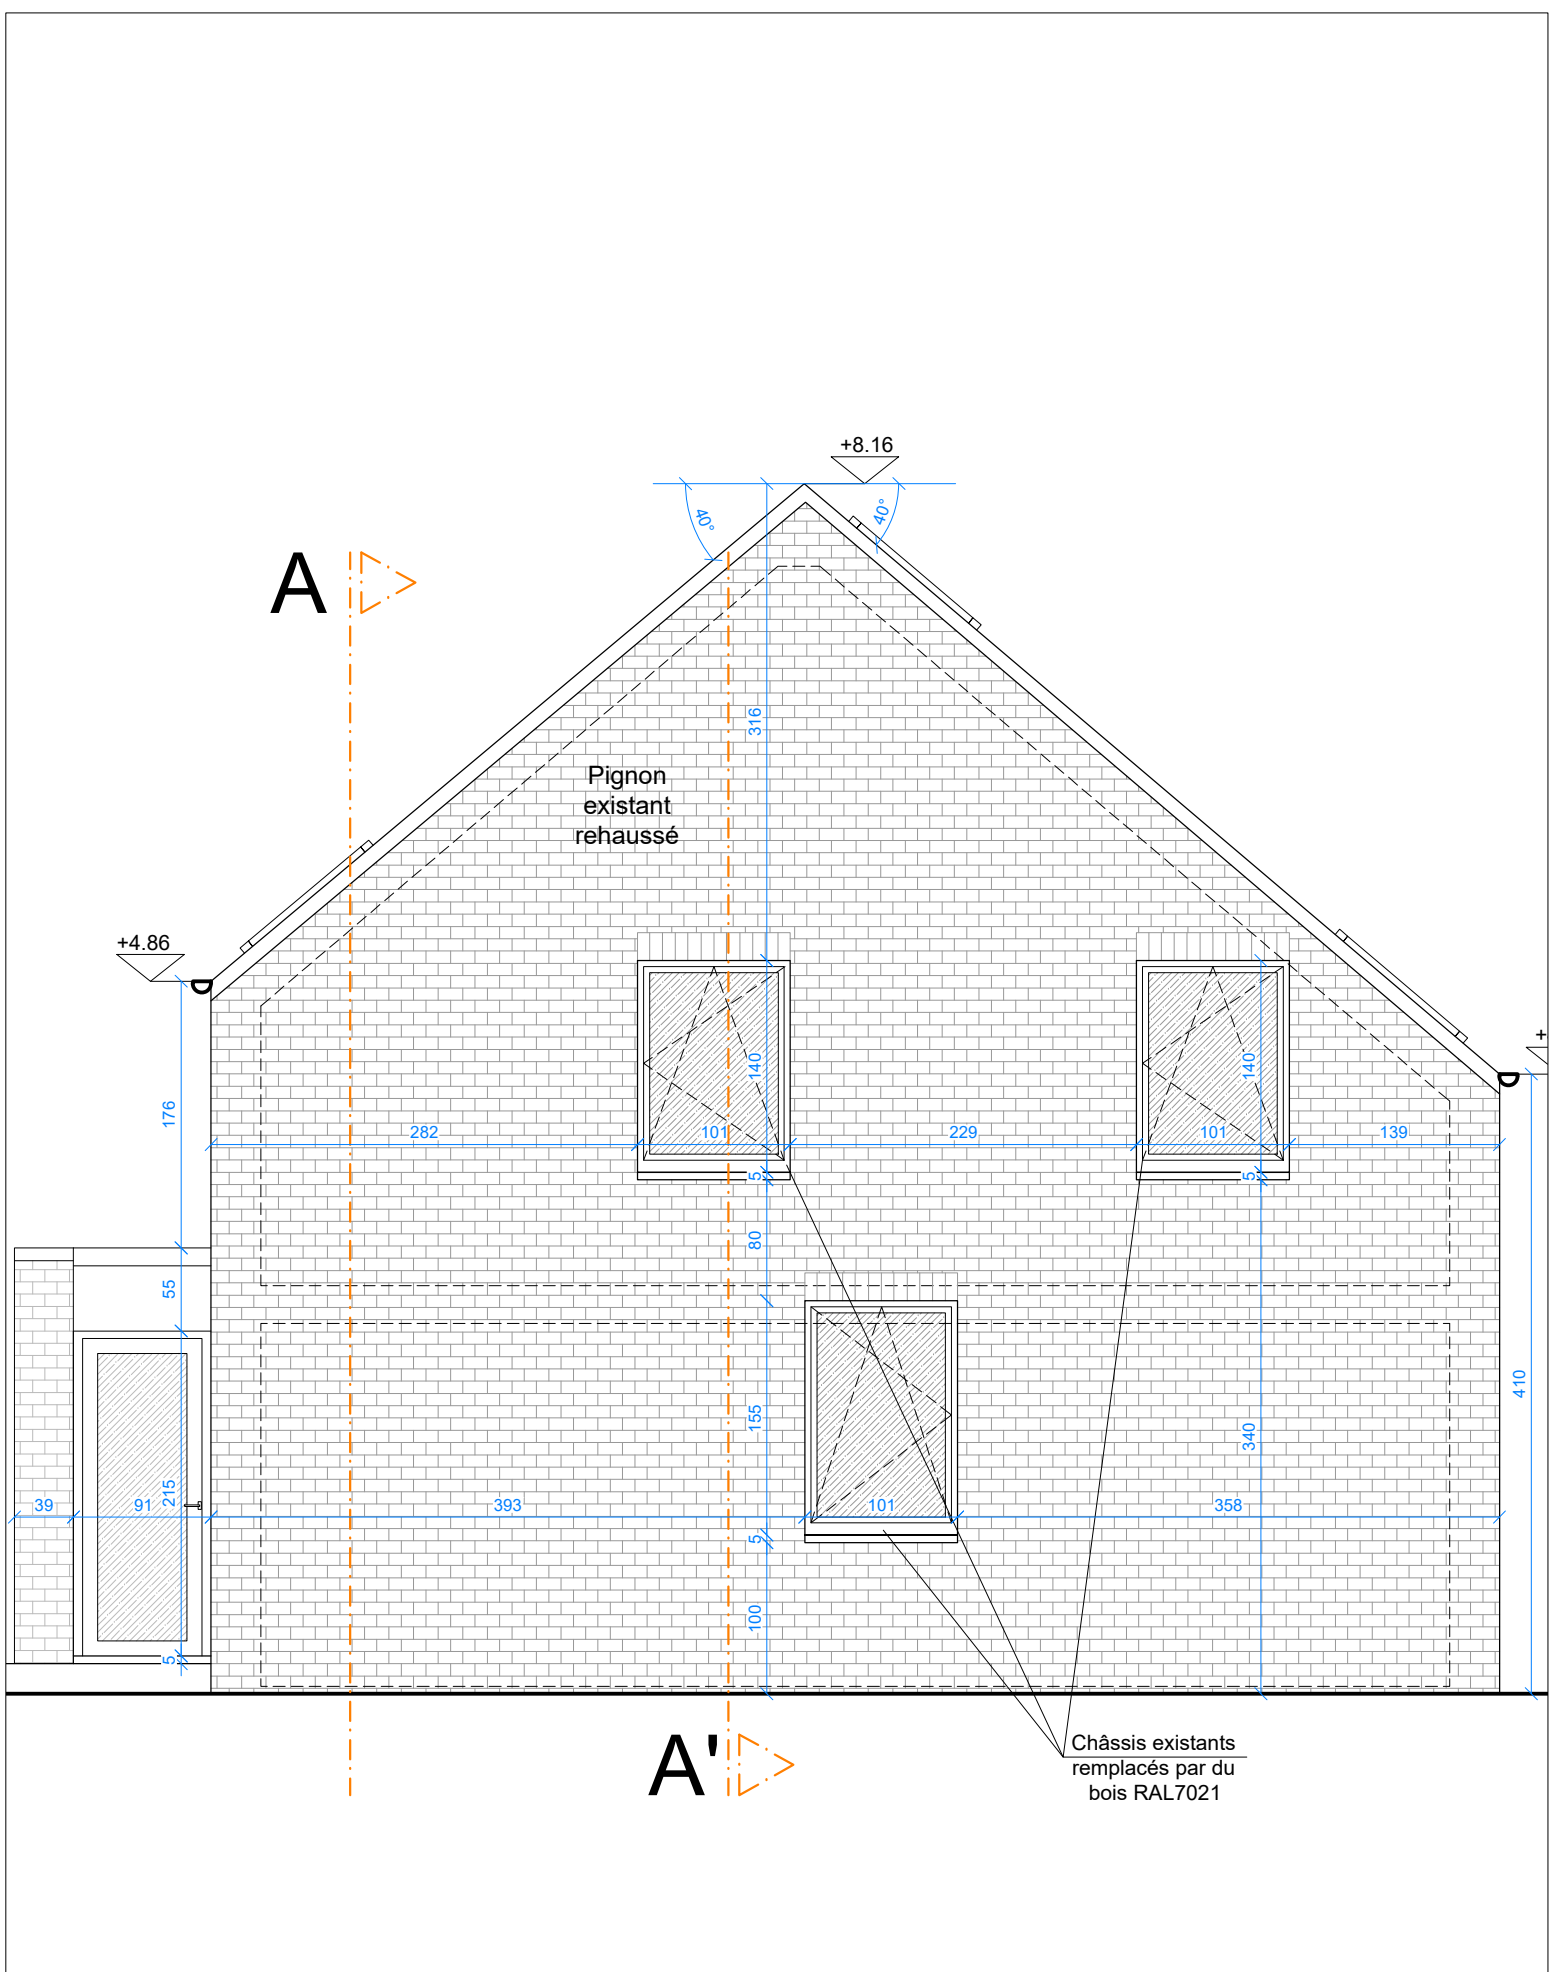

Elevation ouest - Situation projetée - Echelle 1/50e

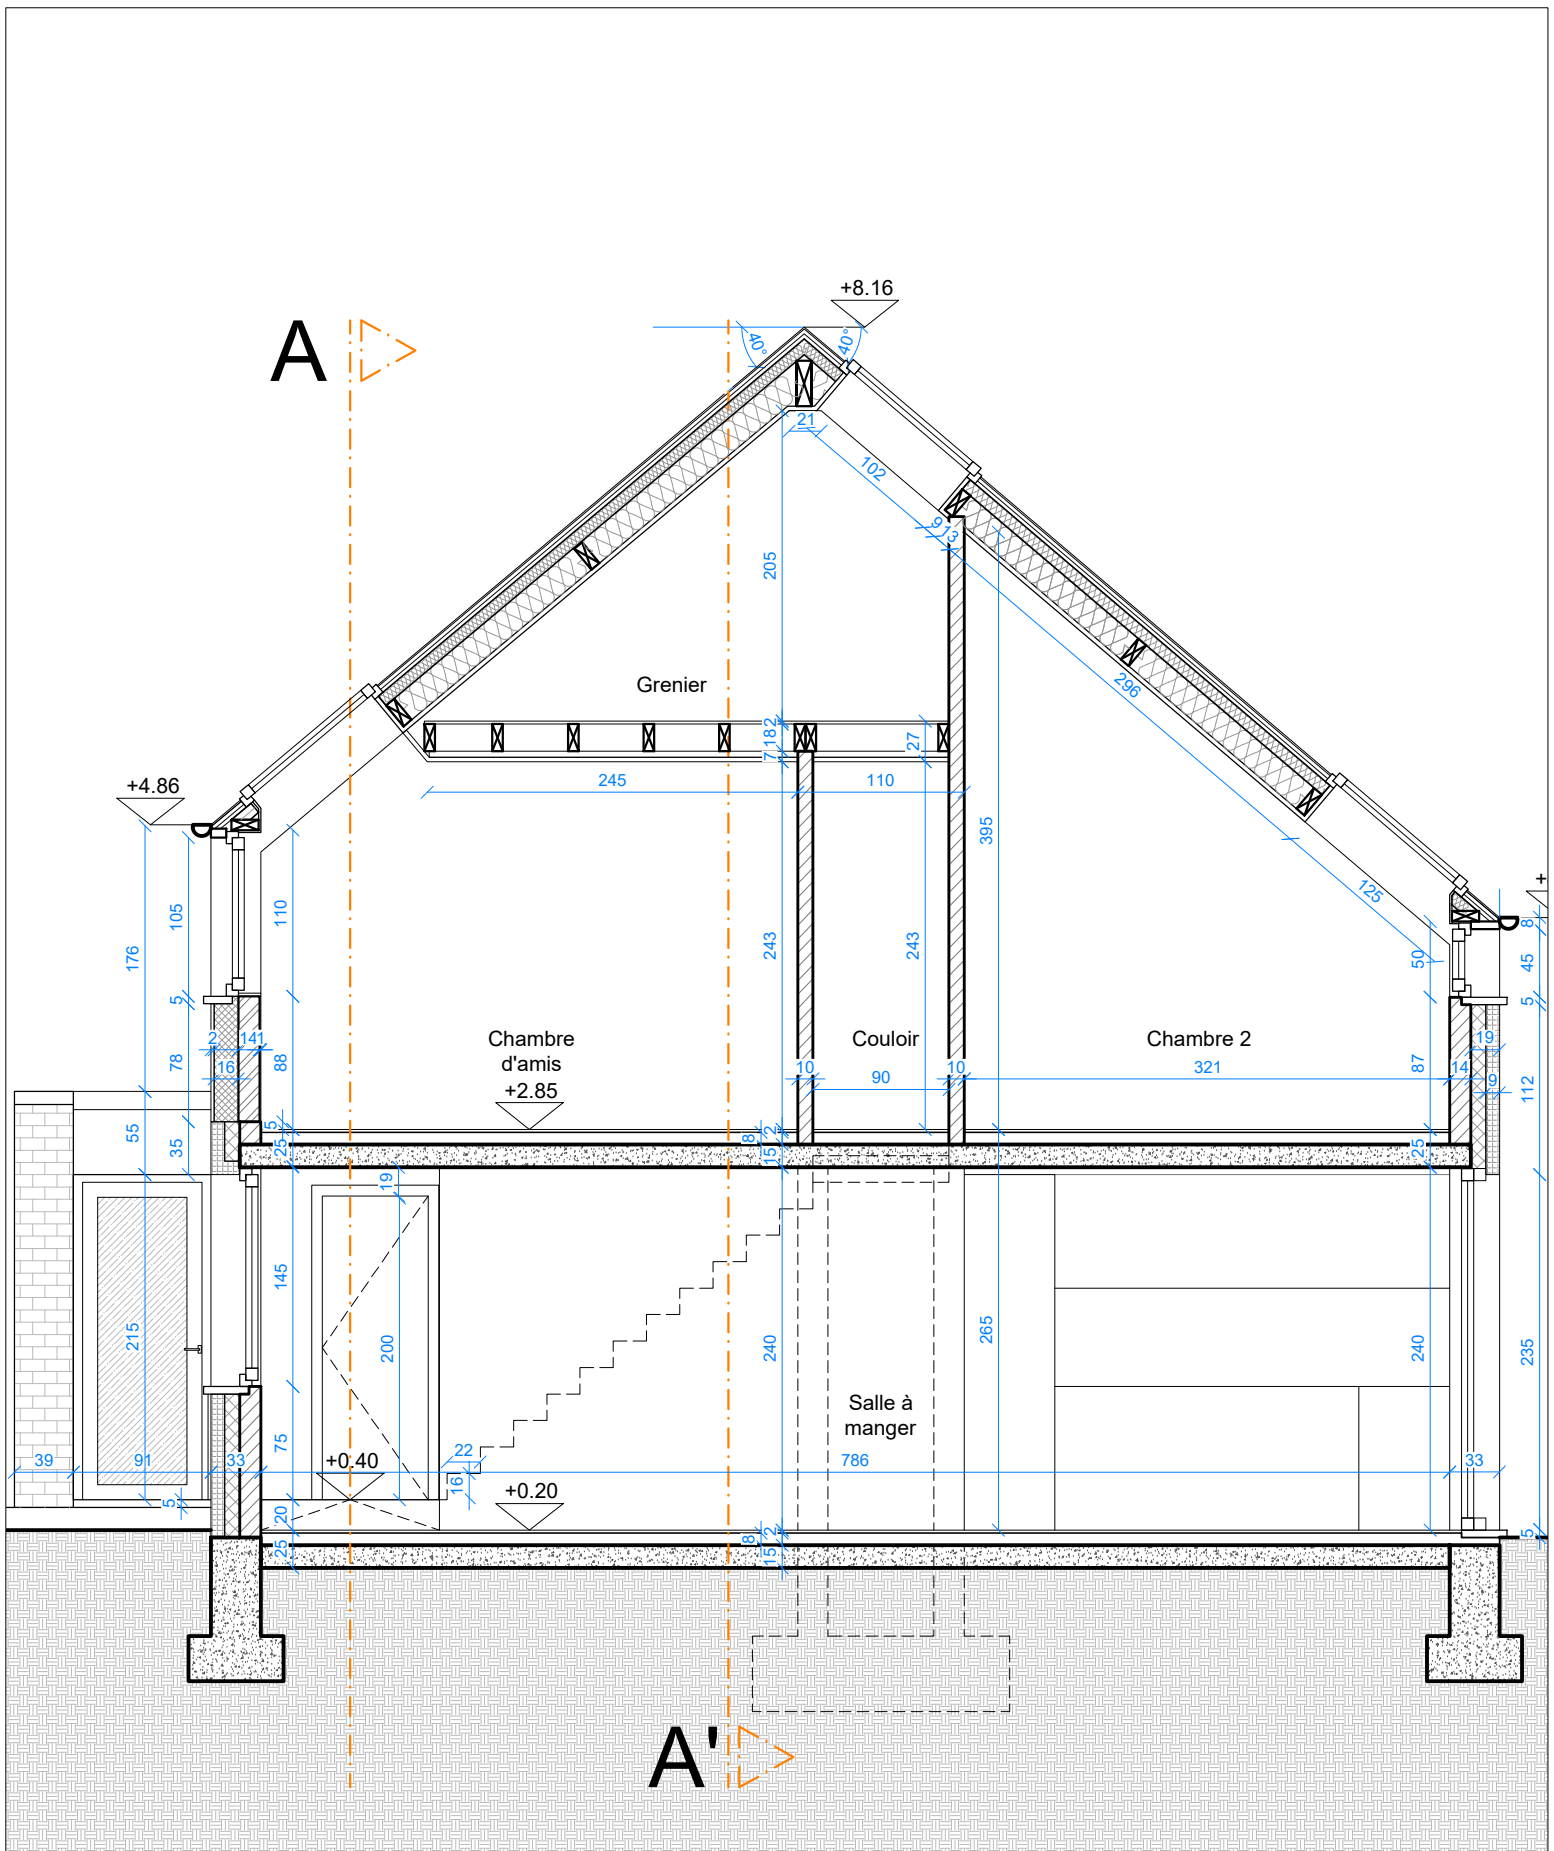

Coupe BB' - Situation projetée - Echelle 1/50e

PERMIS D'URBANISME

REGION WALLONE // COMMUNE DE OTTIGNIES-LOUVAIN-LA-NEUVE

PROJET				
La demande de permis d'urbanisme porte sur la hausse du mur côté nord et la modification de la pente de la toiture de ce côté + l'ouverture de grande baie vitrée côté jardin. Le maison unifamiliale va en même temps être rénoverée, et une terrasse sera créée.				
ADRESSE DU BIEN CONCERNE				
Clos de la Haguette 4 1348 Ottignies-Louvain-la-Neuve				
MAITRE DE L'OUVRAGE				
Stanislas Rusinek Clos de la Haguette 4 1348 Ottignies-Louvain-la-Neuve Tel : +32 (0) 486.58.51.26 rusinek@gmail.com				
ARCHITECTE				
Thomas Willems 107 rue du Relais 1050 Ixelles Tel : +32 (0) 497.14.30.97 tw@mat.archi				
DOCUMENT				
Situation projetée - Plans, coupe et élévations				
Modifications		Date		Indice
Modifications demandées suite au passage au Collège		17/11/2021		1
n° dossier	4/4	AR	26/11/2021	Variable
n° plan		Dessiné	Date	Echelle
Indice		1		

Toutes les cotes sont données à titre indicatif et doivent être vérifiées sur chantier par l'entrepreneur
 L'ensemble de ces documents restit la propriété du maître d'ouvrage et ne peuvent pas être modifiés

PERMIS D'URBANISME
REGION WALLONE // COMMUNE DE OTTIGNIES-LOUVAIN-LA-NEUVE

PROJET

La demande de permis d'urbanisme porte sur la rehausse du mur côté nord et la modification de la pente de la toiture de ce côté + l'ouverture de grande baie vitrée côté jardin.

Le maison unifamiliale va en même temps être rénovée, et une terrasse sera créée.

ADRESSE DU BIEN CONCERNE
Clos de la Haguette 4 1348 Ottignies-Louvain-la-Neuve

Stanislas Rusinsky
Clos de la Haguette 4
1348 Ottignies-Louvain-la-Neuve
Tel : +32 (0) 486.58.51.26
rusinsky@gmail.com

ARCHITECTE

Thomas Willems

107 rue du Relais
1050 Ixelles
Tel : +32 (0) 497.14.30.97
twi@twi.archi

DOCUMENT

Situation projetée - Plans, coupe et élévations

Modifications	Date	Indice
Modifications demandées suite au passage au Collège	17/11/2021	1

	4/4	AR	26/11/2021	Variable	1
n° dossier	n° plan	Dressé	Date	Echelle	Indice

Toutes les cotes sont données à titre indicatif et doivent être vérifiées sur chantier par l'entrepreneur
L'ensemble de ces documents restent la propriété du maître d'ouvrage et ne peuvent pas être modifiés