



Bien Sûr.

Bureau Technique Verbruggen asbl www.btvcontrol.be

- ☐ BTV Antwerpen Tél. 03 216 28 90 btv.antwerpen@btvcontrol.be
☐ BTV Brabant-Wallon Tél. 081 65 84 59 btv.brabantwallon@btvcontrol.be
☐ BTV Bruxelles Tél. 02 230 81 82 btv.brussel@btvcontrol.be
☐ BTV Hainaut Tél. 064 33 64 55 btv.hainaut@btvcontrol.be
☒ BTV Liège Tél. 04 253 19 72 btv.liege@btvcontrol.be
☐ BTV Limburg Tél. 011 42 18 34 btv.limburg@btvcontrol.be
☐ BTV Namur / Luxembourg Tél. 083 21 35 27 btv.namur@btvcontrol.be
☐ BTV Oost-Vlaanderen Tél. 09 252 45 45 btv.oostvlaanderen@btvcontrol.be
☐ BTV Vlaams-Brabant Tél. 016 63 47 45 btv.vlaamsbrabant@btvcontrol.be
☐ BTV West-Vlaanderen Tél. 056 70 54 05 btv.westvlaanderen@btvcontrol.be

EAN: _____
Ref.: _____ Compteur n°. APLACE
Index: _____

V. ref.: _____ N. Ref.: _____

Rapport N°. 34914070

PROCES-VERBAL DE CONTROLE D'UNE INSTALLATION ELECTRIQUE BASSE TENSION

ADRESSE DE L'INSTALLATION: 4000 LIÈGE
Place St DENIS 110

PROPRIÉTAIRE: M^r DABITE

Adresse: IDEM.

DEMANDEUR: SPRL GILLON VINCENT

Adresse: Rue de Foz 9811 4347 FEXHE

INSTALLATEUR: _____

Adresse: IDEM.

TVA ou CI: _____

DESCRIPTION GENERALE, CARACTERISTIQUES, RECHERCHE ET MESURES:

Date du contrôle: 02/07/2014 Type de contrôle: examen de conformité - premier contrôle - visite de contrôle suivant:
(RGIE art. 270) (RGIE art. 271) (RGIE art. 276) (RGIE art. 276bis) (A.R. 4.12.2012) (RGPT art. 262) (R.T. art. 231) (Prescriptions distributeur)

Type d'installation: Nouvelle - Extension - Modification - Temporaire - Renforcement - Vente d'habitation; Type locaux: Domestique

Début travaux: Fondations avant - après 1.10.81 - Installation électrique avant - après 1.10.81 - 11.83 RGIE art. 86

Raccordement: Tension 2x230 V

Protection raccordement MAX 40 A

Câble aliment, tableau. princ.: 4 X 10 mm²

Inter.gén.: type DUOA 300 mA

Type électrode de terre: boucle - barres - piquets - conducteur horizontal Schéma TT

Nombre de tableaux: 1; Nombre de circuits term.: 16; RA: 19 Ohm; RI tot >10 MOhm

Facteurs d'influences externes: _____

DESCRIPTION: Voir schéma en annexe

CONTROLES effectués: voir verso

INFRACTIONS CONSTATÉES ET/OU NOTES: _____

NEANT

PROCES-VERBAL DE CONFORMITE

VOIR

Le responsable du distributeur

VOIR

INSTALLATEUR

CONCLUSION P1. L'installation est **conforme**. Les bornes d'entrées du DPCDR général sont scellées et les schémas unifilaires et de situation ont été visés. L'installation doit être vérifiée avant le 02/07/2014 (art. 271 RGIE) ainsi qu'avant mise en service après modification ou extension importante exécutée avant cette date.


☒ 2. L'installation n'est **pas conforme**

☒ 3. L'installation peut être maintenue en service pour autant qu'il soit remédié sans retard aux infractions mentionnées et pour autant que les mesures nécessaires soient prises pour que l'installation ne présente pas de danger pour les personnes et les biens. L'installation n'est **pas conforme**. L'installation doit être vérifiée par le (même) organisme avant le: _____

DEVOIRS DU PROPRIÉTAIRE, GESTIONNAIRE OU LOCATAIRE: **VOIR VERSO.**

L'agent visiteur,
(N° nom signature) 34914070

pour Le Directeur,

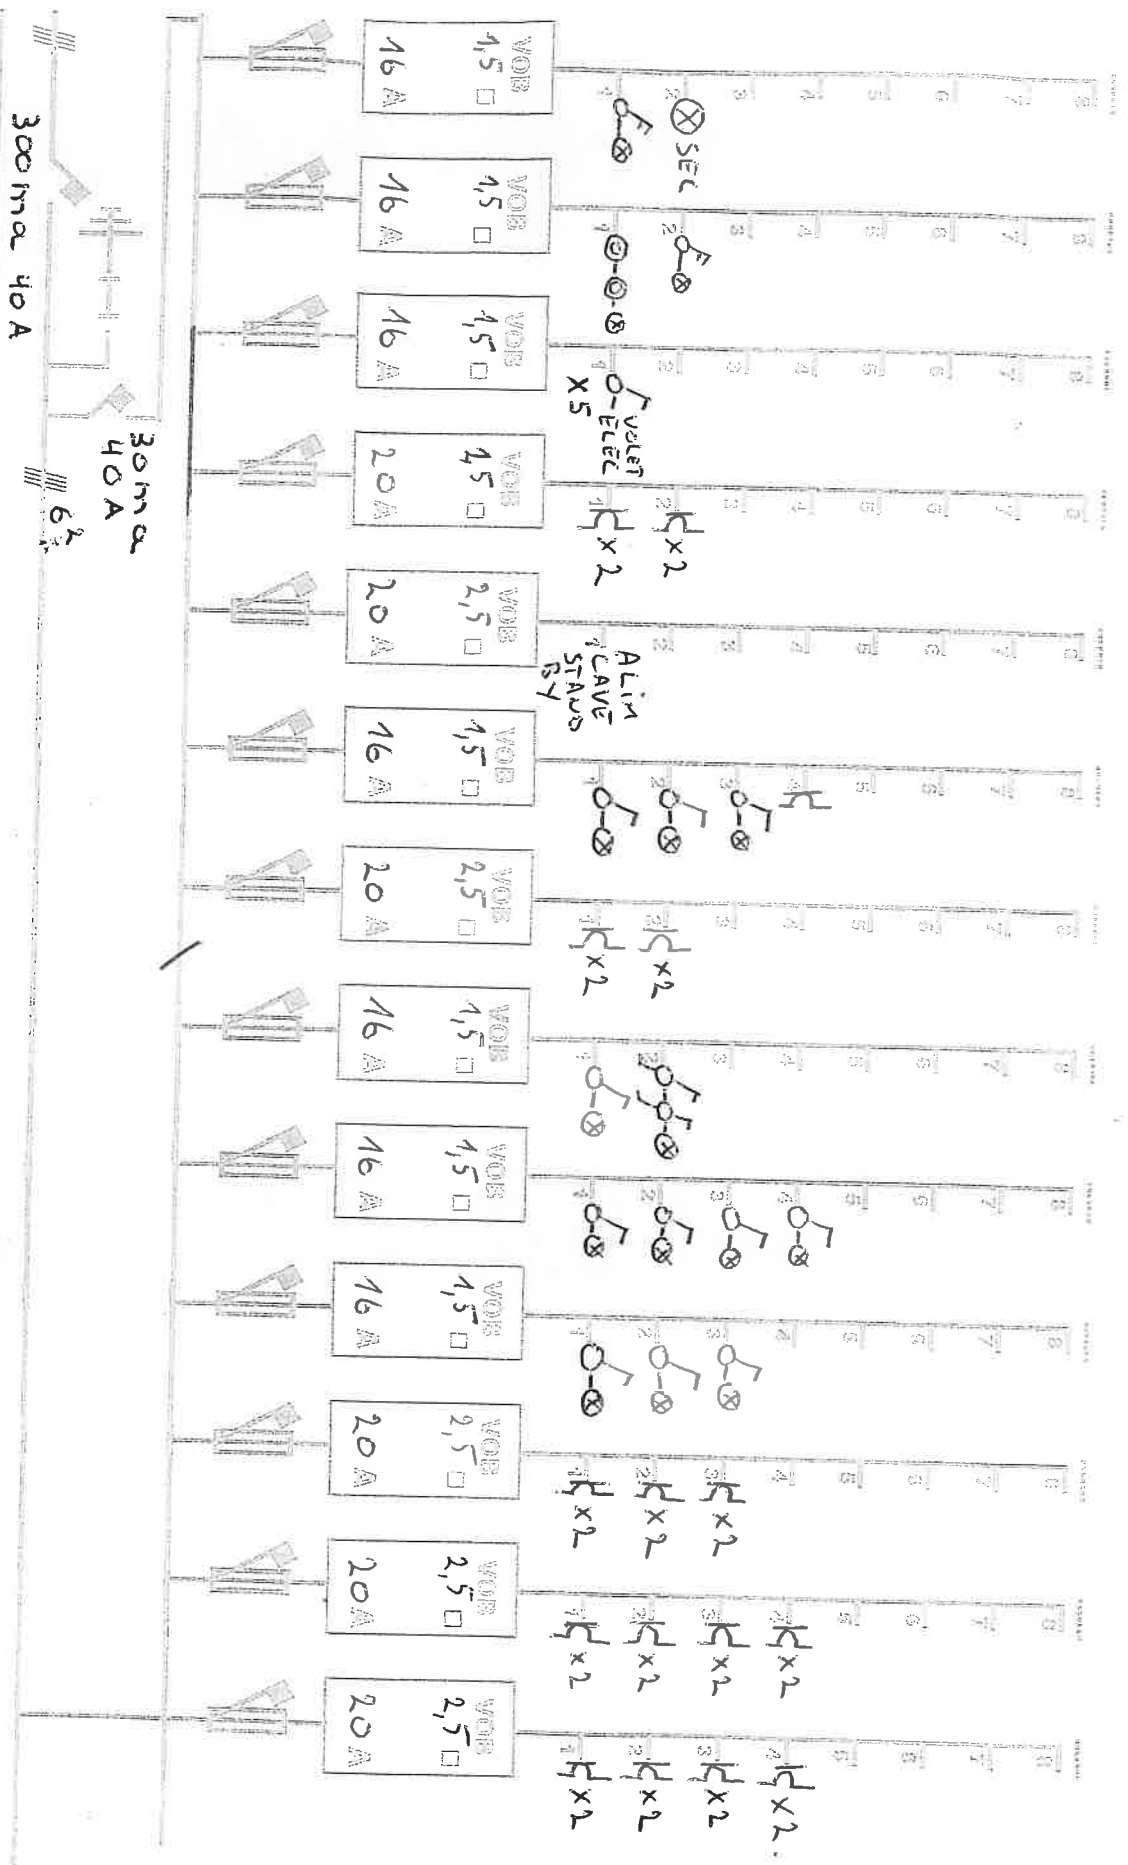

SPRL VINCENT GILON
RUE DE FOUZ 28/1 4347
FEXHE-LE-HAUT-CLIOCHER
TVA: 0836 016 076


Agence de Contrôle Agricole 399
STV GEELLEN
Basse du Contrôle
Signature Agent
021071844

Chambre
Client
Auteurs
ST DENIS
MA DAUBIT
PLACE ST DENIS
10
4000 LILLE

TENSION
MONO 230V
TRI 230V
TRI 400V + N
COTREY
COTREY
BUREAU
ACCE

Grille 2011
Fonction N°
Fonction N°

300 nA 40A

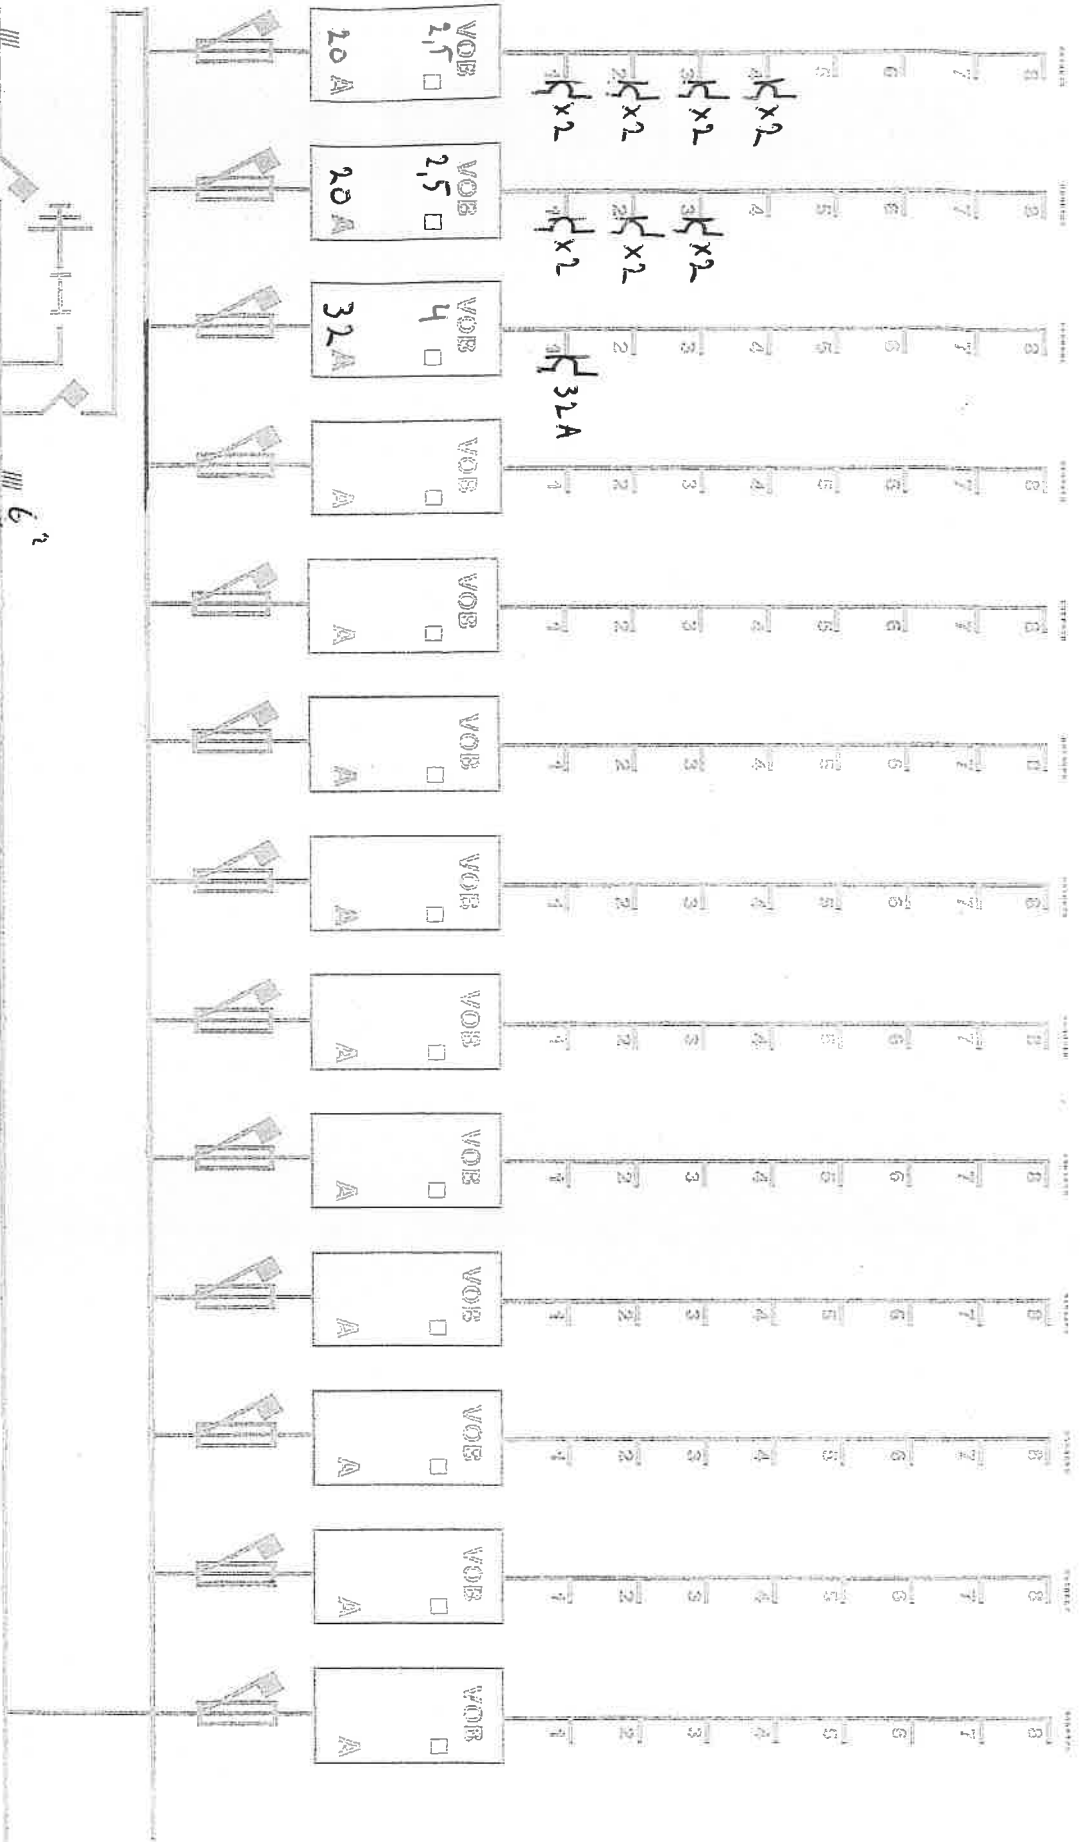

62

SPRL VINCENT GILON
RUE DE FOUZ 28/1 4347
FEXHE-LE-HAUT-CLIOCHER
TVA : 0836 016 076


Agence de Contrôle Agrée 349
DTU CEELEU
Date du Contrôle 02/07/1984
Signature Agent

Chantier
Client **ST DENIS**
Adresse **MR DAVID**
PLACE ST DENIS
40000 LIEGE
Signature Client

TENSION mono 230V
TRI 230V
TRI 400V + N
COFFRET COFFRET
BIMORAIRE ACCU

Suite voir
Feuille N°
Feuille N°

SPRL VINCENT GILON
RUE DE FOOT 28/1 4347
FEXHE-LE-HAUT-CLOCHER
TVA: 0836 016 076

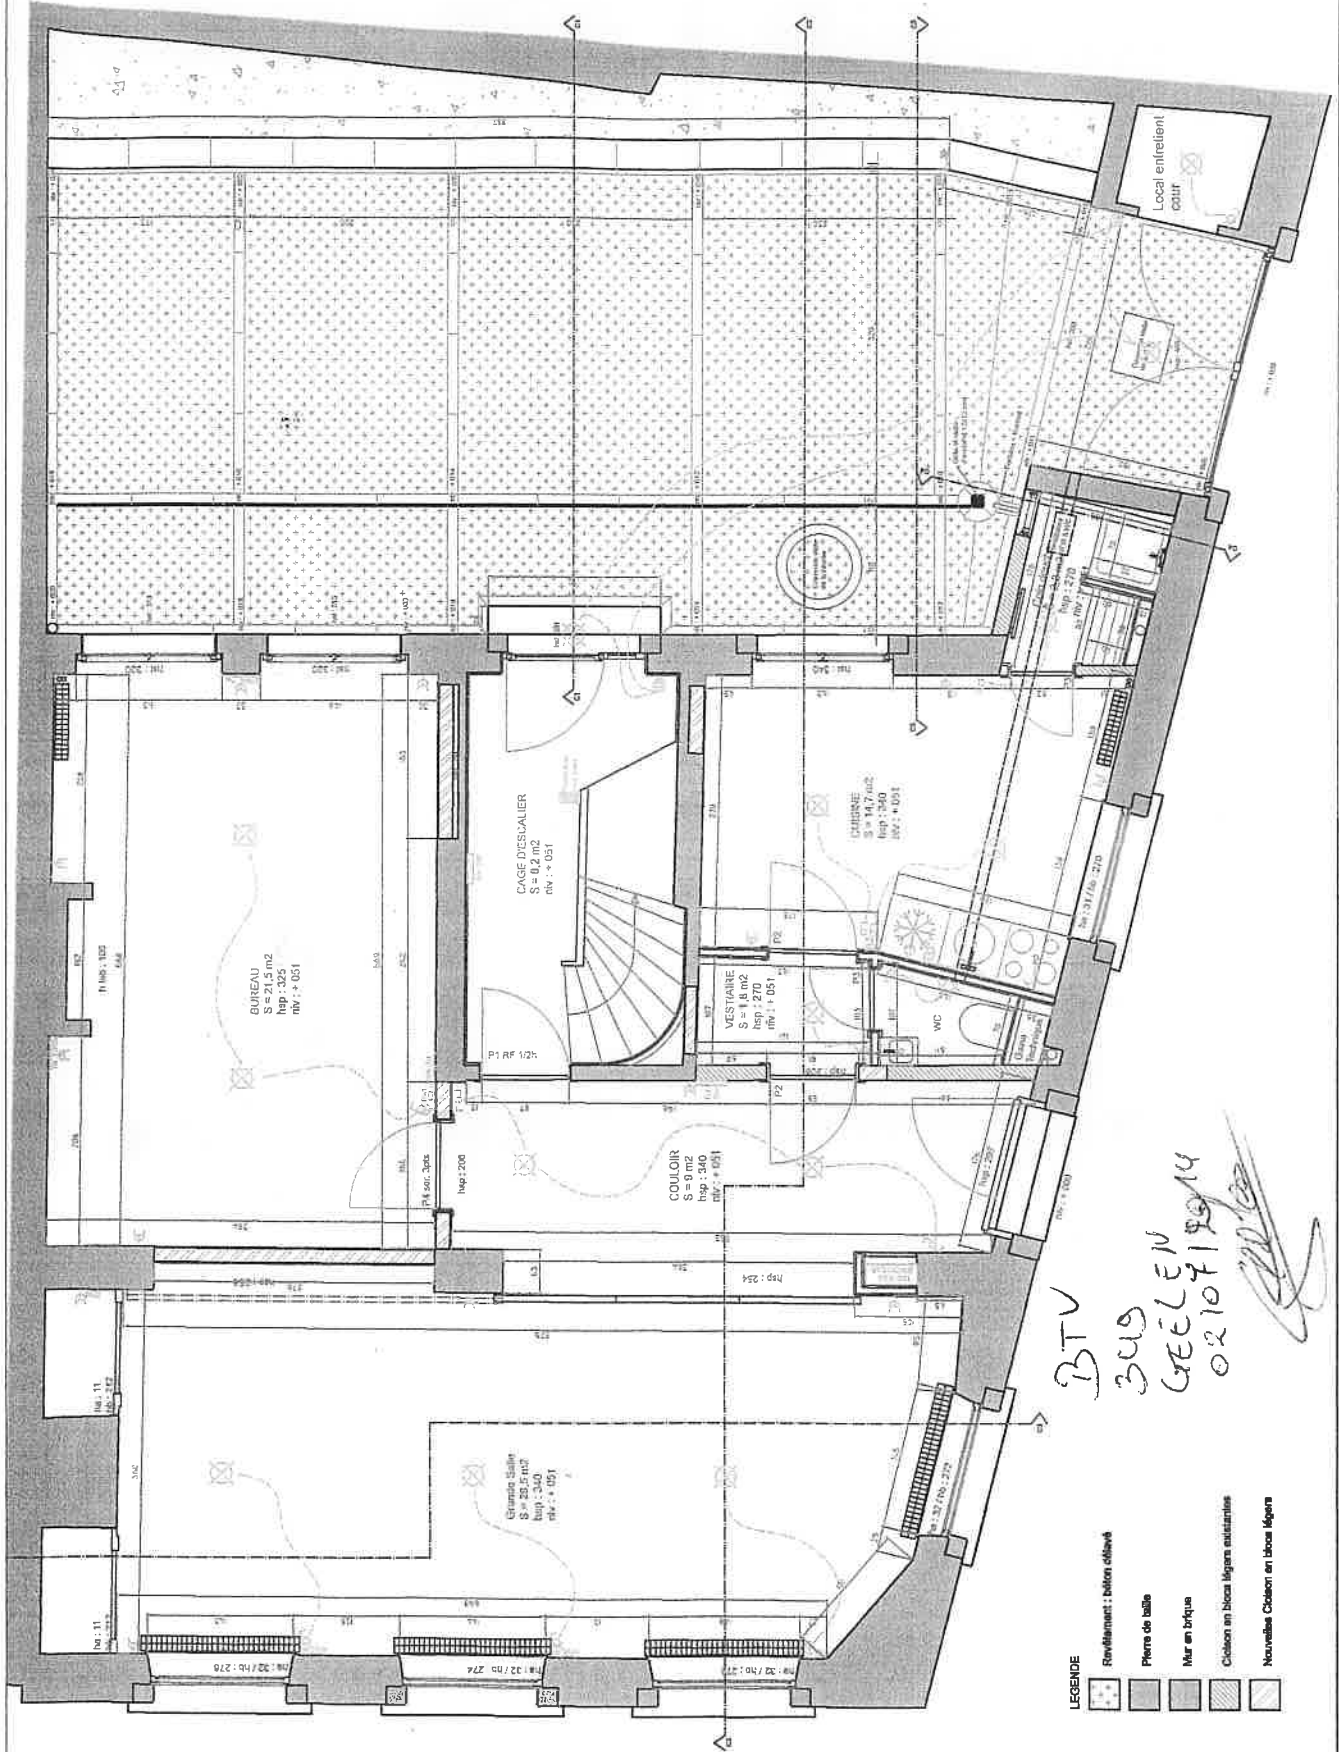

Aménagement d'une Cour Intérieur d'un immeuble situé au 10 Rue Saint Denis à 4000 Liège	Objet : RDC - Situation projetée	Phase : soumission	Date : 17/03/2014	Echelle : 1/50e	P4
Architecte : Olivier De Wispelaere - 14 Quai Godefrid Kurth à 4020 Liège - o.dewispelaere.architecte@gmail.com - 0497 467 536					
Maître d'ouvrage : Mr & Mme Bernard Daubit - 67, Mont Saint-Martin à 4000 Liège					