




te regulariseren
bestaande toestand
gelijkvloerse
nivo +0.00
schaal 1:50

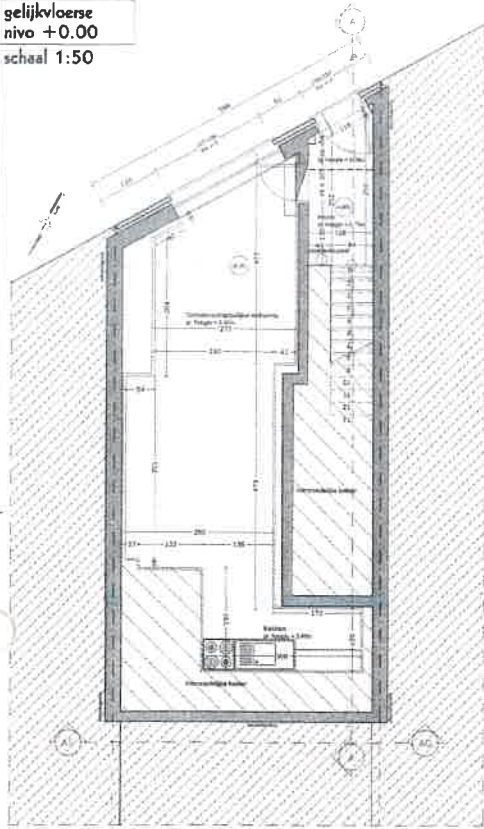


te regulariseren
bestaande toestand
1ste verdieping
nivo +2.25
schaal 1:50

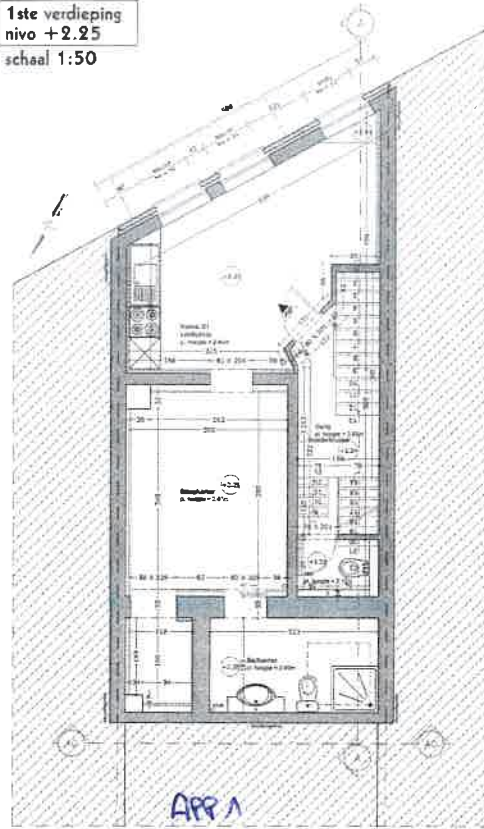


te regulariseren
bestaande toestand
2de verdieping
nivo +5.07
schaal 1:50

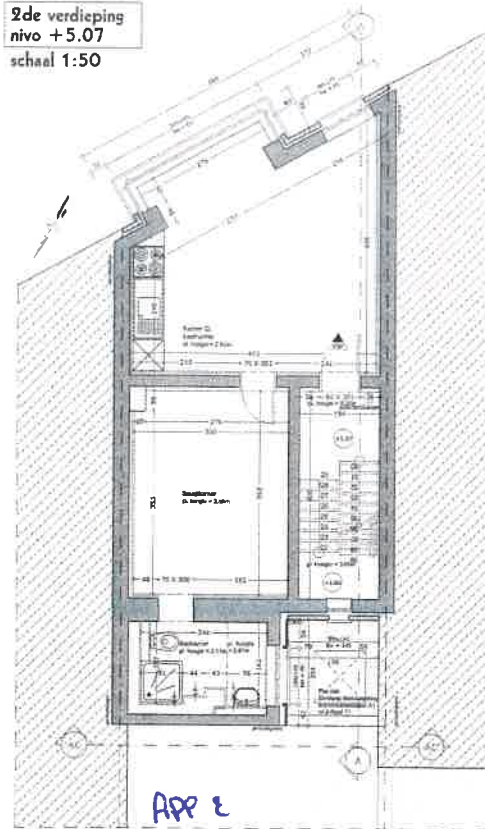


te regulariseren
bestaande toestand
3de verdieping
nivo +8.69
schaal 1:50

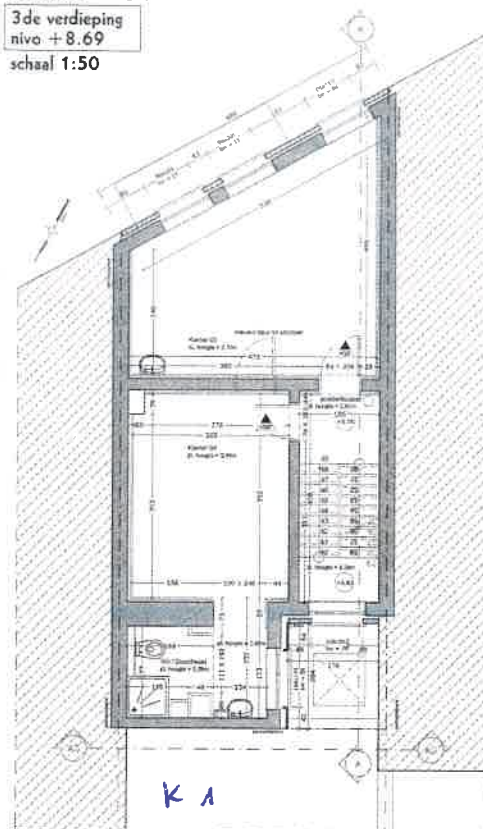


te regulariseren
bestaande toestand
4de verdieping
nivo +11.78
schaal 1:50

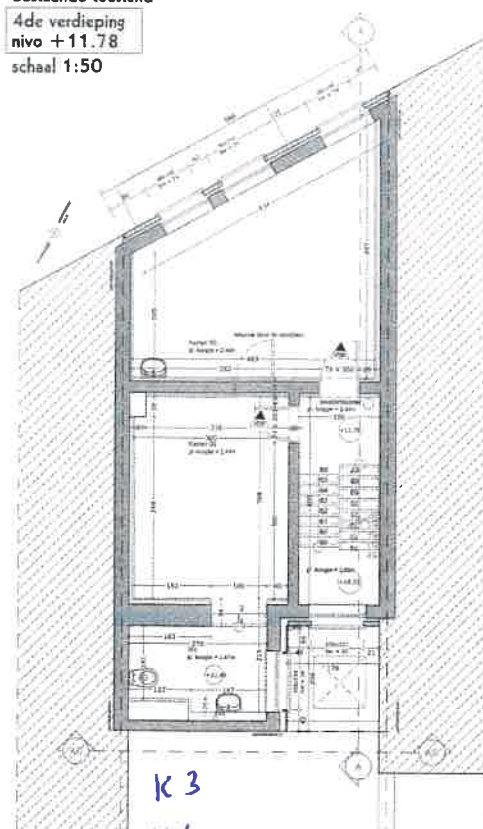


te regulariseren
bestaande toestand
dakverdieping
nivo +14.55
schaal 1:50

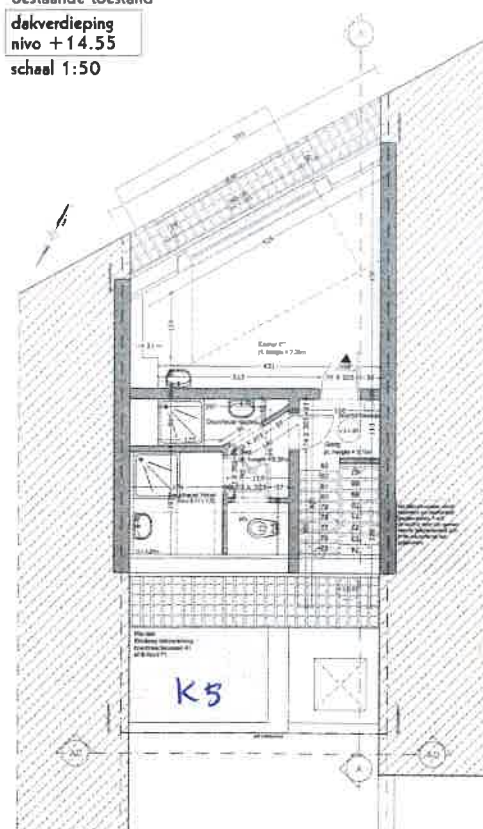


te regulariseren
bestaande toestand
voorgevel
schaal 1:100

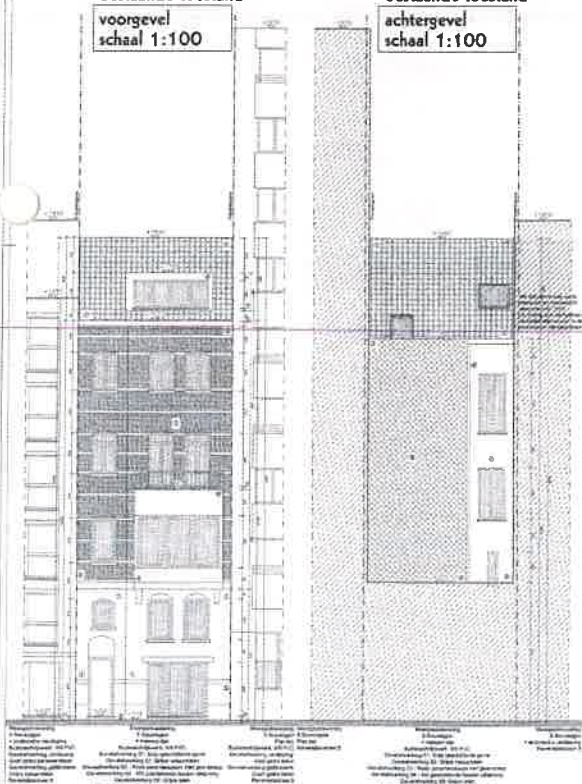


te regulariseren
bestaande toestand
achtergevel
schaal 1:100

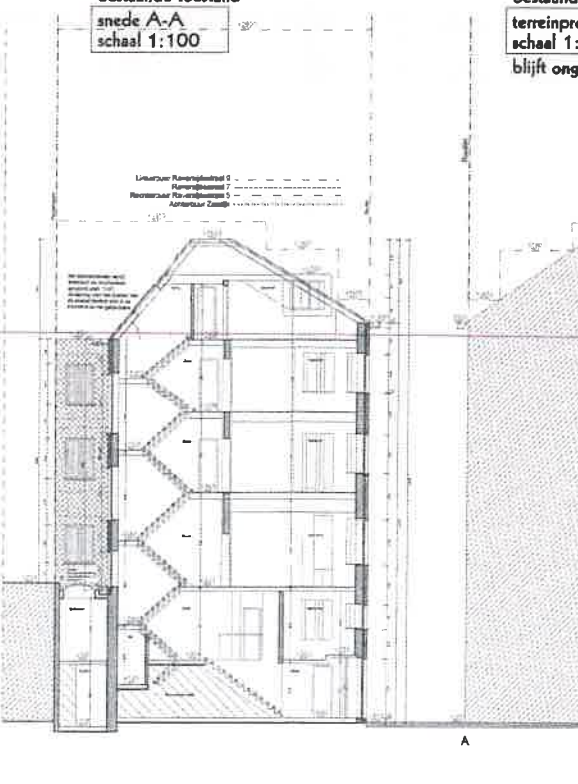


te regulariseren
bestaande toestand
snede A-A
schaal 1:100

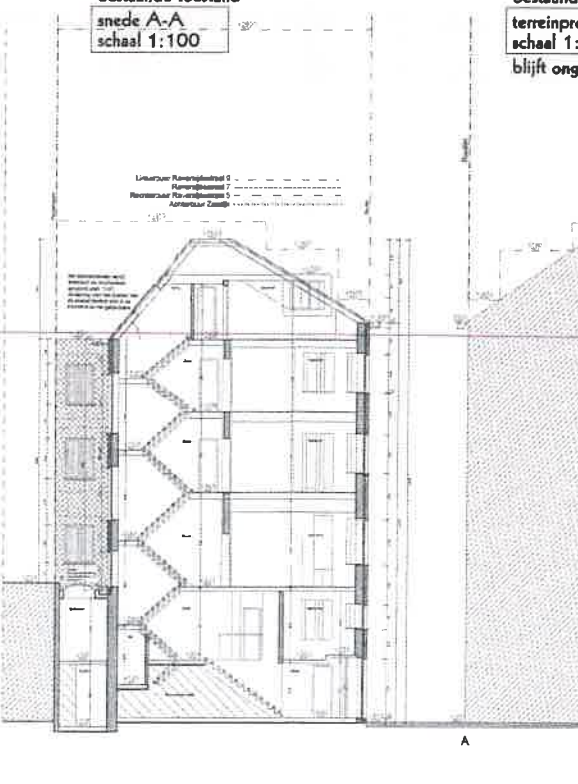


te regulariseren
bestaande toestand
terreinprofiel
schaal 1:100
blijft ongewijzigd

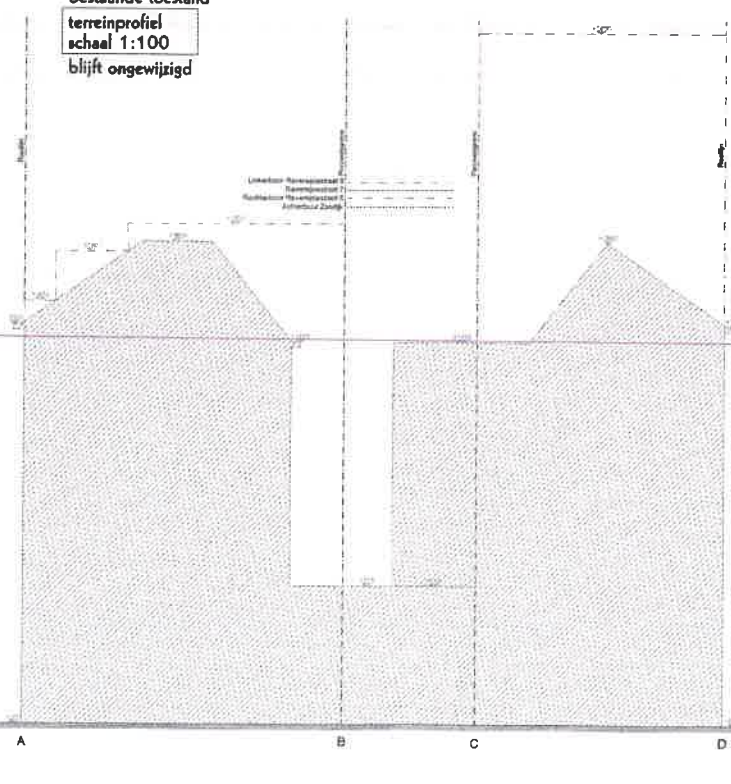

omgevingsplan
schaal 1:500

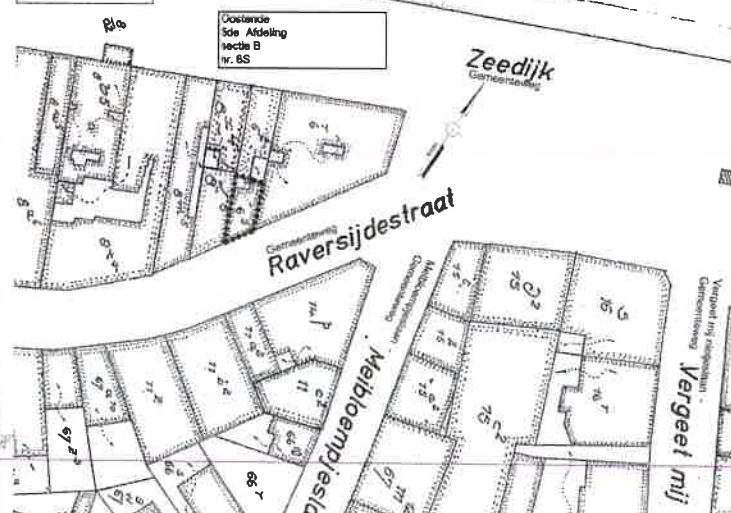


inplantingsplan
schaal 1:200

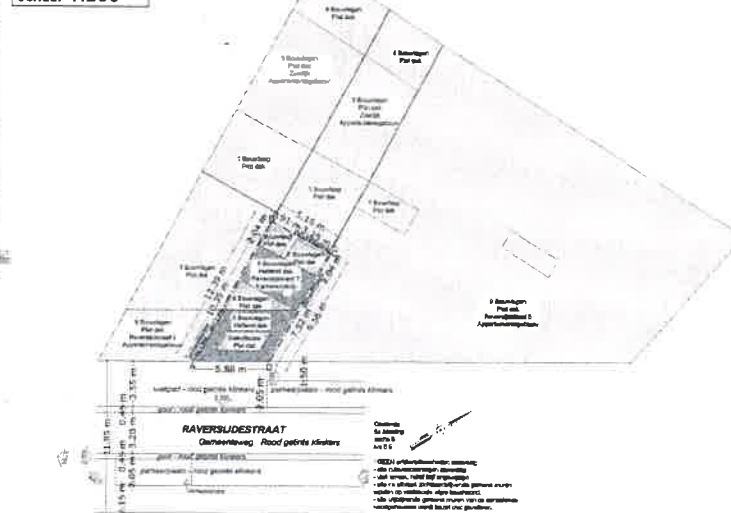

BRANDPREVENTIE
Het gebouw wordt uitgerust met een branddetectie-installatie met handbediende brandmelder.
Alle kamers die uitlopen op het trappenhuis moeten voldoen aan Rf 1/2h.
Het trappenhuis heeft een rookventilatie van minimaal 1 m², waarvan de sturing
zich in de inkomhal op het gelijkvloers bevindt.

Legende	
1) gevelverwerking 01: Grijs geschilderde gevel	ventilatie
2) gevelverwerking 02: Grijs natuursteen	afvalwater
3) gevelverwerking 03: Rode paramentsteen	regenwater
4) gevelverwerking 04: Wit geschilderde houten uitbouw	fecaalwater
5) gevelverwerking 05: Grijs leien	bluwater
6) gevelverwerking 06: Grijs gecombineerde gevel	
7) dakverwerking 07: Oranje dakpannen	
dorpel: blauwe hardstenen	Gevelverf. 1: Grijs geschilderde gevel
buitenschrijnwerk: witte PVC	Gevelverf. 3: Rode paramentsteen
reghelvervloeren: PVC	Beton
	Metselwerk
	Gipsblokken
	Vloeren

Regularisatie van woning voor beschermd wonen

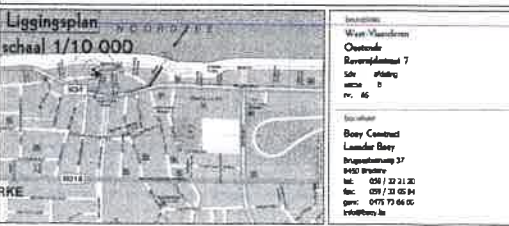

ARCHITECTUURSTUDIO
Johan Verbeek & B.V.

aanvraag stedenbouwkundige vergunning

handtekening bouwer	12.1793RA7	verzoeker	datum
handtekening architect	01 / 01	aanvraag stedenbouwkundige vergunning	10/04/12
	diverse		
	1793-ba01		

plannen - inplanting - terreinprofiel - gevels - snedes