


PLAN DU REZ DE CHAUSSEE


Echelle 1:50


PROJETE

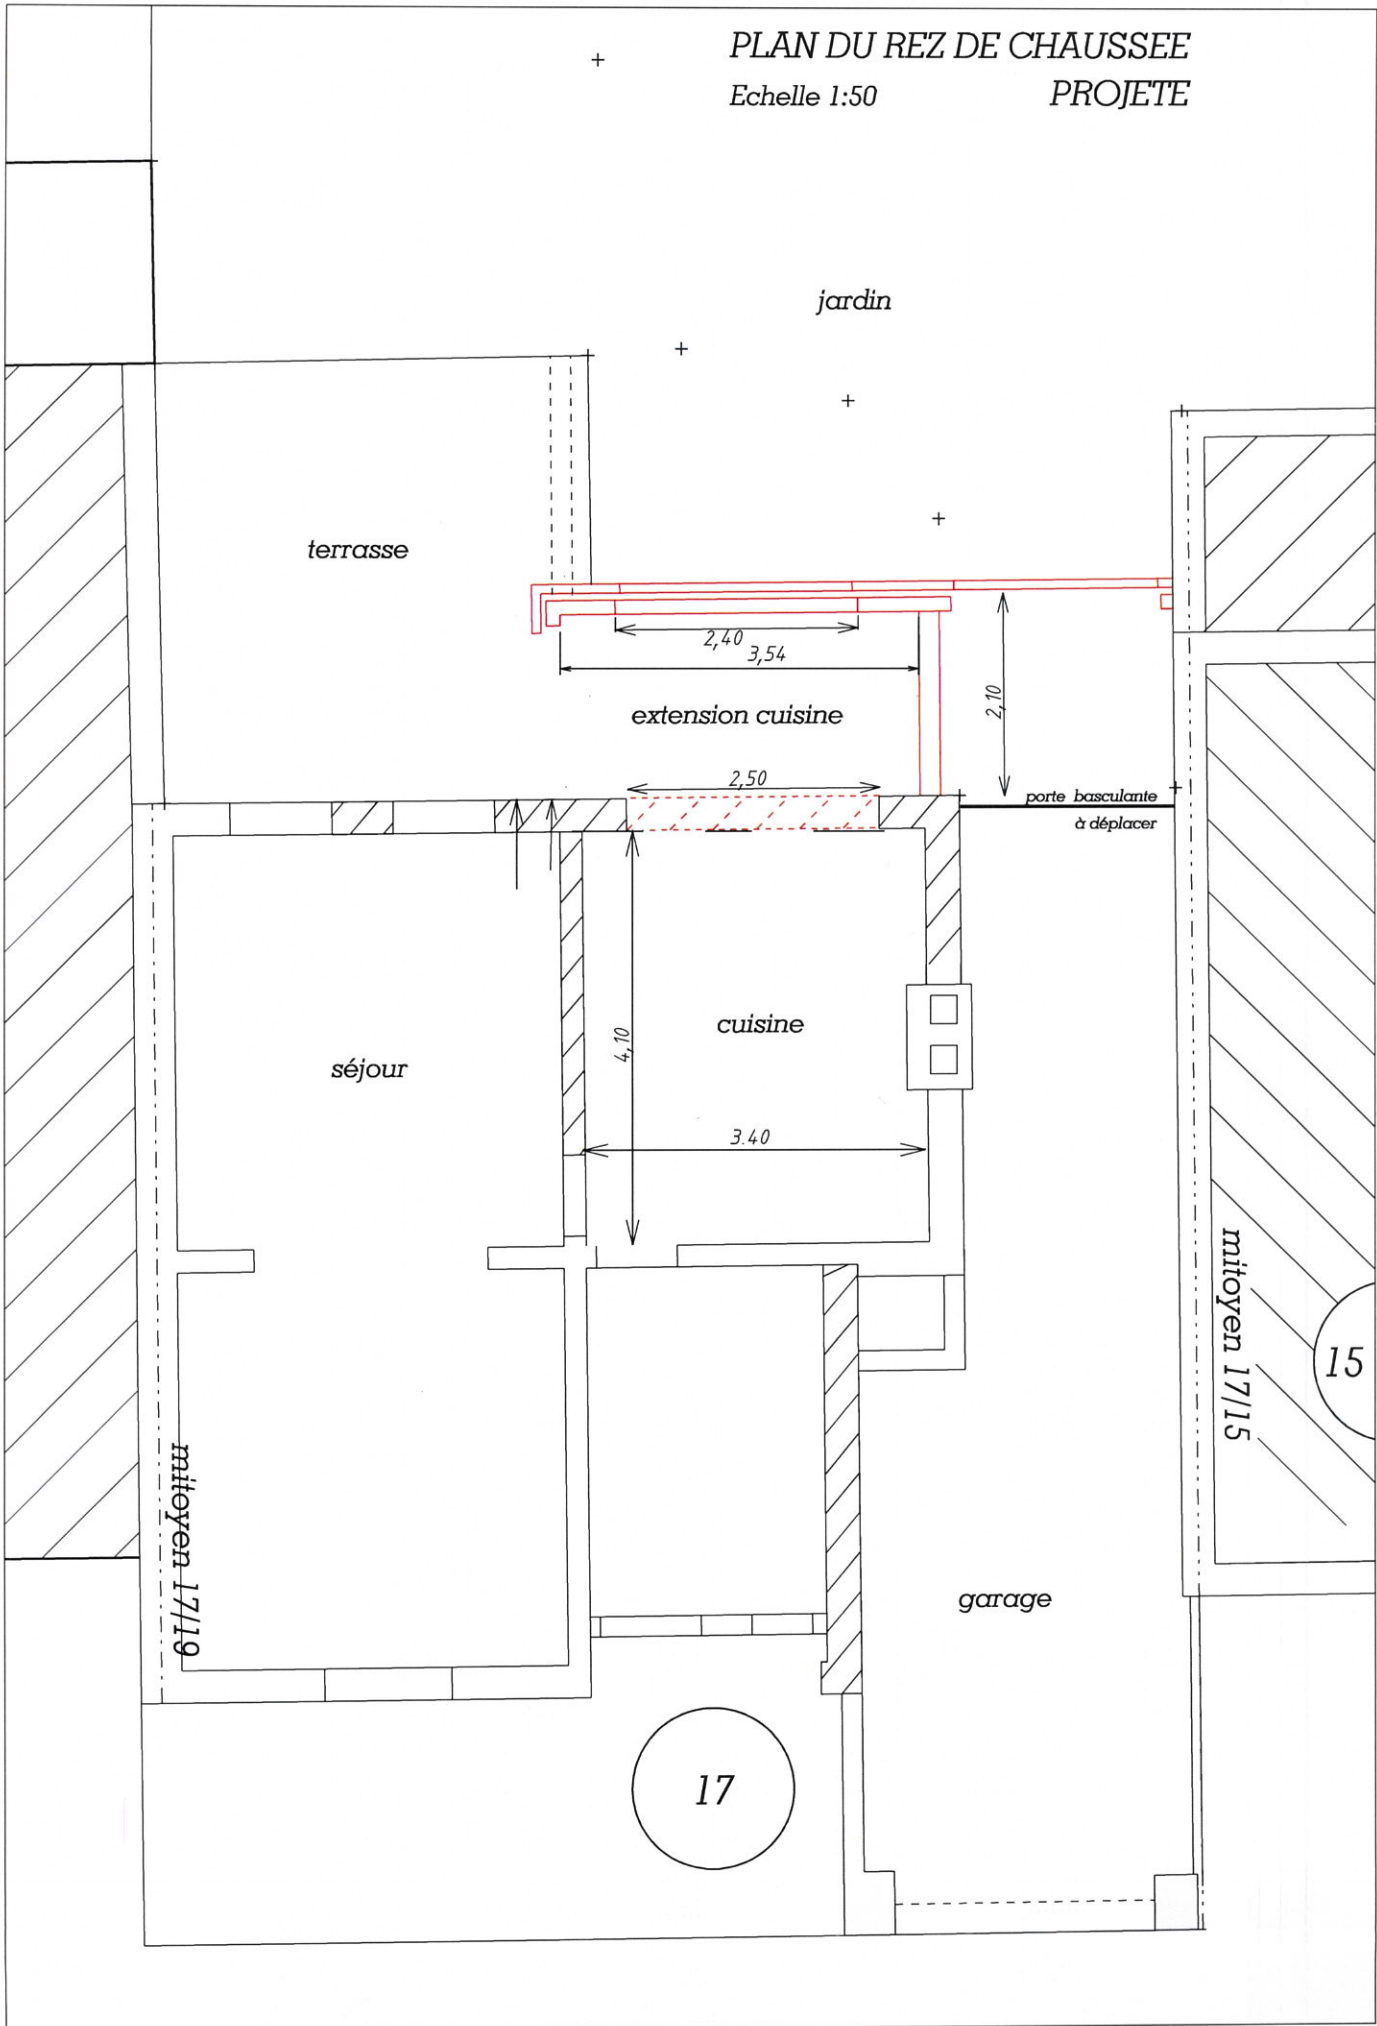

PLAN ETAGE PROJETE


Echelle 1/50

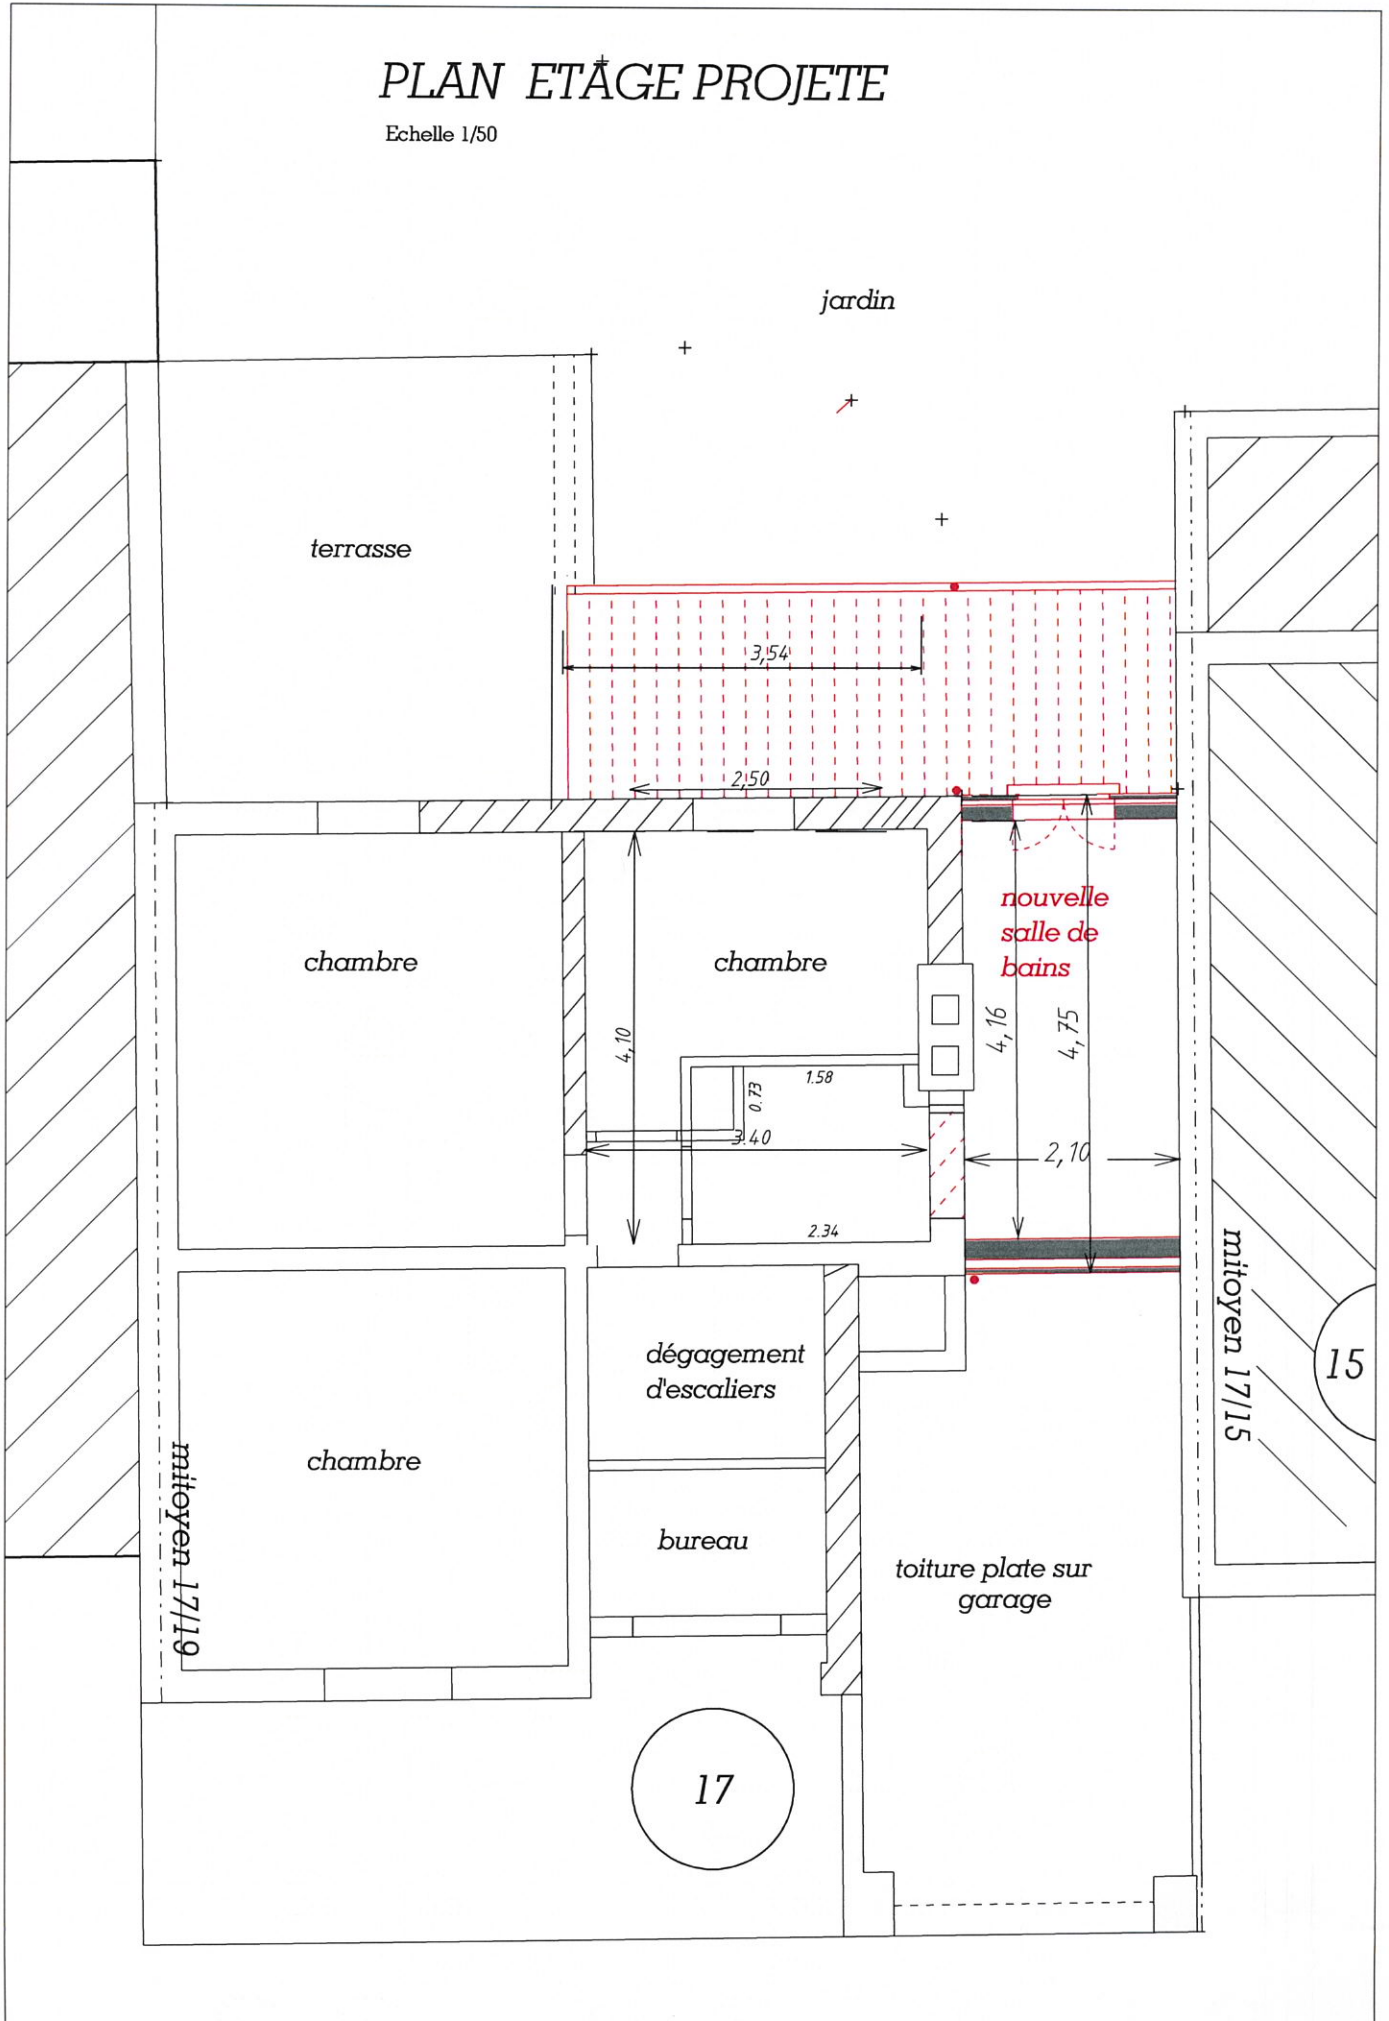

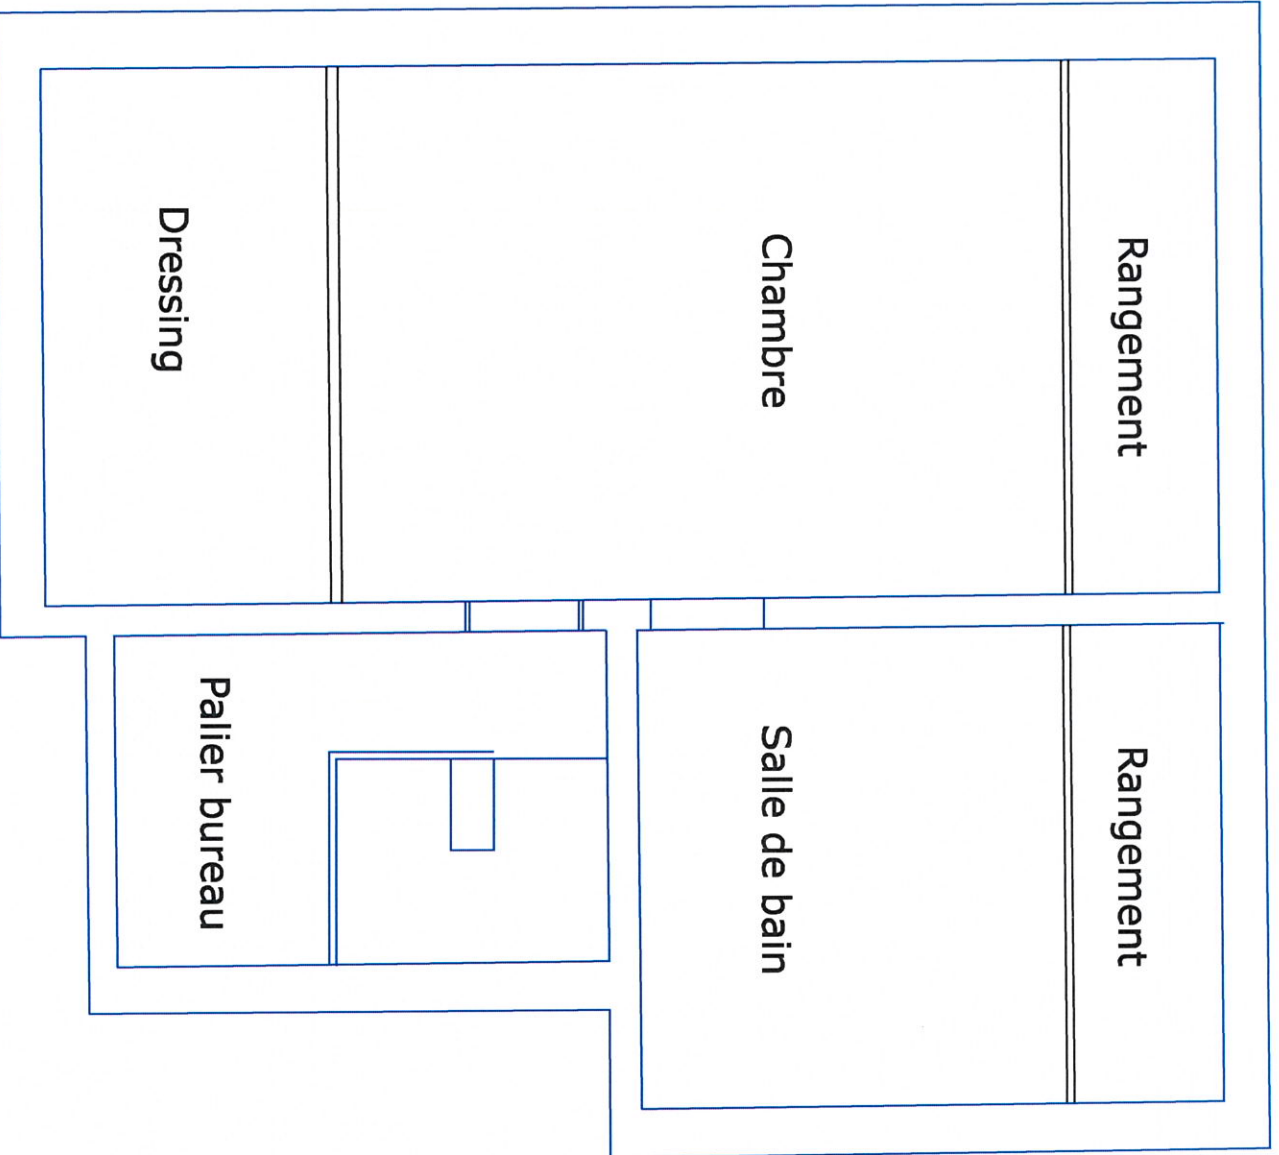

Coupe B B'

Echelle : 1/50

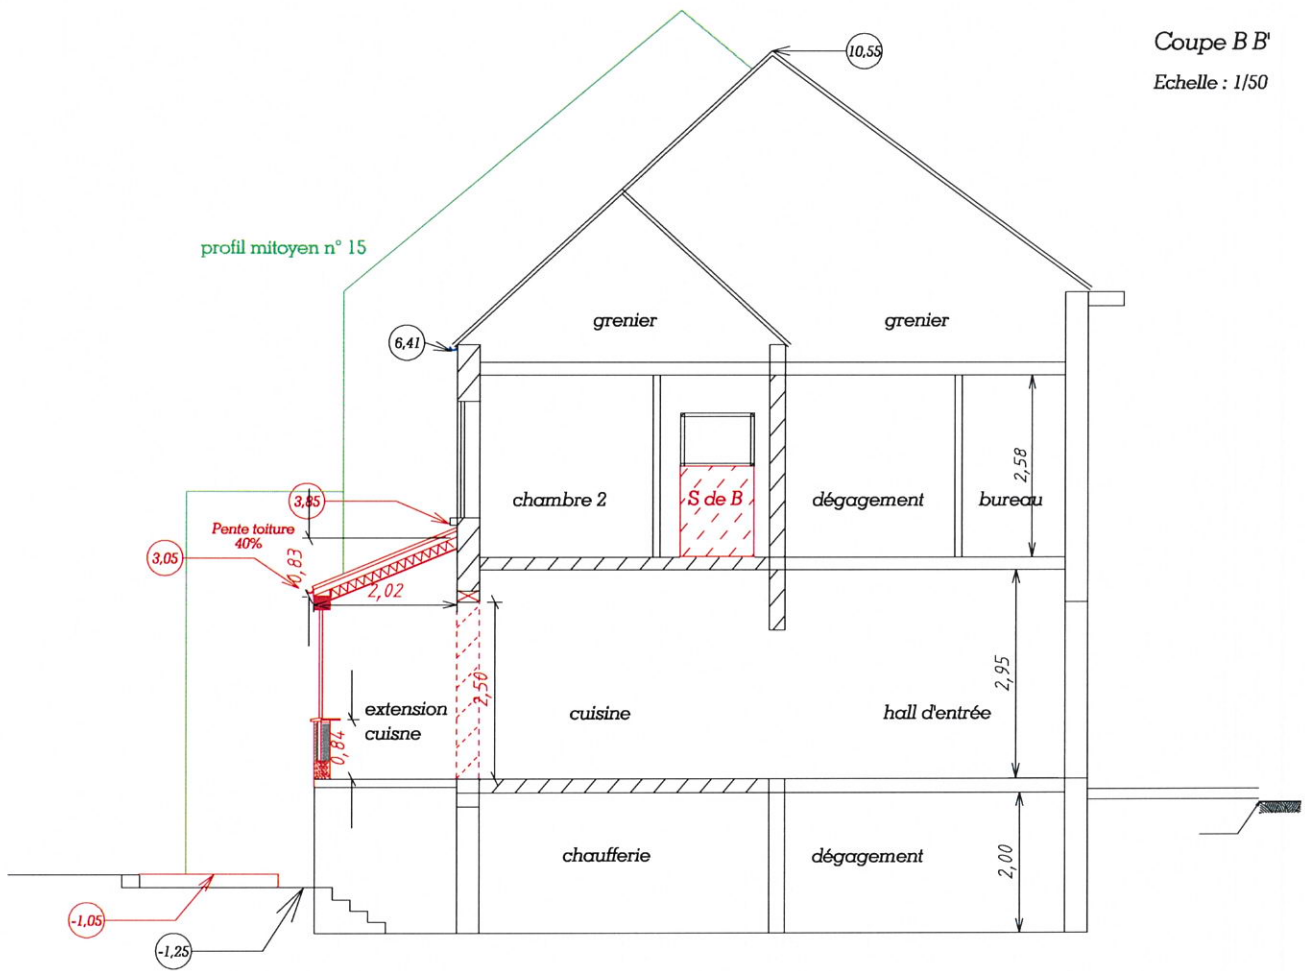

COUPE A A'

Echelle 1:50

