


LEGENDE	
NSP=13.06	Niveau Sols Profond
NSP=13.08	Niveau Sols Gite

VILLE de WAVRE
 section numéro
 échelle 1/50 contenance 3a 97ca

BERGHMANS Guy
 GEOMETRE-EXPERT IMMOBILIER
 26, rue Jean Philippe 1380 CHAIN
 Tél: 02/653.82.96 fax: 02/652.25.64

Ets. A. PIERART & FILS
 Atelier d'Architecture
 Xavier BRAIBANT

1, avenue des Princes
 vue en plan du rez

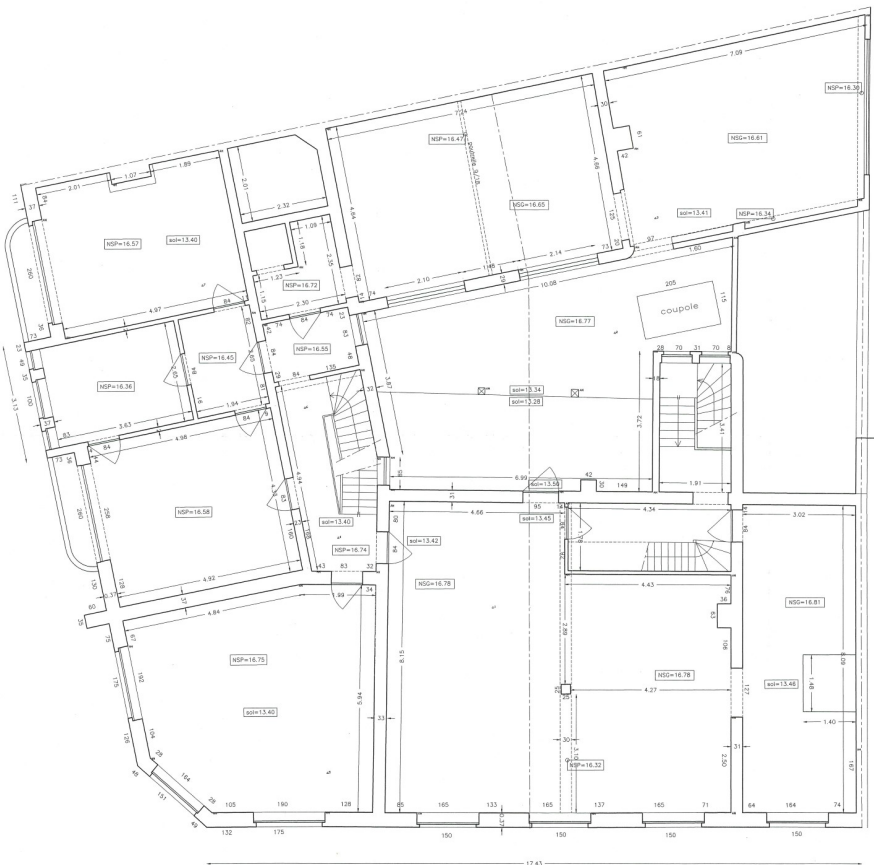

LEGENDE


NSP=13.00	Niveau Sous Plafond
NSP=13.00	Niveau Sous Cils

VILLE de WAVRE
 section numéro
 échelle 1/50 contenance 3a 97ca

 **BERGHMANS Guy**
 GEOMETRE-EXPERT IMMOBILIER
 26, rue jean philippe 1380 CHAIN
 tél: 02/653.82.96 fax: 02/652.25.64

Ets. A. PIERART & FILS
 Atelier d'Architecture
 Xavier BRAIBANT
 1, avenue des Princes
 vue en plan du +1

novembre 2003

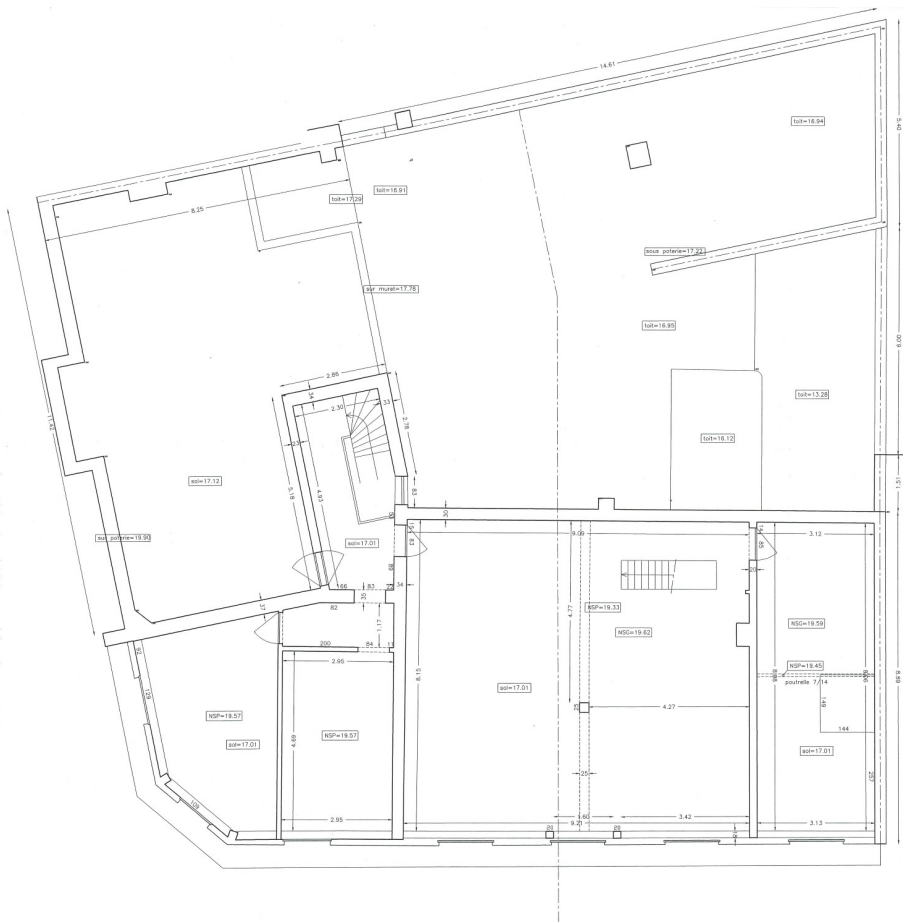

LEGENDE

NPP=13.04	Niveau Solaire Plafond
NSC=13.04	Niveau Solaire Cote

VILLE de WAVRE
 section numéro
 échelle 1/50 contenance 3a 97ca

 **BERGHMANS Guy**
 GEOMETRE-EXPERT IMMOBILIER
 26, rue jean philippe 1380 DHAIN
 tél: 02/653.82.96 fax: 02/652.25.64

Ets. A. PIERART & FILS
 Atelier d'Architecture
 Xavier BRAIBANT
 1, avenue des Princes
 vue en plan du +2

novembre 2003

