




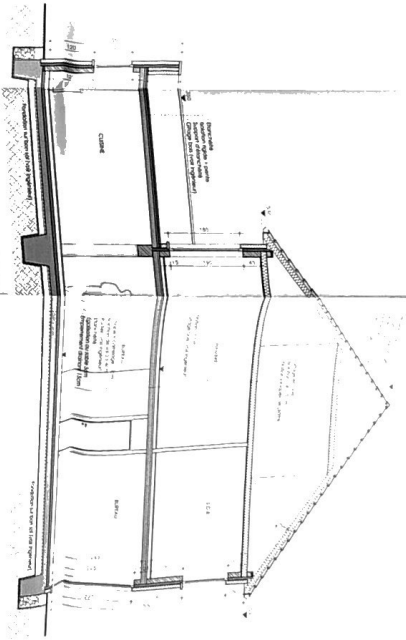

Coupe de principe A-A 1/50

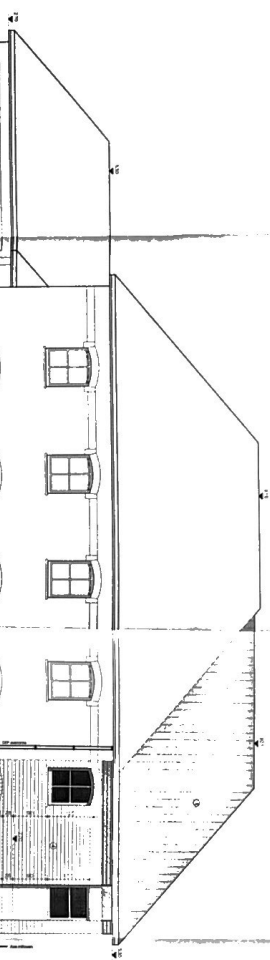


Façade avant 1/50

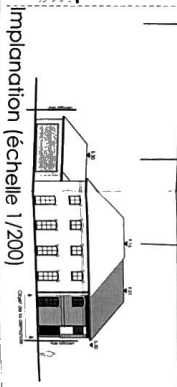

Implantation (échelle 1/200)


TO CONTINUE

5070 Leroux

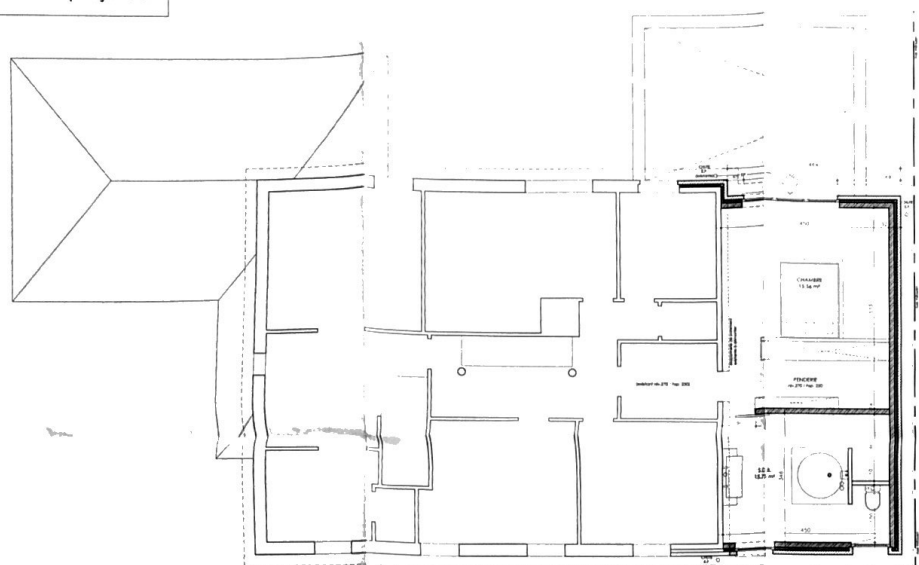


Plan de l'étage 1/50

REMARQUE:
Dossier soumis pour avis préalable aux autorités suivantes:
• D.G.T.A.L.P. de Namur M. Pongo, le 26/02/2009, avis de principe favorable
• Commune de Sambreville M. Fauche, le 11/03/2009, avis de principe favorable

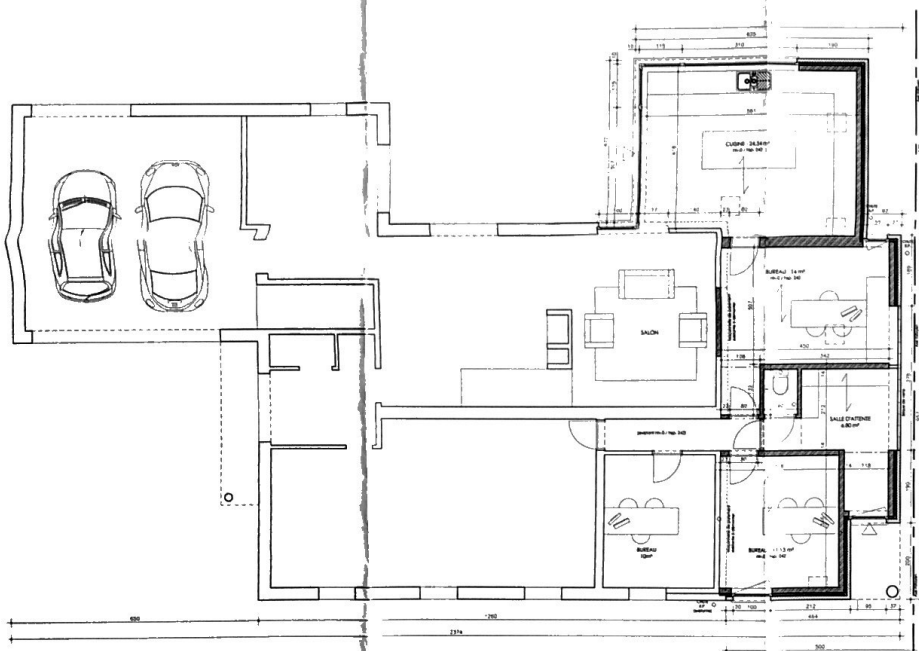


Plan du rez-de-chaussée 1/50

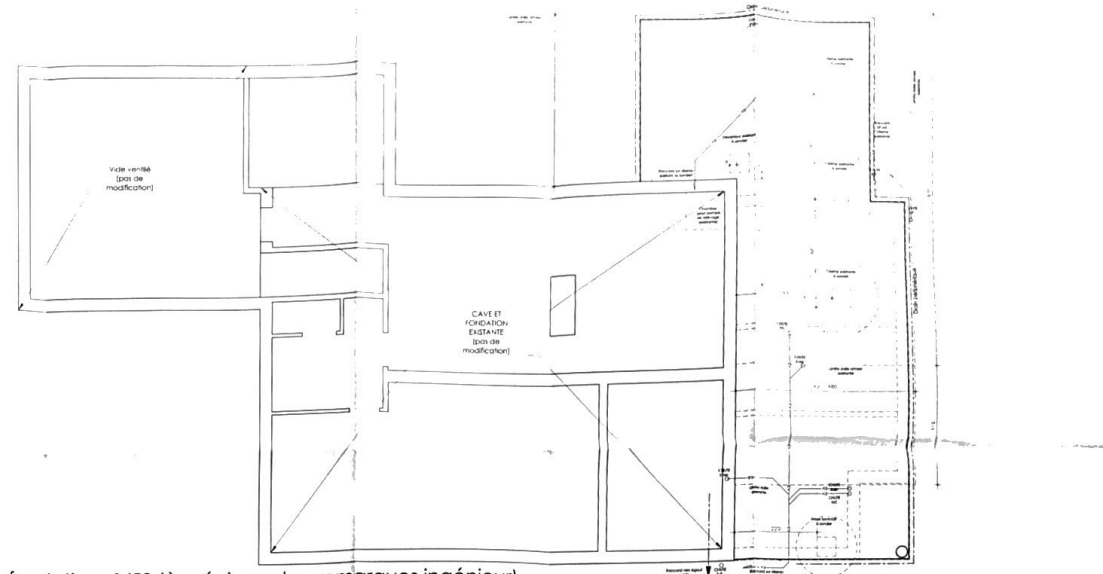


Plan fondations 1/50 (à préciser selon remarques ingénieur)


Situation existante 1/100

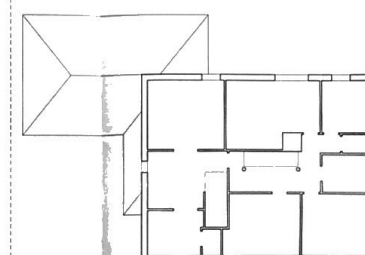

Plan de l'étage

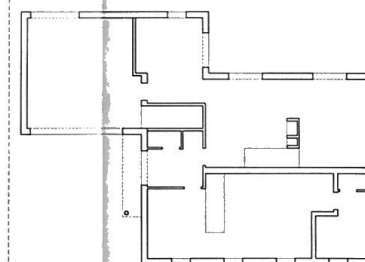

Plan du rez-de-chaussée

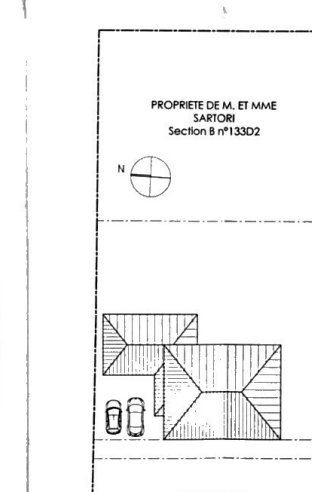

Implantation (échelle 1/200)

DOSSIER 08010

Extension d'une habitation pour Monsieur et Madame SARTORI
Demande de permis d'urbanisme, le 7 mai 2009 (indice C)

Adresse du maître de l'ouvrage rue des Fosses, 20, 5040 Annot

Adresse du chantier rue des Fosses, 20, 5040 Annot

Commune Annot

Province Namur

Section cadastrale 8 n°133 02

Page 1/2

Signatures pour accord

Le(s) Maître(s) de l'ouvrage

L'architecte

L'urbanisme

La commune

Date	Indice	Modifications
14/10/2009	A	Approuvé par le 14/10/2009, avis de principe favorable
04/04/2009	B	Approuvé par le 04/04/2009, avis de principe favorable
17/04/2009	C	Approuvé par le 17/04/2009, avis de principe favorable

