

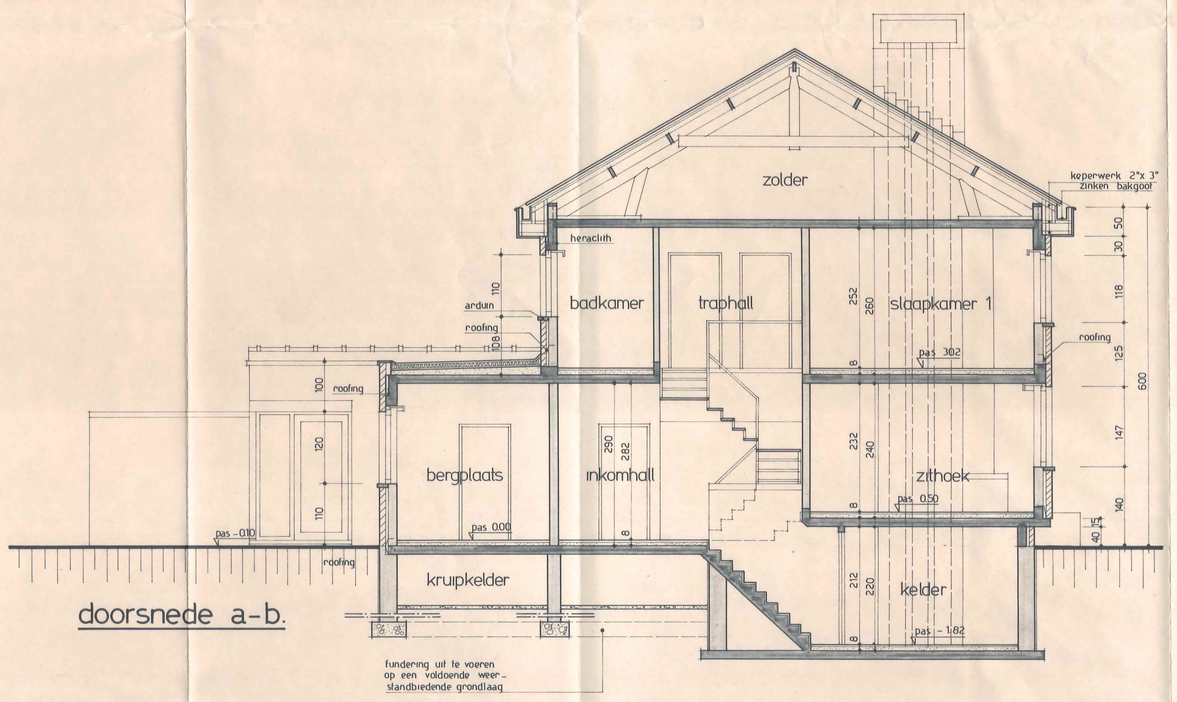



doorsnede a-b.

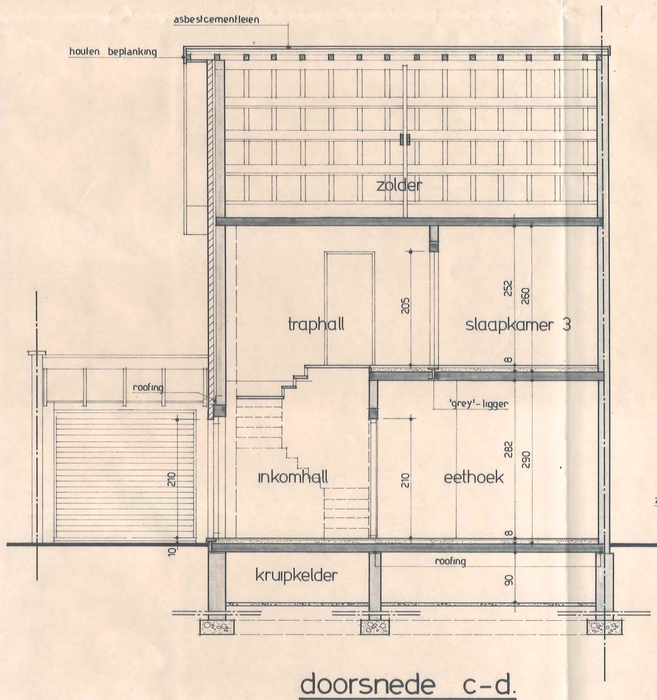


doorsnede c-d.

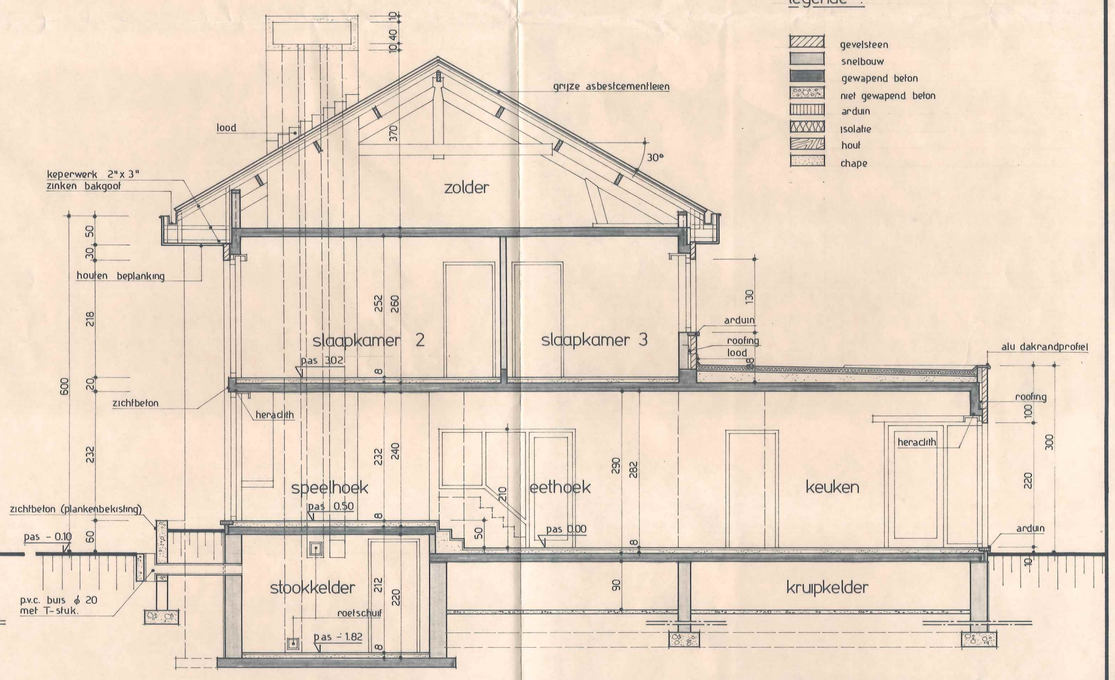

doorsnede e-f.

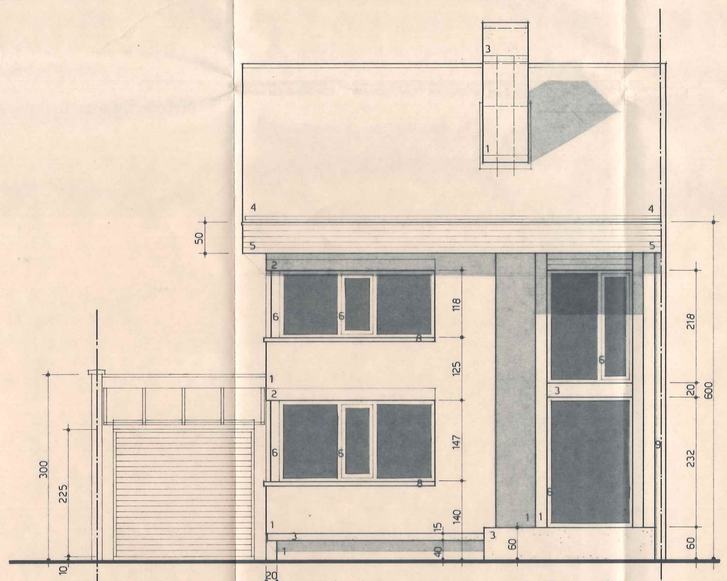


voorgevel (oost)

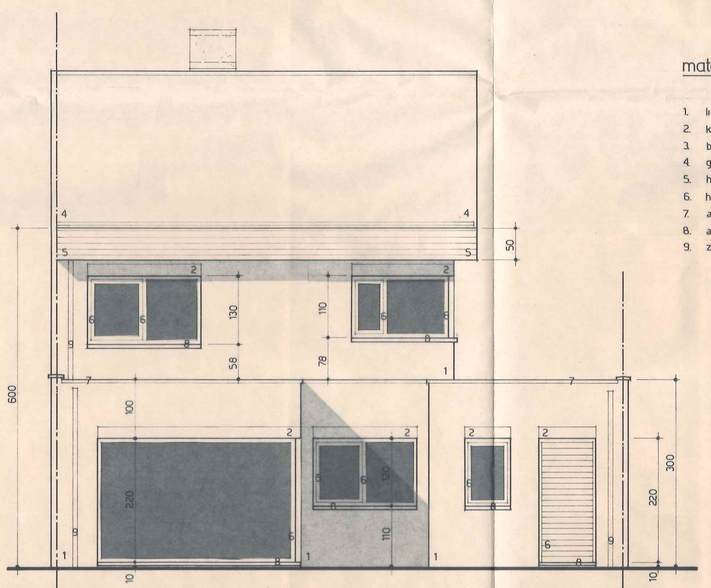

achtergevel (west)

materiaalgebruik :

1. licht grijze gevelsteen.
2. kantlaag gevelsteen.
3. beton (plankenbekisting).
4. grijze asbestcementleien.
5. houten beplanking
6. houten schreinwerk
7. aluminium dakrandprofiel
8. arduin
9. zinken regenwaterafvoerbuis

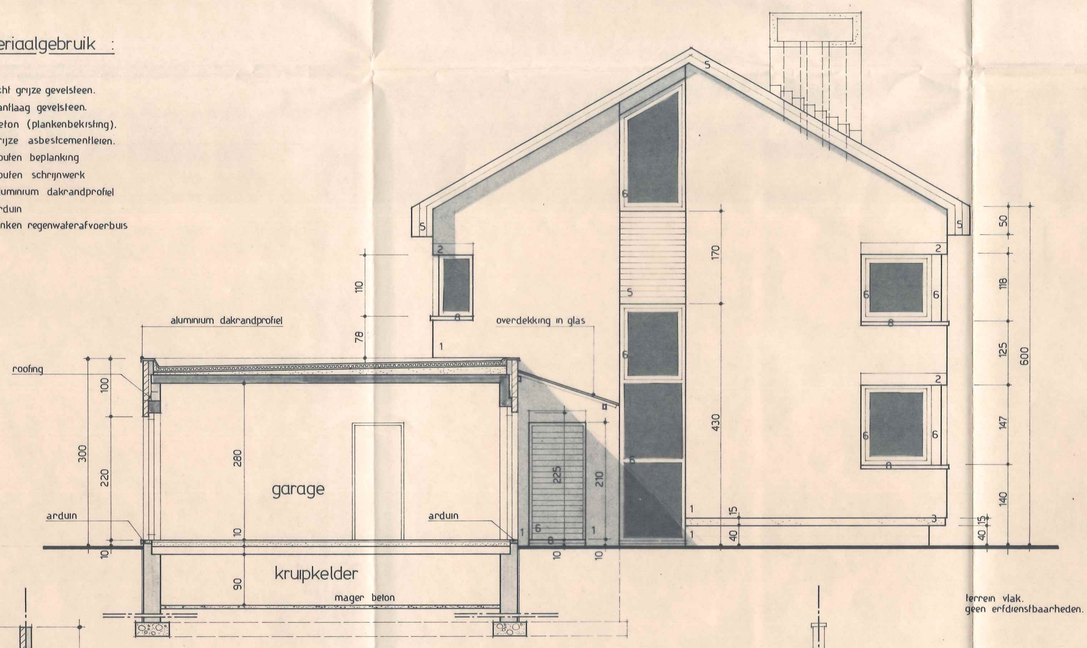


zijgevel (zuid) - doorsnede garage.

situatietekening.

schaal 1/25.000




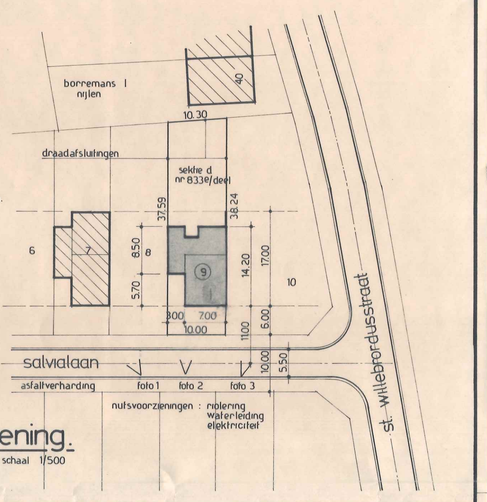


terreen vlak.
geen erfdienstbaarheden.

plaatsingstekening.


schaal 1/500

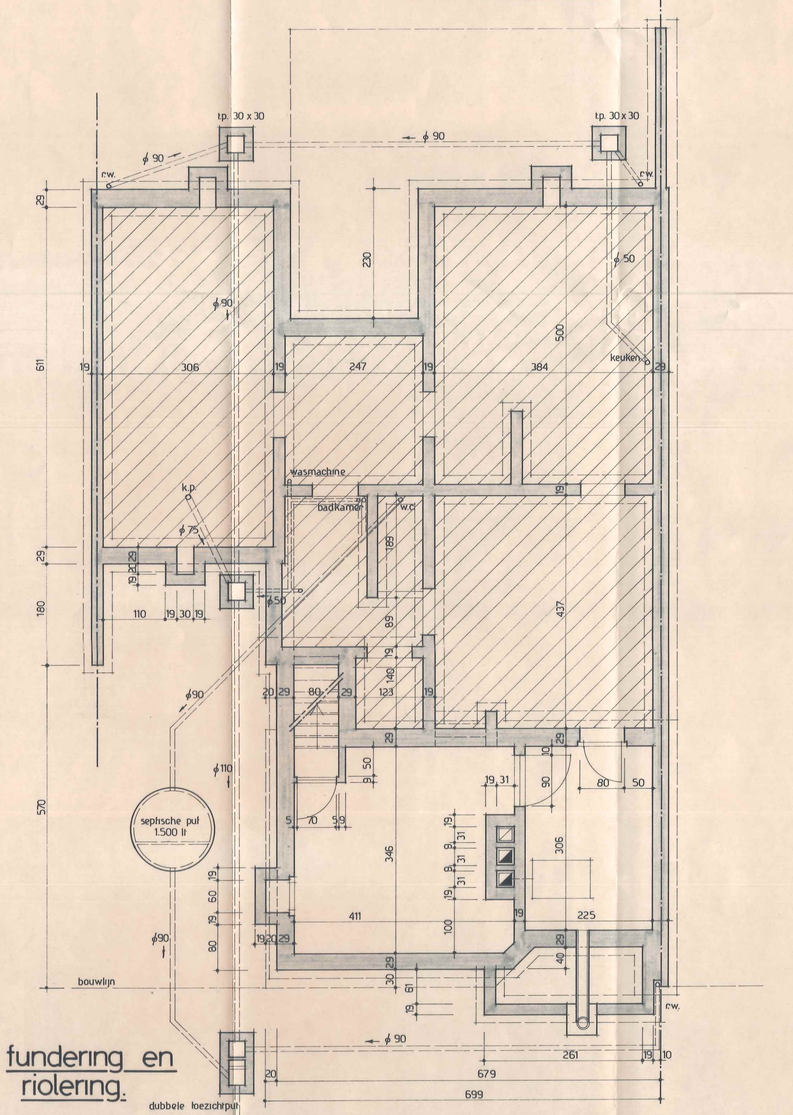

fundering en riolering.

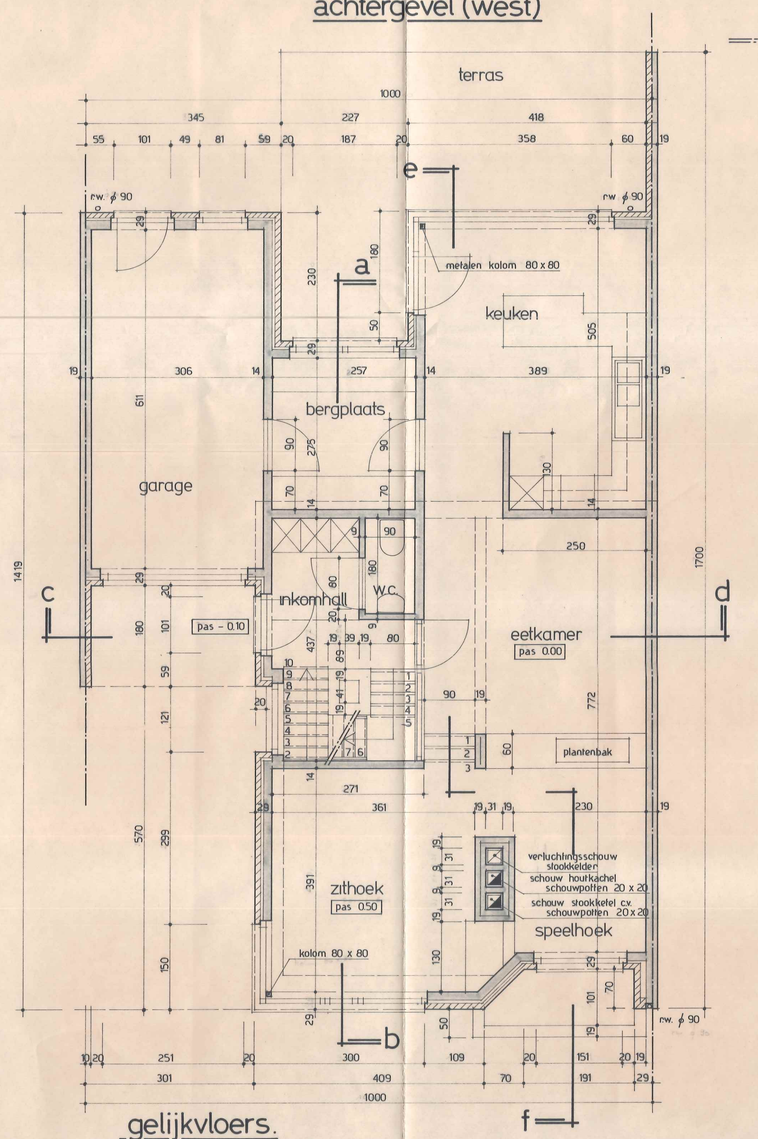

gelijkvloers.

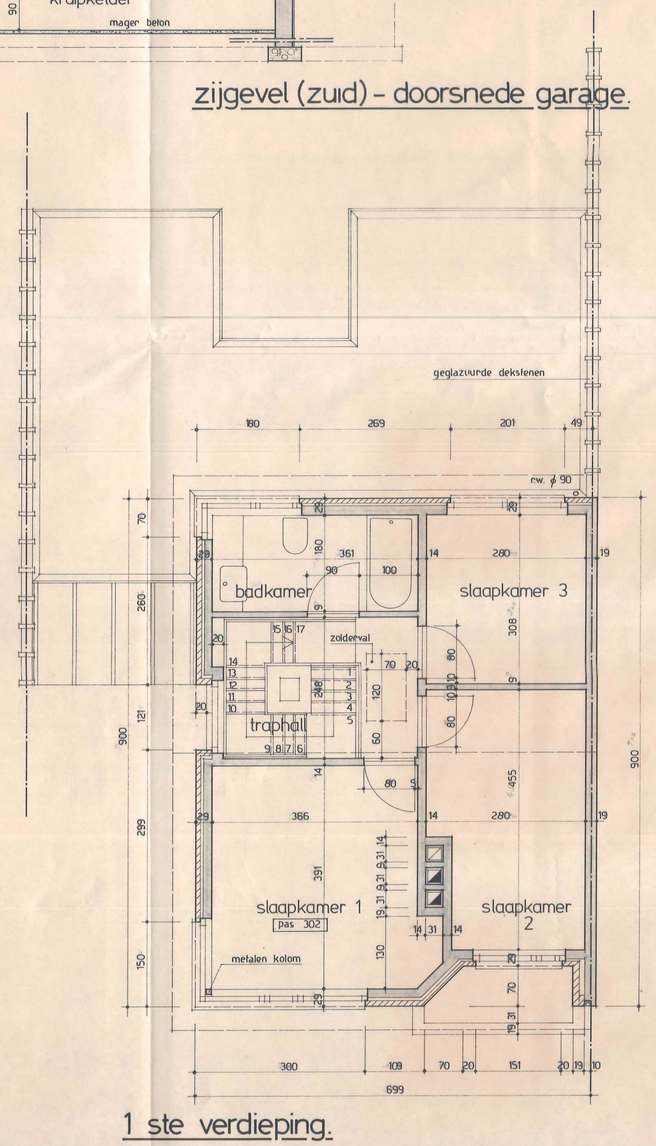

1 ste verdieping.

advies stedebouw :

opdracht :
bouwen van een gekoppelde woning.

ligging perceel : provincie antwerpen,
gemeente : 2260 nijlen.
salvialaan - perceel 9.
verk. verg. dan mevr. peeters m. - dd. 28/09/76 - ref. sted. 084/216
kadastraal gekend : sektie d nr. 833e/deel.

bouwheer : mr. - mevr. h. phillipens.
hooidonkstraat 15.
2260 nijlen.
tel. :

ontwerper : jan geerts - architekt.
akkerstraat 9 2260 nijlen.
tel. 03/481.75.93

aannemer :

plan	situatie - en plaatsingstekening. plattegronden. gevelaanzichten - doorsneden.
1	

wijzigingen :

schaal : 1/50 1/500
datum : 02-05-85
dossier : 85.11.F2.