

Demande d'un permis d'urbanisme  
Province de Luxembourg, Commune de Vielsalm

Maitre d'Ouvrage  
Monsieur DEPRES Jean-François  
Les Sarts n°2a, 4990 LIERNEUX



Objet de la demande  
Transformation d'une Maison d'habitation  
Les Grands Champs n°34, 6690 Vielsalm  
Sect° E - n°621m2

Signature et approbation du Maître d'Ouvrage

*Depre*

Comprenant : Plans, Coupes, Façades, Profils, Implantation, Cadastre, Situation


Date de création : 07/02/2023

Date de modification :


Echelles : 1/50 - 1/100 - 1/250 - 1/1000 - 1/10000

Les plans restent la propriété de l'auteur de projet, et toute reproduction ou usage, même partiel, est interdit sans l'accord explicite et préalable. Les cotes sont à vérifier par les entrepreneurs, calculées et non mesurées sur plans.


sri Bureau d'architecture  
**Michel Remy, Architecte**  
 Herdovoye n°10 à 4990 LIERNEUX  
 Tél: +32 80 319224 - Mob: +32 478 624295 - Mail: architecte.muerny@gmail.com

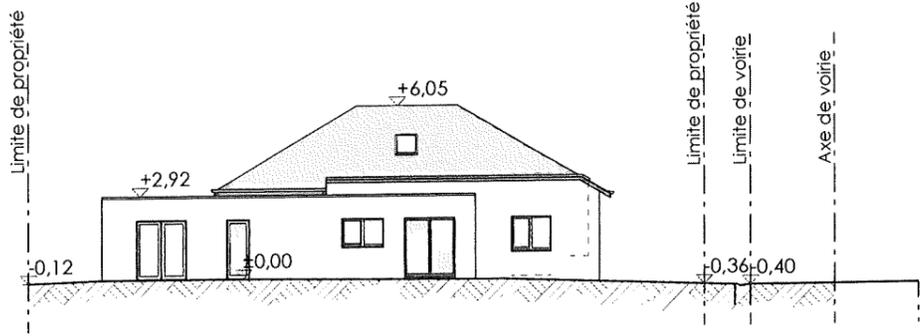

Profil B

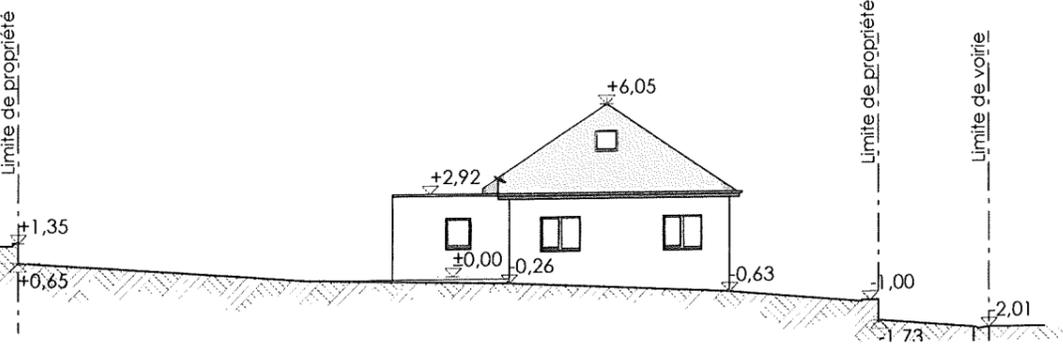

Profil A

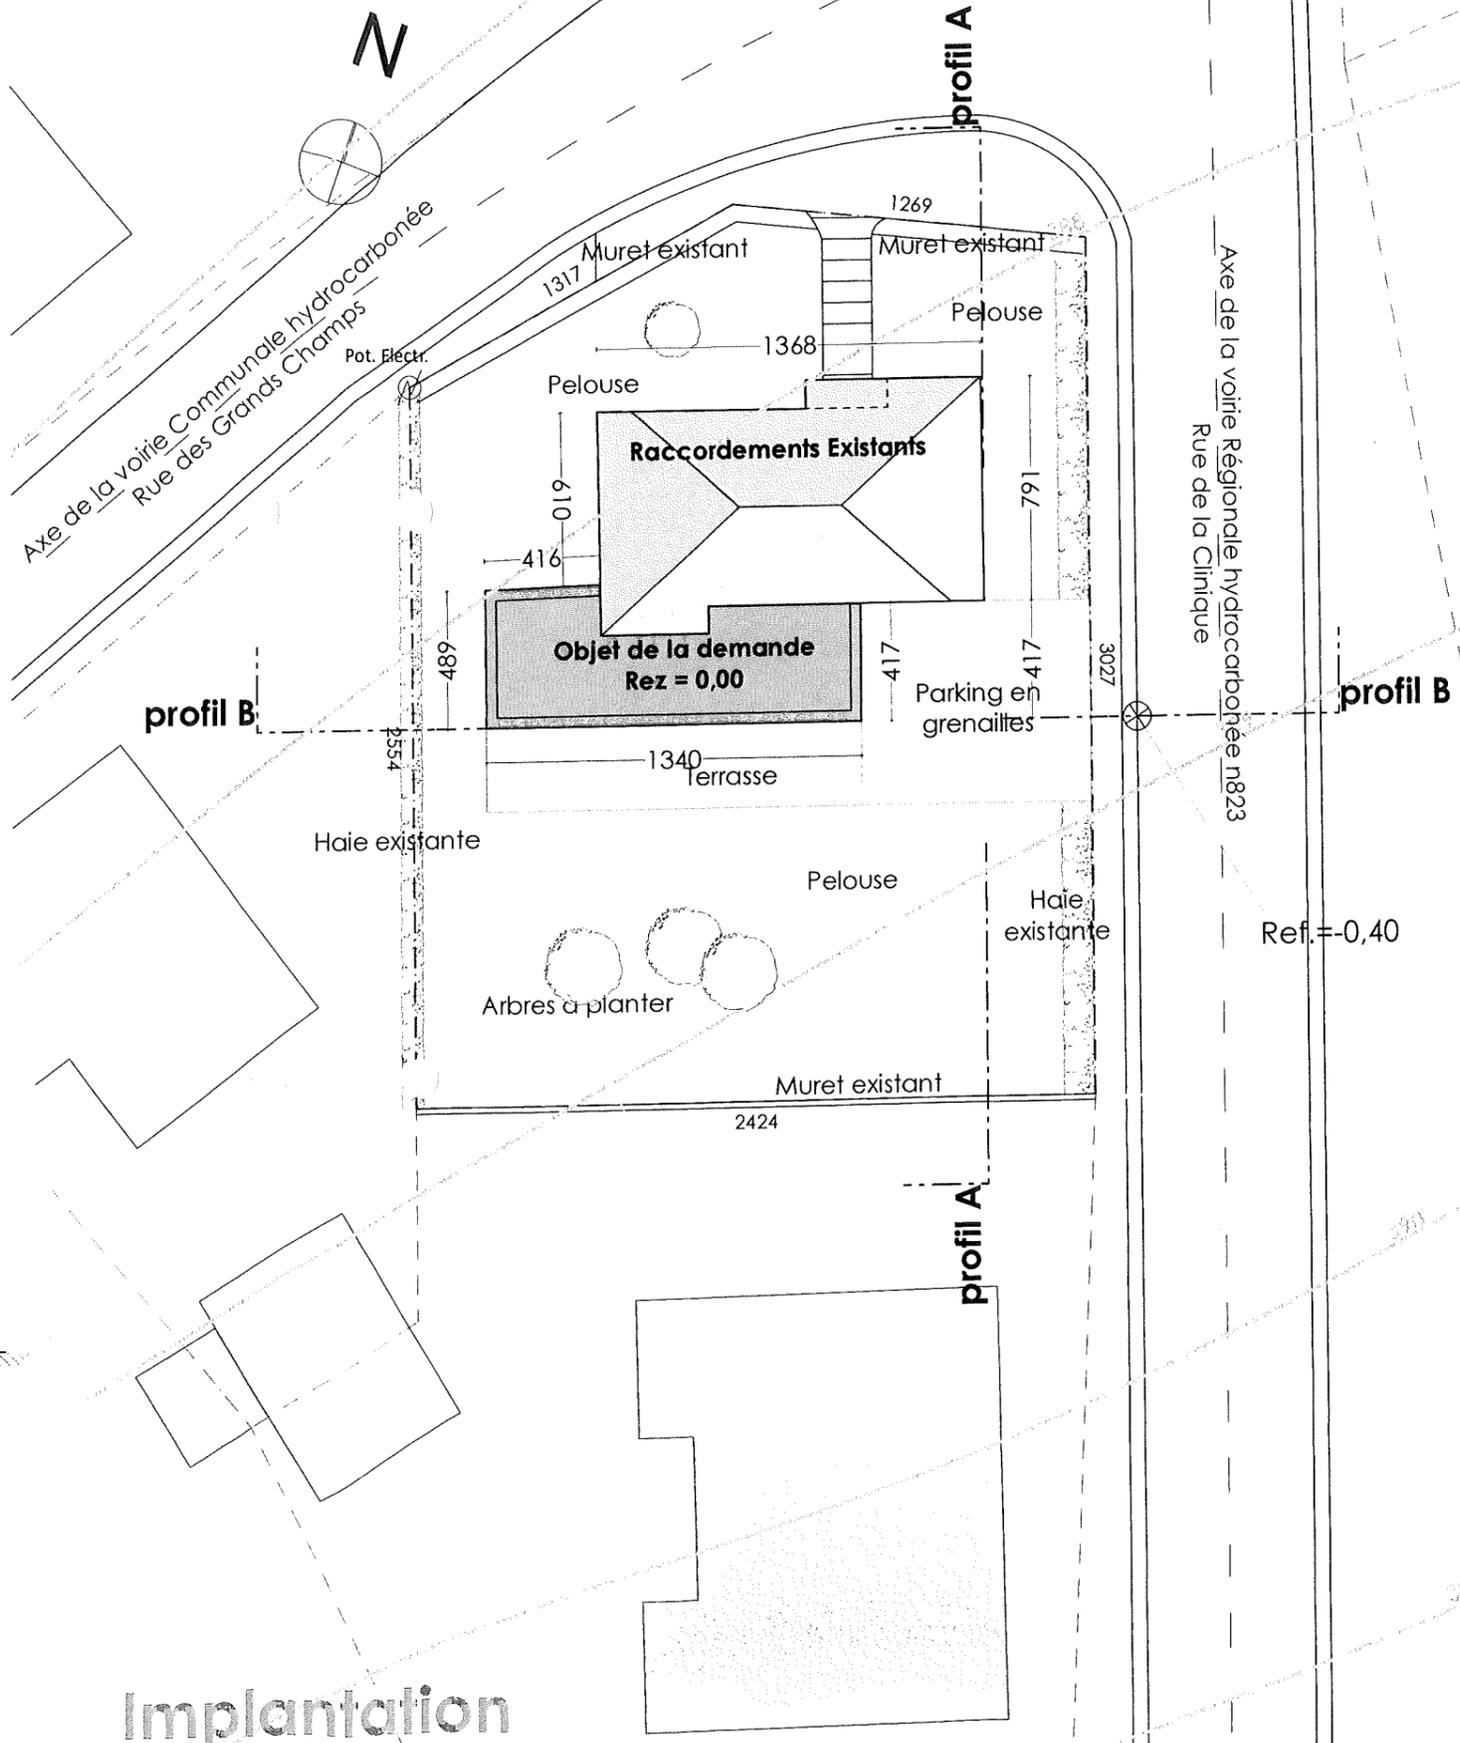


Implantation

Monsieur DEPREZ Jean-François  
Les Sarts n°2a, 4990 LIERNEUX

Echelle : 1/250

Transformation d'une Maison d'habitation  
Les Grands Champs n°34, 6690 Vielsalm - Sect° E - n°621m2

Les plans restent la propriété de l'auteur de projet, et toute reproduction ou usage, même partiel, est interdit sans l'accord explicite et préalable.  
Les cotes sont à vérifier par les entrepreneurs, calculées et non mesurées sur plans.

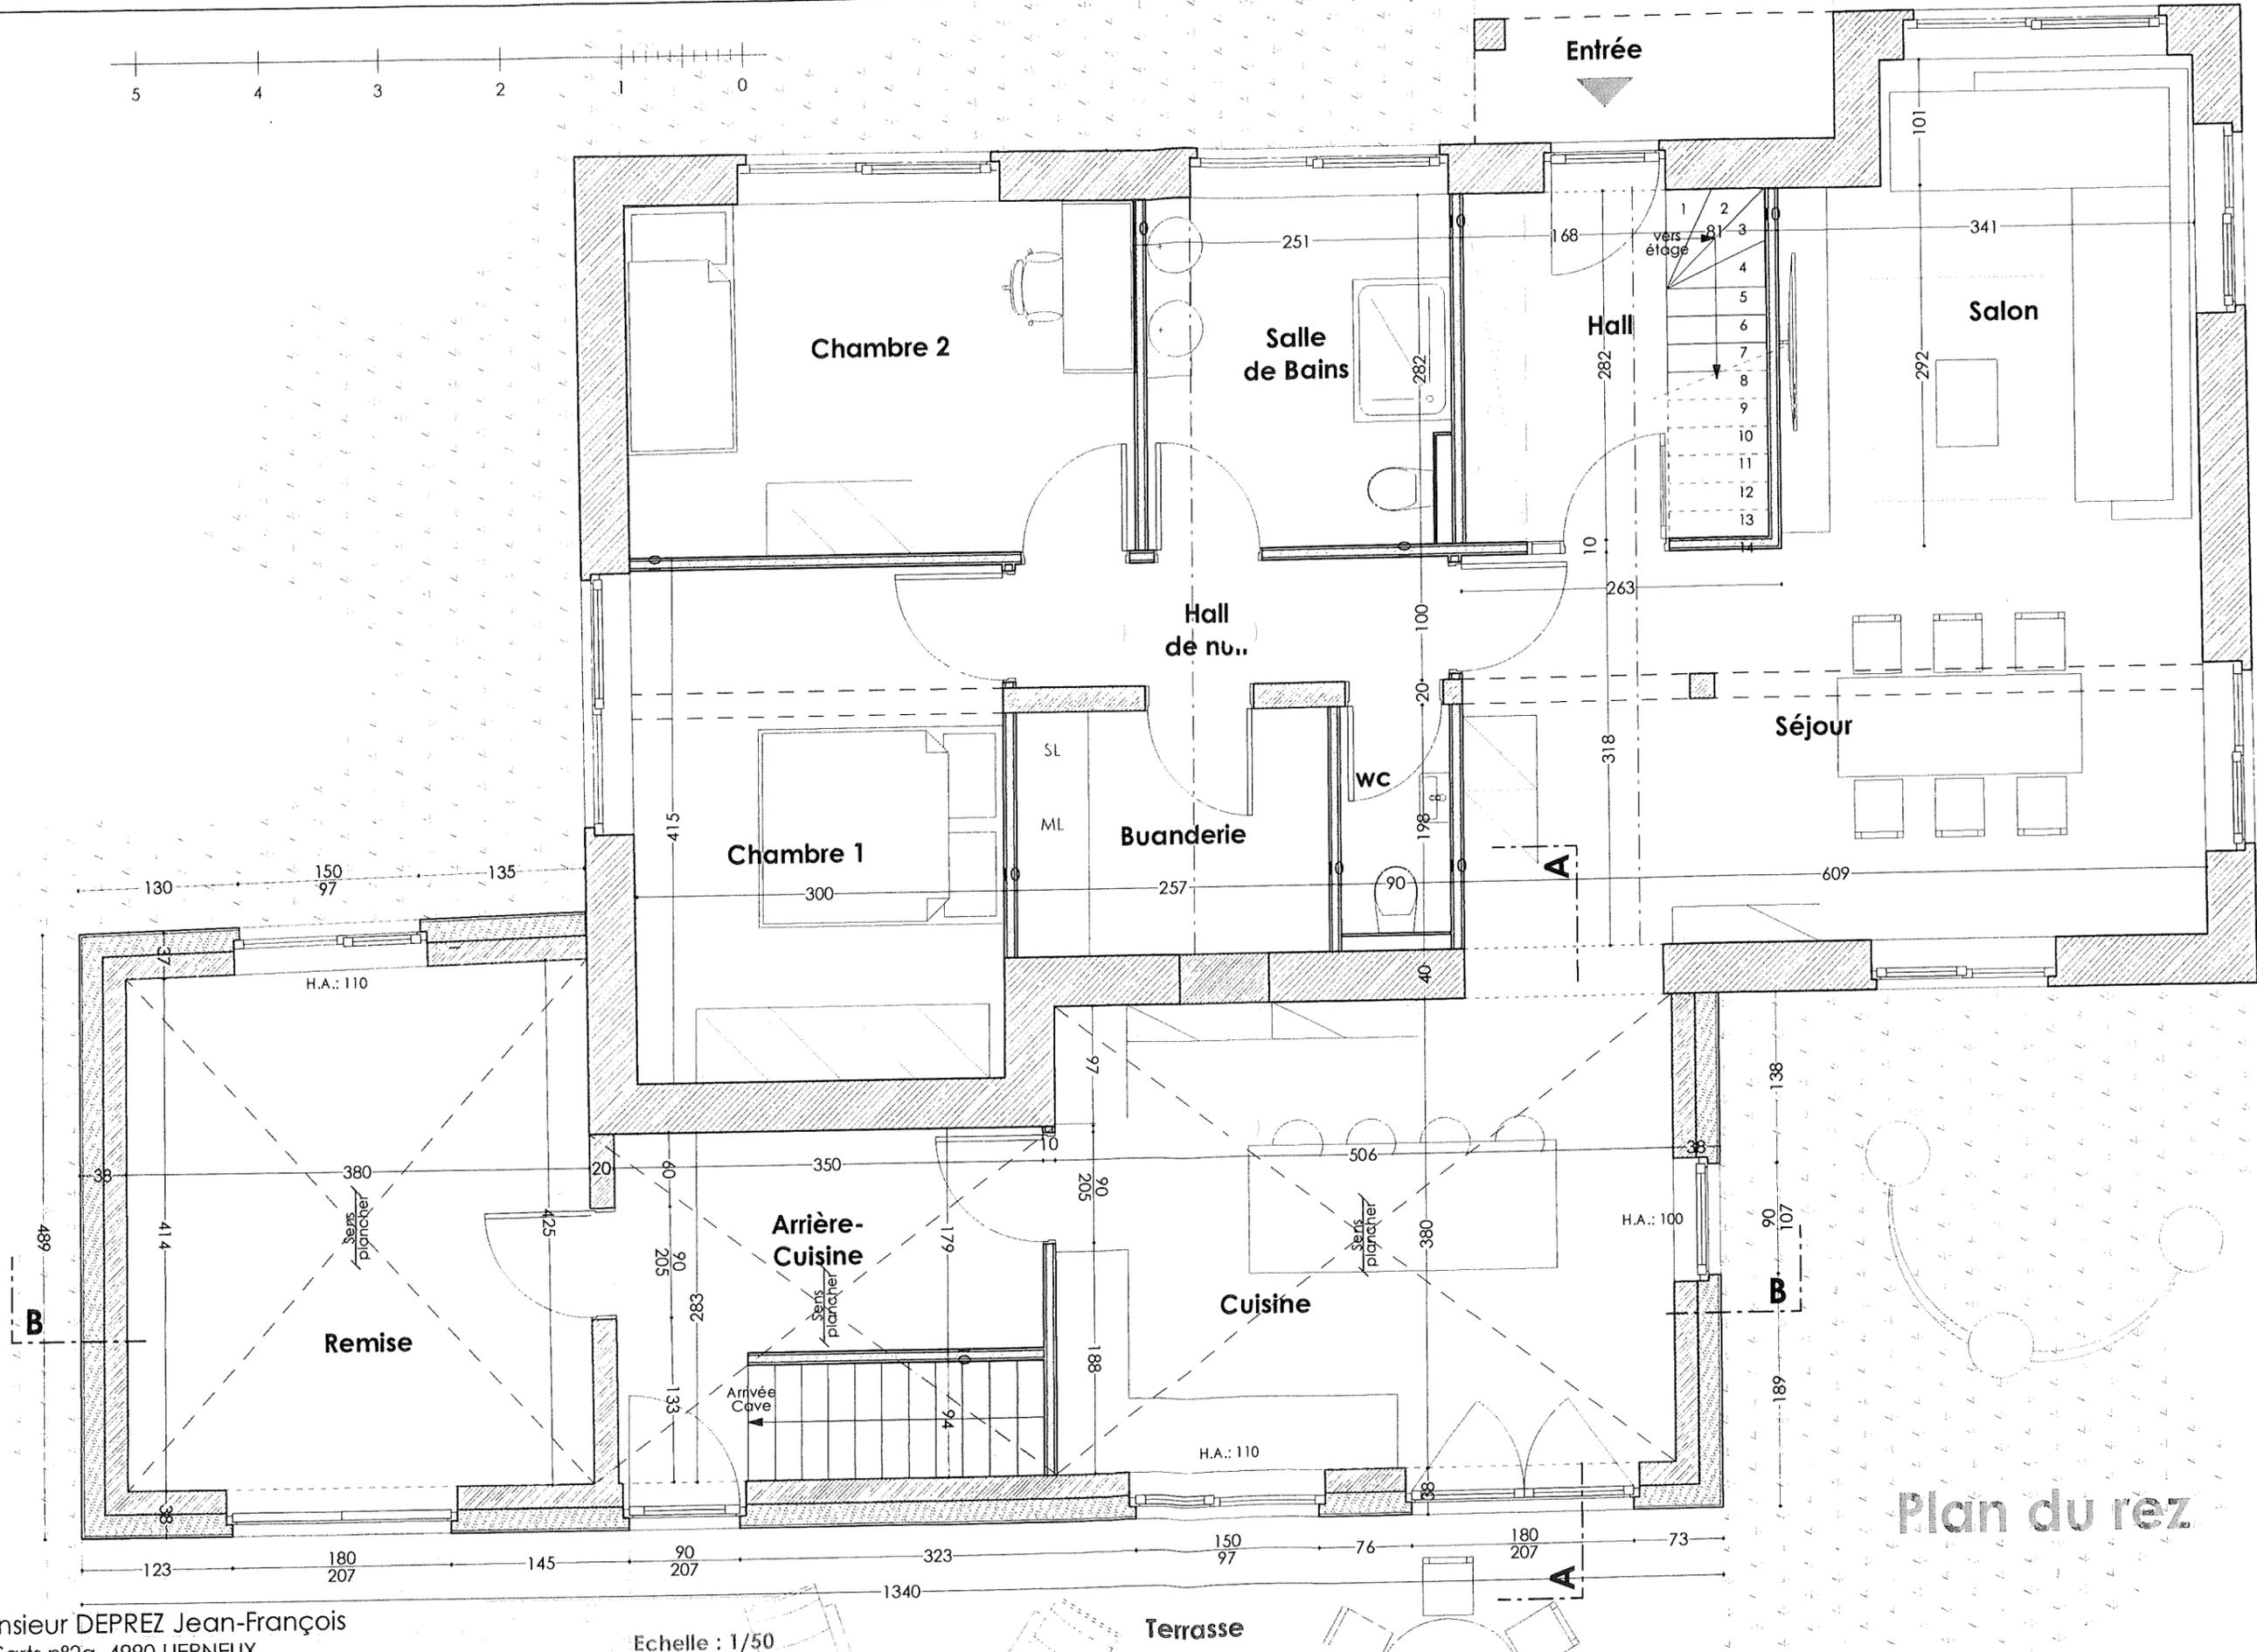


Monsieur DEPREZ Jean-François  
 Les Sarts n°2a, 4990 LIERNEUX

Transformation d'une Maison d'habitation  
 Les Grands Champs n°34, 6690 Vielsalm - Sect° E - n°621m2

Echelle : 1/50


Plan du rez

Les plans restent la propriété de l'auteur de projet. et toute reproduction ou usage, même partiel, est interdit sans l'accord explicite et préalable.  
 Les cotes sont à vérifier par les entrepreneurs, calculées et non mesurées sur plans.

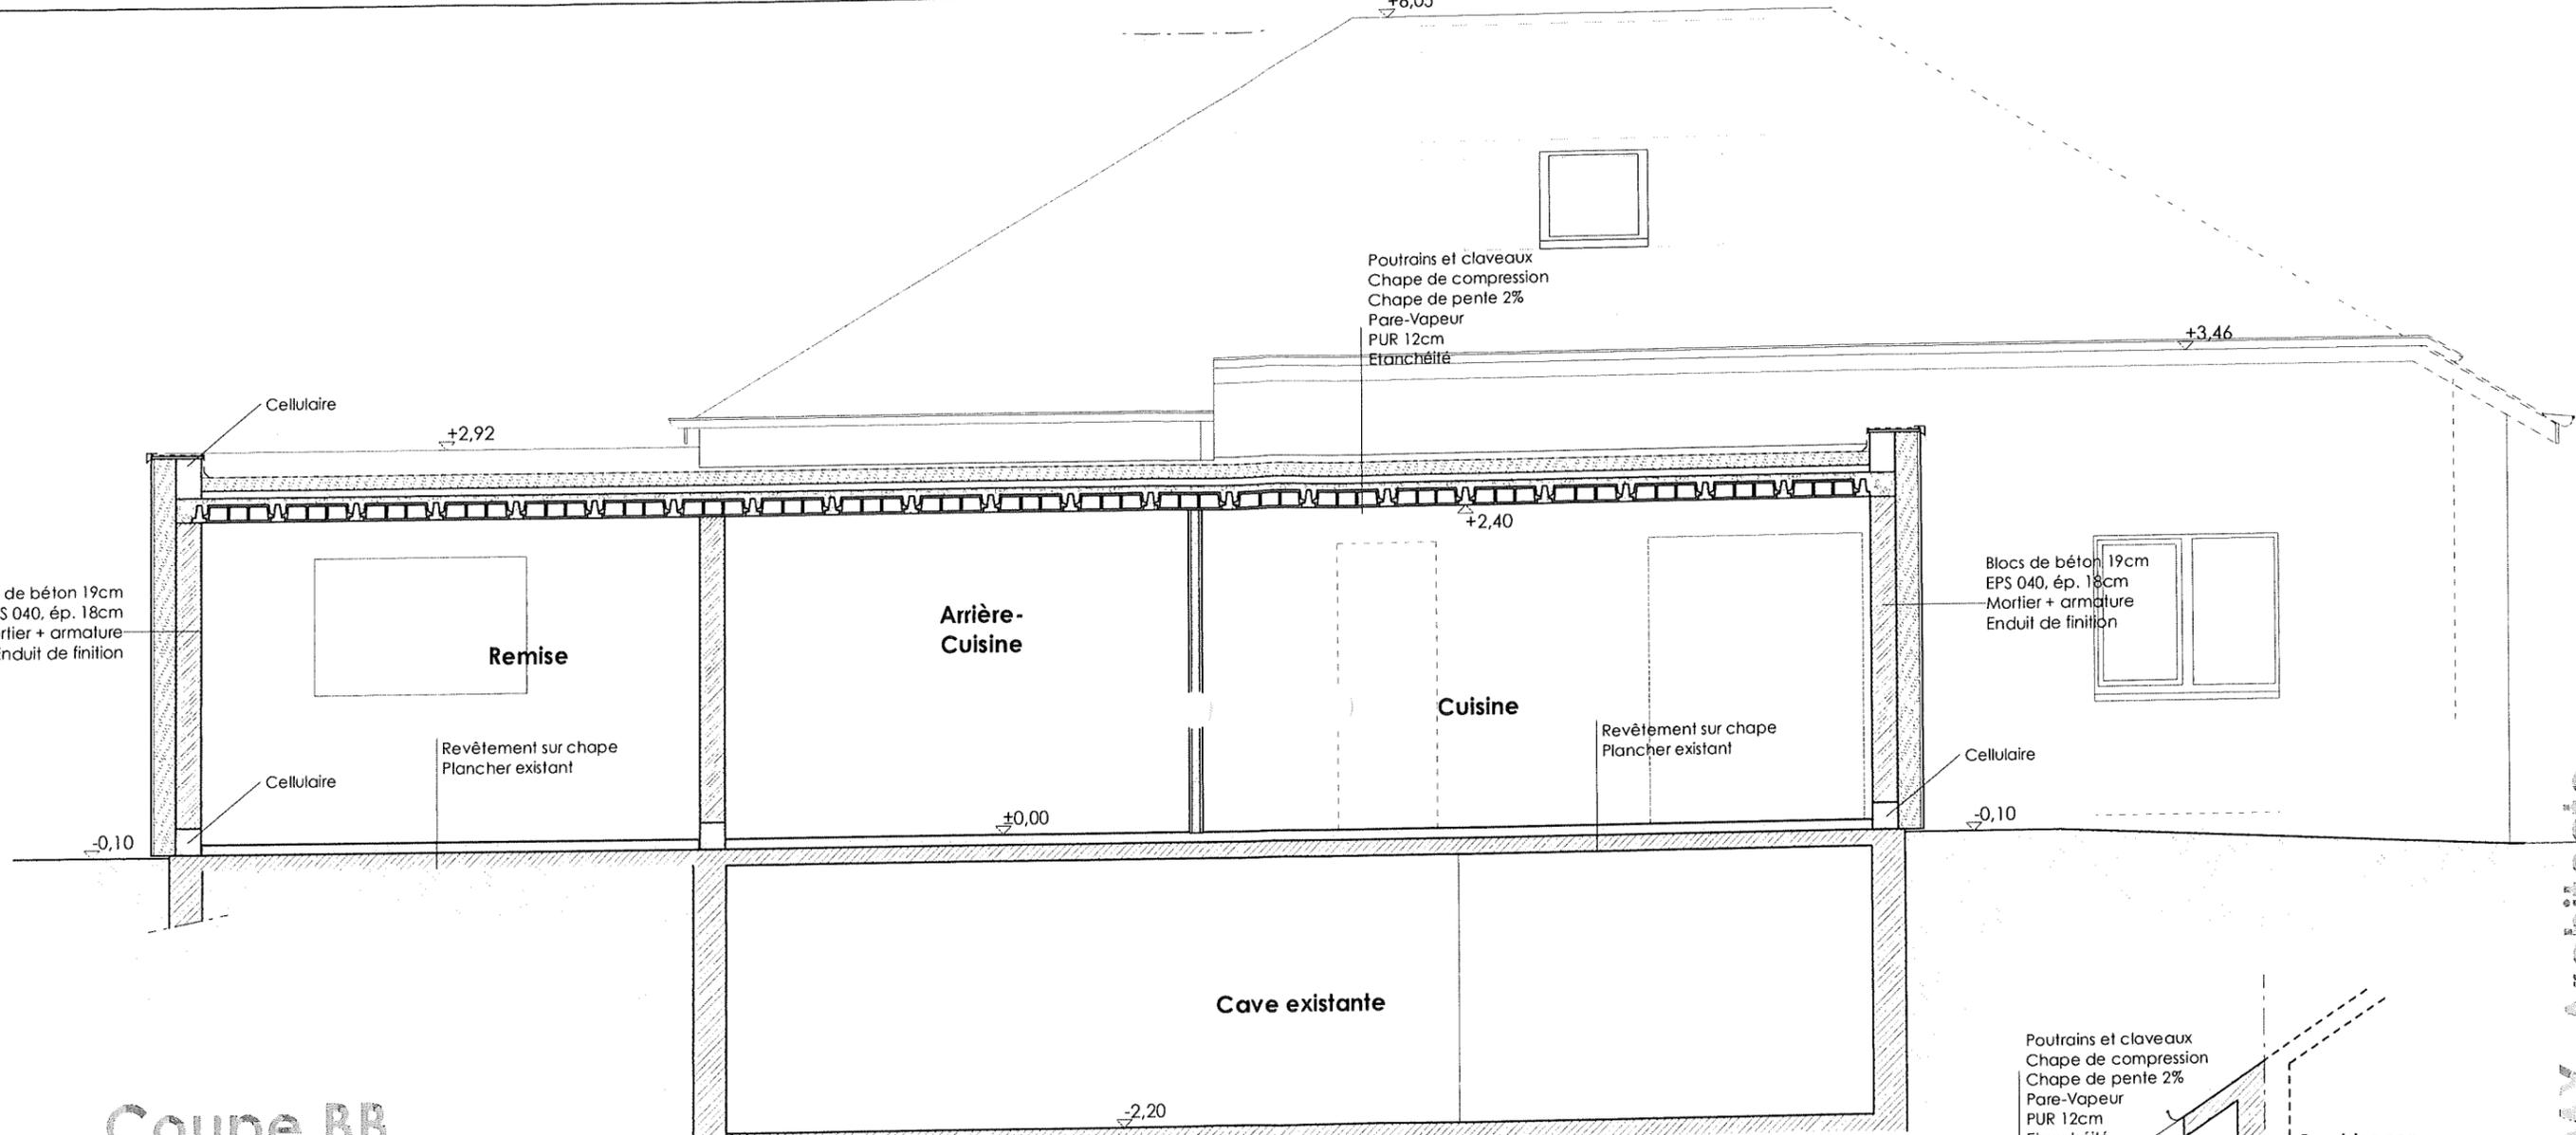

# Coupe BB

- LEGENDE**
-  Blocs d'argex
  -  Blocs de béton lourd
  -  Briques
  -  Cellulaire
  -  Béton
  -  Moellons
  -  Maçonnerie existante

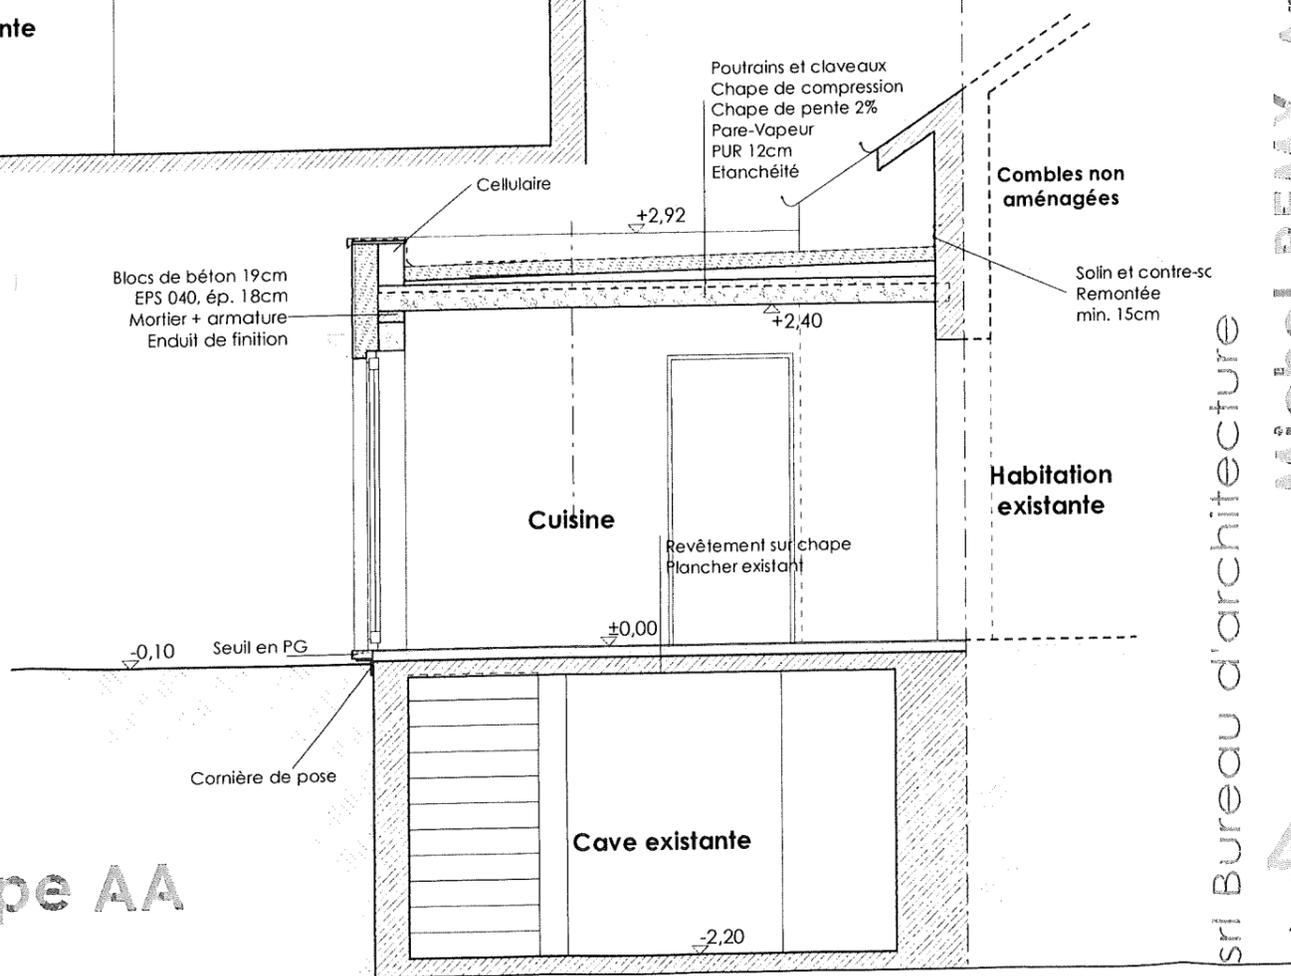

# Coupe AA


Monsieur DEPREZ Jean-François  
Les Sarts n°2a, 4990 LIERNEUX

Echelle : 1/50


Transformation d'une Maison d'habitation  
Les Grands Champs n°34, 6690 Vielsalm - Sect° E - n°621m2

Les plans restent la propriété de l'auteur de projet, et toute reproduction ou usage, même partiel, est interdit sans l'accord explicite et préalable.  
Les cotes sont à vérifier par les entrepreneurs, calculées et non mesurées sur plans.

# Situation Existante

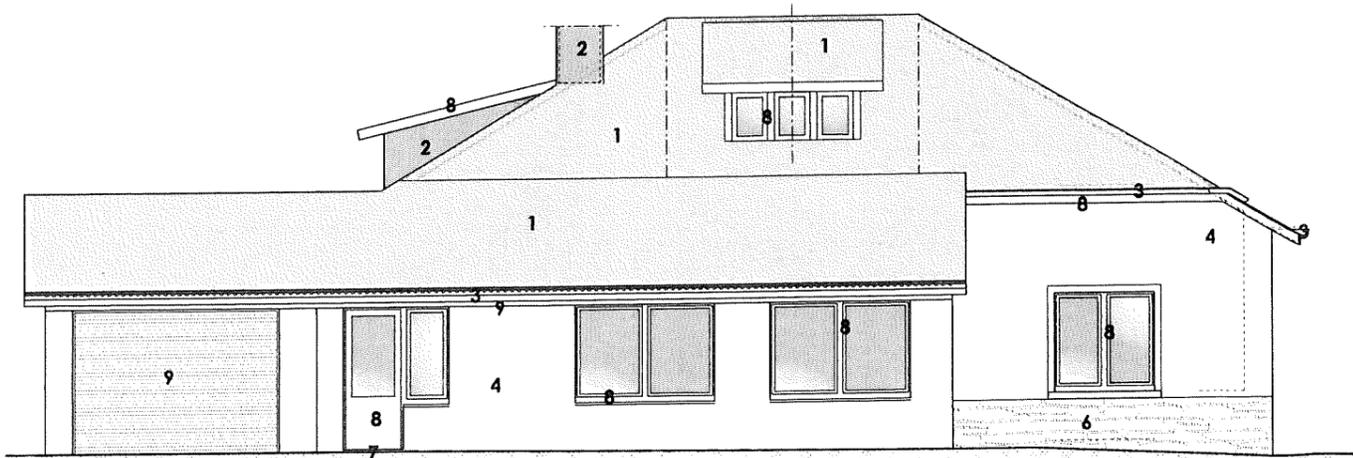


## Façade Ouest

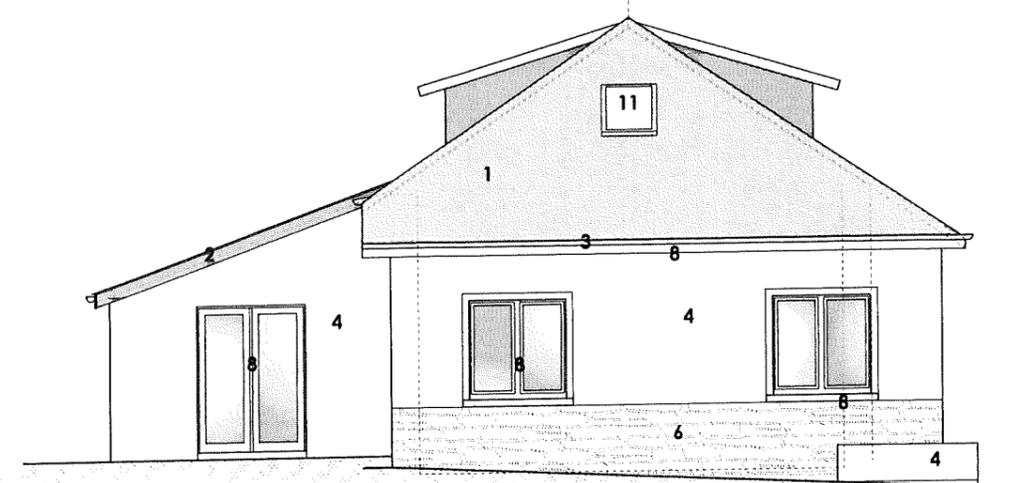


## Façade Sud

### Légende

1. Couverture en ardoises ton gris anthracite
2. Faces, rives, cheminée ardoisées
3. Bacs & Td en zinc
4. Parement en crépis ton blanc cassé
5. Parement en crépis ton gris clair
6. Soubassement en pierres du pays
7. Pierres de taille
8. Menuiseries ton brun foncé
9. Menuiseries ton blanc
10. Menuiseries ton gris clair
11. Fenêtre de toiture
- 12.

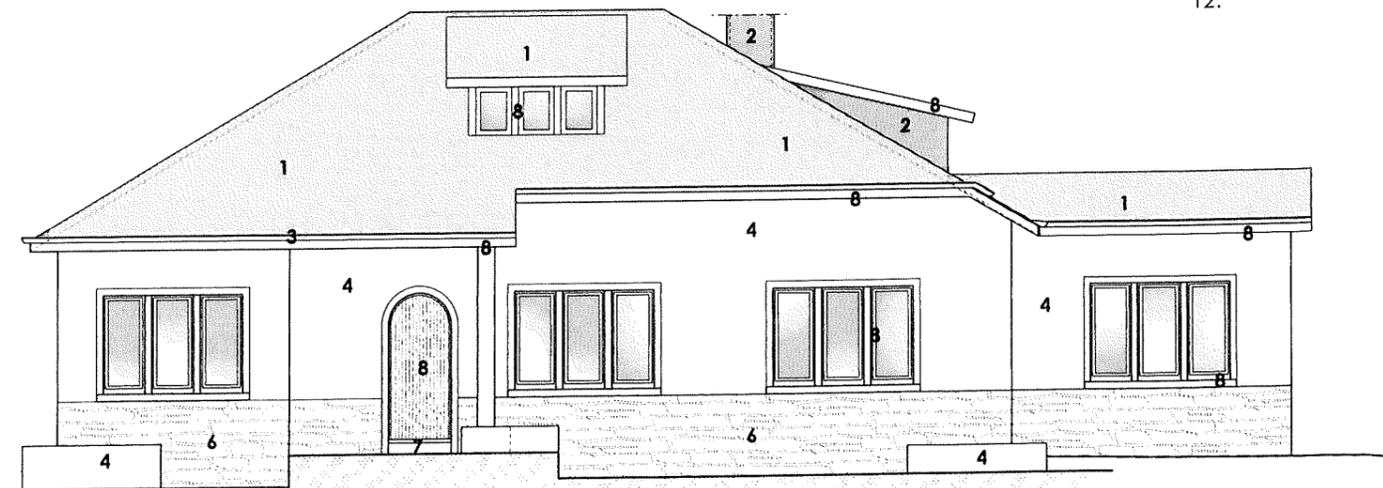

## Façade Est

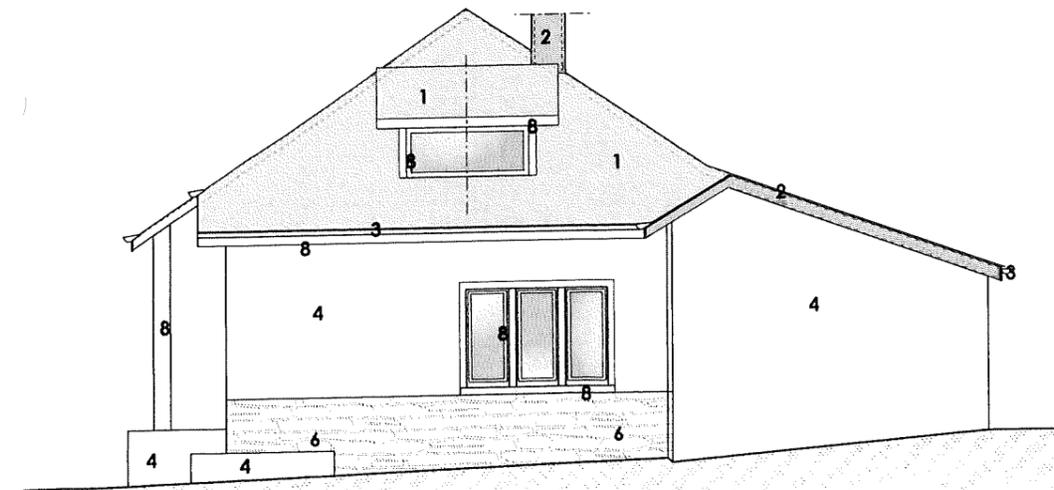

## Façade Nord

Monsieur DEPREZ Jean-François  
Les Sarts n°2a, 4990 LIERNEUX

Echelle : 1/100


Transformation d'une Maison d'habitation  
Les Grands Champs n°34, 6690 Vielsalm - Sect° E - n°621m2

Les plans restent la propriété de l'auteur de projet, et toute reproduction ou usage, même partiel, est interdit sans l'accord explicite et préalable.  
Les cotes sont à vérifier par les entrepreneurs, calculées et non mesurées sur plans.

# Situation Envisagée

## Légende

1. Couverture en ardoises ton gris anthracite
2. Faces, rives, cheminée ardoisées
3. Bacs & Td en zinc
4. Parement en crépis ton blanc cassé
5. Parement en crépis ton gris clair
6. Soubassement en pierres du pays
7. Pierres de taille
8. Menuiseries ton brun foncé
9. Menuiseries ton blanc
10. Menuiseries ton gris clair
11. Fenêtre de toiture
- 12.

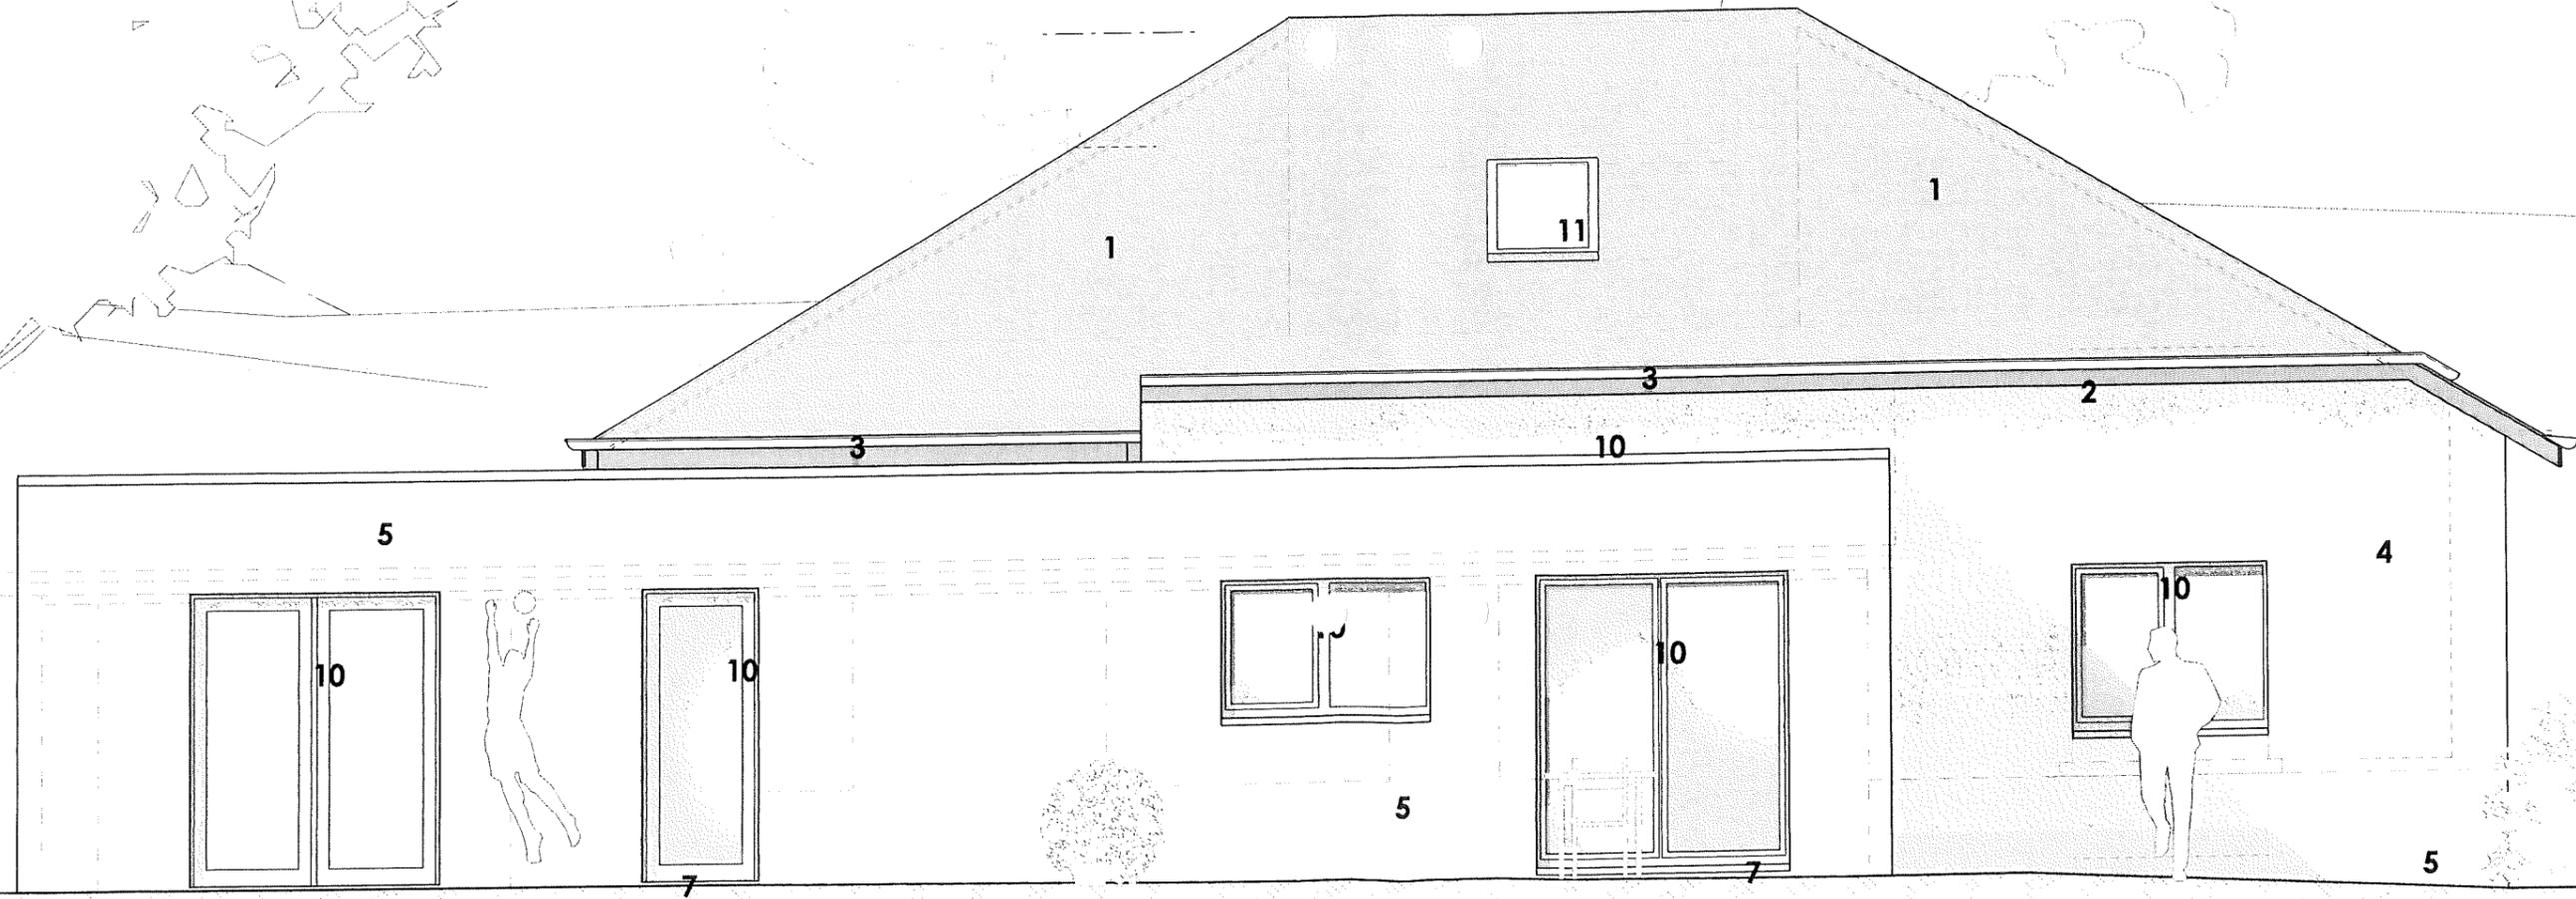

## Façade Ouest

Monsieur DEPREZ Jean-François  
Les Sarts n°2a, 4990 LIERNEUX

Echelle : 1/50

Transformation d'une Maison d'habitation  
Les Grands Champs n°34, 6690 Vielsalm - Sect° E - n°621m2


Les plans restent la propriété de l'auteur de projet. et toute reproduction ou usage, même partiel, est interdit sans l'accord explicite et préalable.  
Les cotes sont à vérifier par les entrepreneurs, calculées et non mesurées sur plans.

Bureau d'architecture  
**Michel Remy, Architecte**  
 Herouvoye n°10, 4990 Lierneux - Tél: 080 13 19224 - Mail: architecture.michelremy@gmail.com

# Situation Envisagée

## Légende

1. Couverture en ardoises ton gris anthracite
2. Faces, rives, cheminée ardoisées
3. Bacs & Td en zinc
4. Parèment en crépis ton blanc cassé
5. Parèment en crépis ton gris clair
6. Soubassement en pierres du pays
7. Pierres de taille
8. Menuiseries ton brun foncé
9. Menuiseries ton blanc
10. Menuiseries ton gris clair
11. Fenêtre de toiture
- 12.

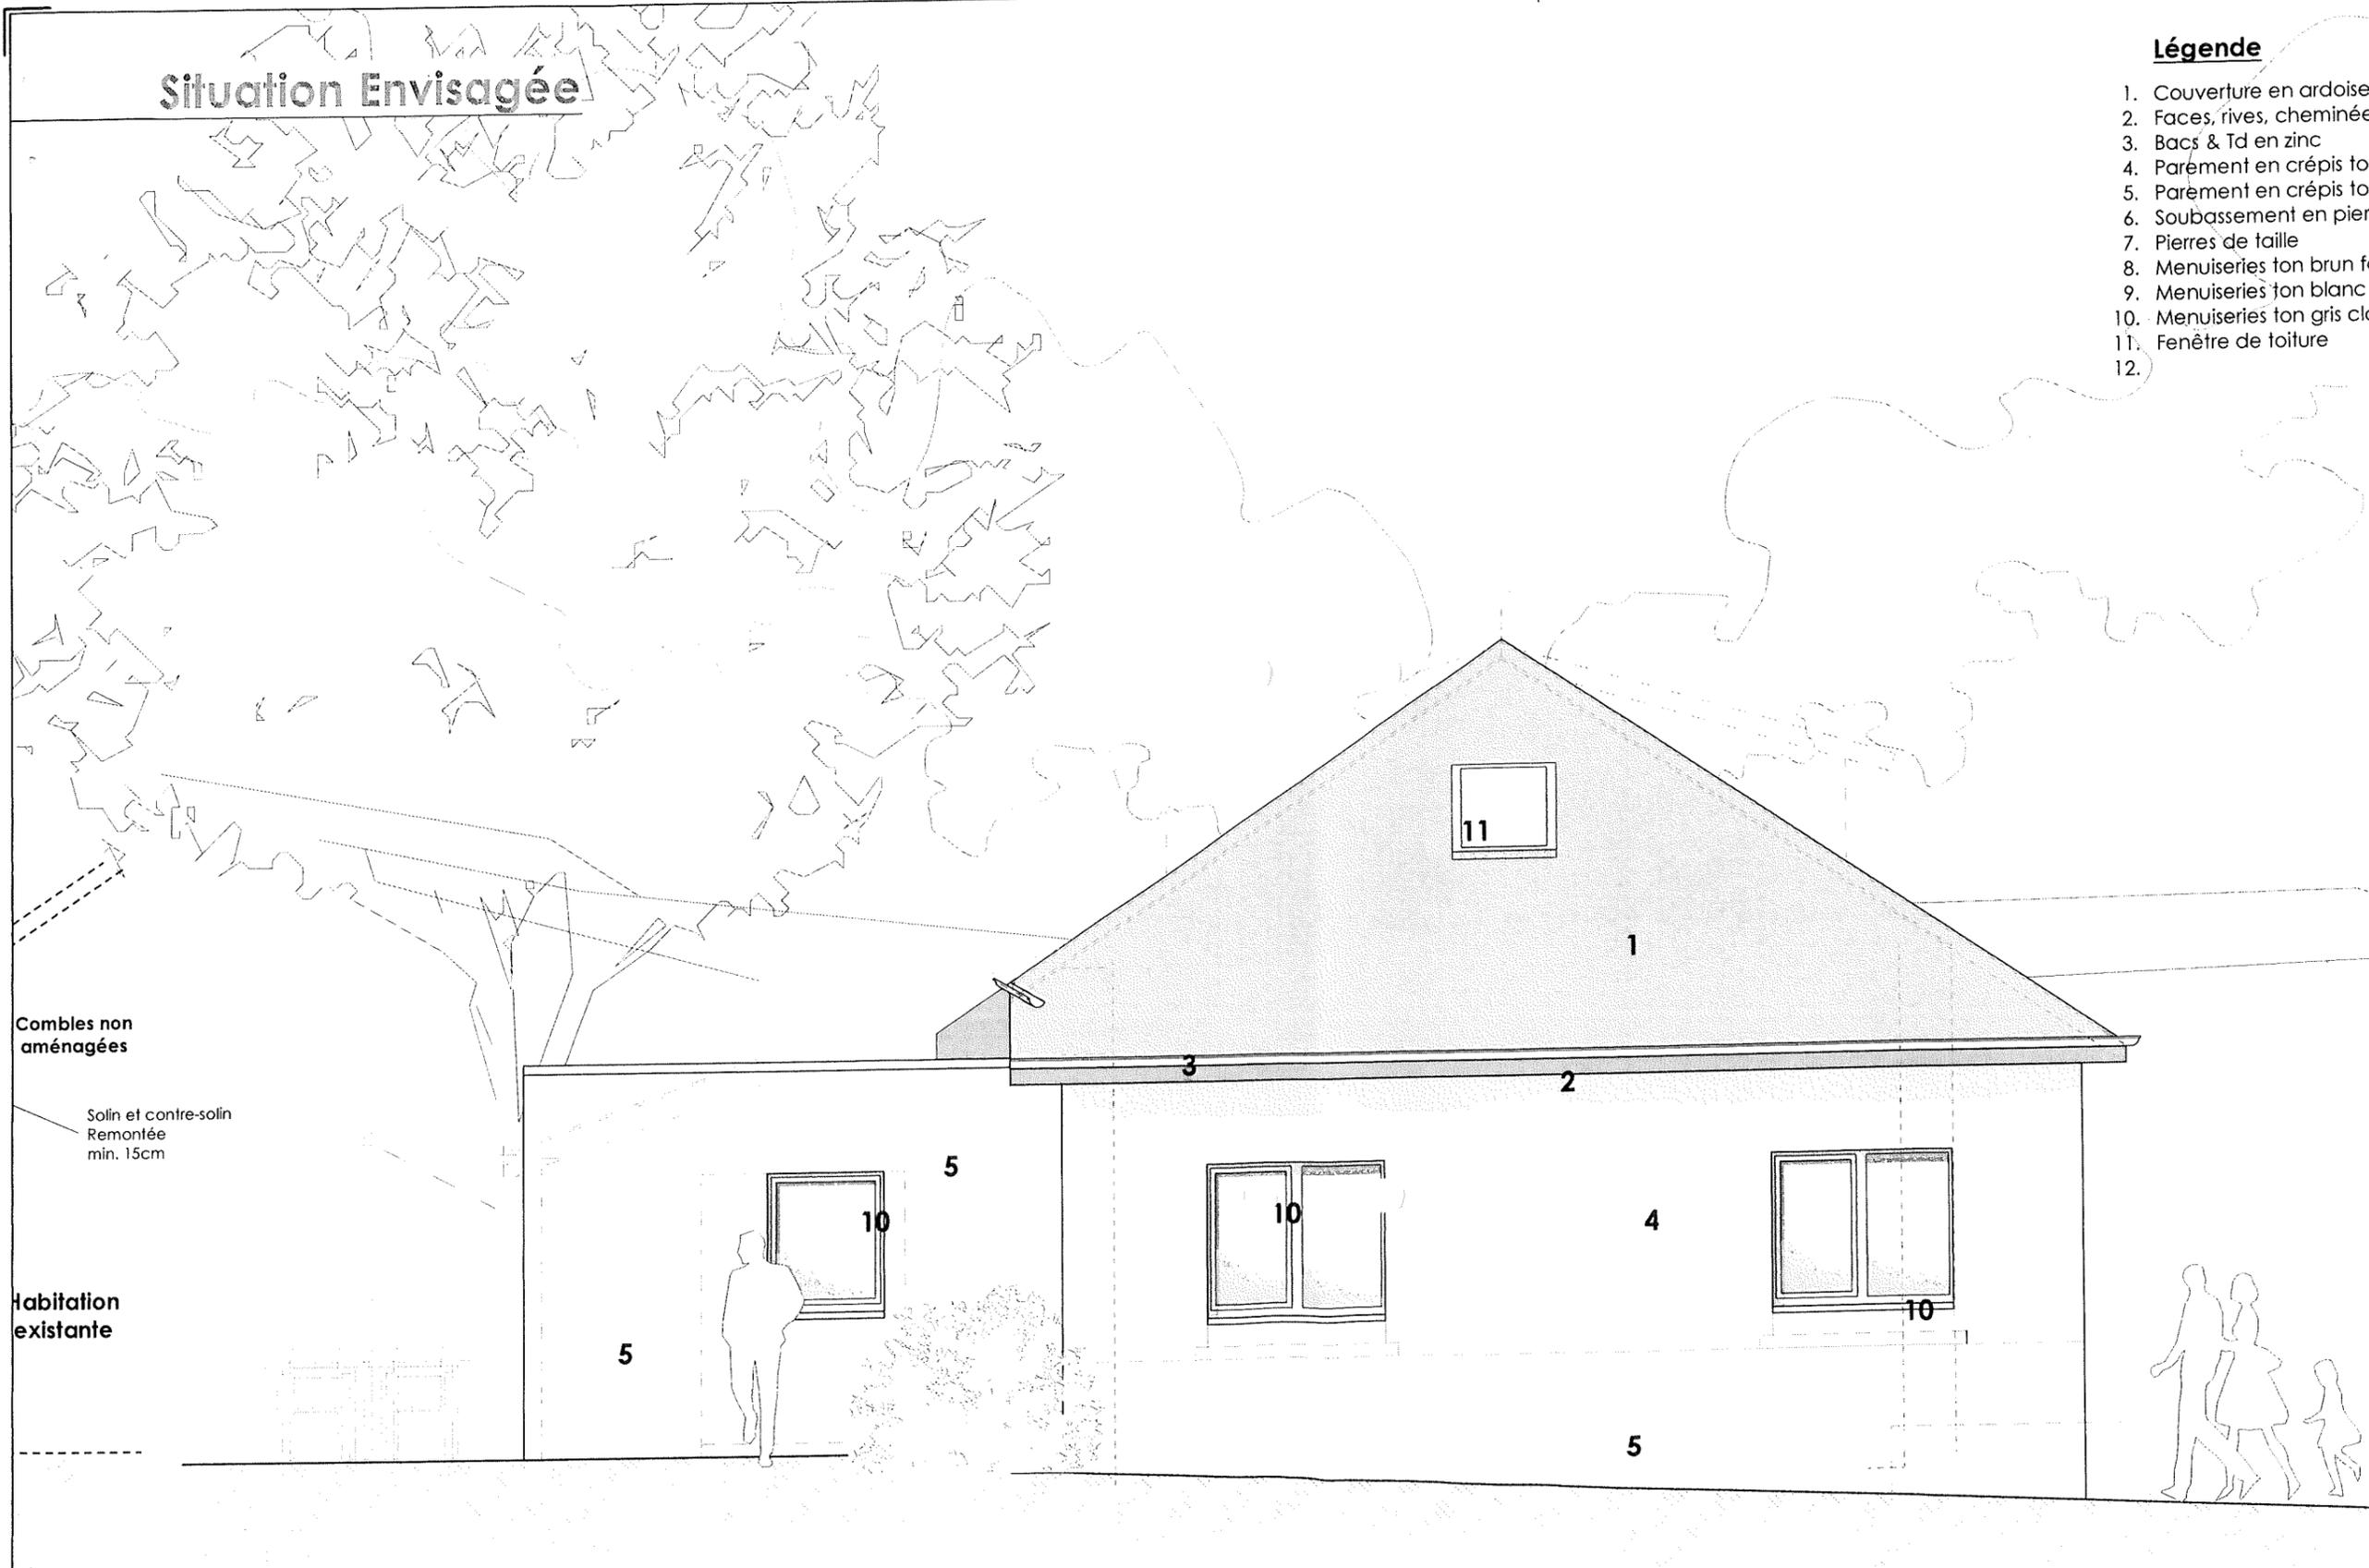

## Façade Sud

Monsieur DEPREZ Jean-François  
Les Sarts n°2a, 4990 LIERNEUX

Echelle : 1/50


Transformation d'une Maison d'habitation  
Les Grands Champs n°34, 6690 Vielsalm - Sect° E - n°621m2

Les plans restent la propriété de l'auteur de projet, et toute reproduction ou usage, même partiel, est interdit sans l'accord explicite et préalable.  
Les cotes sont à vérifier par les entrepreneurs, calculées et non mesurées sur plans.

# Situation Envisagée

## Légende

1. Couverture en ardoises ton gris anthracite
2. Faces, rives, cheminée ardoisées
3. Bacs & Td en zinc
4. Parement en crépis ton blanc cassé
5. Parement en crépis ton gris clair
6. Soubassement en pierres du pays
7. Pierres de taille
8. Menuiseries ton brun foncé
9. Menuiseries ton blanc
10. Menuiseries ton gris clair
11. Fenêtre de toiture
- 12.

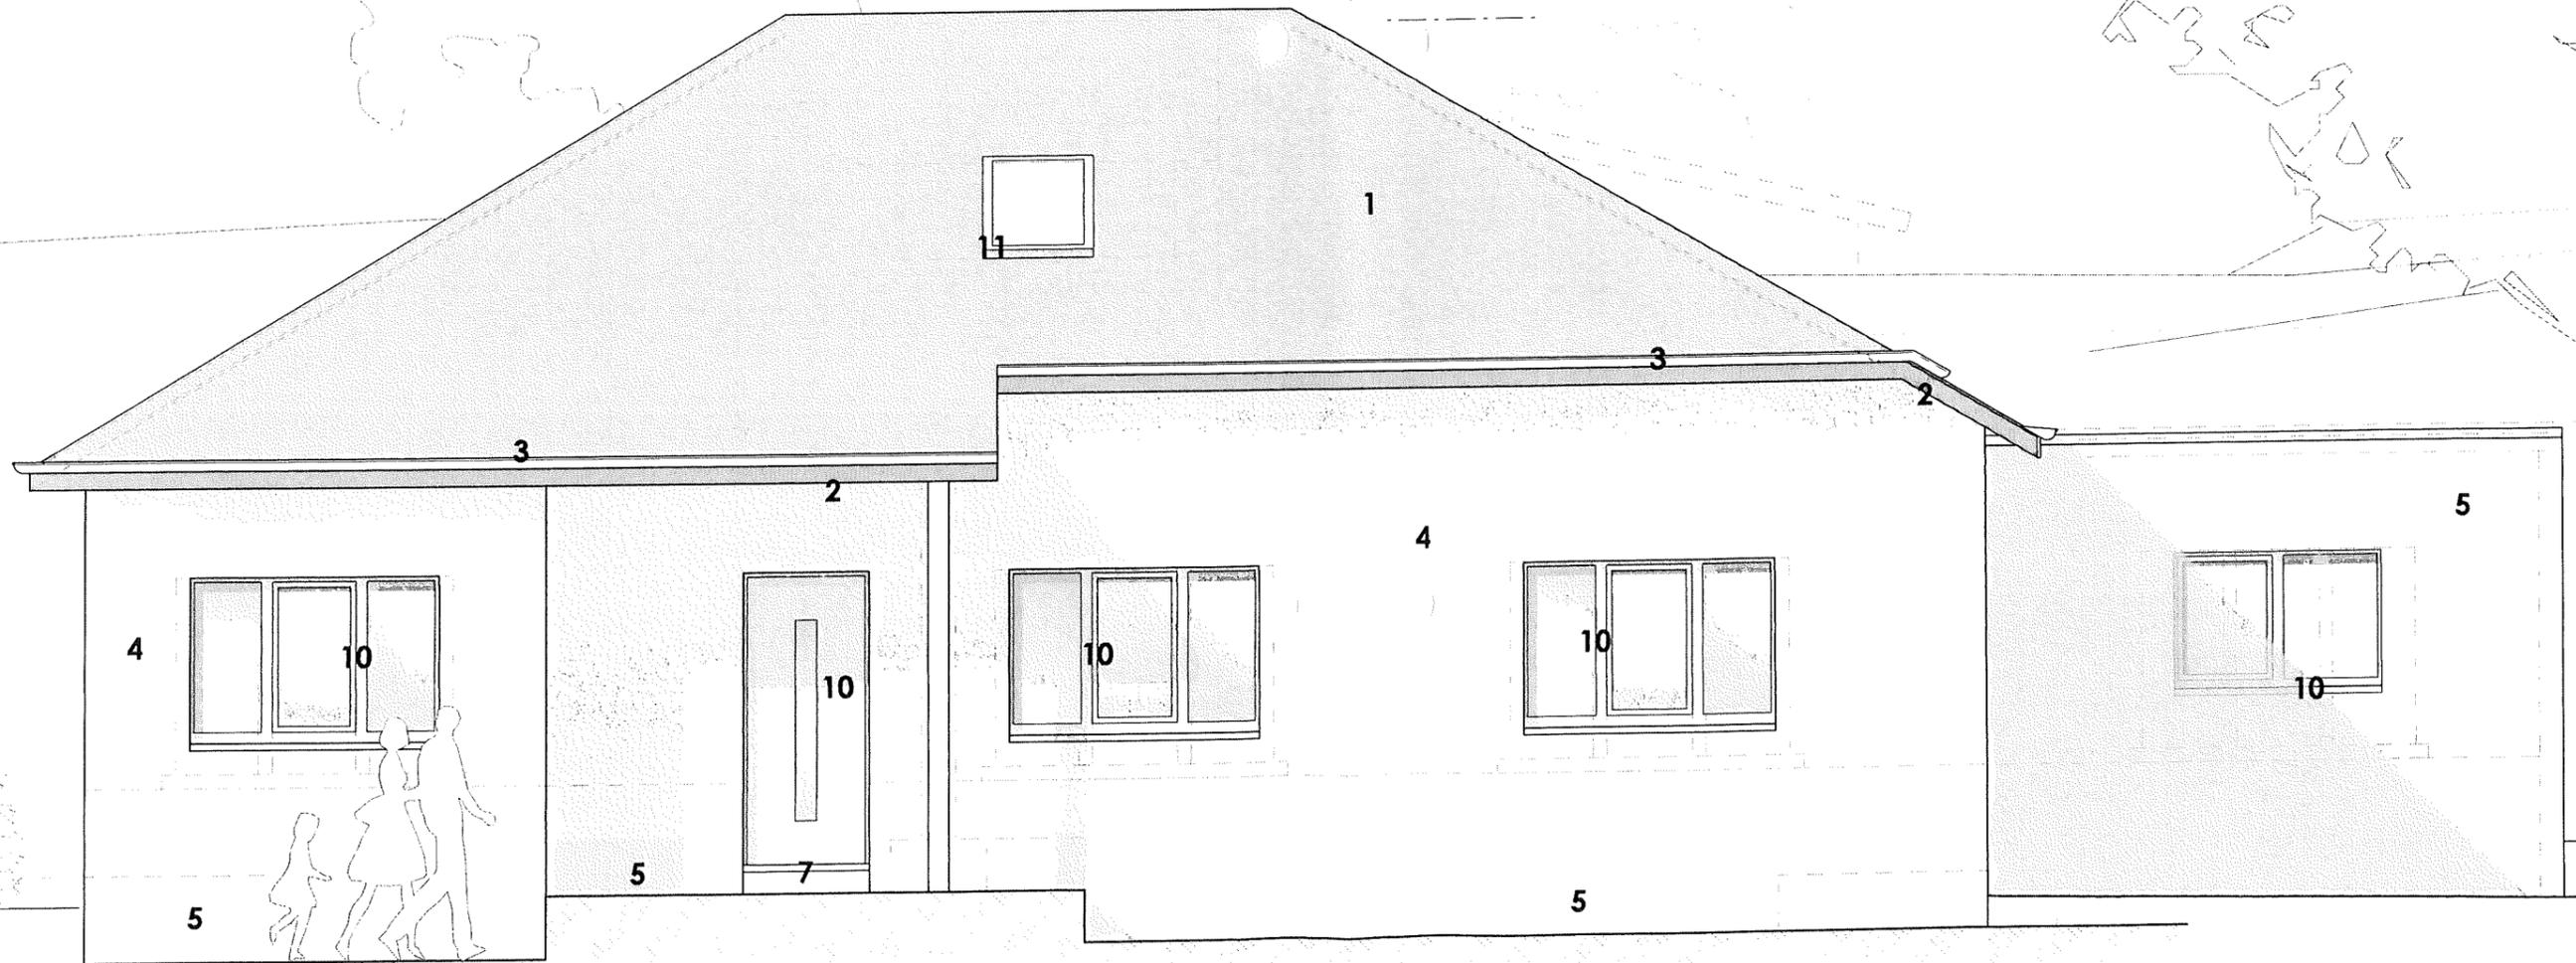

Monsieur DEPREZ Jean-François  
Les Sarts n°2a, 4990 LIERNEUX

Echelle : 1/50

Transformation d'une Maison d'habitation  
Les Grands Champs n°34, 6690 Vielsalm - Sect° E - n°621 m2


## Façade Est

Les plans restent la propriété de l'auteur de projet, et toute reproduction ou usage, même partiel, est interdit sans l'accord explicite et préalable.  
Les cotes sont à vérifier par les entrepreneurs, calculées et non mesurées sur plans.

# Situation Envisagée

## Légende

1. Couverture en ardoises ton gris anthracite
2. Faces, rives, cheminée ardoisées
3. Bacs & Td en zinc
4. Parement en crépis ton blanc cassé
5. Parement en crépis ton gris clair
6. Soubassement en pierres du pays
7. Pierres de taille
8. Menuiseries ton brun foncé
9. Menuiseries ton blanc
10. Menuiseries ton gris clair
11. Fenêtre de toiture
- 12.

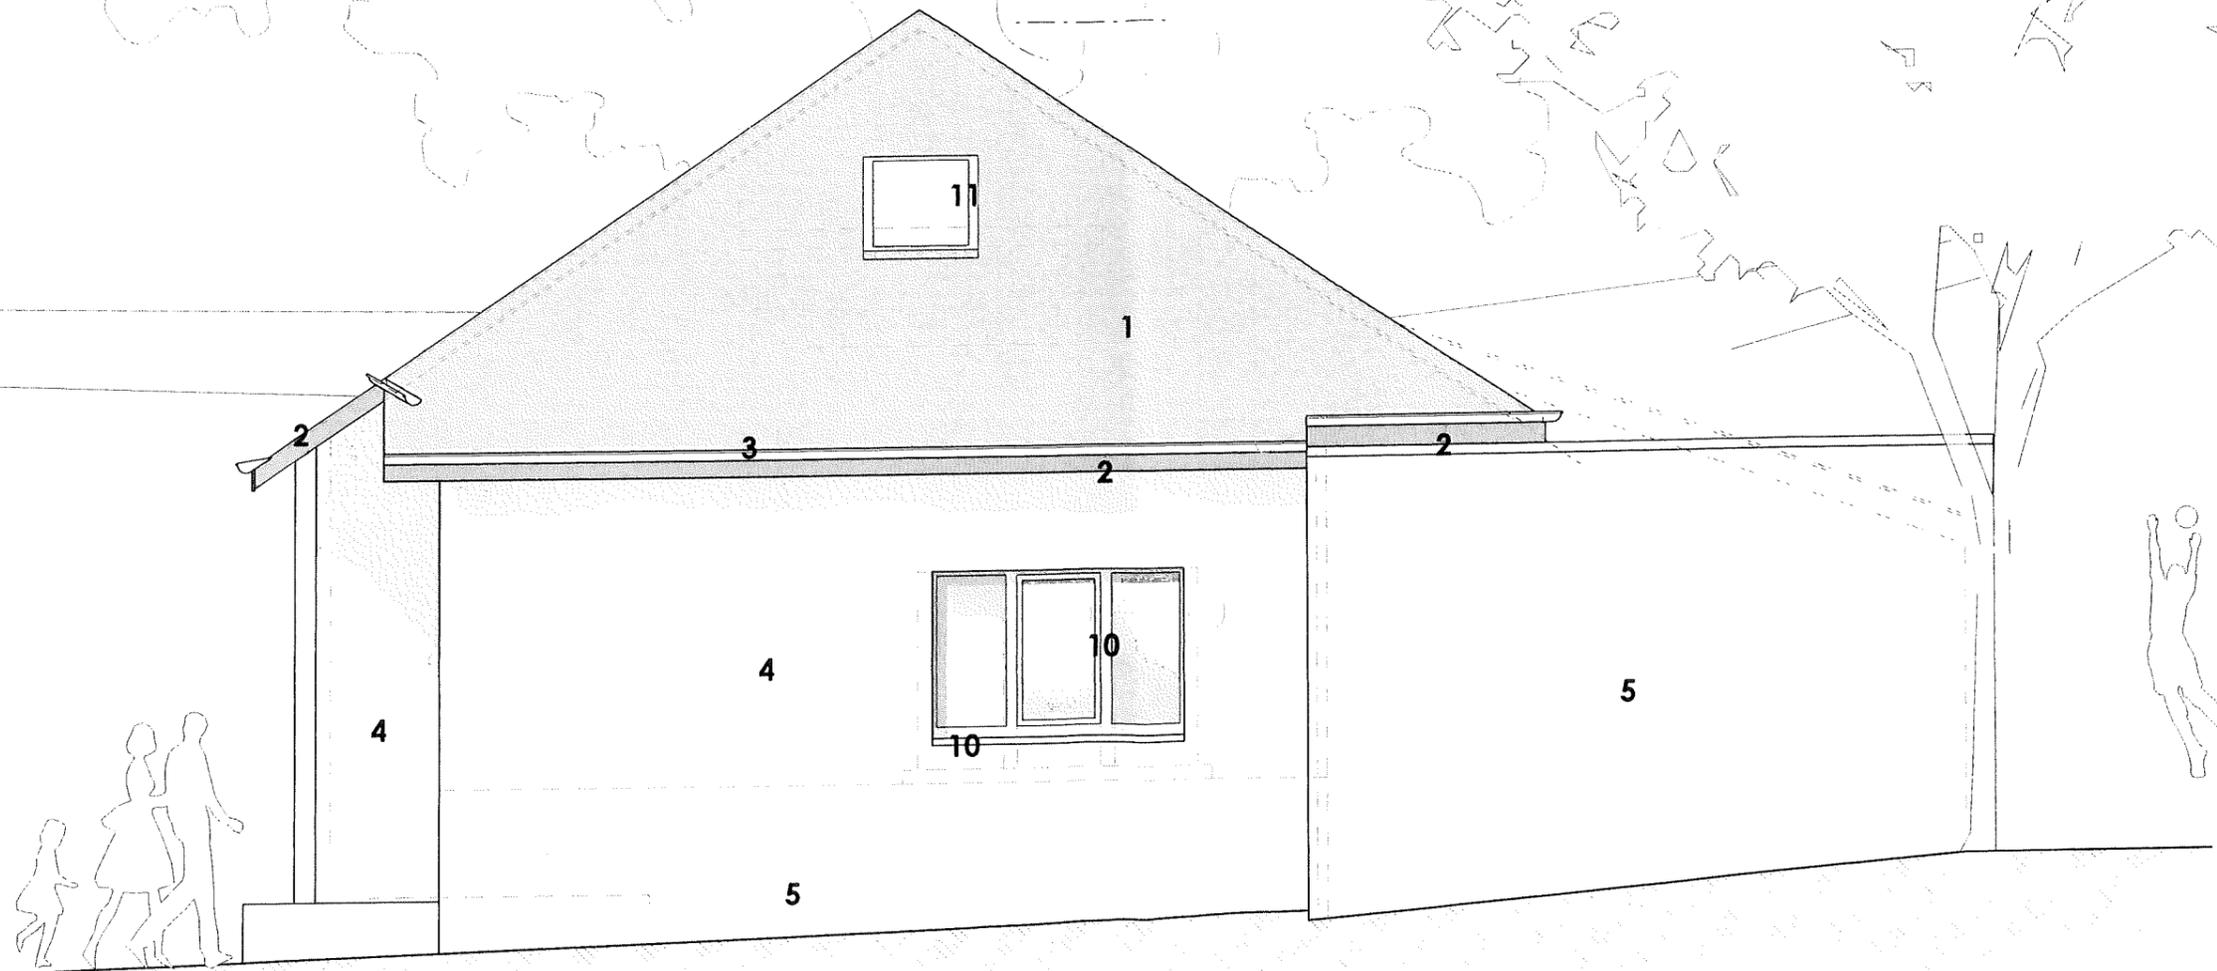

## Façade Nord

Monsieur DEPREZ Jean-François  
Les Sarts n°2a, 4990 LIERNEUX

Echelle : 1/50

Transformation d'une Maison d'habitation  
Les Grands Champs n°34, 6690 Vielsalm - Sect° E - n°621 m2

Les plans restent la propriété de l'auteur de projet, et toute reproduction ou usage, même partiel, est interdit sans l'accord explicite et préalable.  
Les cotes sont à vérifier par les entrepreneurs, calculées et non mesurées sur plans.