



A.1.1.7
BVO 110,07 m²
terras 10,34 m²

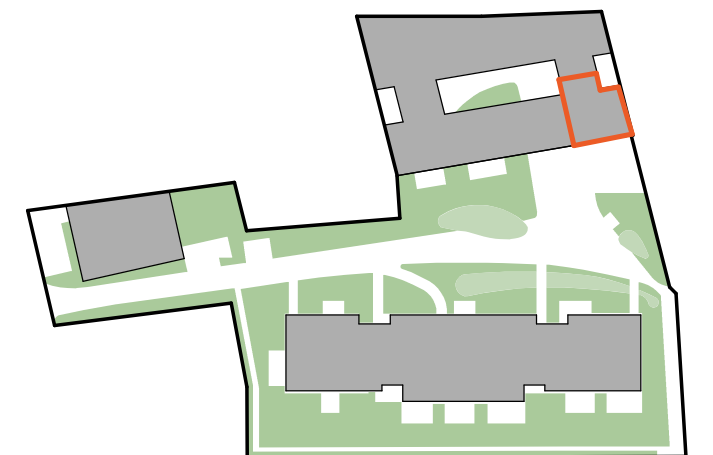

NOOT

Er kunnen geen rechten ontleend worden aan de tekening. Alle maten op de tekening aangegeven kunnen afwijken van de uiteindelijke uitvoeringsplannen. De meubels zijn ter illustratie en de maten bij benadering, onder voorbehoud van de uitvoeringsplannen. De terrasafwerking ligt lager dan de binnenvloerafwerking. De hoogte kan afwijken in functie van de gekozen vloerafwerking. Standaard wordt vloerverwarming voorzien.

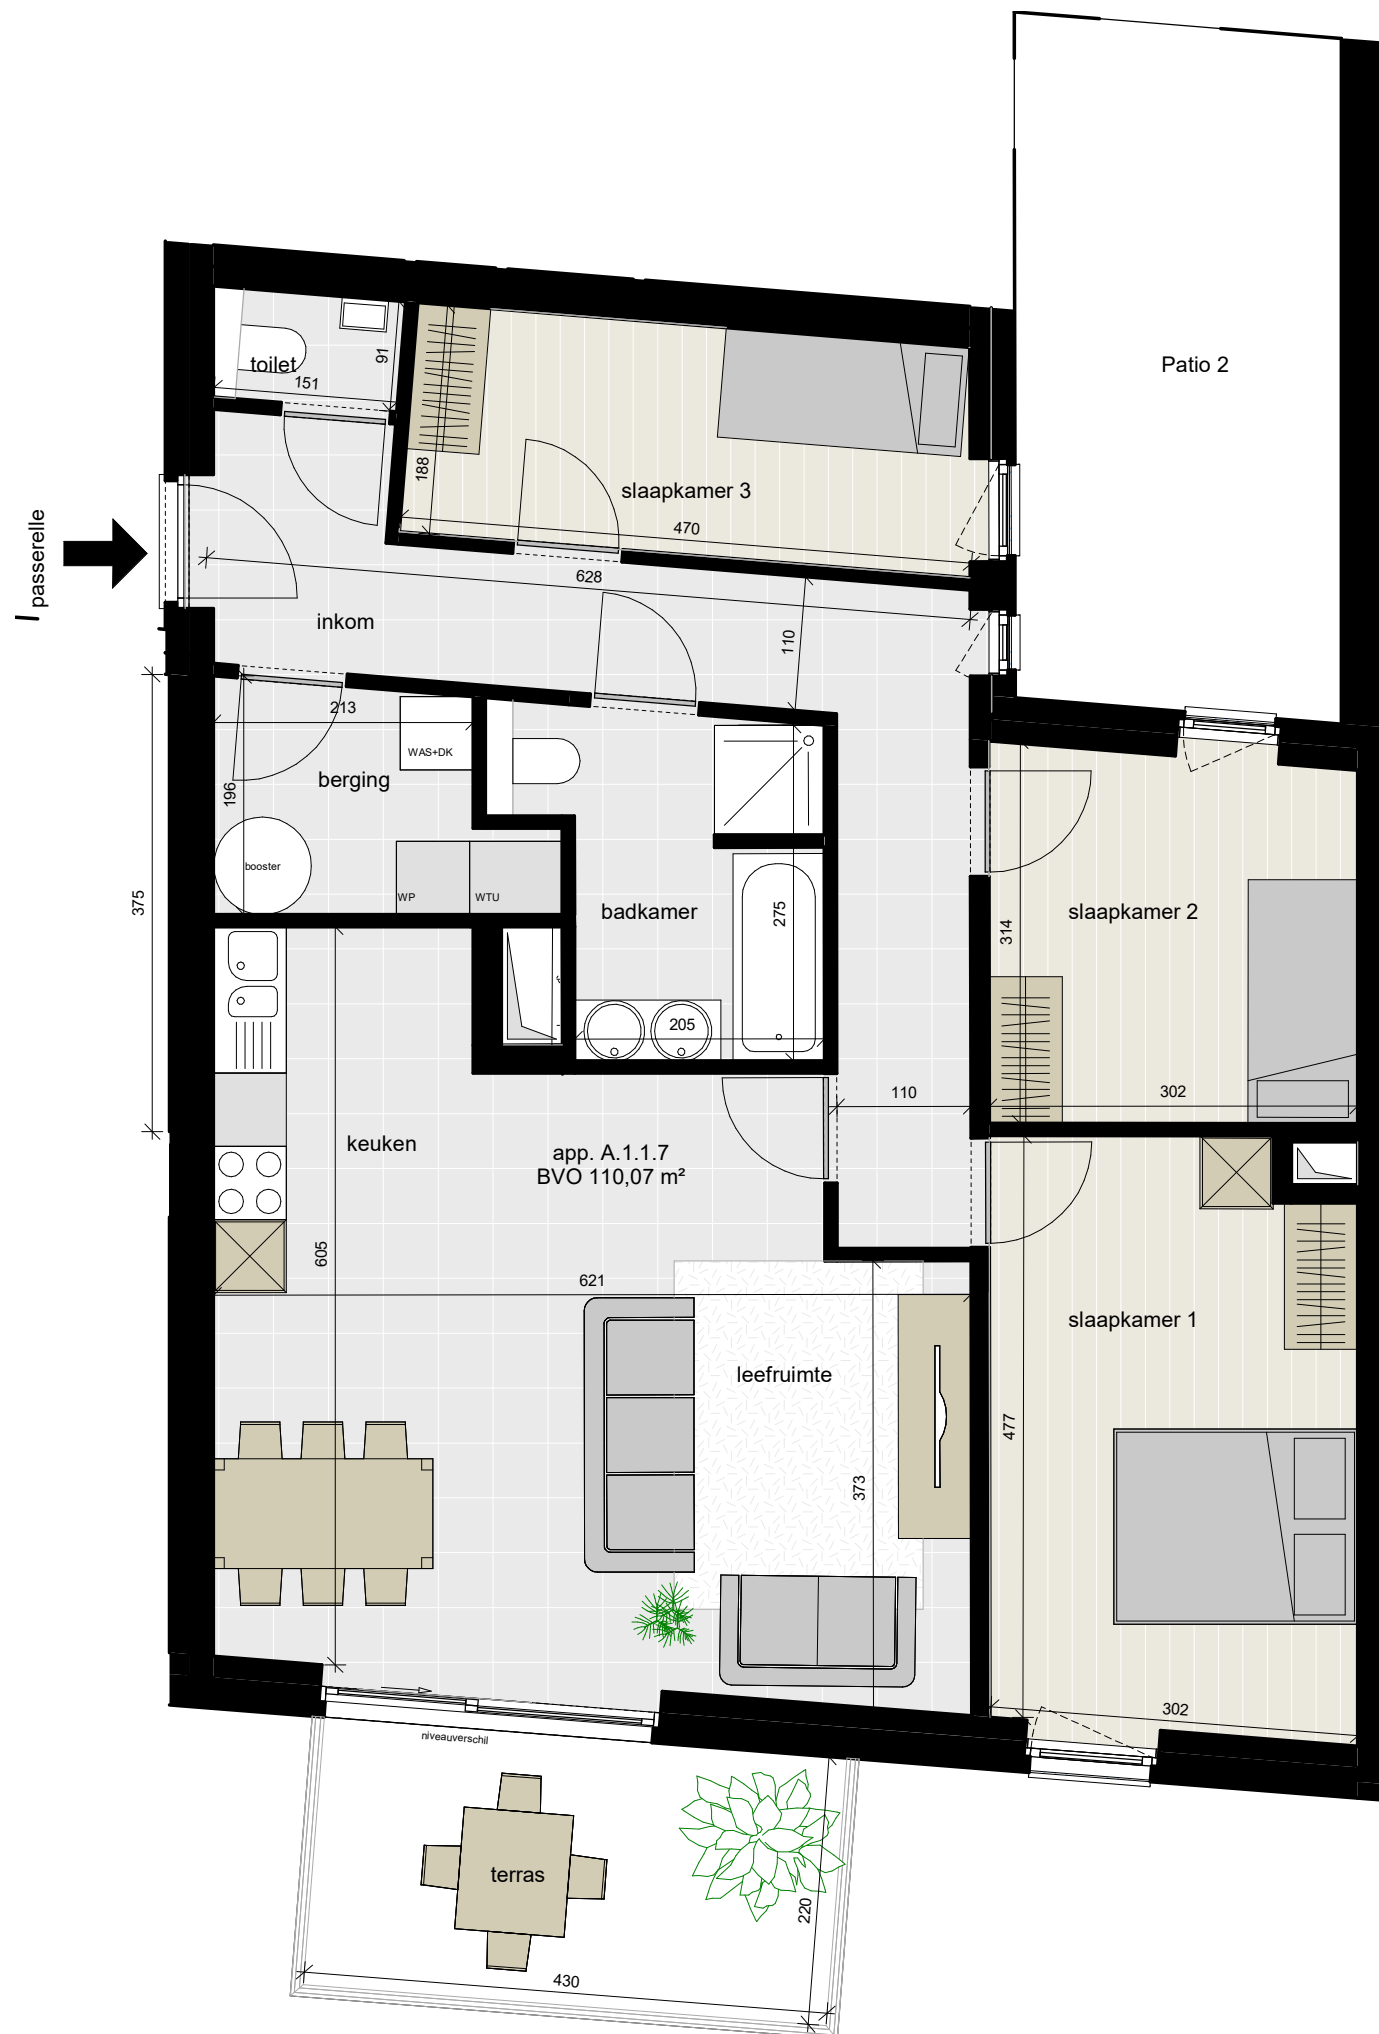

Binnengebied