


# APPARTEMENT 1STE VERDIEPING

2560 NIJLEN  
Stationssteenweg 2c

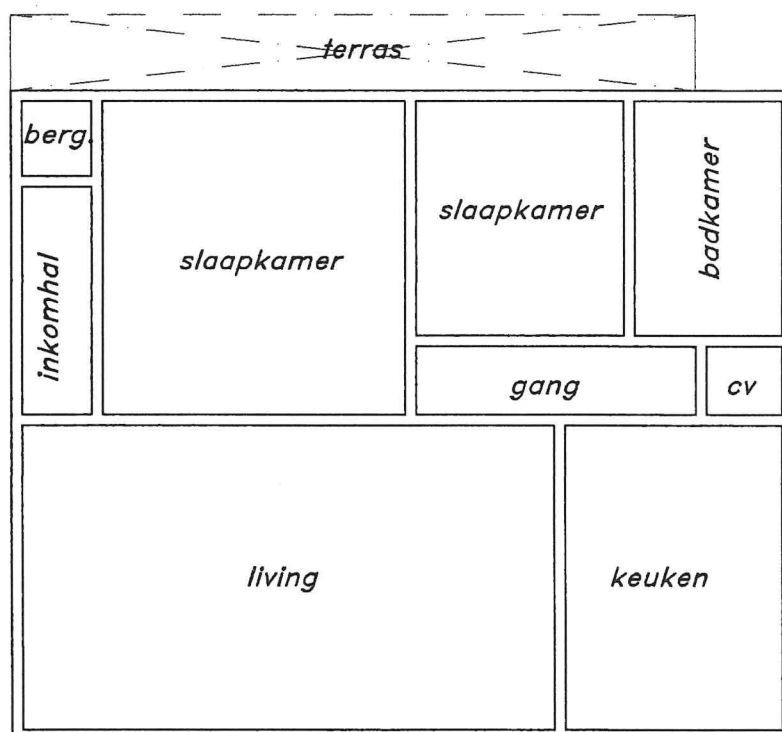

INDELINGSSCHETS  
Schaal : 1/100

SCHETS  
met benaderende afmetingen

Opgemaakt door M. DE WIT NV