
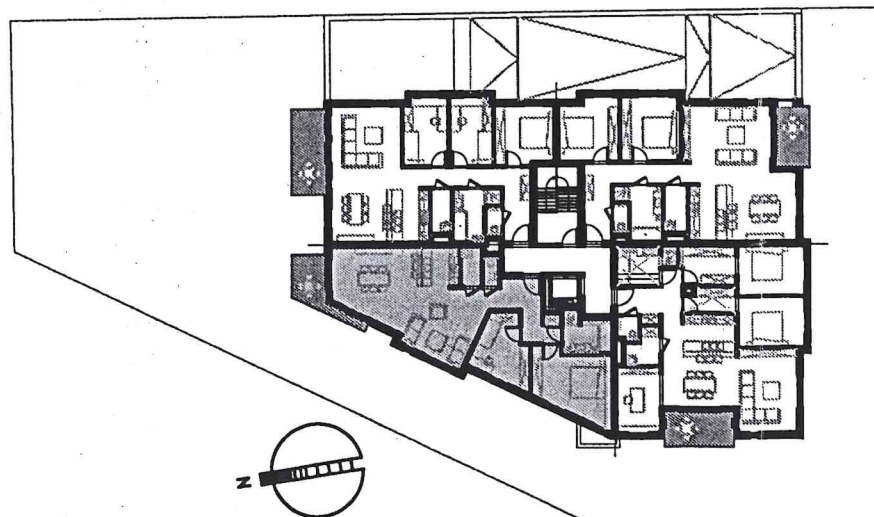


Residentie Hof van Riemen

Heist-op-den-Berg

verdieping 1 - app. 1.4

oppervlakte :
app. 103,54 m²
terras 7,30 m²

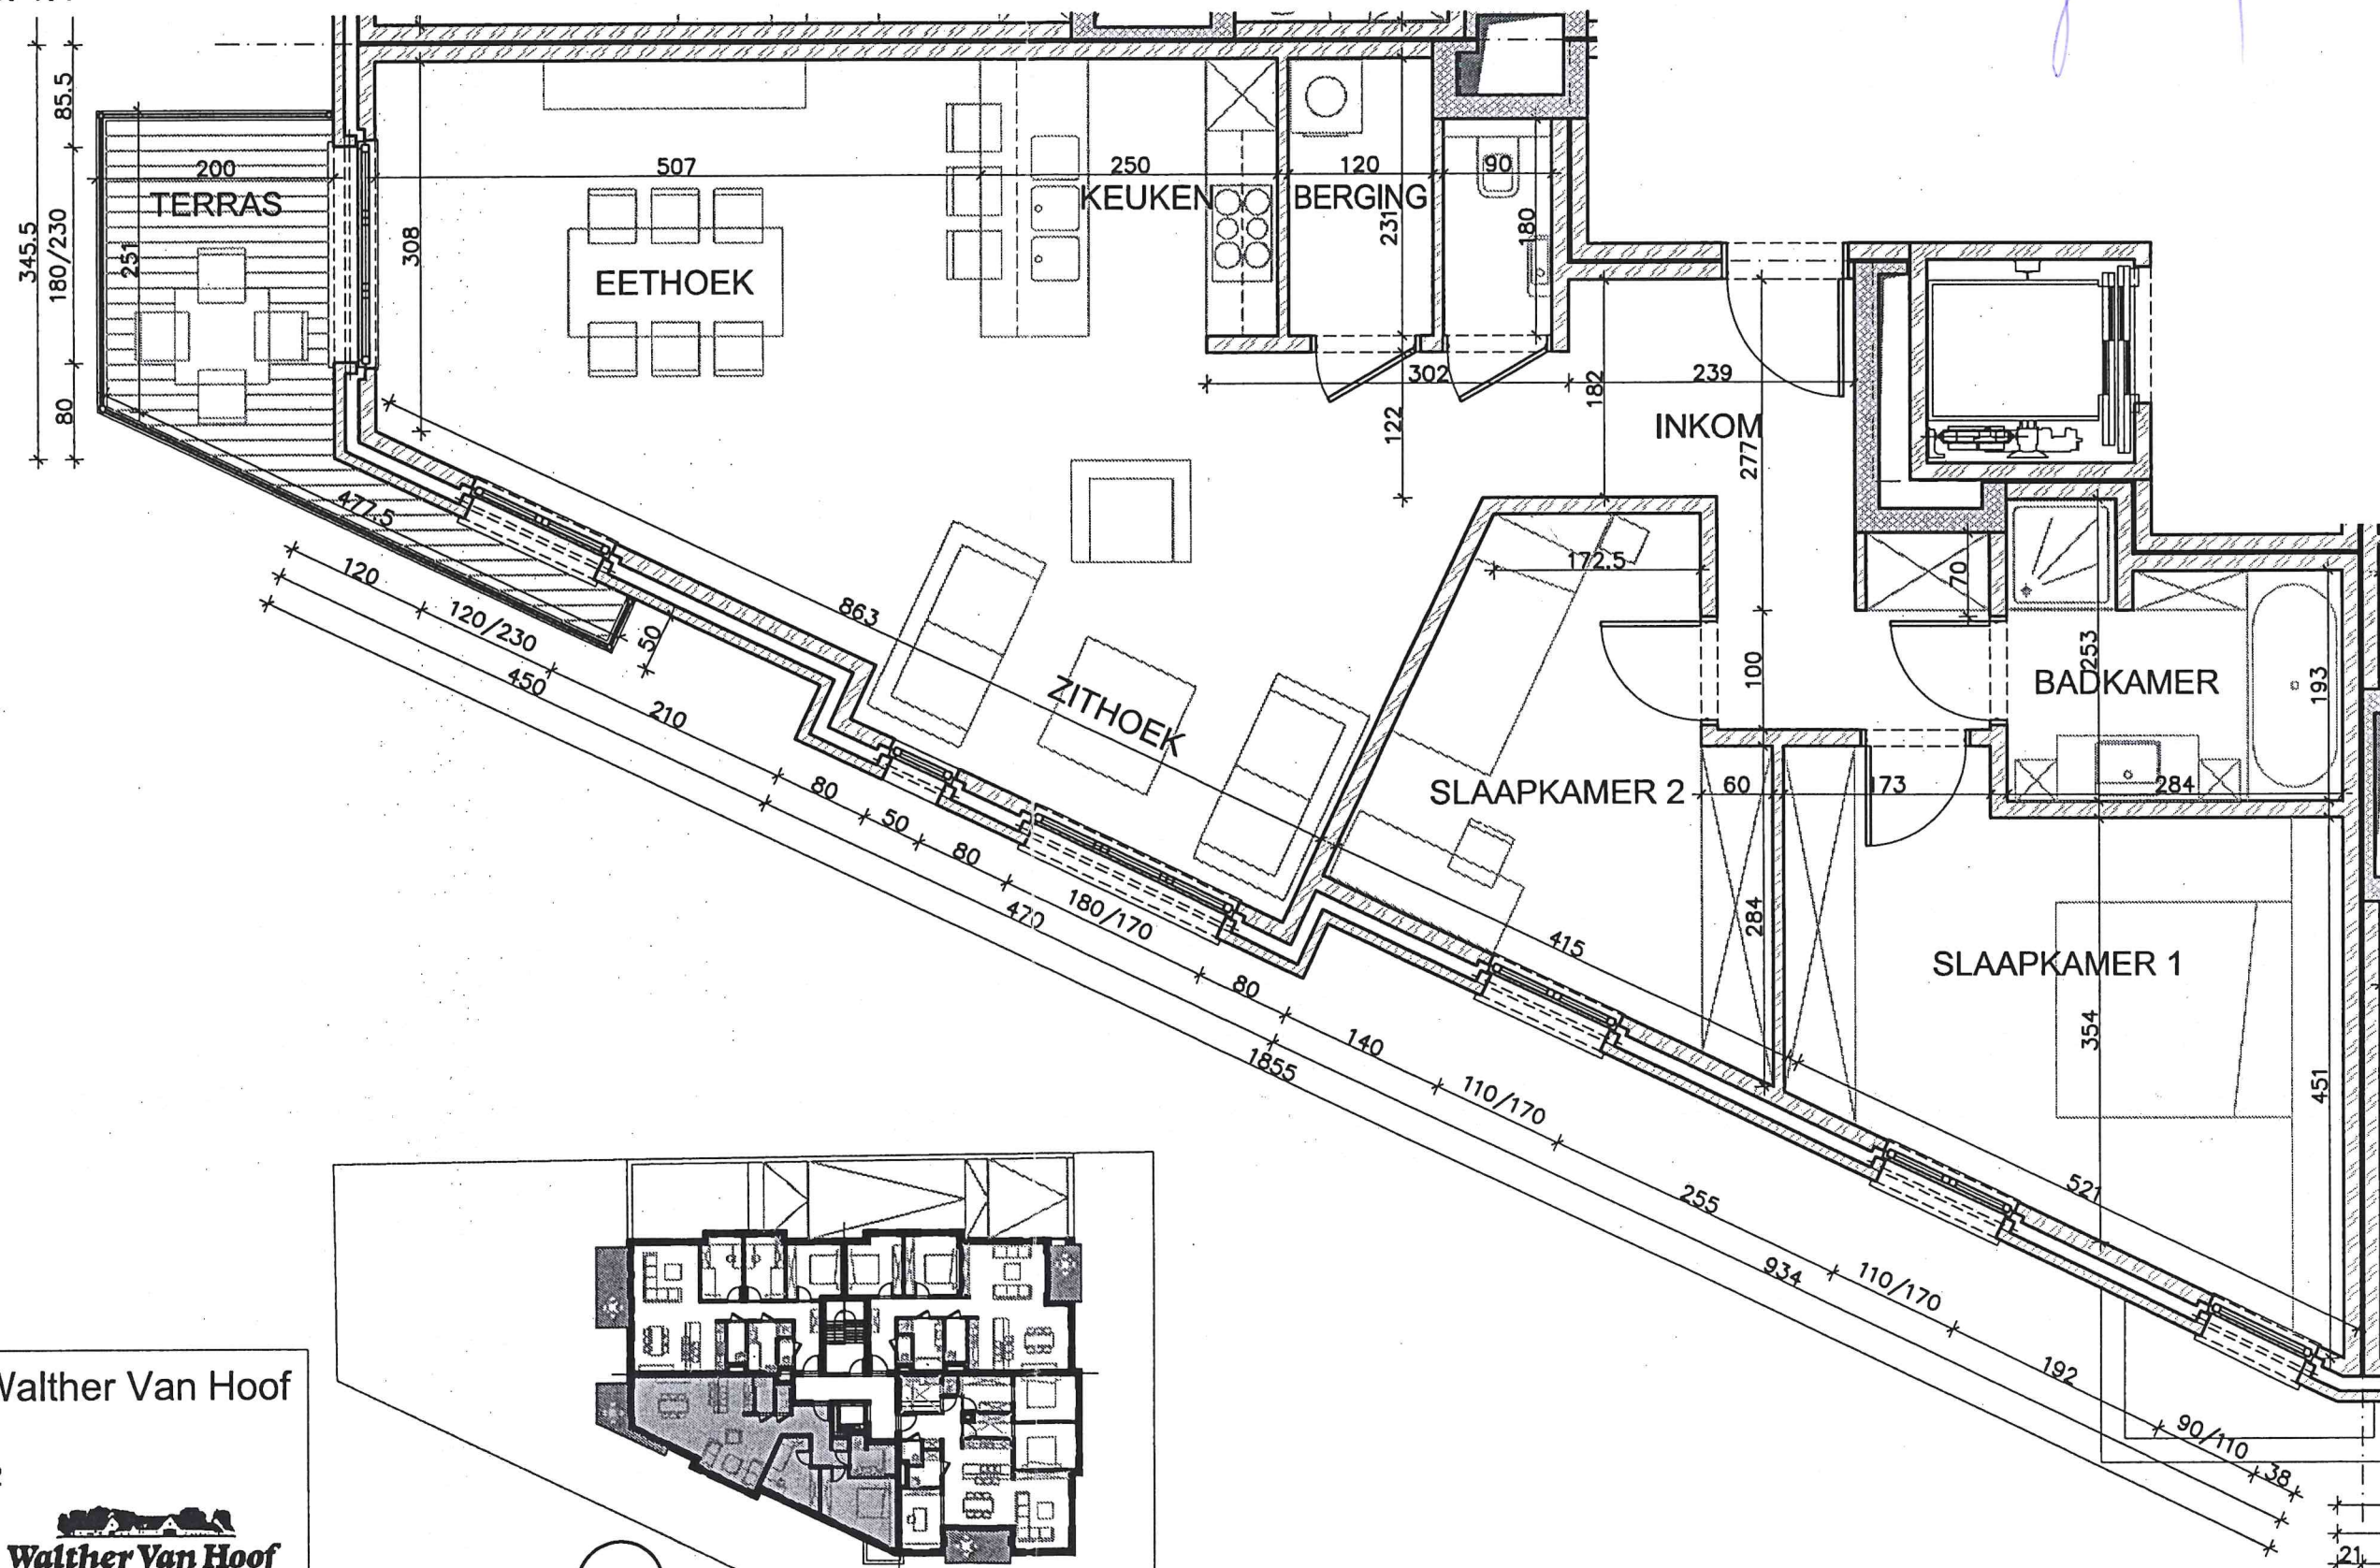

N.V. Vastgoed Walther Van Hoof
verkoopbureau

Prins Boudewijnlaan 112
2610 Wilrijk
tel. 03/449.25.00

Walther Van Hoof
VASTGOED

www.vastgoedvanhoof.be

DIT DOCUMENT IS GEEN CONTRACTUEEL DOCUMENT, ALLE AFMETINGEN, OPPERVLAKTES, MEUBELS EN TOESTELLEN ZIJN TER ILLUSTRATIE