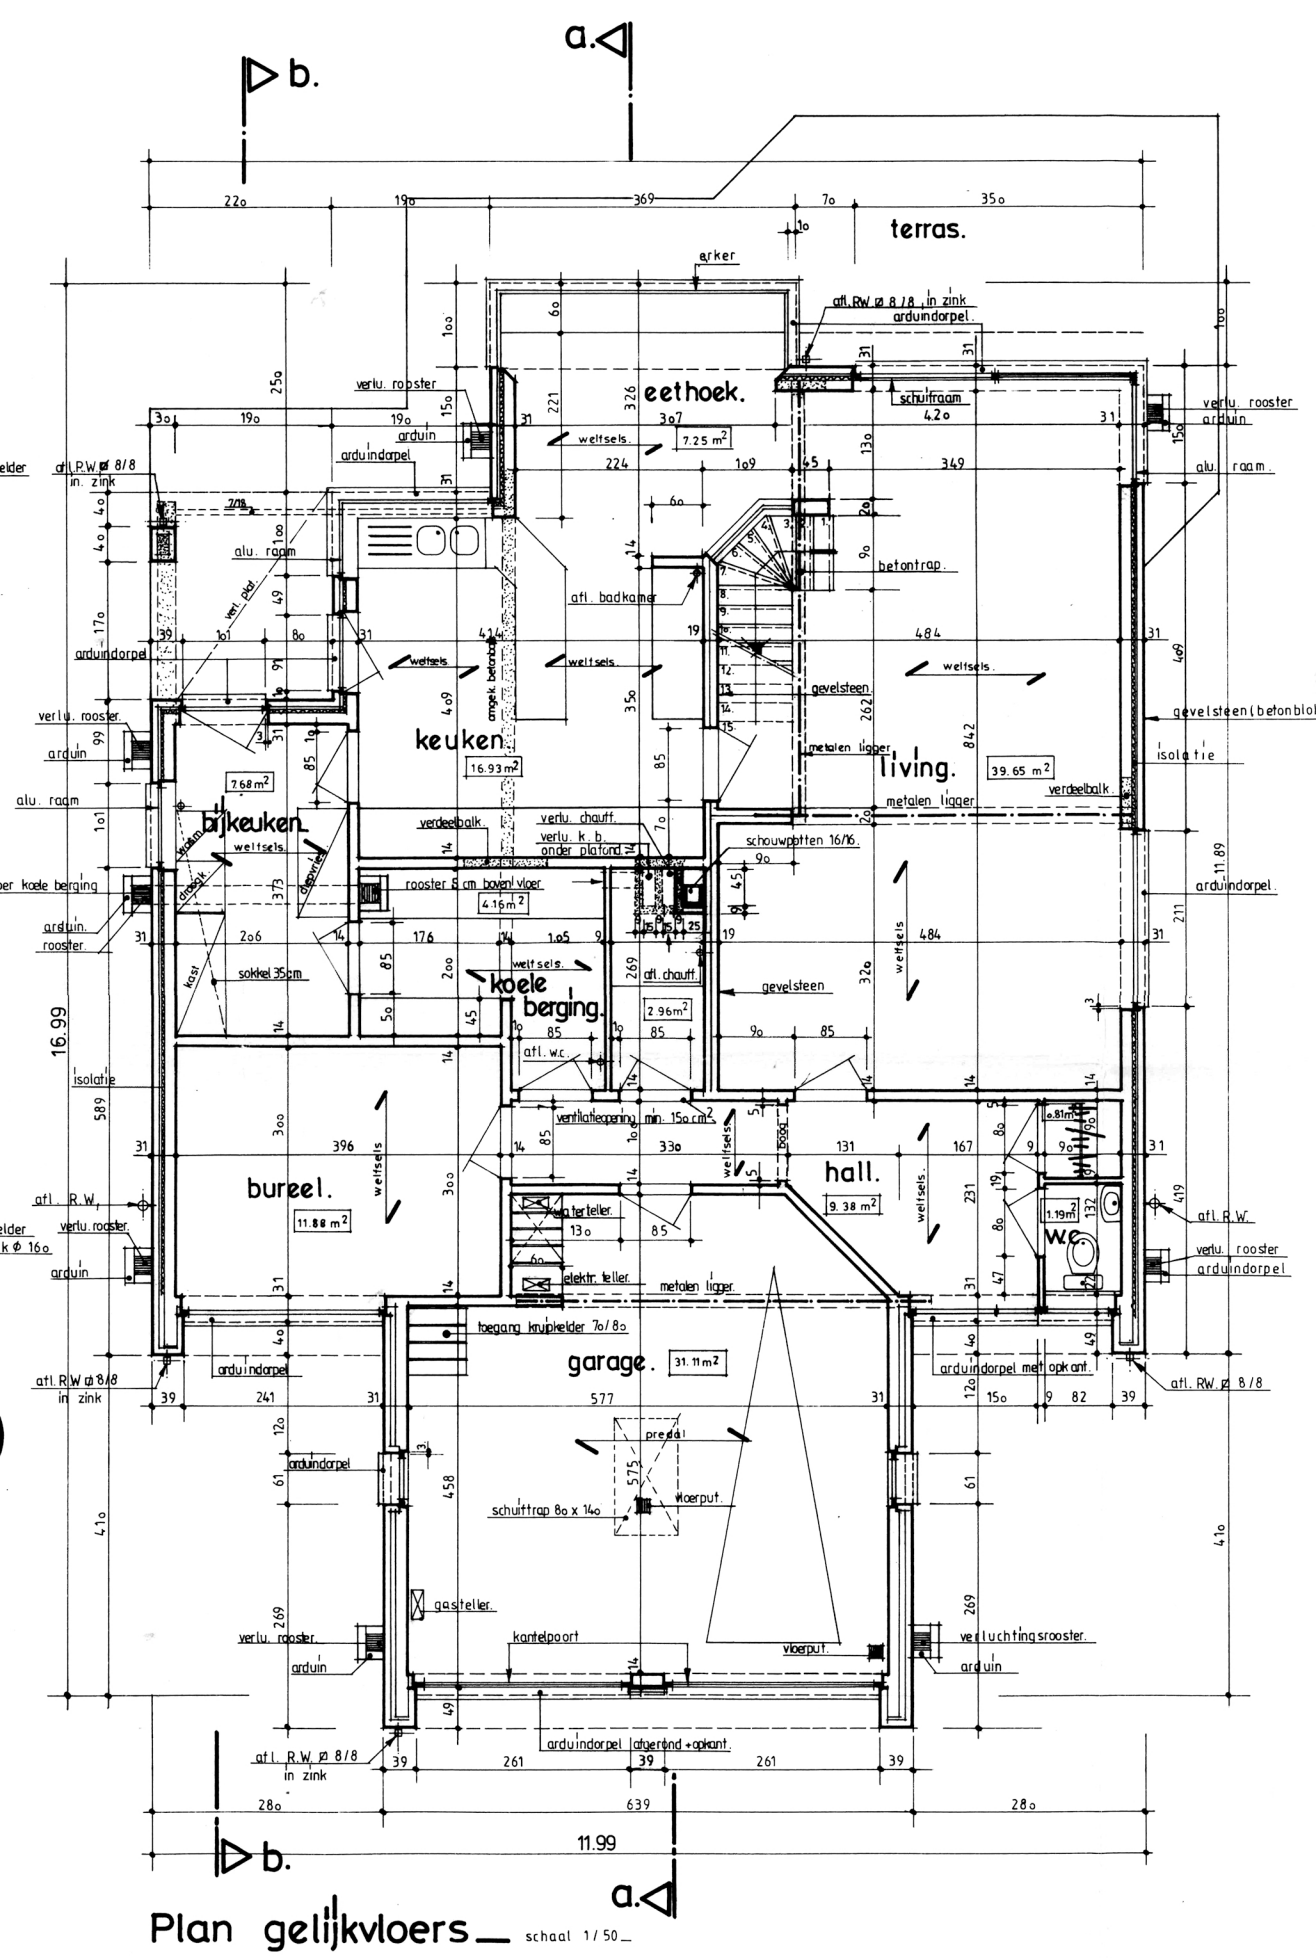

Plan gelijkvloers — schaal 1/50