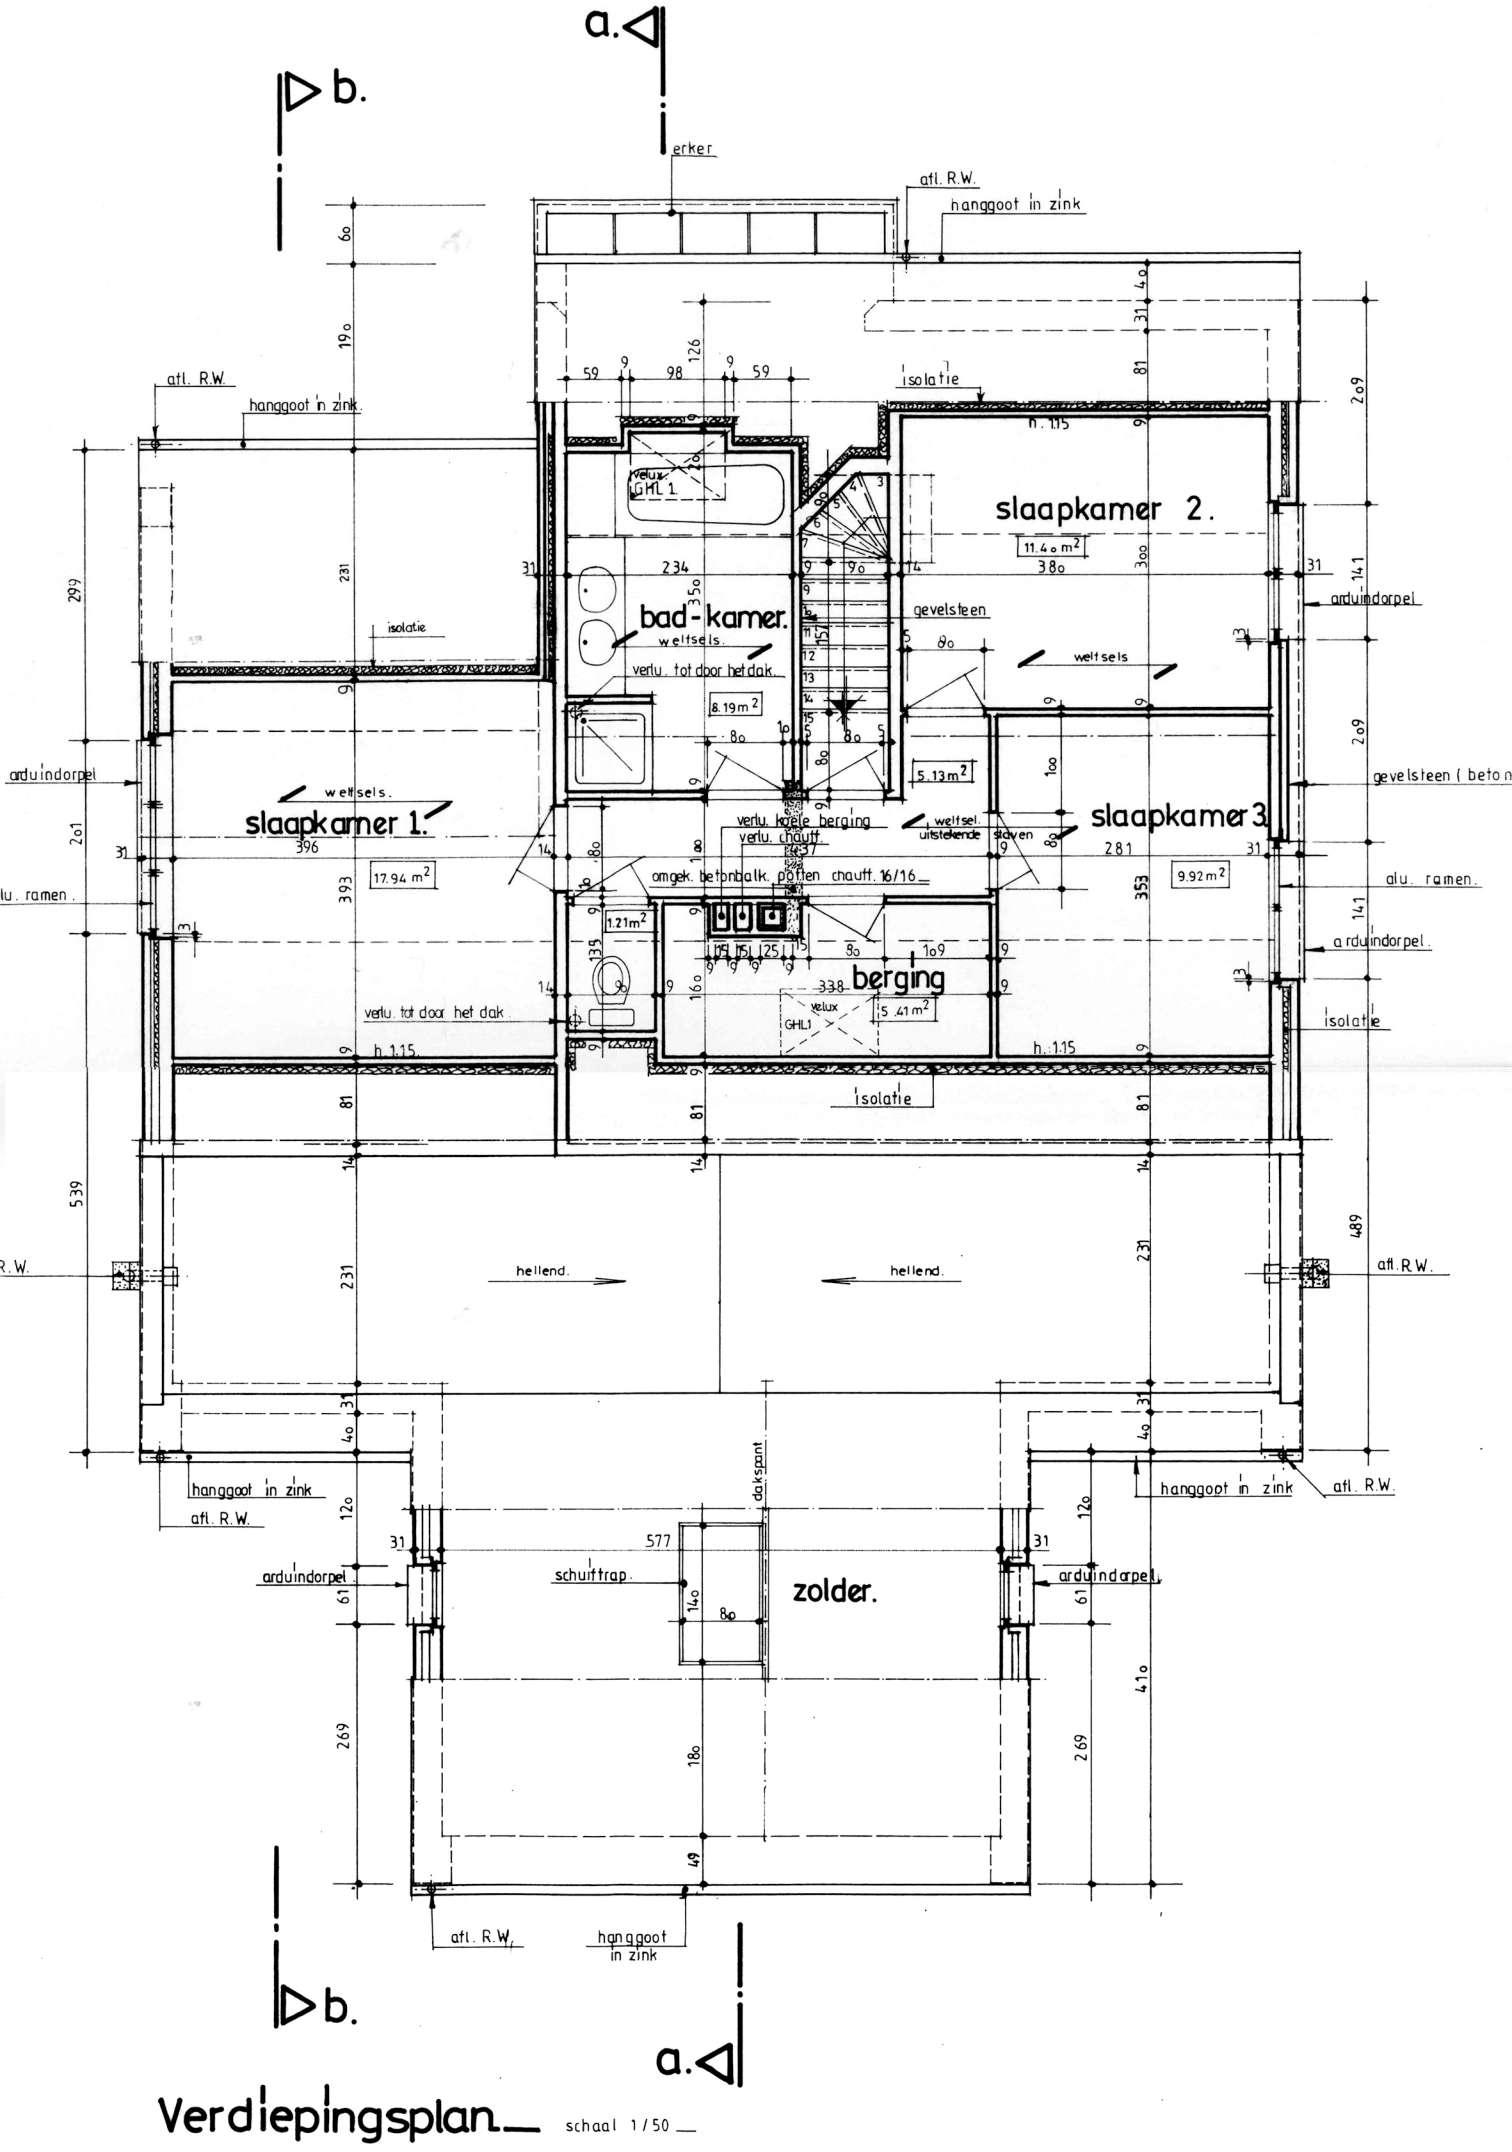

Verdiepingsplan schaal 1/50