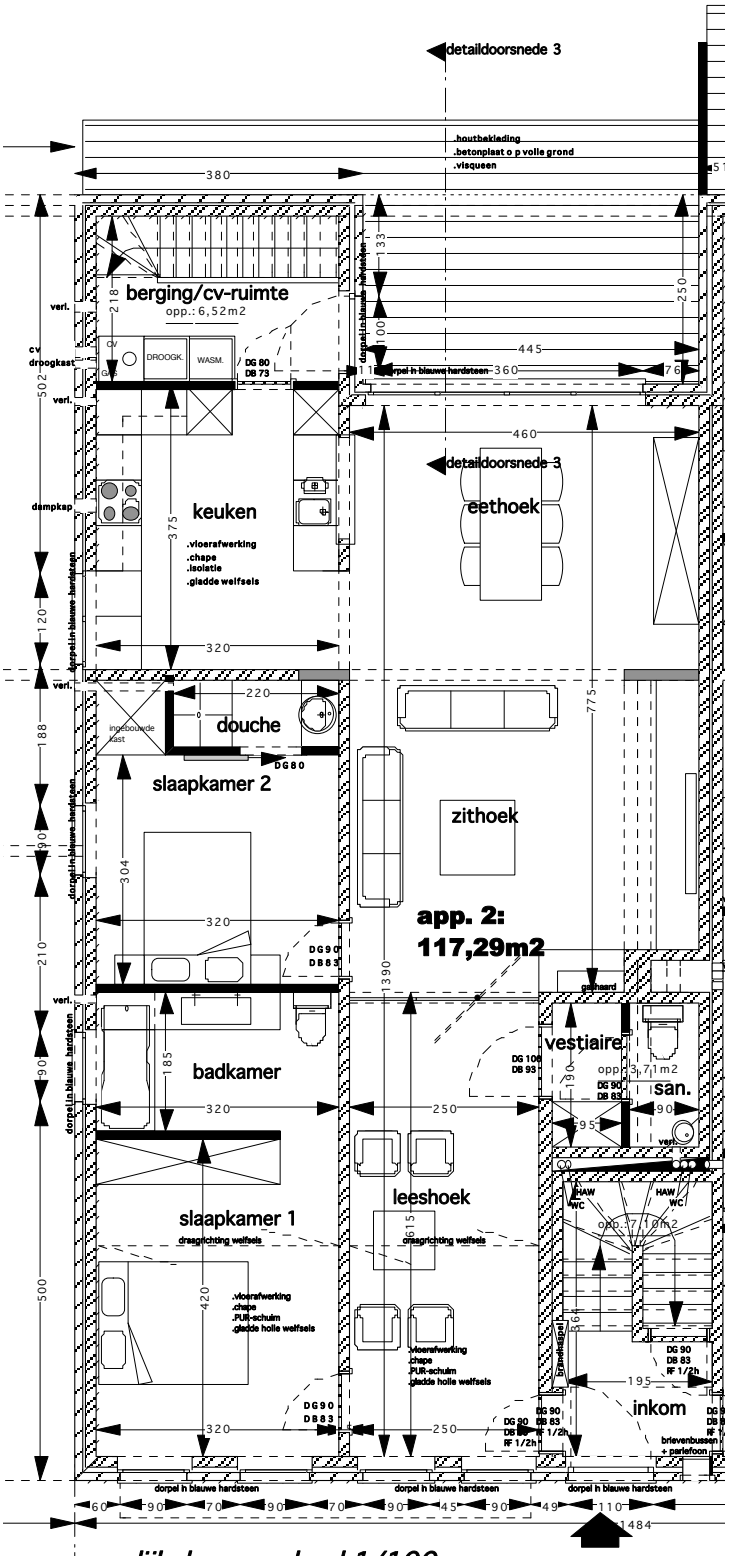

gelijkvloers schaal 1/100