


Molenstraat 87
2220 HEIST-OP-DEN-BERG

INDELINGSSCHETS VERDIEP
Schaal : 1/250

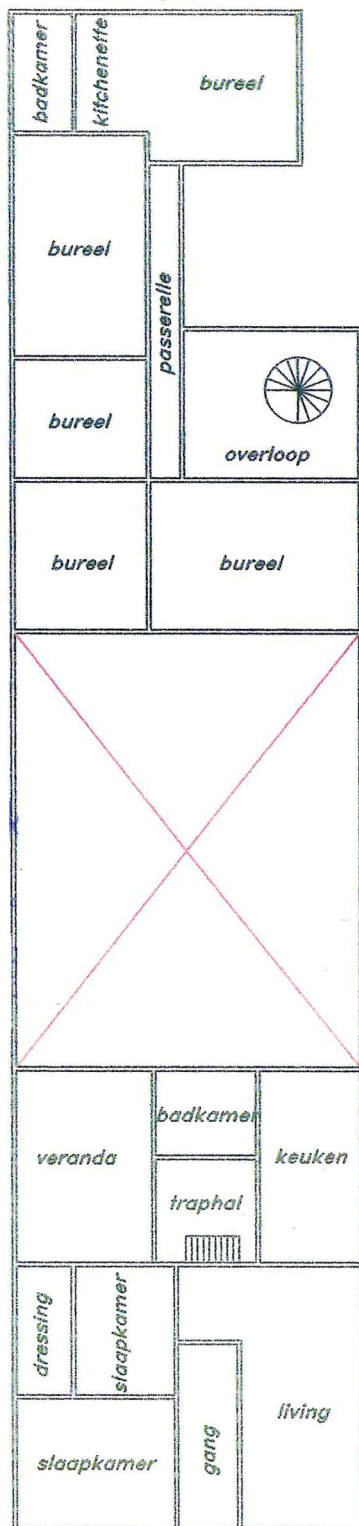

Binnen achtelboon

MOLENSTRAAT

SCHETS
met benaderende afmetingen