

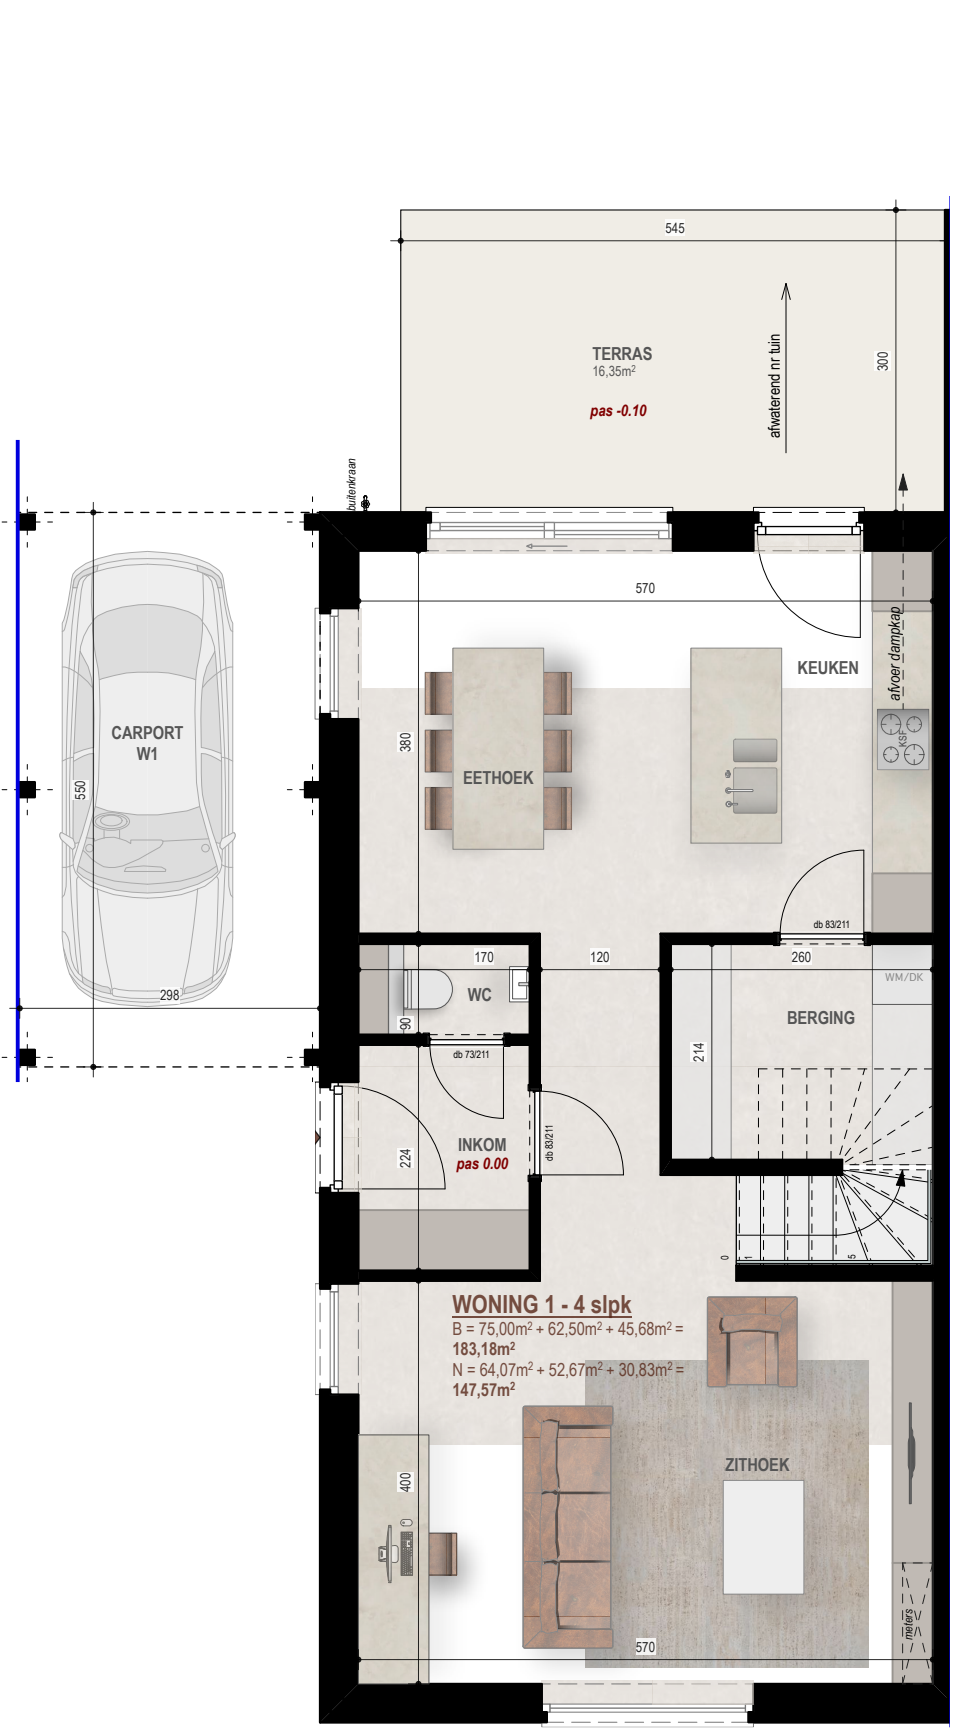
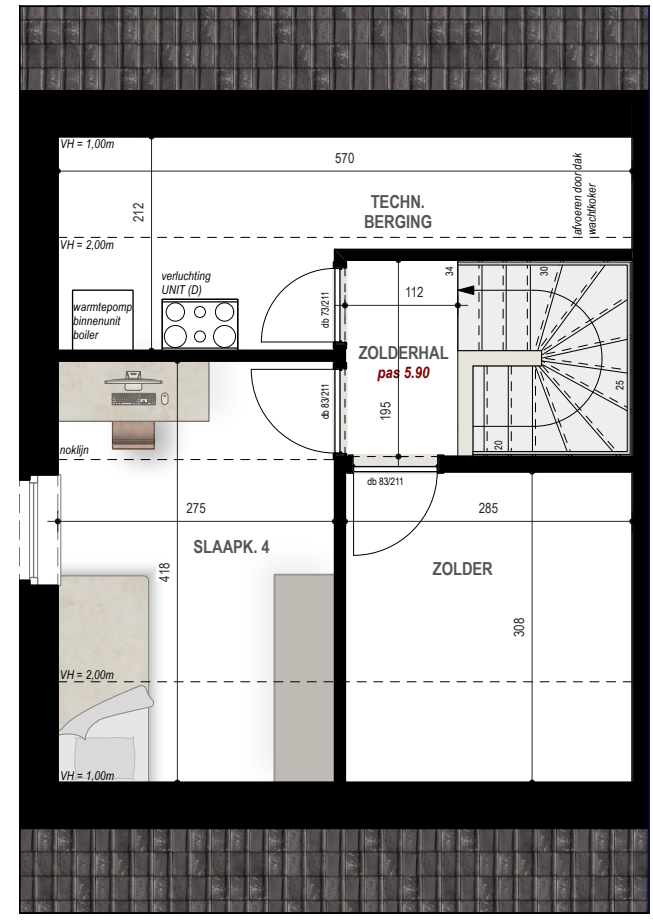
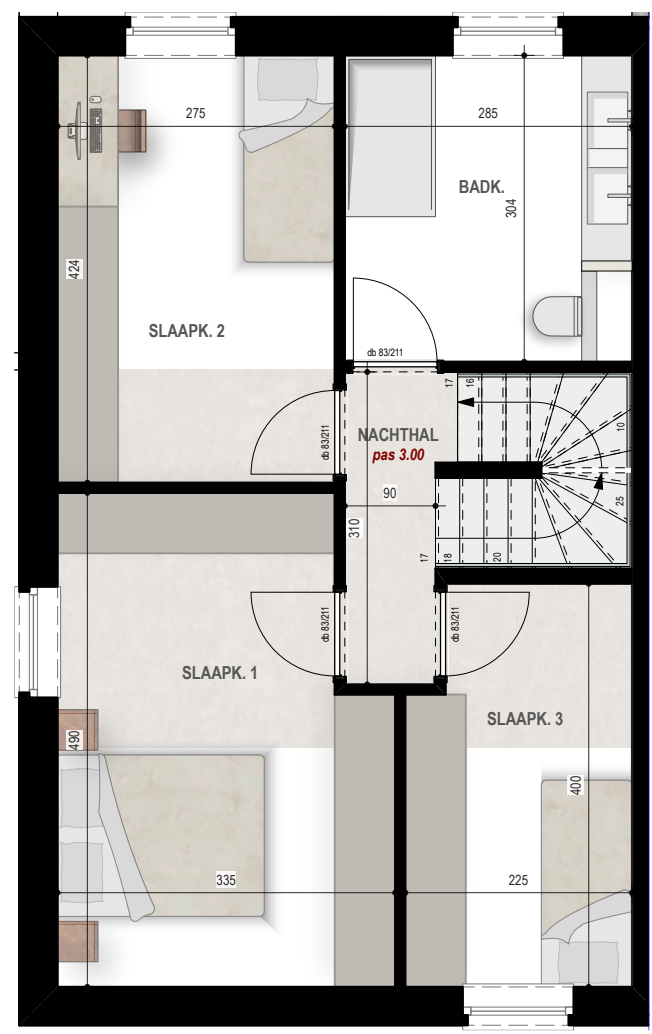


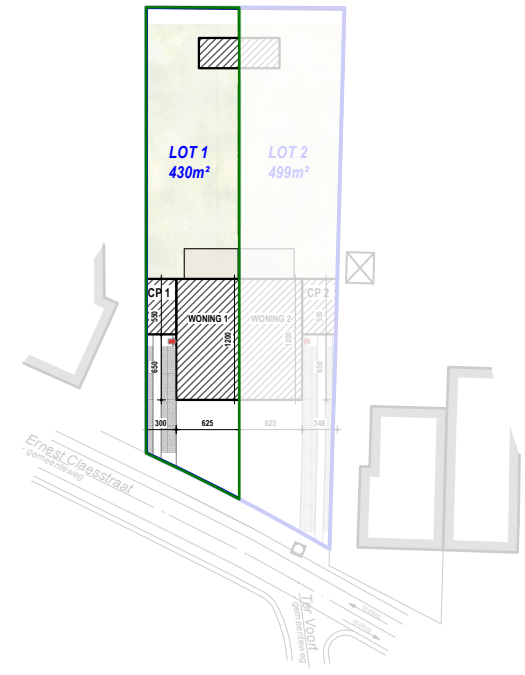

INPLANTING

Schaal: 1 / 750

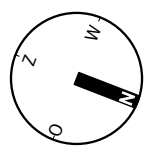

WONING 1

Ernest Claesstraat
2260 WESTERLO



WONING 1

Schaal: 1/75

- GELIJKVLOERS, EERSTE VERDIEPING EN TWEEDE VERDIEPING**
- 183,18m²**
- 1**
- 4**
- 16,35 m²**

NIET-CONTRACTUEEL DOCUMENT
Alle binneninrichtingen, meubels, schrijnwerk en perspectieven zijn louter indicatief en vatbaar voor verandering en niet contractueel bindend - structuur onder voorbehoud stabiliteitsstudie.
Maatvoering en tuin louter indicatief en niet bindend.
Constructies aanpasbaar tijdens werken.

