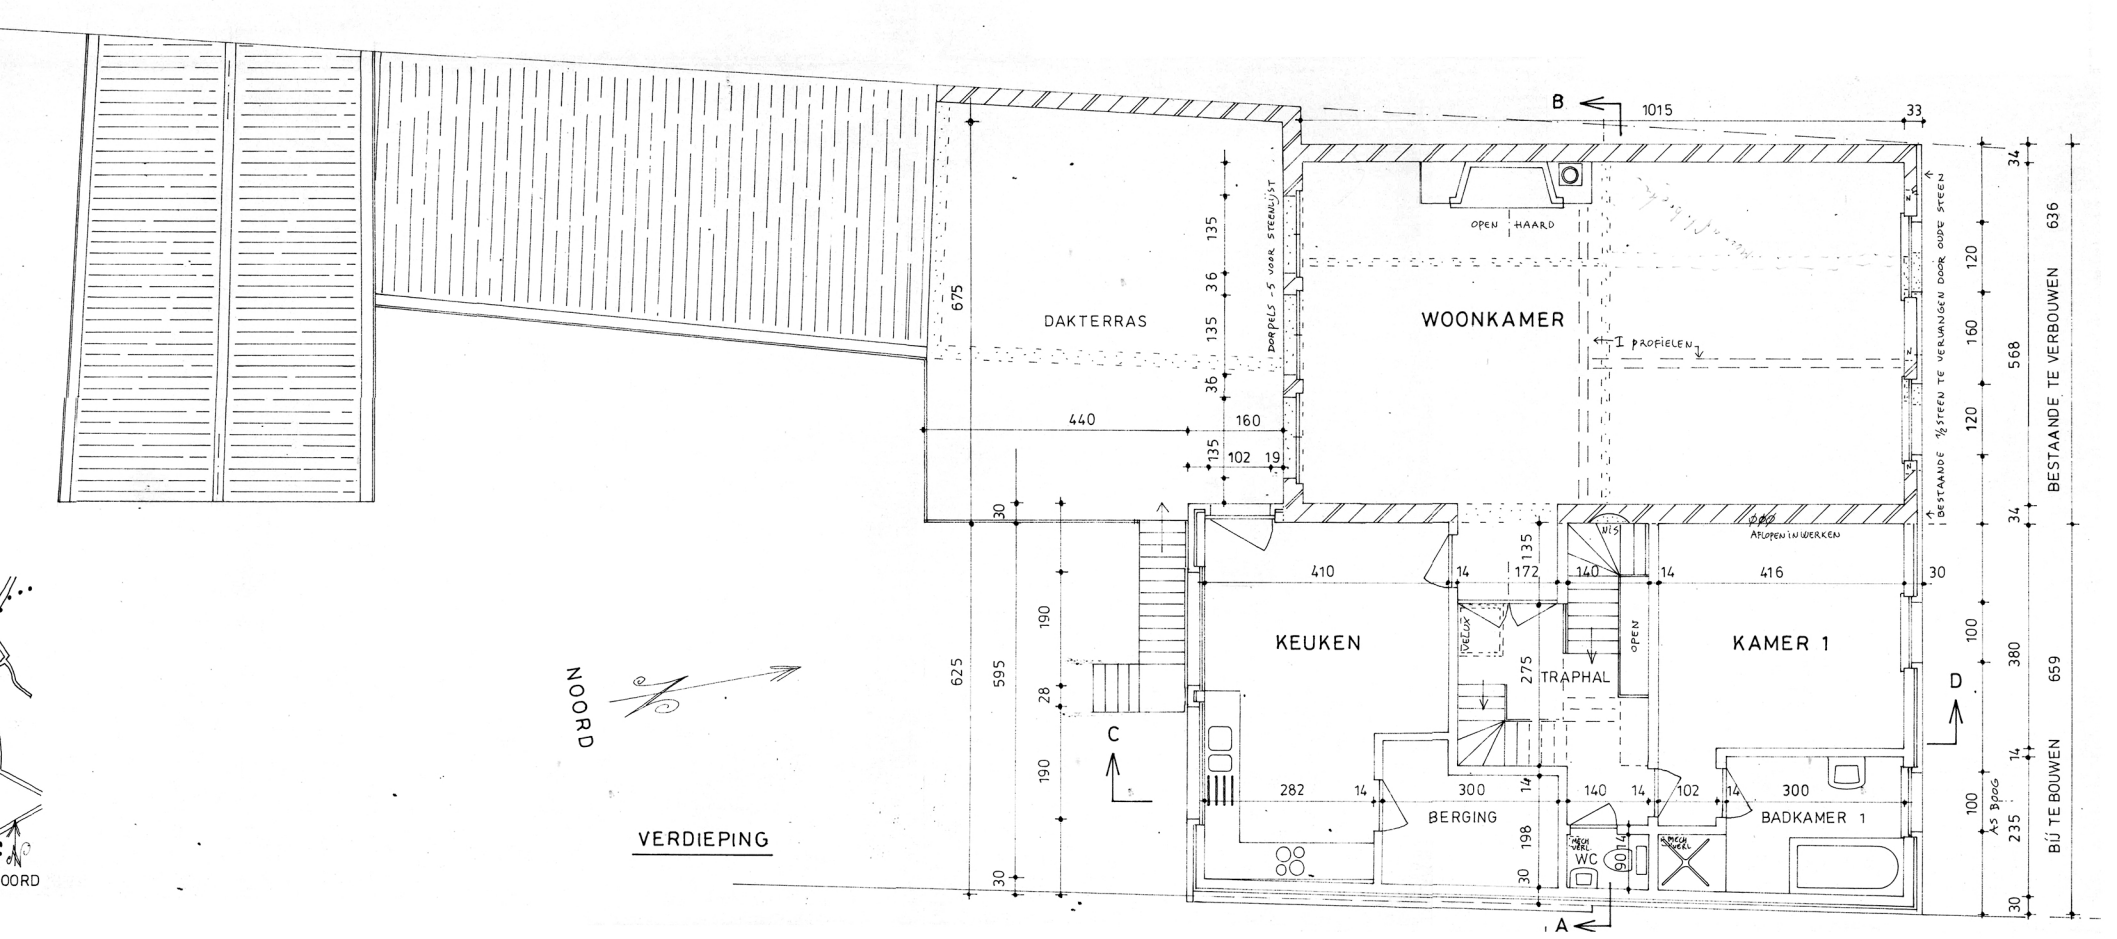
DAKTERRAS
WOONKAMER
OPEN HAARD
I PROFIELEN
DORPELS -5 VOOR STEENLIJST
BESTAANDE % STEEN TE VERVANGEN DOOR OUDE STEEN
AFLOPEN INWERKEN
KEUKEN
VELUX
TRAPHAL
OPEN
KAMER 1
BERGING
WC
BADKAMER 1
NOORD
VERDIEPING
BESTAANDE TE VERBOUWEN
BIJ TE BOUWEN
A
B
C
D