


Kloosterpark

EEN GROENE THUIS
IN HET HART VAN BERLAAR

Residentie Theresia

2.1

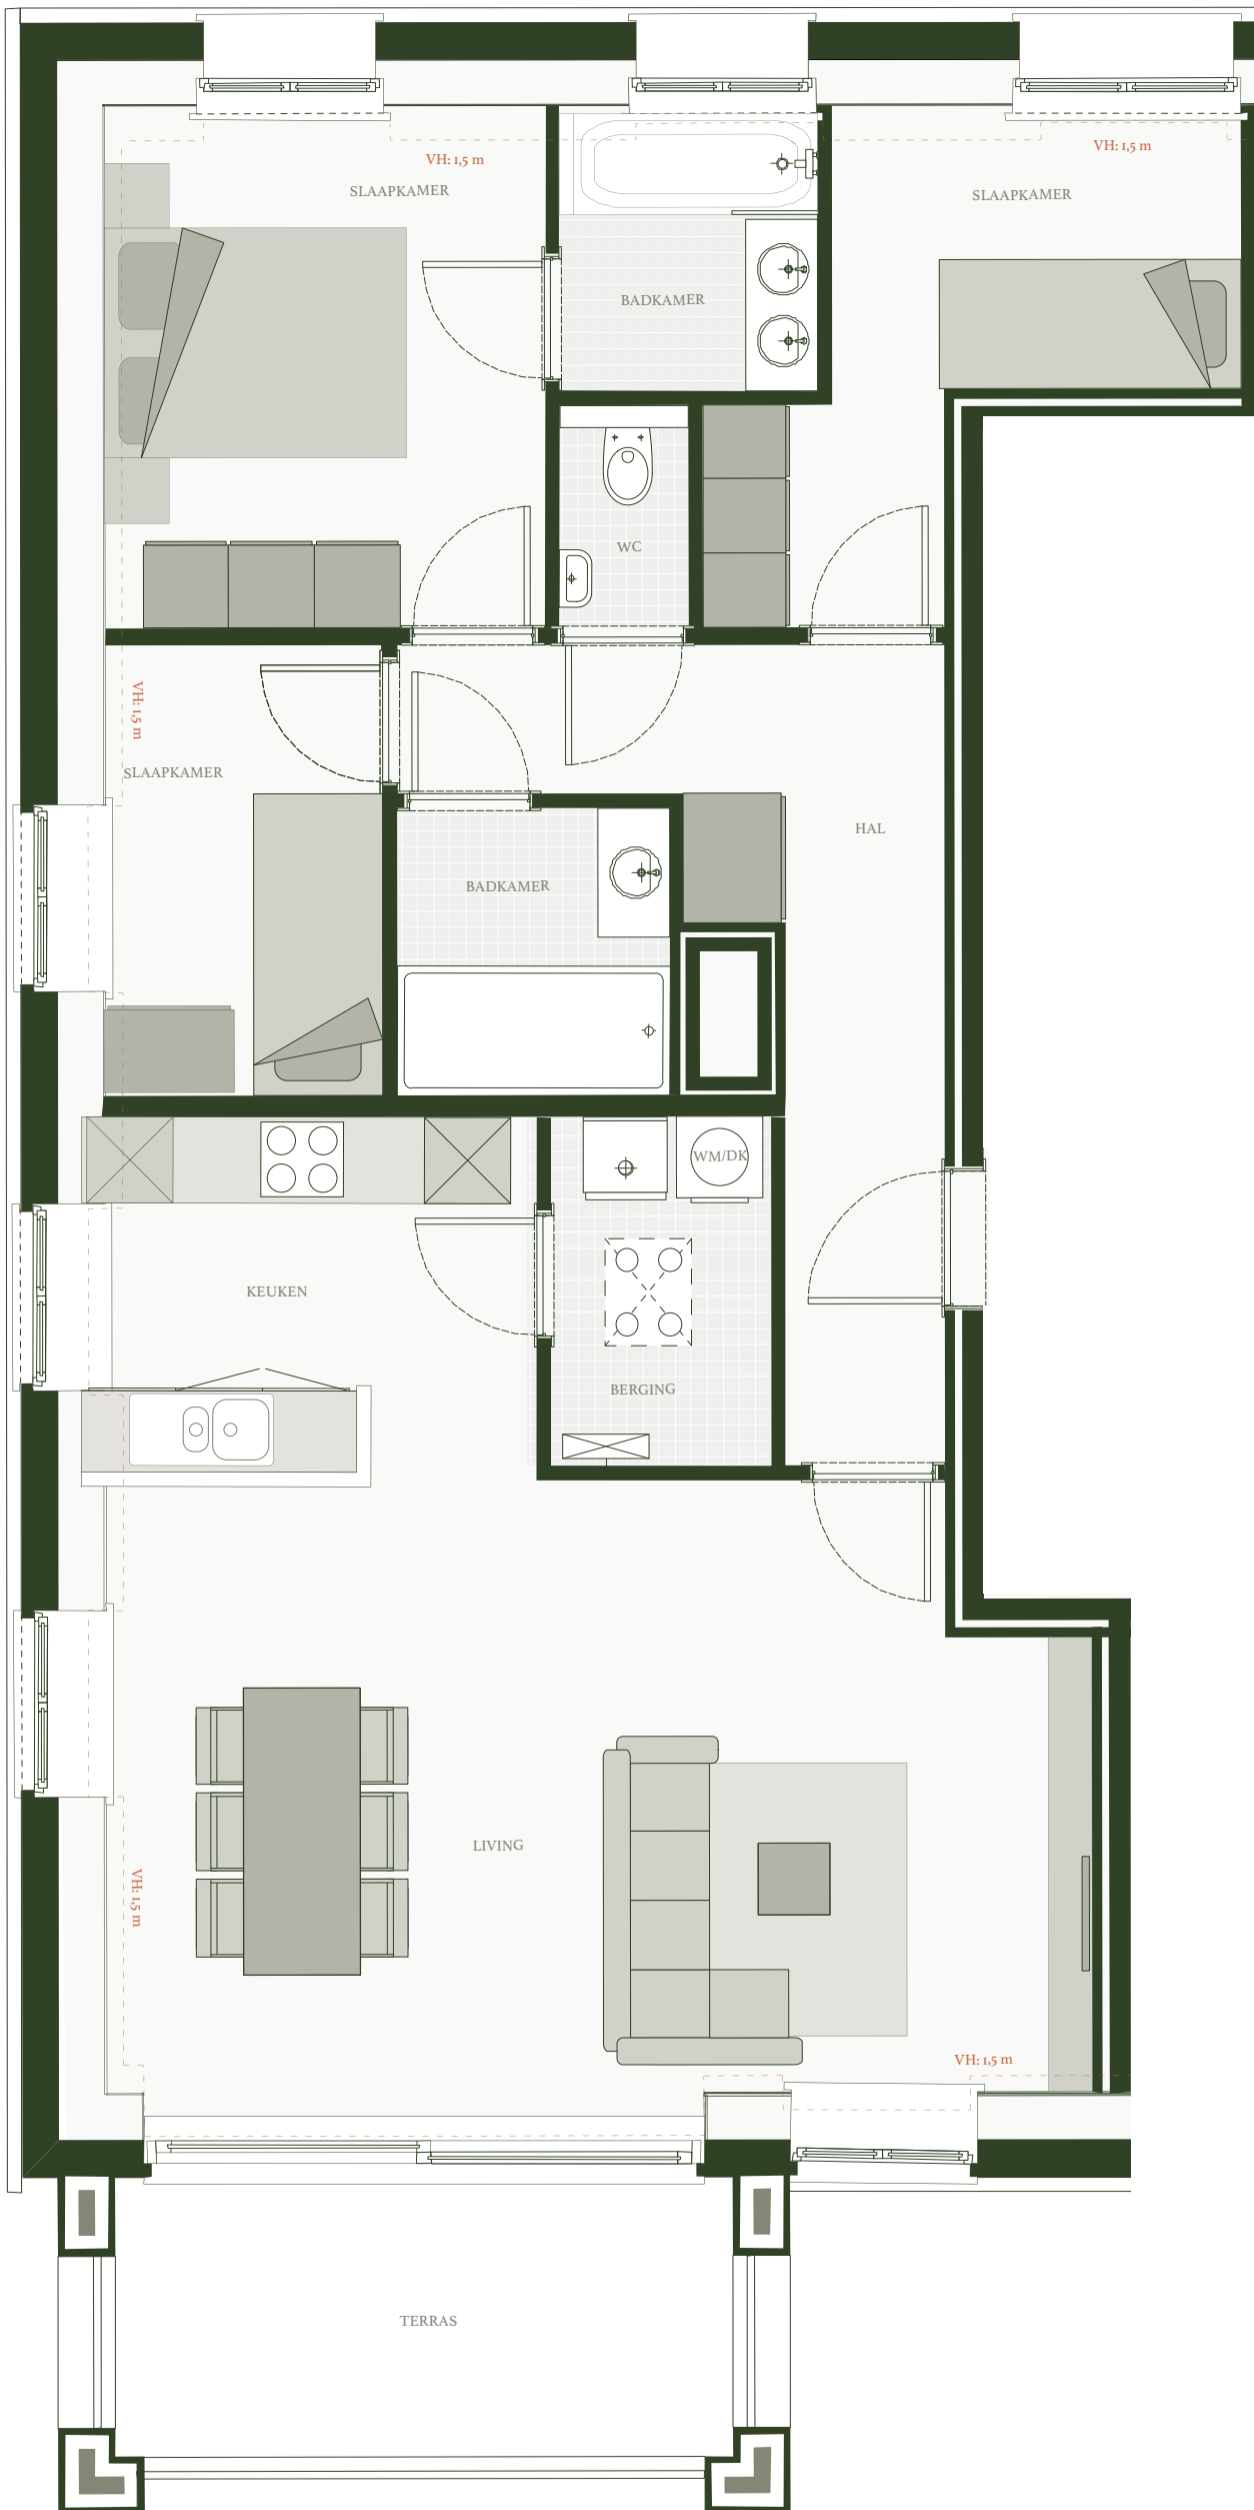

Voorgevel



Achtergevel



Dit plan is indicatief, alle maten zijn indicatief.
Meubilair (vast en los) en toebehoren zijn illustratief en
maken geen deel uit van de verkoopovereenkomst.

0 m 5 m



DC
BELGIUM