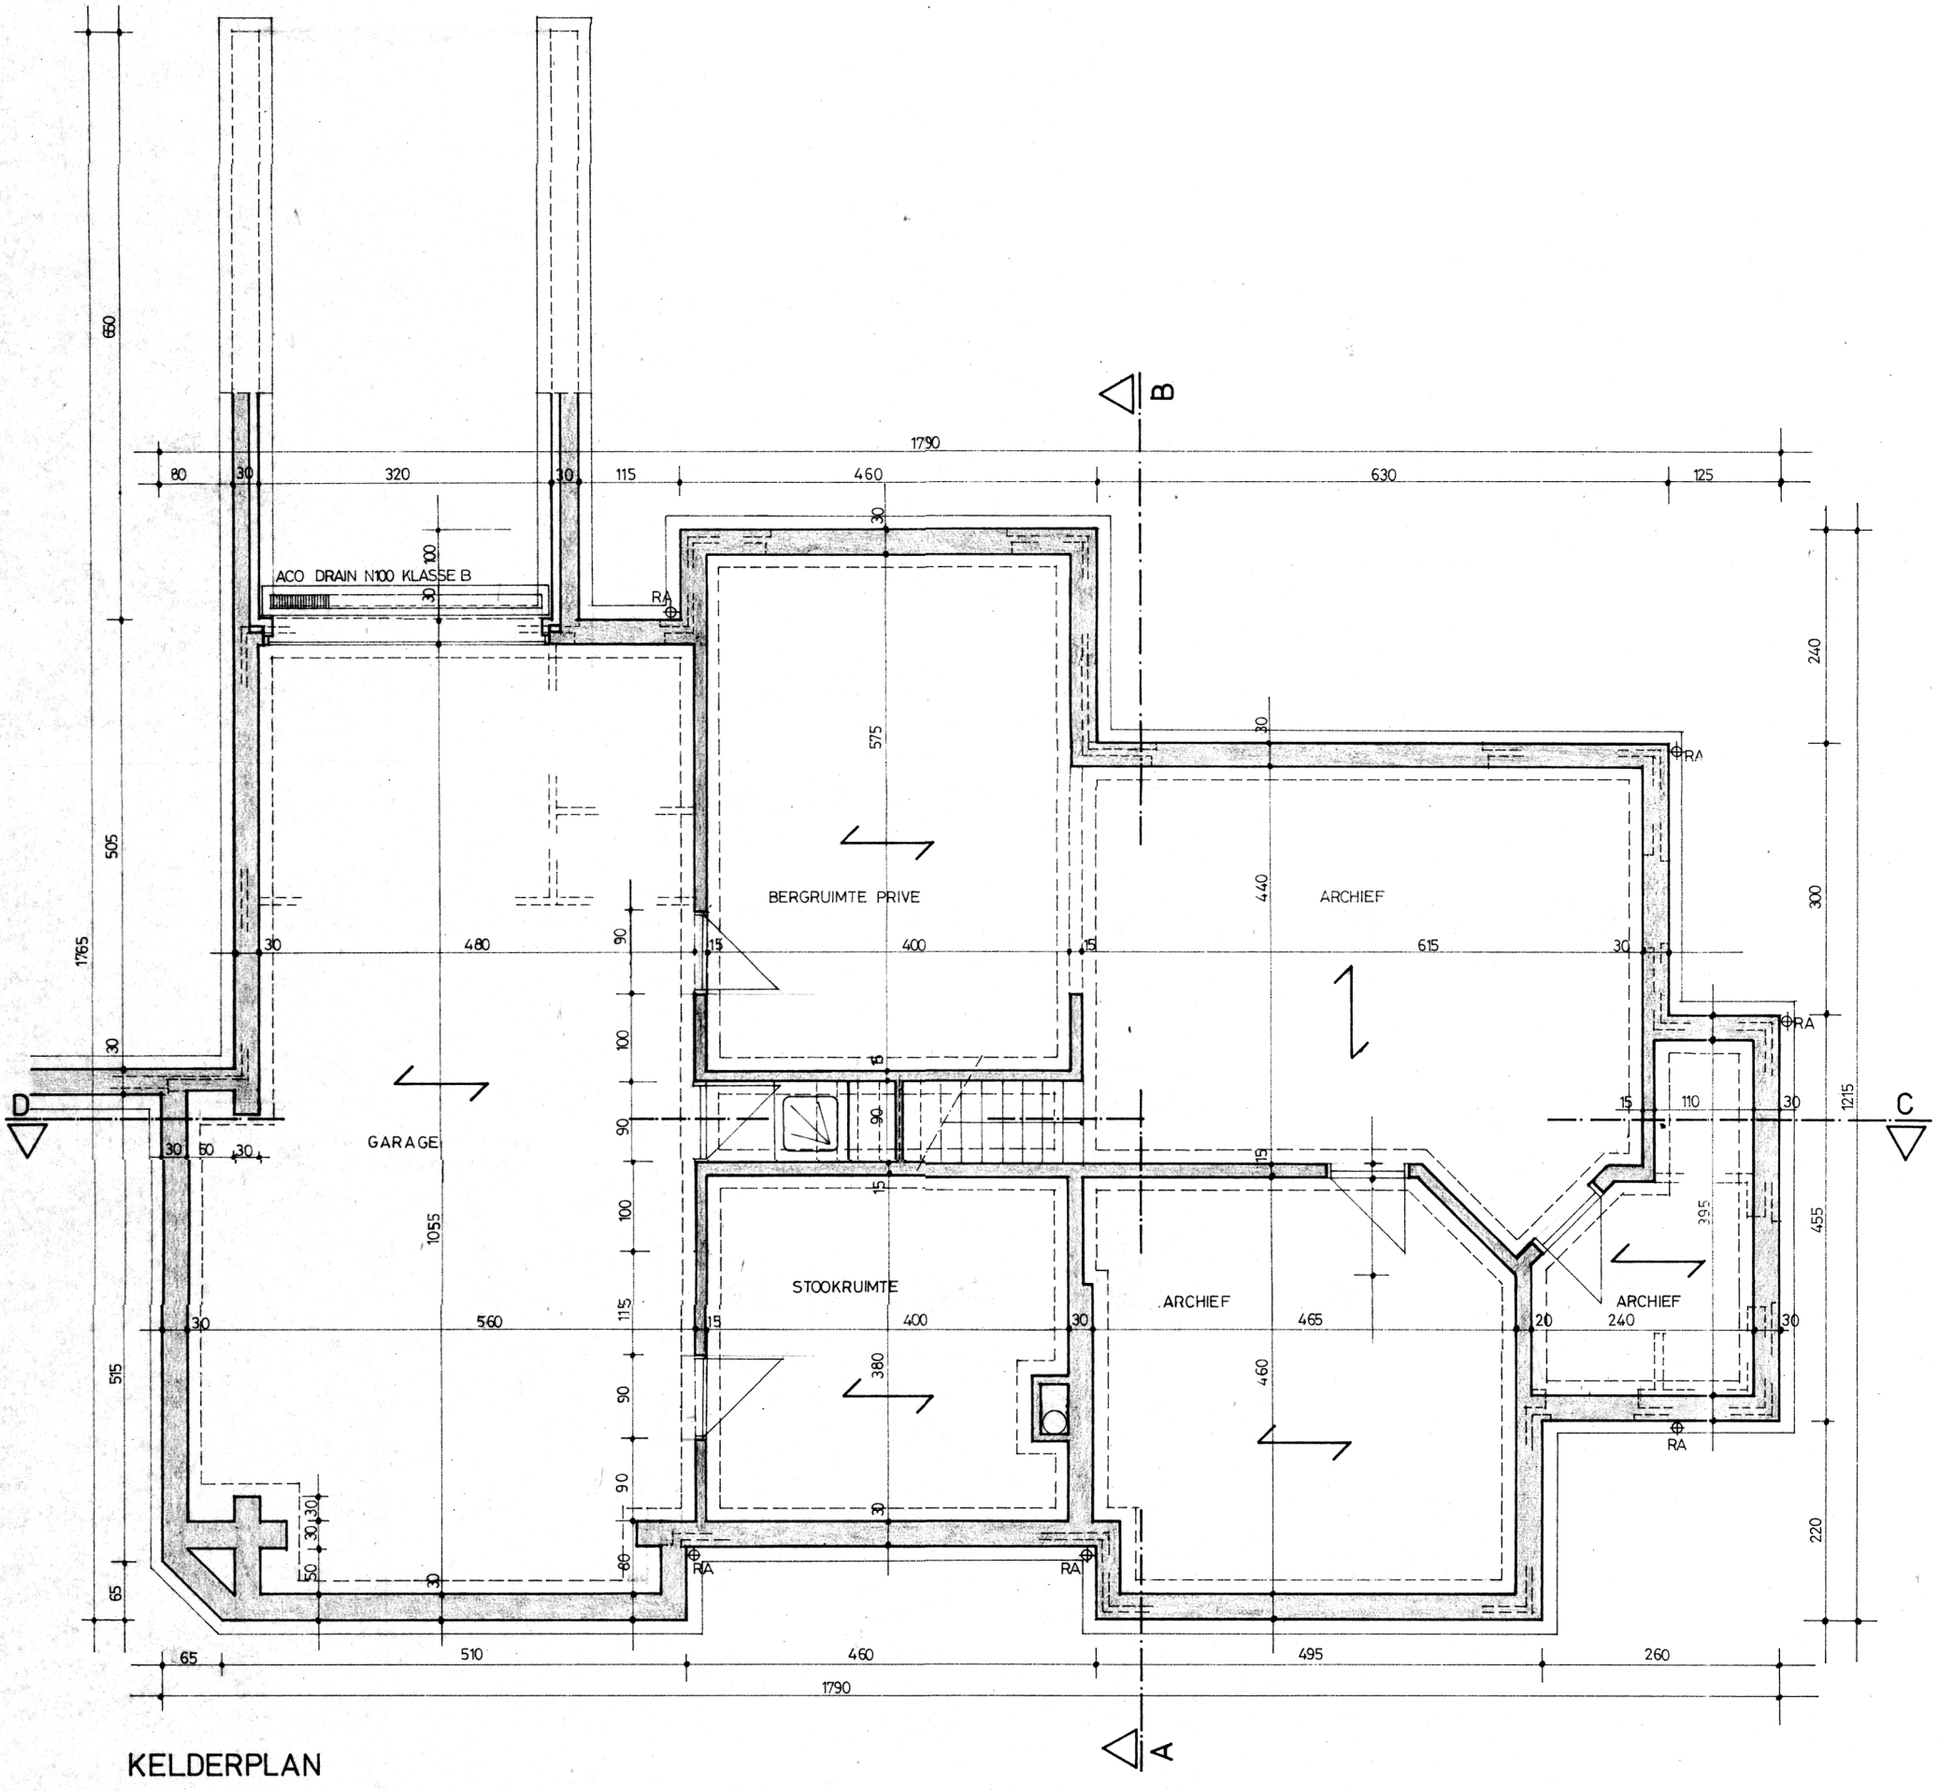
ACO DRAIN N100 KLASSE B
GARAGE
BERGRUIMTE PRIVE
ARCHIEF
STOOKRUIMTE
ARCHIEF
ARCHIEF
RA
A
B
C
D
1790
1765
1215
1790

KELDERPLAN