



**Legende**

- 1 inkom
- 2 WC
- 3 badkamer
- 4 berging
- 5 kamer 2
- 6 kamer 1
- 7 keuken
- 8 leefruimte
- 9 terras

schaal 1/100

Het meubilair en de apparatuur worden slechts vermeld ten indicatieve titel, en hebben geen contractuele waarde.

**TREMELOBAAN**  
**appartement 06 - 1e verdieping**  
 netto oppervlakte: 83,42 m<sup>2</sup>  
 terras: 37,84 m<sup>2</sup>

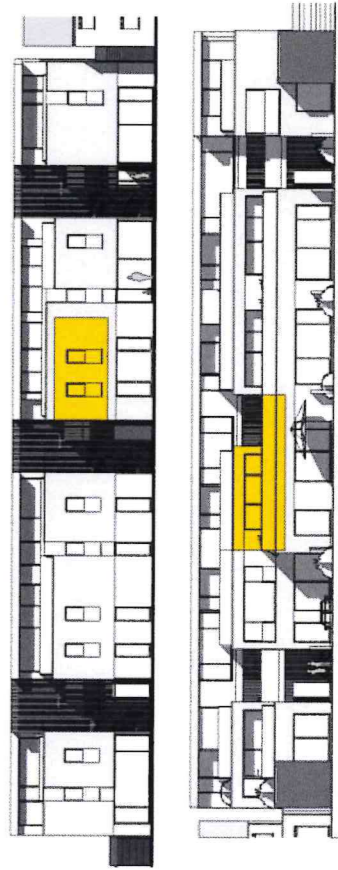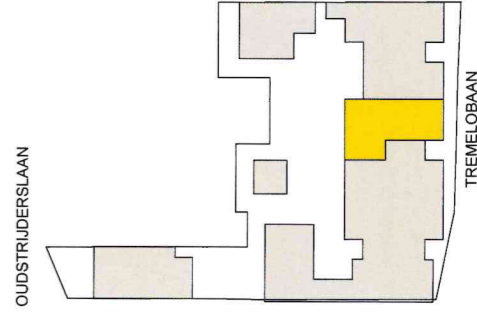

**VERKOOP**  
 verkoop: Ignace Leysen  
 plan : verkoop app 06- 1e  
 plan nr. : 11  
 datum : 12/08/2013  
 schaal : zoals aangeduid

**ARCHITECT**  
 MG architecten bvba  
 Haachisebaan 4  
 3140 Keerbergen  
 website : [www.mgarchitecten.be](http://www.mgarchitecten.be)  
 Tel. : 015/63 85 53  
 Email : [kantoor@mgarchitecten.be](mailto:kantoor@mgarchitecten.be)

