


Bestaande en blijvende scheidingsmuur

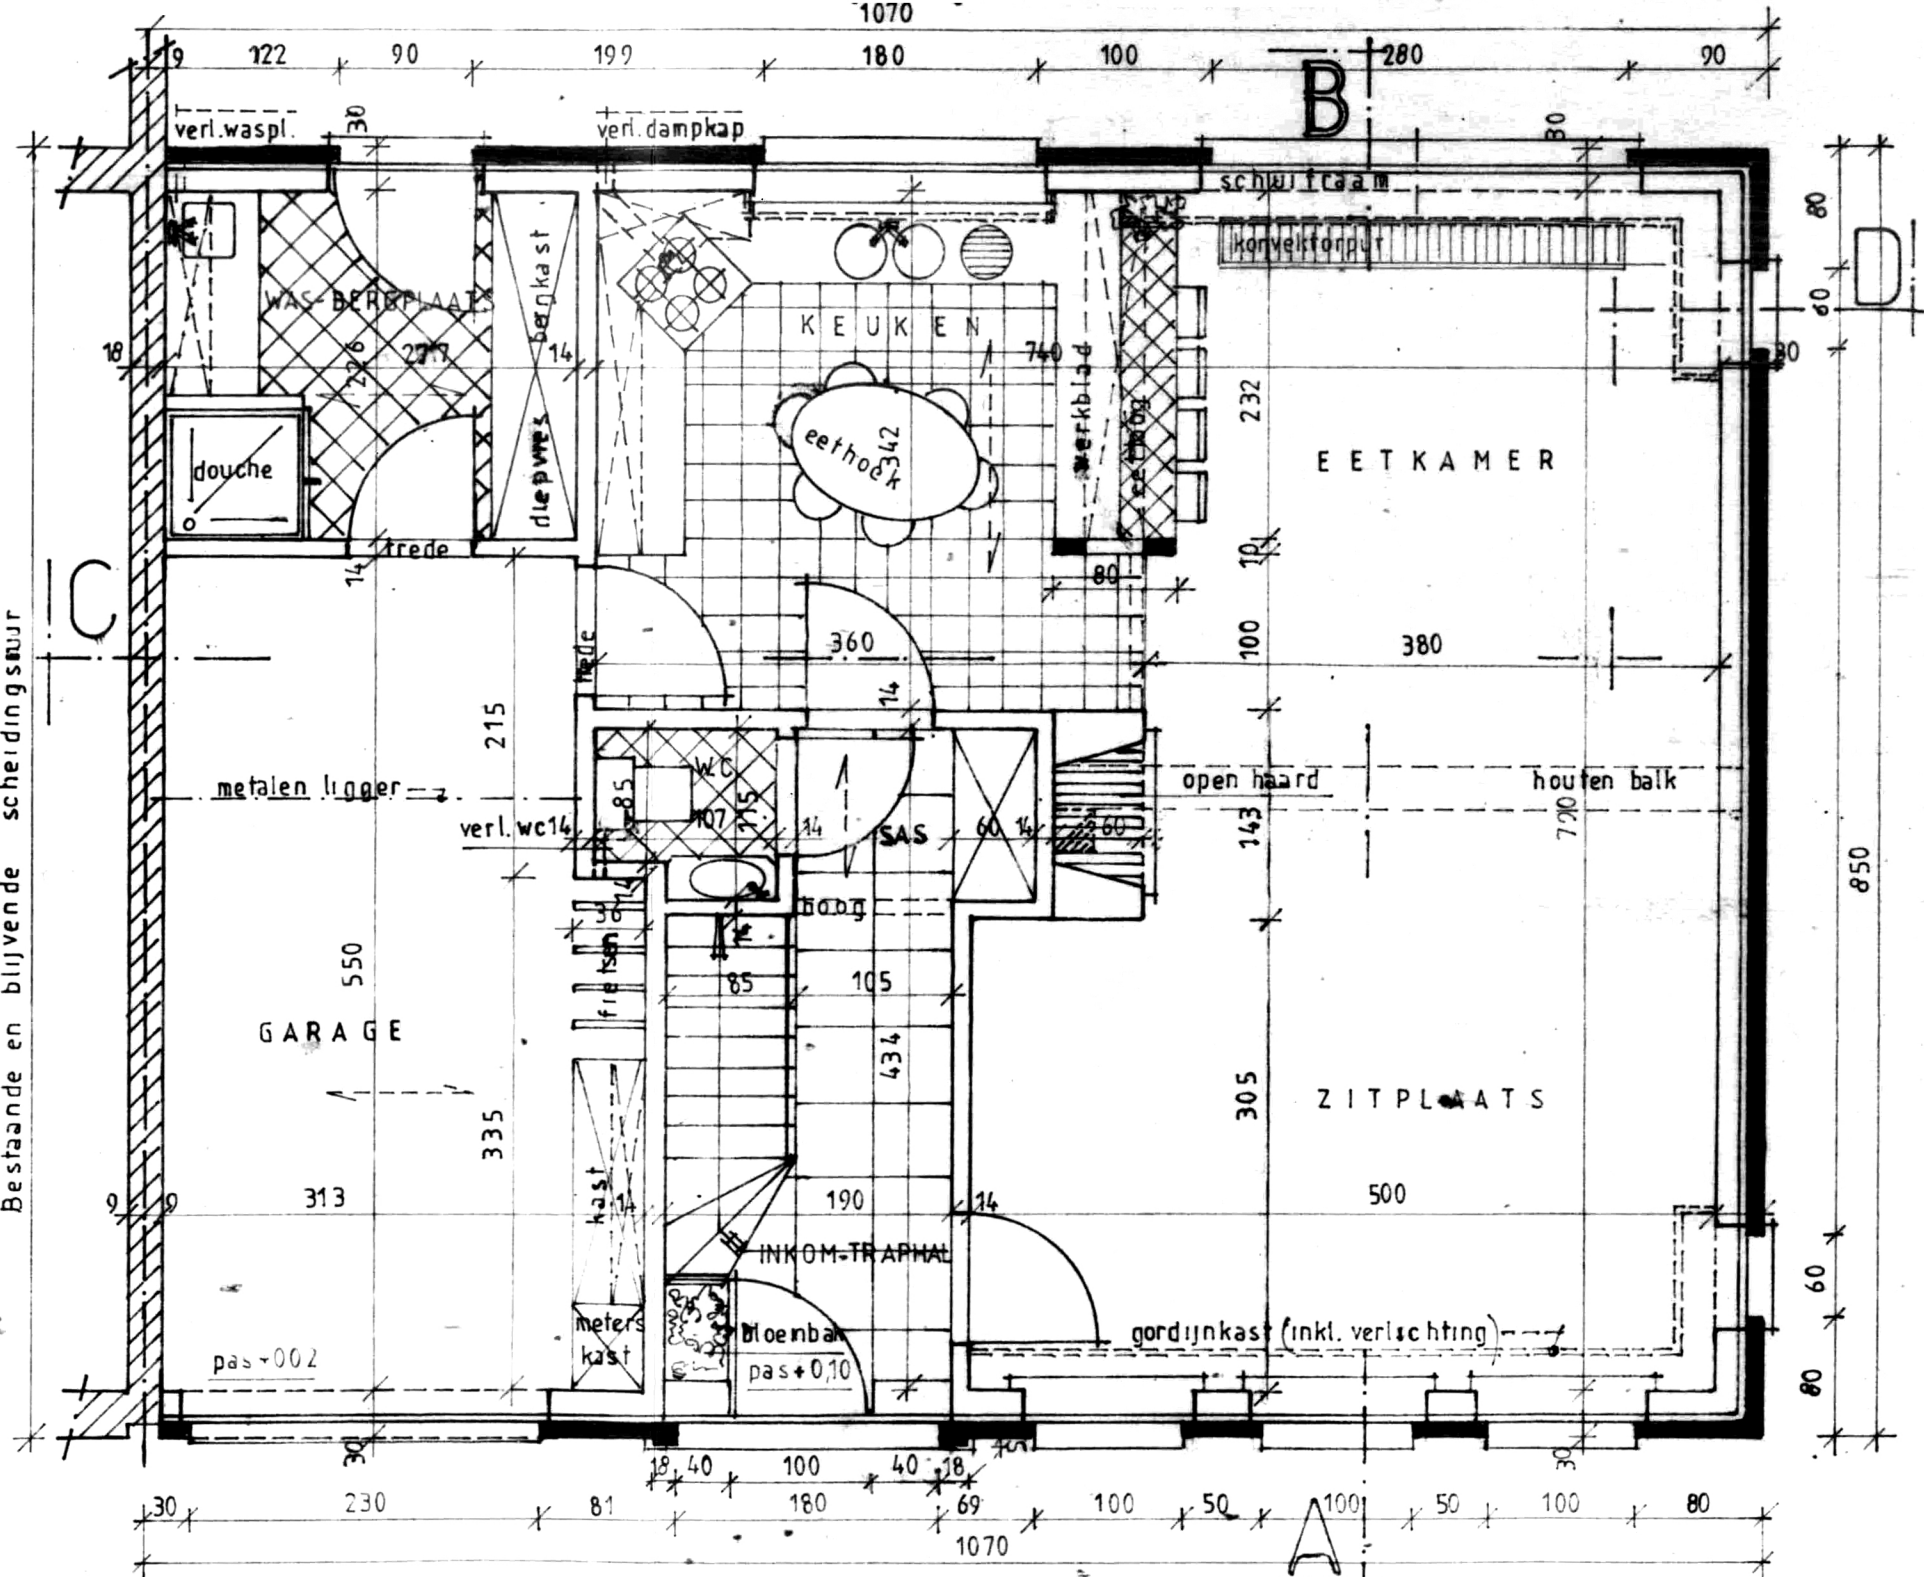

GELIJKVLOERSPLAN