


Tweede verdiep **app. 339.03.02**

OPPERVLAKTE	108,58 m ²	TERRAS	86,69 m ²	KAMERS	2
-------------	-----------------------	--------	----------------------	--------	---

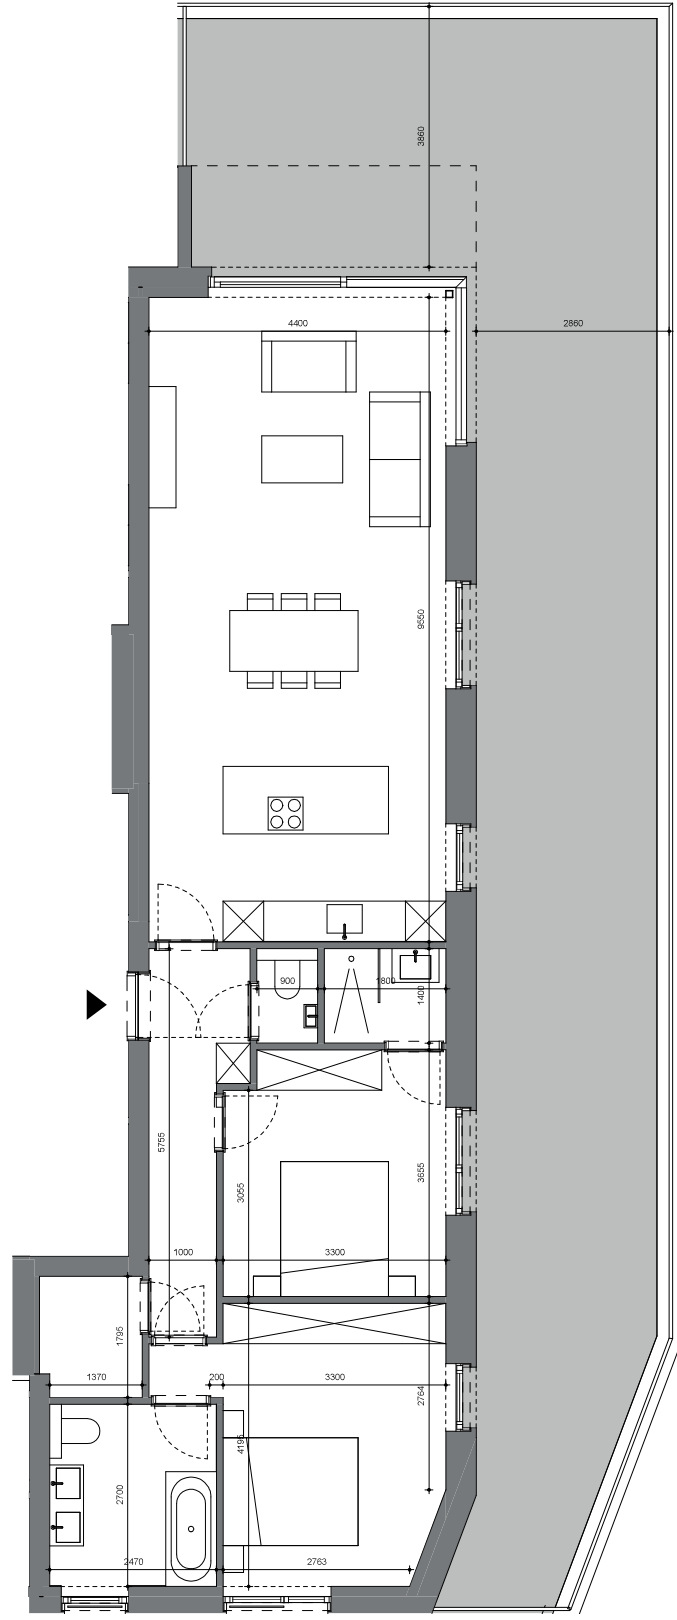

DLJK

Datum 16.04.2026

De bouwpromotor behoudt het recht wijzigingen aan te brengen aan deze plannen, opgelegd door de bevoegde autoriteiten of door de regels van de kunst. Alle afmetingen dienen ter plaatse opgemeten te worden. Afwijkingen in maat ten opzichte van de plannen zijn mogelijk en zijn geen voorwerp voor prijszwaarlijzen. Het getoonde meubilair is enkel ter illustratie. Voor het meubilair inbegrepen in de prijs geldt enkel het prijsgedebiet. De indeling van de keukens en de badkamers wordt enkel ter illustratie meegedeeld. De op plan vermeldde oppervlaktes zijn bruto oppervlaktes.

