


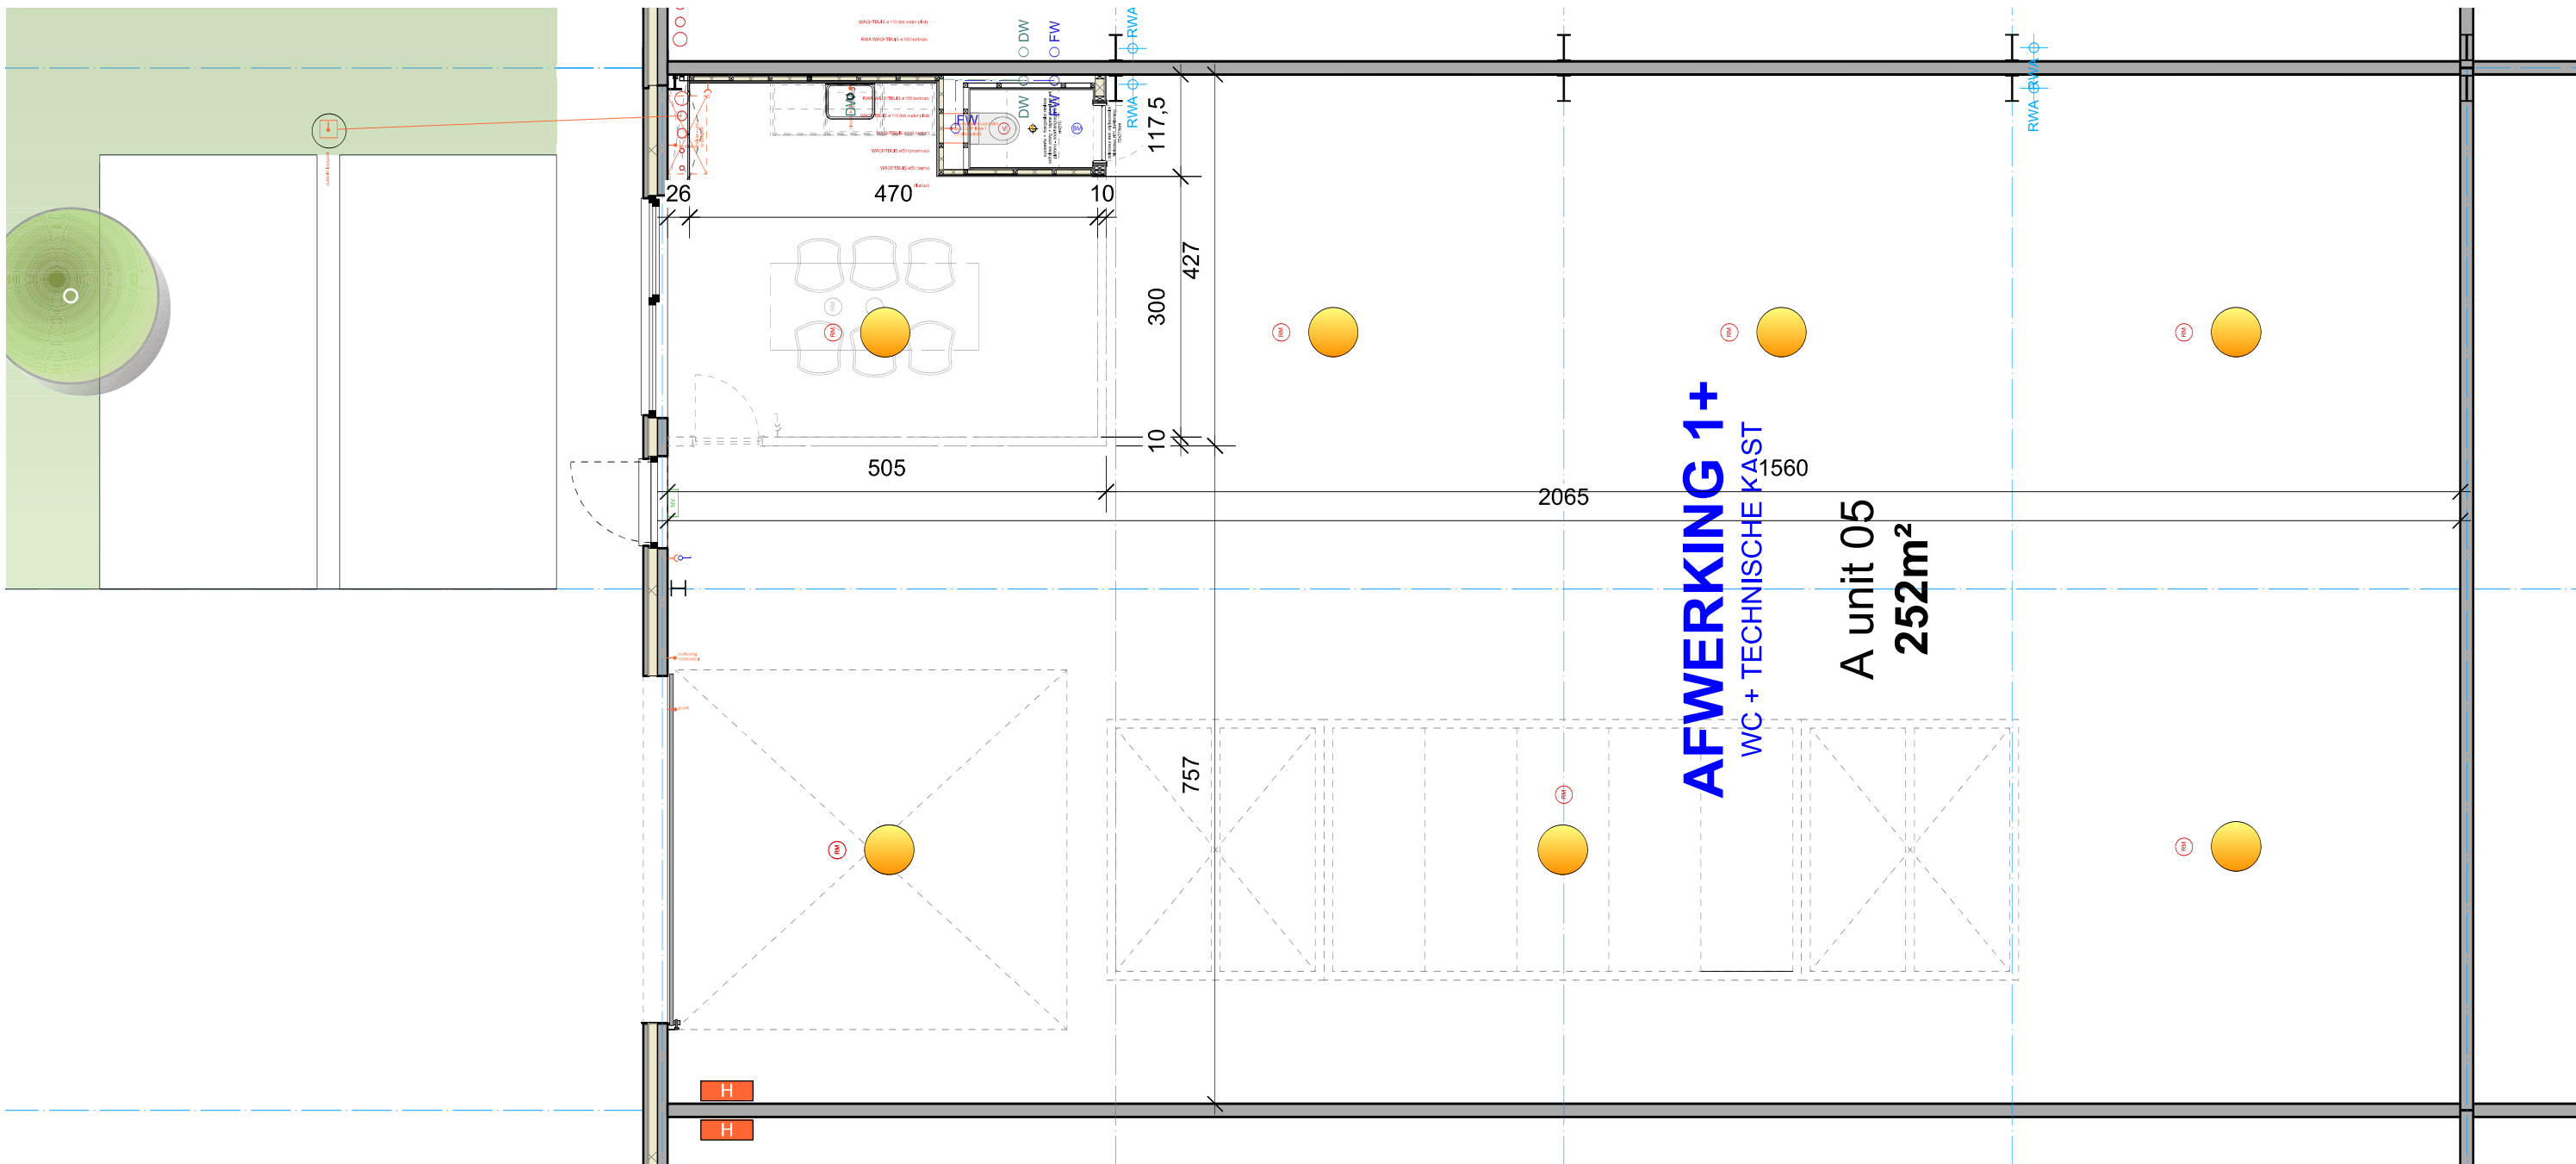

005

RIJMENAM - afwerking unit A05

ONTWERPTEKENING

DATUM: juli 2026

JENI INVEST NV
Everdongenlaan 7d B2 2300 Turnhout
SCHAAL 1/75