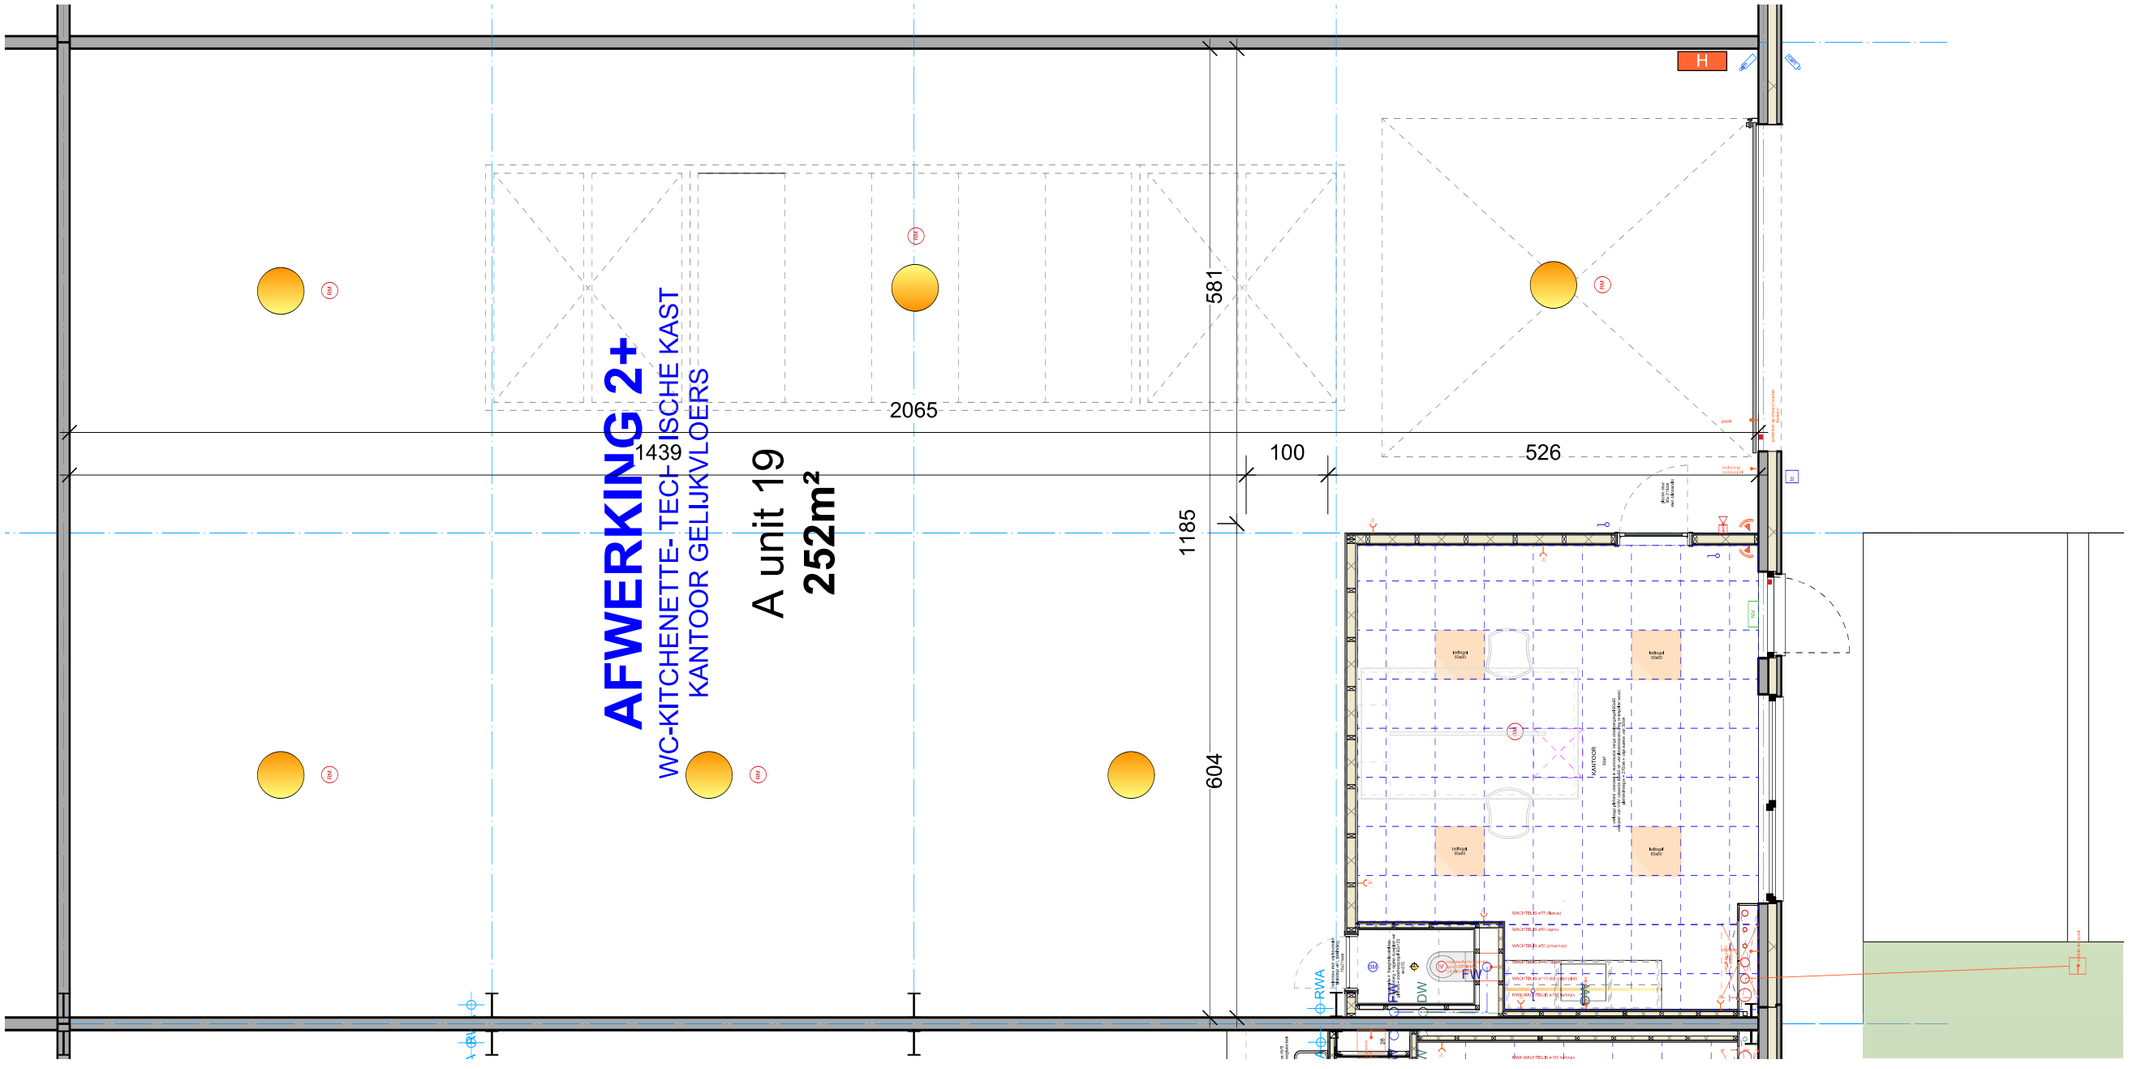


019	RIJMENAM - afwerking unit A19
	ONTWERPTEKENING DATUM: juni 2026

JENI INVEST NV
Everdongenlaan 7d B2 2300 Turnhout
SCHAAL 1/75