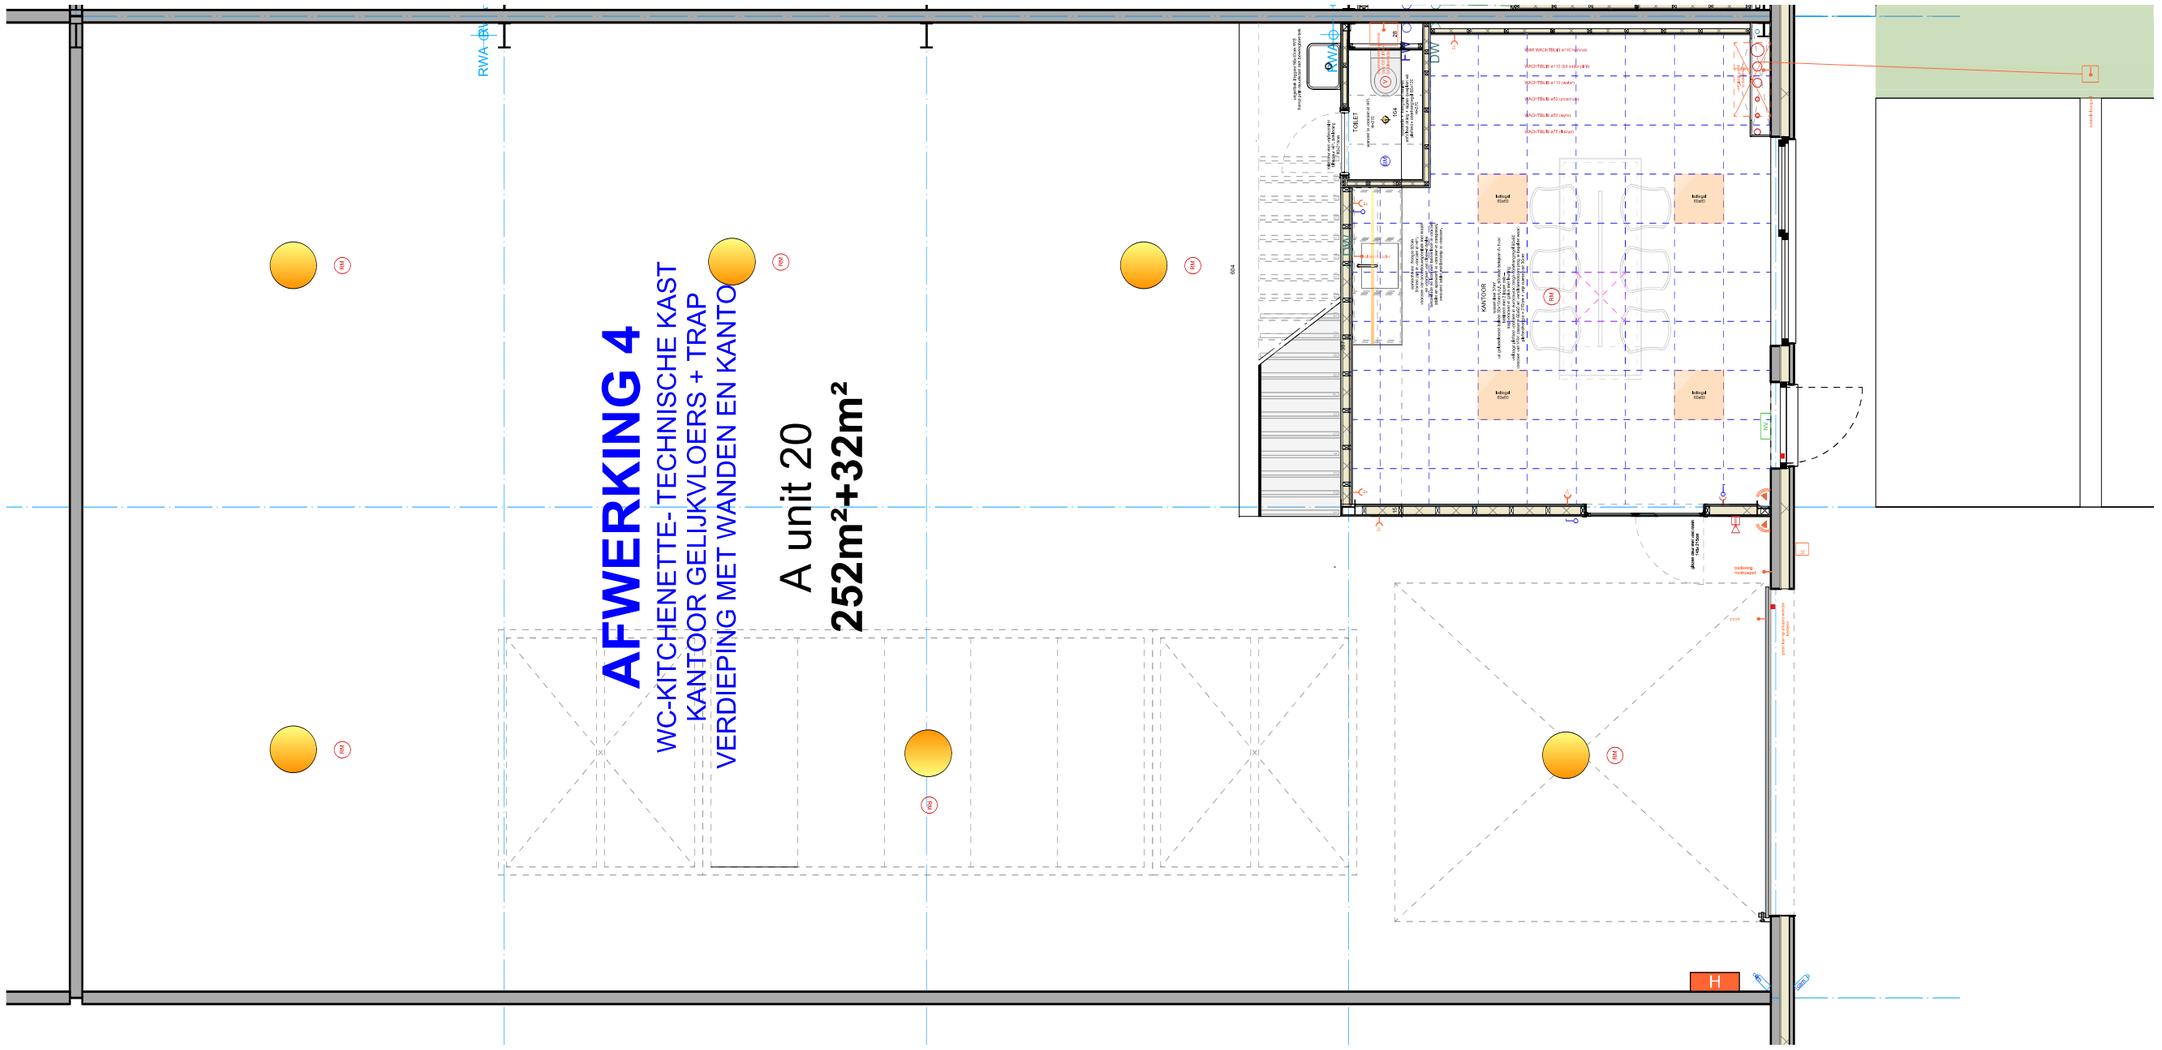


N

020	RIJMENAM - afwerking unit A20	
	ONTWERPTEKENING DATUM: juli 2026	JENI INVEST NV Everdongenlaan 7d B2 2300 Turnhout SCHAAL 1/75