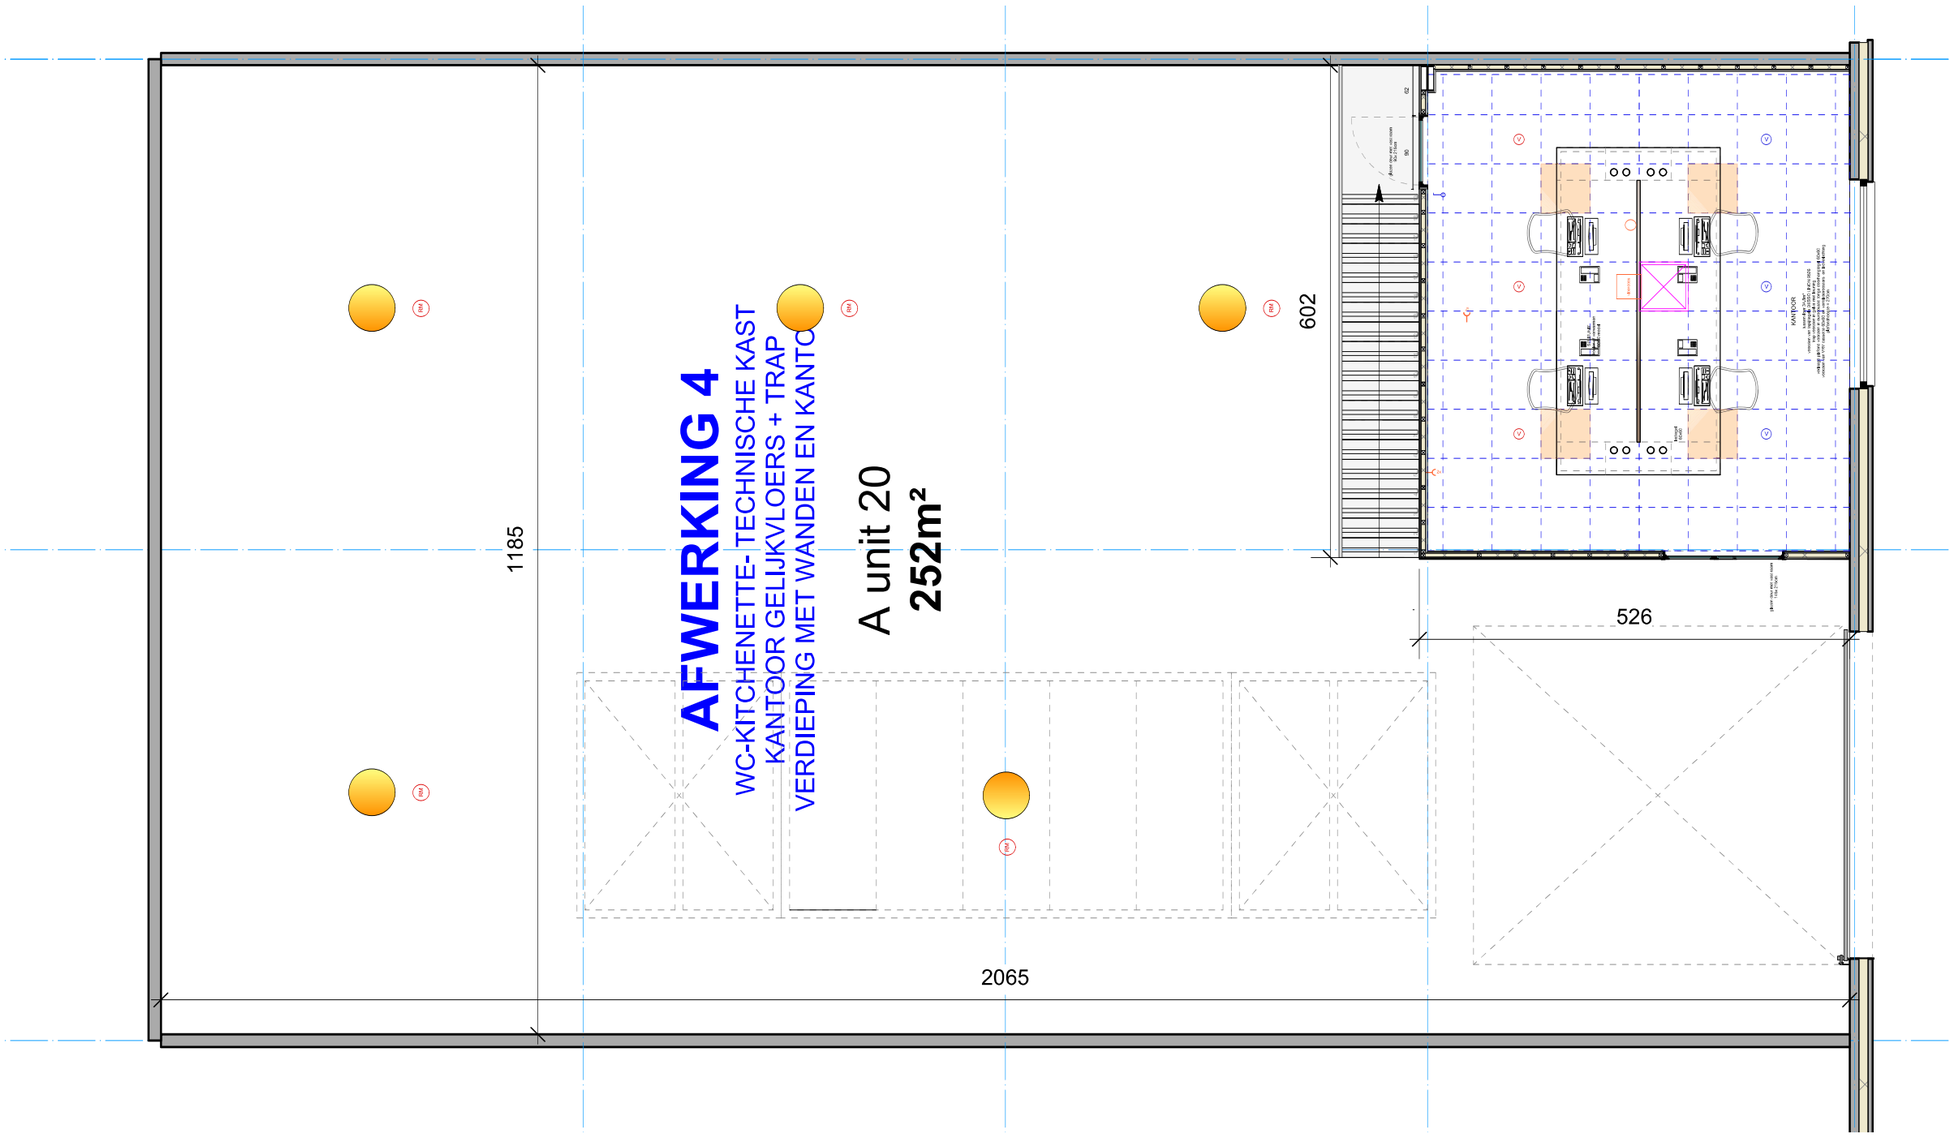


N

020.1	RIJMENAM - afwerking unit A20 - niv1	
	ONTWERPTEKENING DATUM: juni 2026	JENI INVEST NV Everdongenlaan 7d B2 2300 Turnhout SCHAAL 1/75