


Dorpsstraat 51 & 53
2970 Schilde

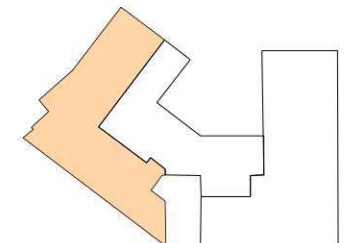

WOONEENHEID APP 1.3

VERDIEPING: +1
KAMERS: 2
BVO WONING: ca. 97m²
BVO TERRAS: ca. 16,5m²

LEGENDE


-  PARKET
-  KERAMISCHE TEGELS NATTE RUIMTES
-  DRAGENDE (BUITEN)WANDEN EN SCHACHTWANDEN
-  NIET-DRAGENDE BINNENWANDEN
-  VERLAAGD PLAFOND



0 1 2m
SCHAALVERDELING

Dit commerciële plan is louter indicatief. Voor de materialen wordt verwezen naar het verkoopslastenboek. Voor de technische gegevens verwijzen we naar de uitvoeringsplannen van de architect. Aan deze tekeningen kunnen geen rechten worden ontleend. Ingetekend meubilair wordt niet in basis voorzien, buiten de sanitaire toestellen en de keuken.



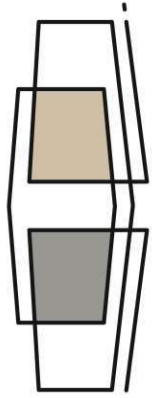


guiboertus

Dorpsstraat 51 & 53
2970 Schilde



ONDERGRONDSE VERDIEPING

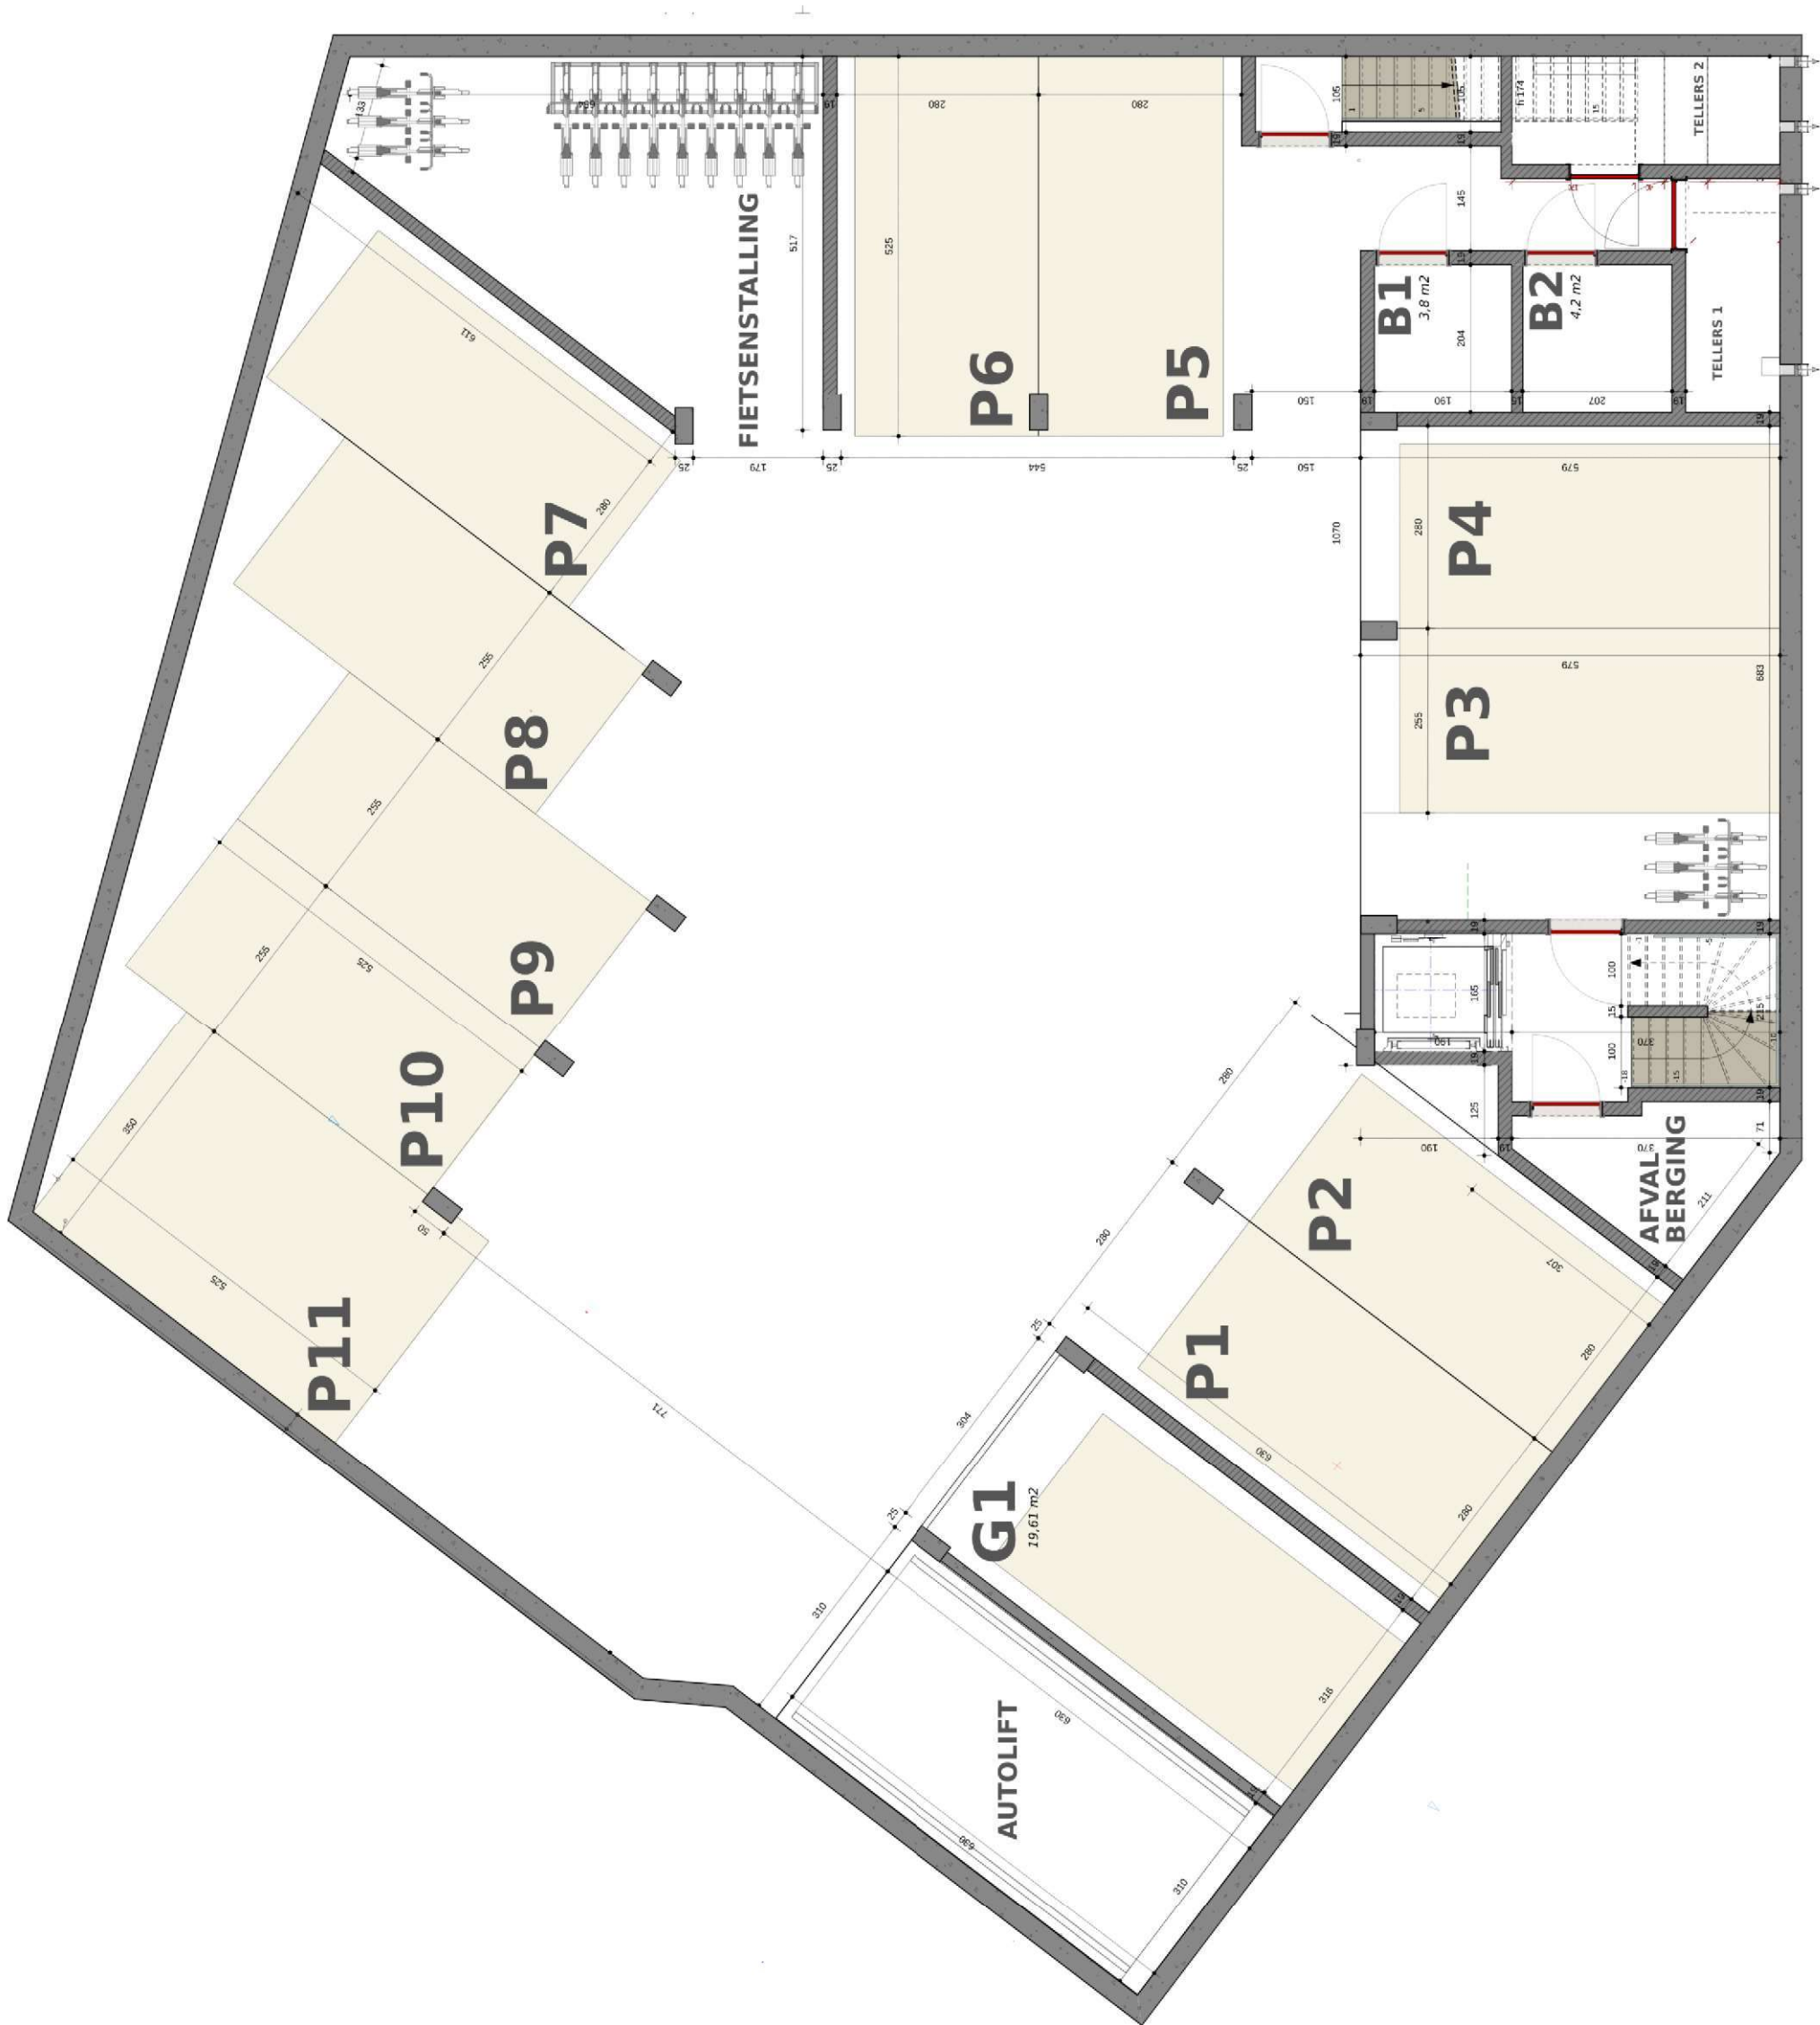

Dit commerciële plan is louter indicatief. Voor de materialen wordt verwezen naar het verkoopslastenboek. Voor de technische gegevens verwijzen we naar de uitvoeringsplannen van de architect. Aan deze tekeningen kunnen geen rechten worden ontleend.