





ACHTERGEVEL

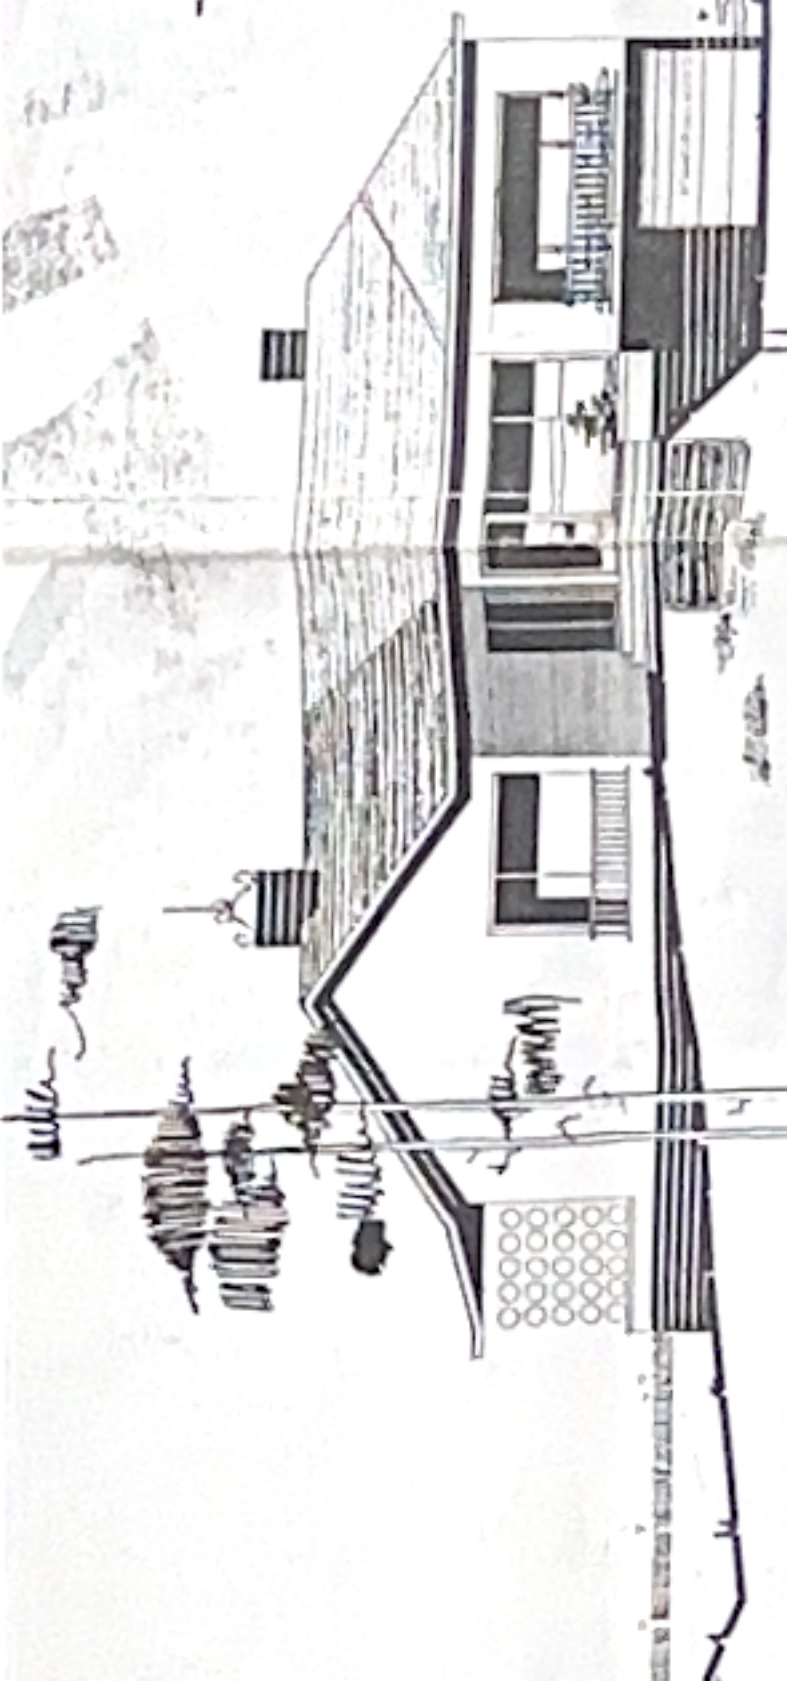

VOORGEVEL

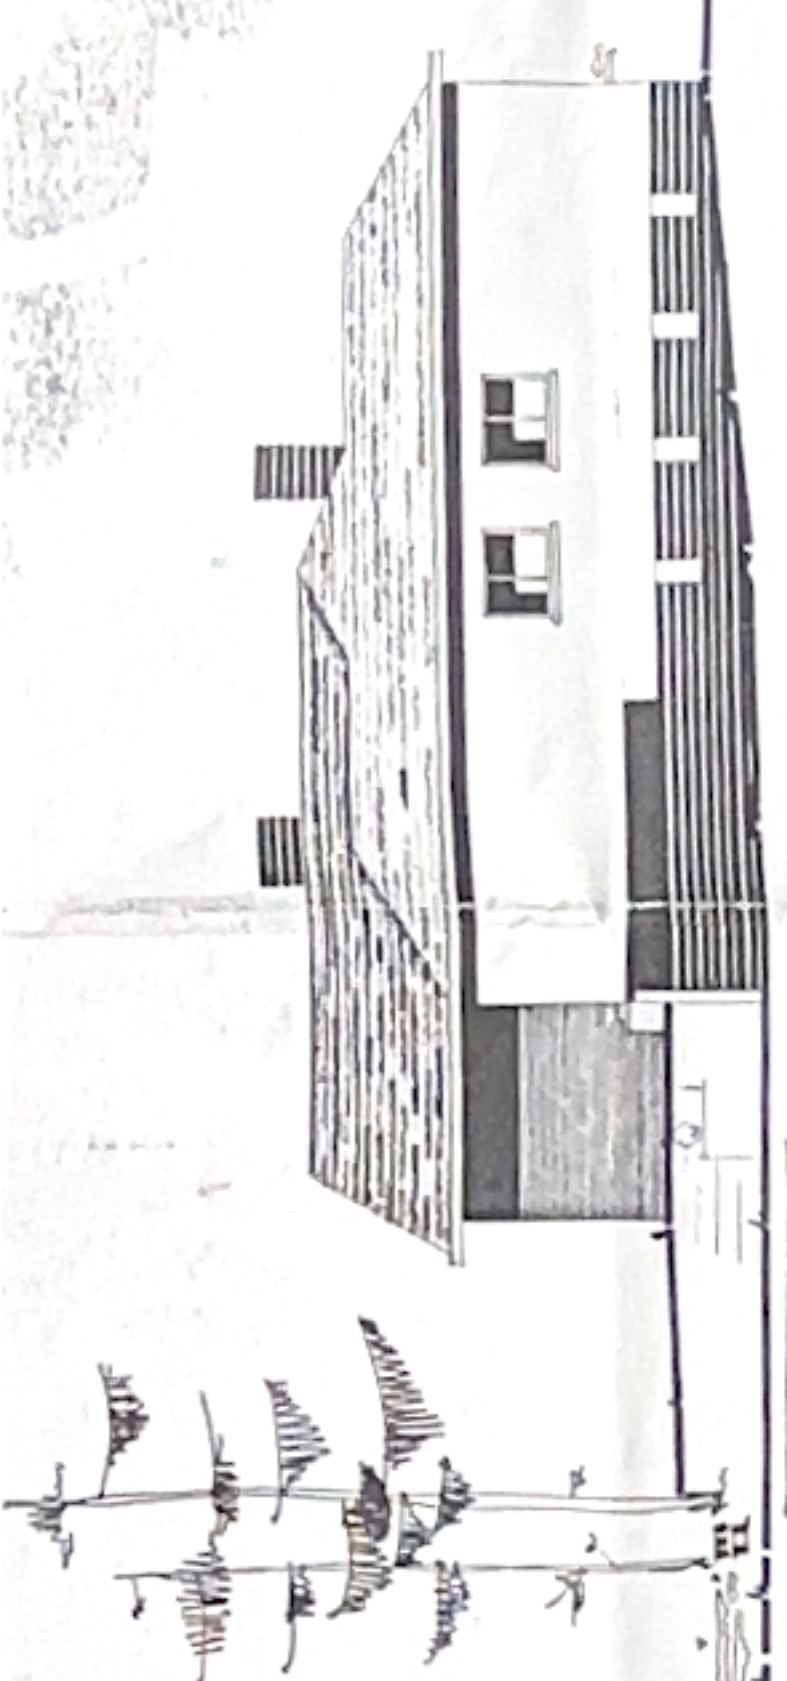


RECHTER ZUGGEVEL




LINKER ZUGGEVEL

AFMETING-PLAATSING VAN BALKEN-STEUNPUNTEN EN VAKWERKEN VOLGENS STUDIEBUREEL


LIGGINGPLAN
 SEKTIE A DEN DRUJCKE
 DELEN VAN N° 338 35 EN 36
 LOT 263

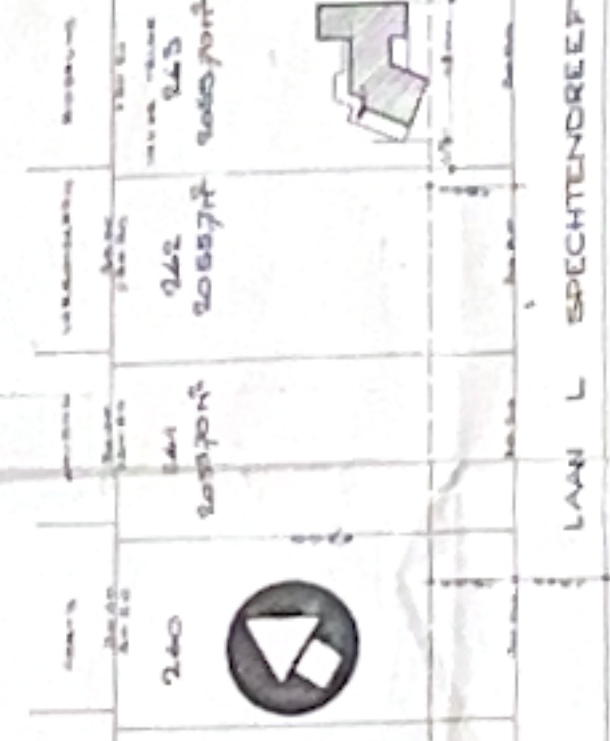

SITUATIEPLAN

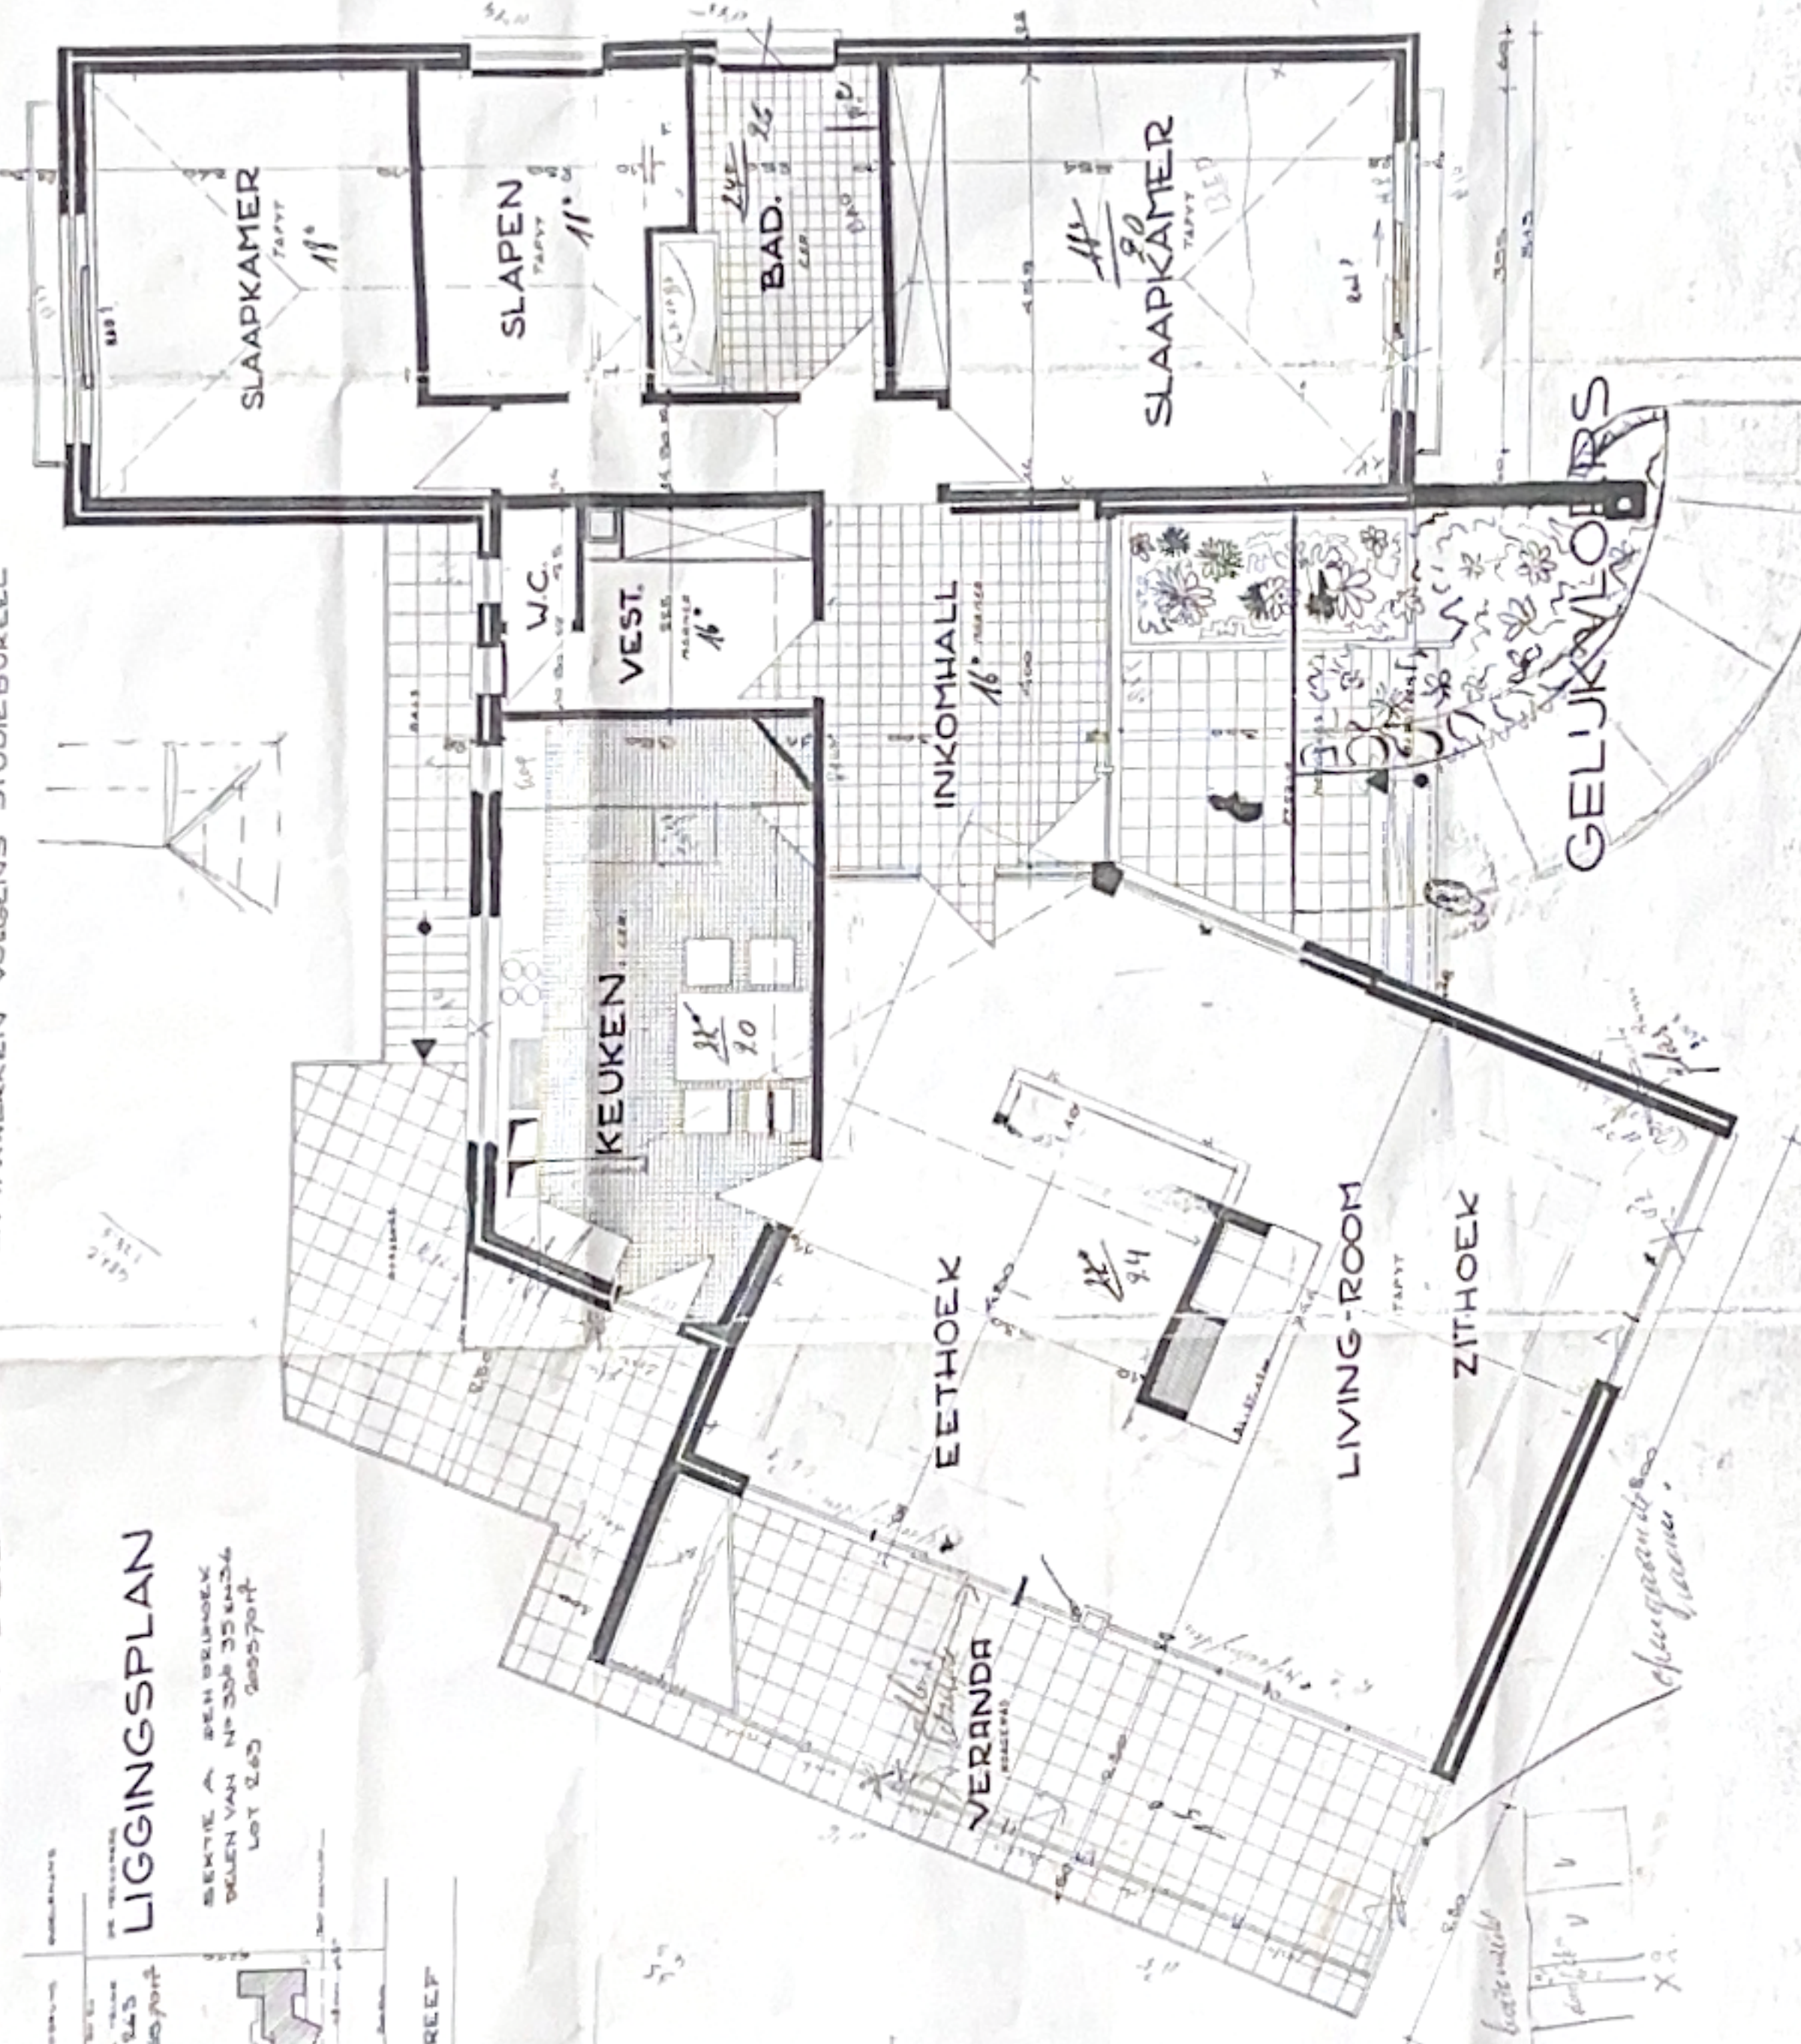

DOORSNEDE

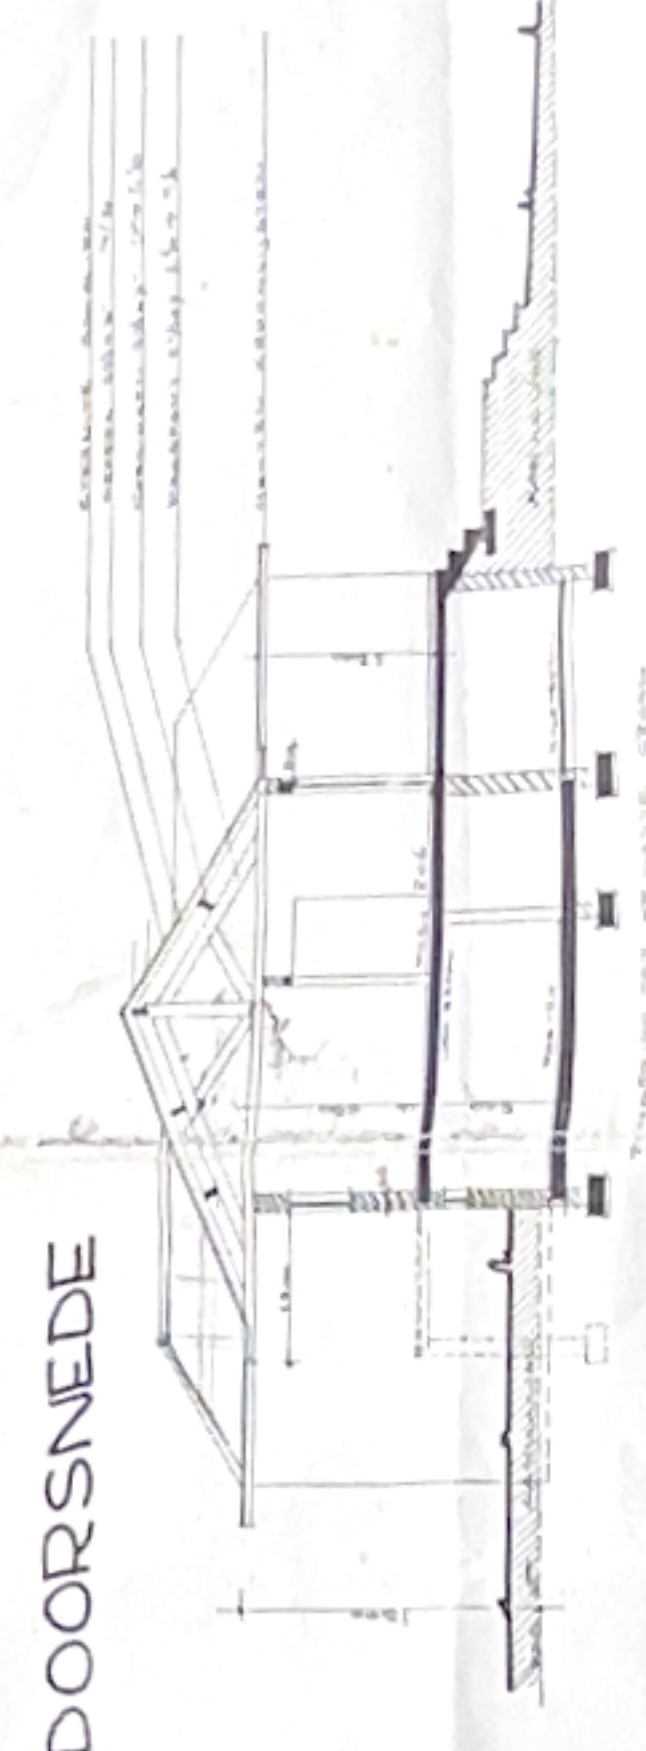

MATERIALEN

CEVELSTEEN WIT GESCHILDERD
 PLINT SOMMER WAS-STOF DEUR
 BAKSTEENKING EYENITE SINGELIEN
 WAREN KONUN W.N.S.
 TEGELN-TEGELN SLEK
 TOEGELD SLAUNE HEEBSTEEN
 WEGELIJSTEN HOOT
 CLAUSTREA VOORGEVEL (VERANDA)

HALLE

AANVRAAG TOT HET BOUVEN
 VAN EEN LANDHUIS OP GROND
 GELEGEN IN SPECHTENDREEF
 SEKTIE A DEN DRUJCKE DE-
 LEN VAN N° 338 35 EN 36 LOT 263
 2055 70 M2



FUNDERING-RIOLERING

VAN DE VELDE FELIX

SAENEN, G.

*meer, Studee A met, antwachten
 of bevestiging van de te bevestiging*

GELIJKVLOERS

