



GEVEL ZUID. Sch. 2%

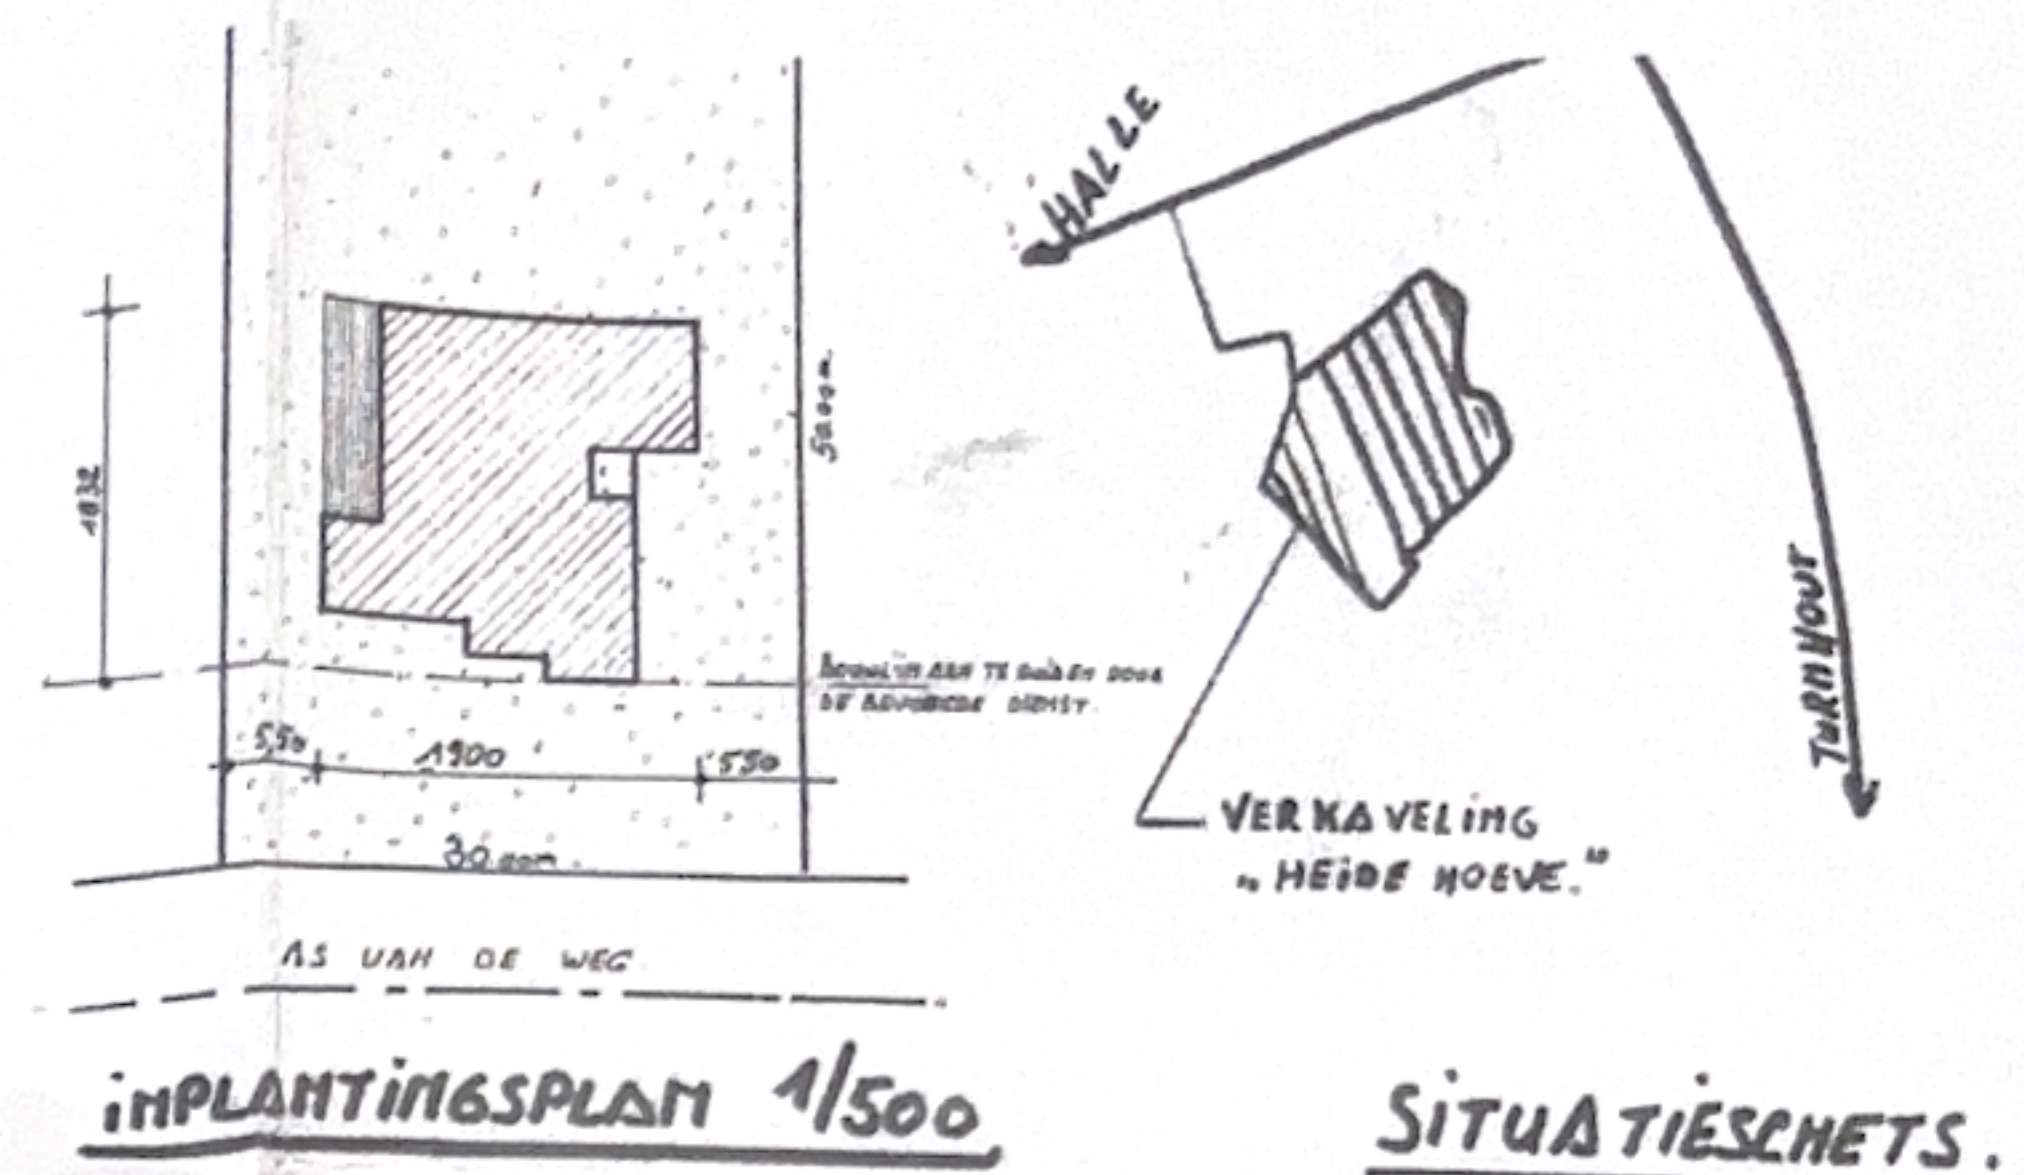


INPLANTINGSPLAN 1/500


SITUATIESCHETS.

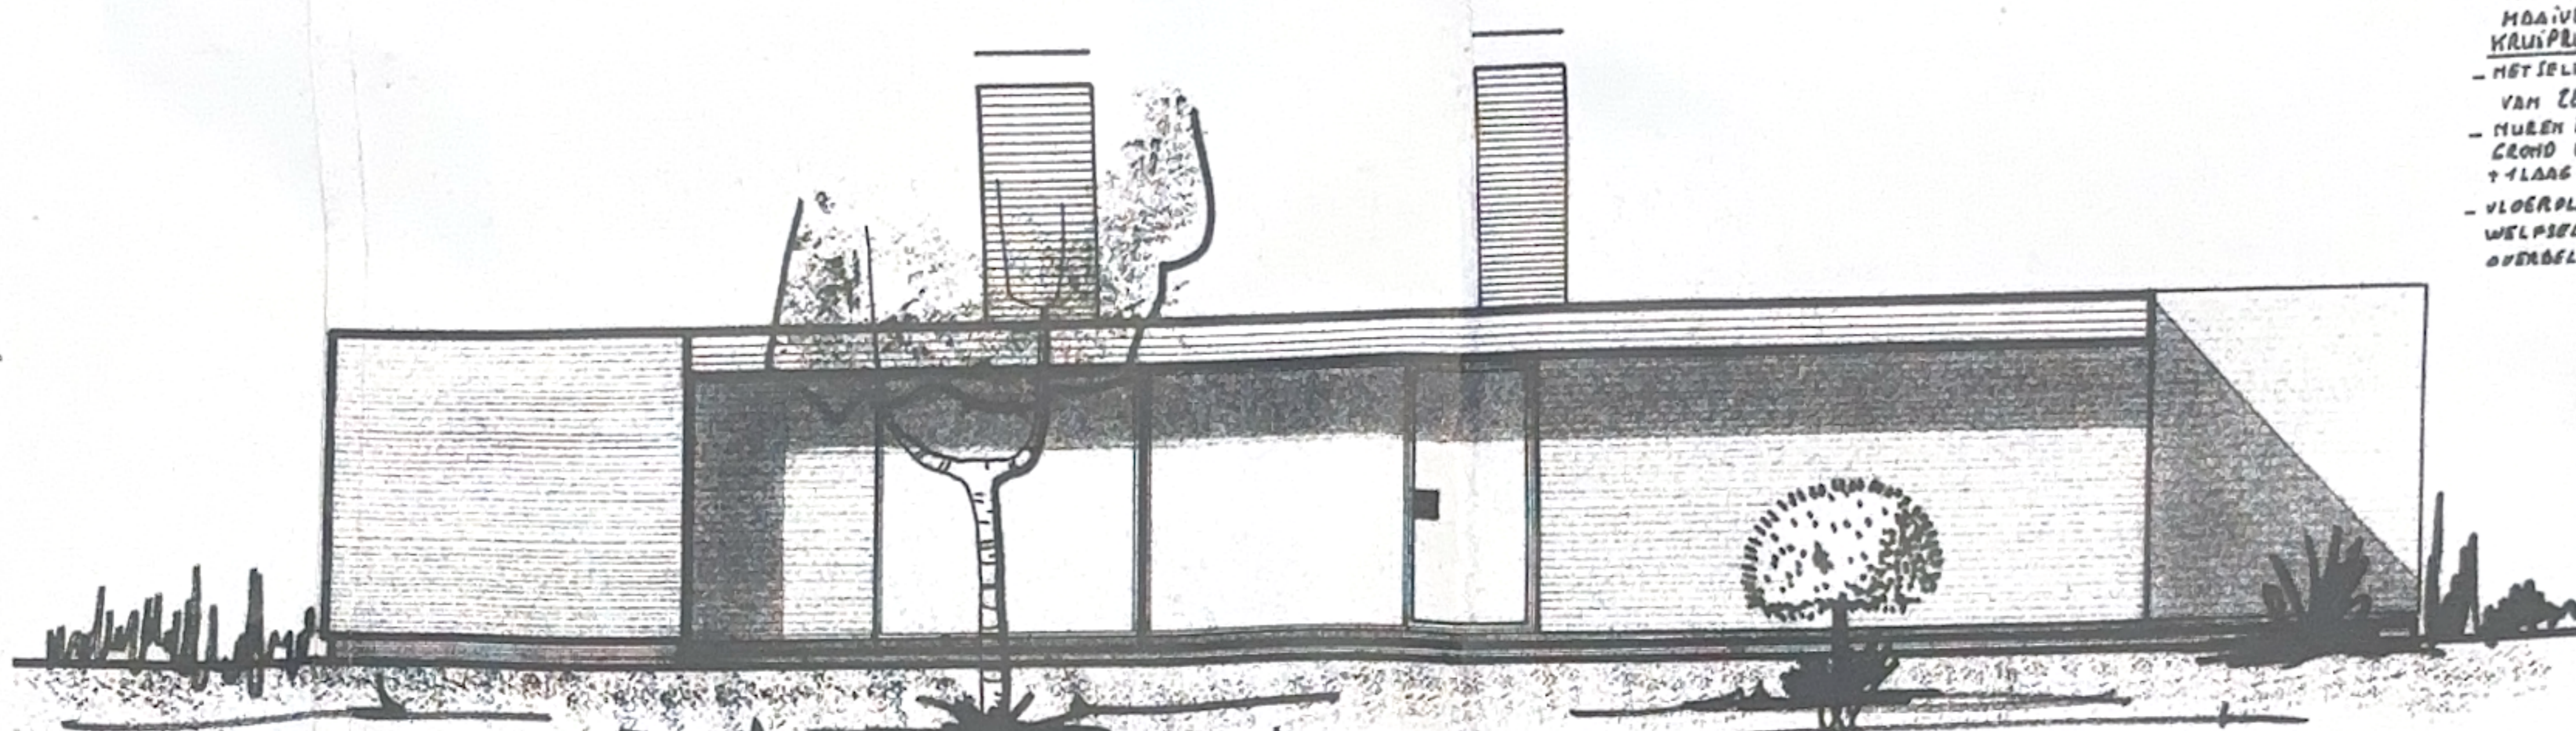

GEVEL WEST. Sch 2%.

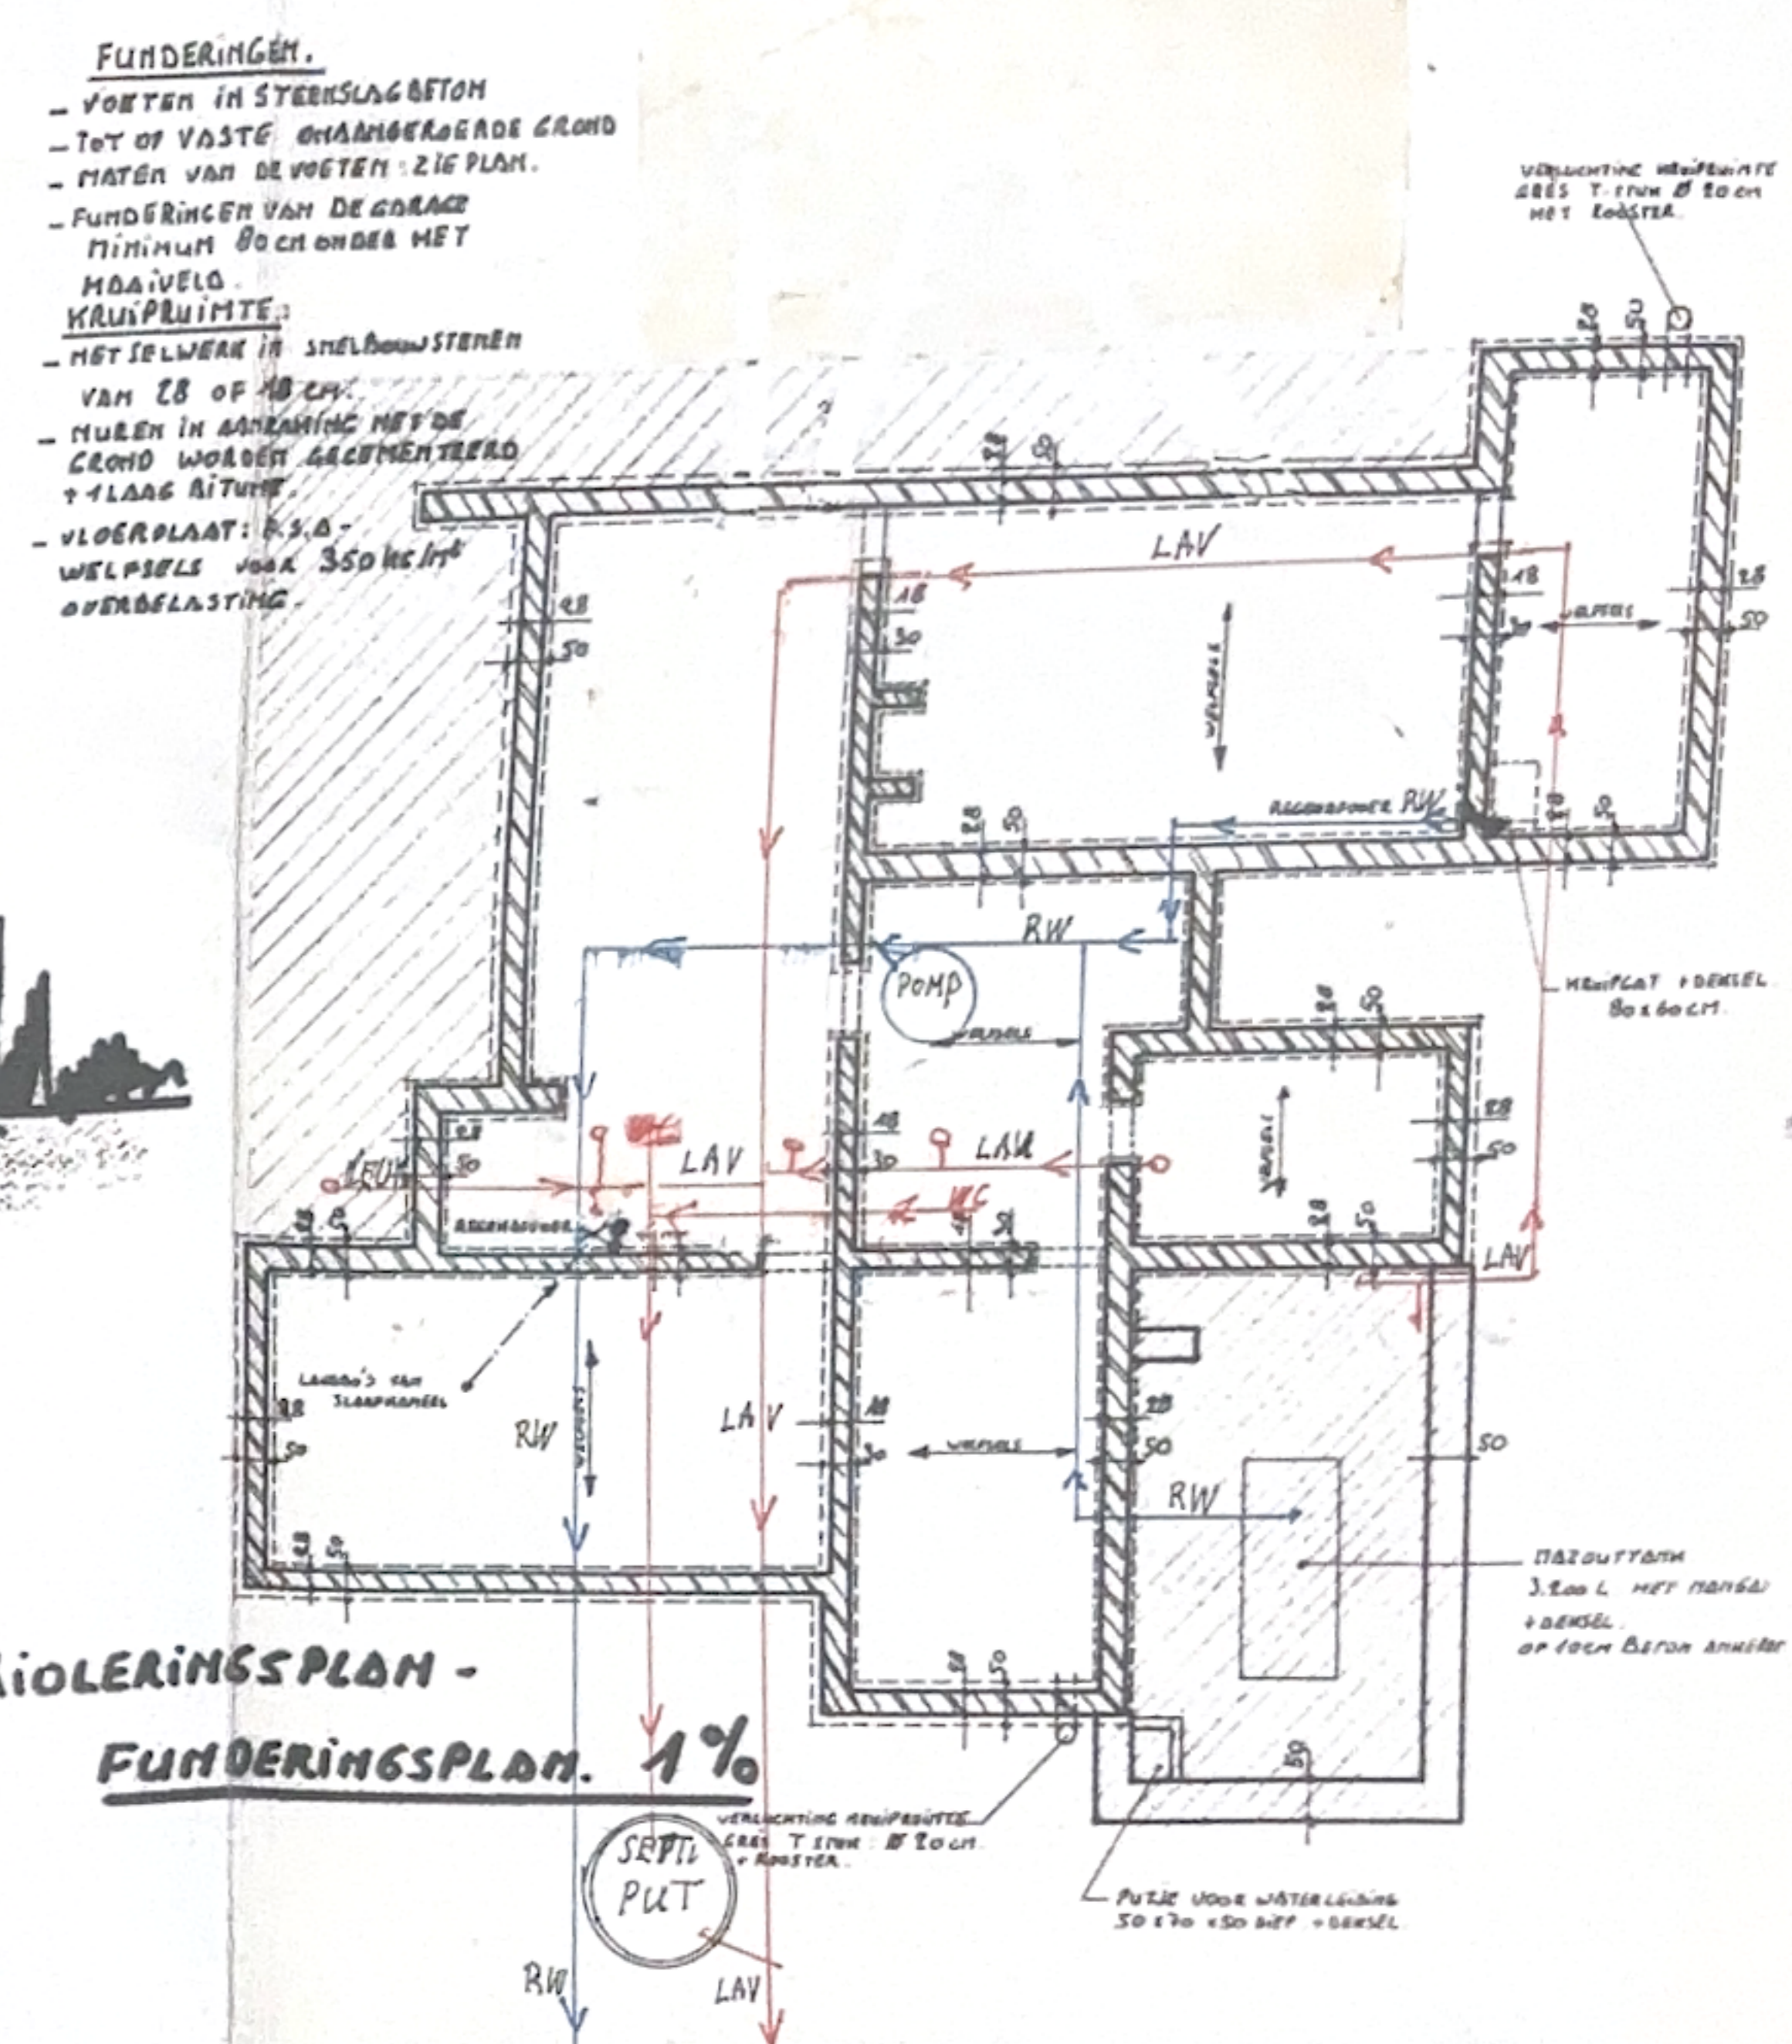

RIOLERINGSPLAN - FUNDERINGSPLAN. 1%

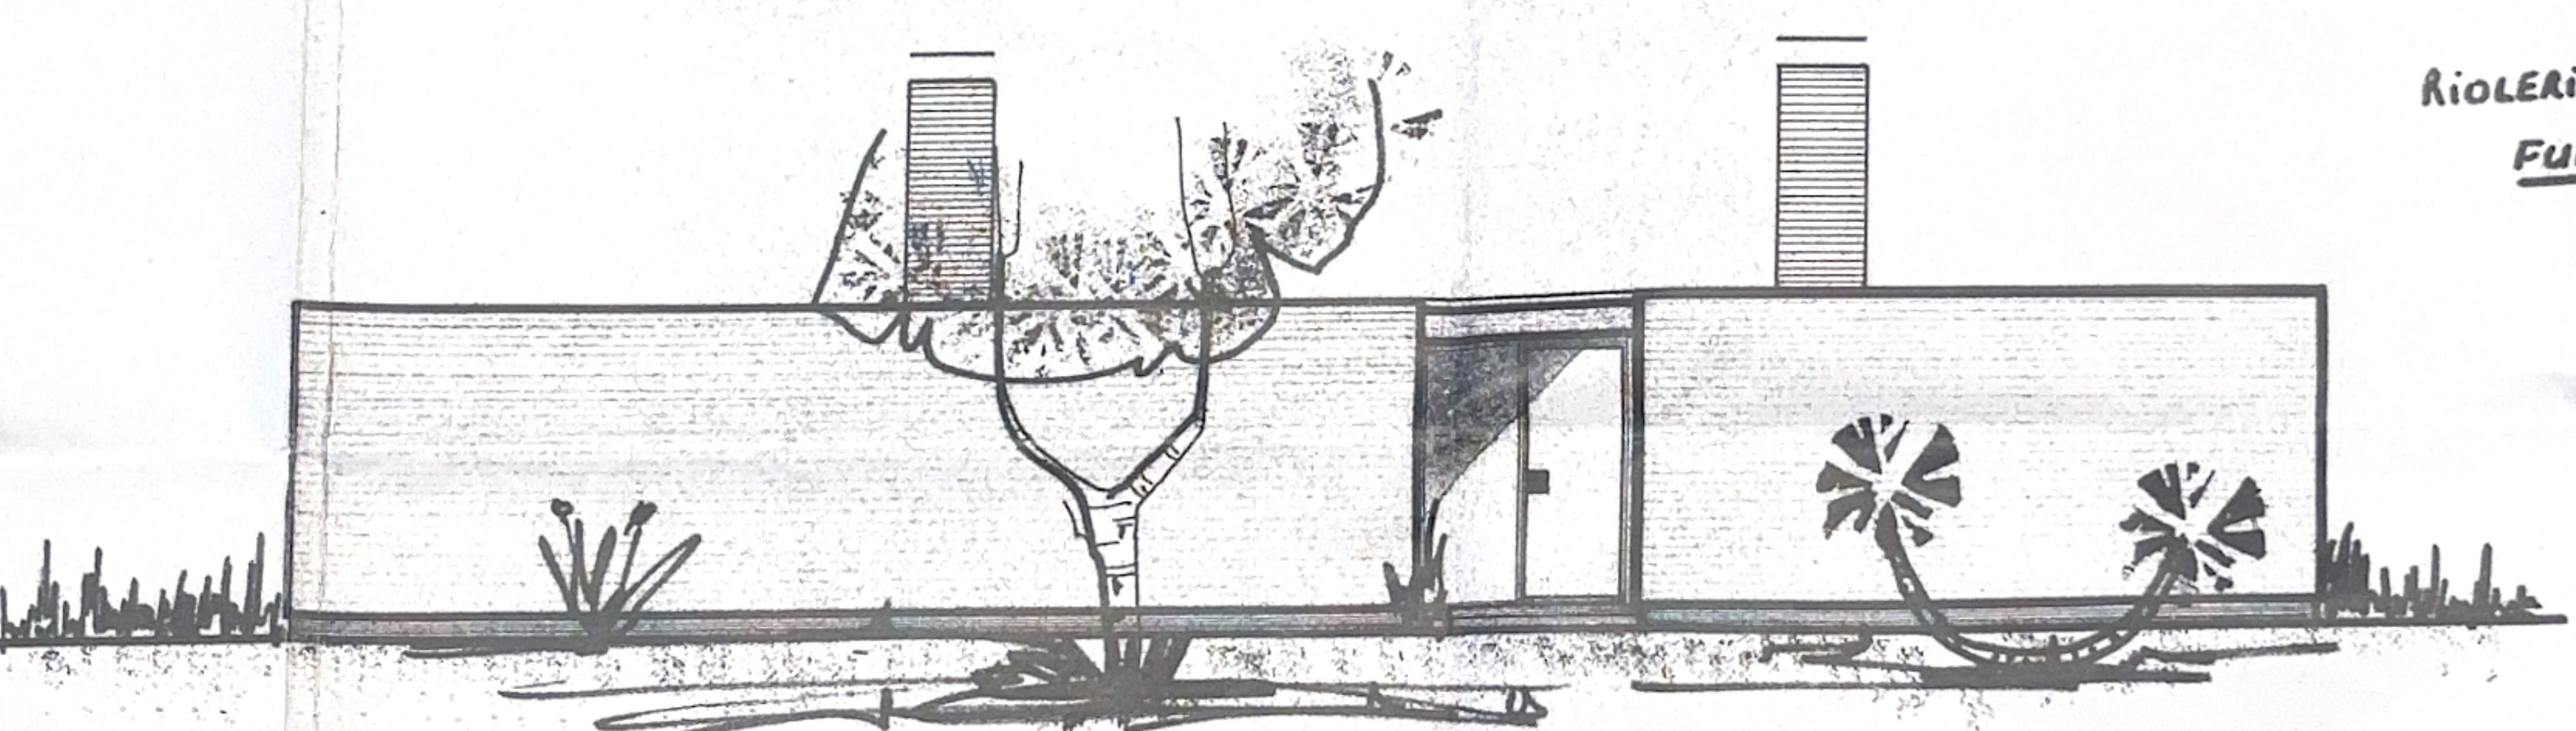

GEVEL NOORD. Sch. 2%

**GEMEENTE HALLE - MOPPEN.**  
**ONTWERP: LANDHUIS.**  
**BOUWHEER: CALLEBAUT W.**  
**KARME LIETENSTRAAT 89.**  
**BERCHEN - ANTWERPEN.**

**BOUWPERCEEL: GEMEENTE HALLE - MOPPEN**  
**VERKAVELING: HEIDE NOEVE Lot 7**  
**ASALEN LAAT AS**  
**VERKAVELINGSNUMMER: 039/026 (2)**

**MATERIALEN.**

METELWERK: PLINT METSELWERK + BOVENDAKSE SCHOUW: BEVINE GEZANDE SASSTEN 15-16-17 H.M.

OPGAAND METSELWERK: 1/2 KEUS BEERSE BAKSTEN OM WIT TE SCHILDEREN. SHELBOUW DANSTENEM.

VLOERPLAAT: F.S.A. WELFELS BOVEN KRAUPEINTE: VOOR 350KG/M<sup>2</sup> OVERBELASTING.

GARAGE: 12 CM STEENSLAG BETON LICHT GEWOND.

VLOEREN: SPLUTTEGELS + CHAPPE + KORODUR NIJVERHEIDSVLOER.

DORRENSTUKTIE: HOUTEN BALKEN 6/4 x 21 CM (VERLUCHTEN) + STRAMIT-DAMPPLATEN.

DAKAFWERING: BITUMINEUSE AFWERING + GRINT.

DAKBOORD: APZELIA DOUSSIE AEPANING VERDENT NAGELN (1/2 KEUS)

PLAFONDS: R.H.D. BEPLANNING 2/2 KEUS VERDENT NAGELN.

ISOLATIE: SCH ROTSWOL TUSSEN BRUGGEN.

RAMPEN: STALEN RAMPEN OM ZWART TE SCHILDEREN.

GARAGEPOORT: STALEN KANTELPOORT BEERY-TOR 225 x 250 OM ZWART TE SCHILDEREN.

BEGLIZING: ISOLEREND + EENKEL SPEKTELGLAS + GEWONDEN DRAADGLAS.

OPEN HAARD: LATERE STUDIE.


C.V. HAZOUTBRANDER - HETEL + SANIT- WARMWATER PLAASTALEN HOLOM + PANEEL RADIATOREN.

V/T : V = 201,80 m<sup>2</sup>; T = 1650 m<sup>2</sup> V/T:  $\frac{201,80}{1650} = 0,122$ .

WONINGDICHTHEID:  $\frac{10.000 \text{ m}^3}{T} = \frac{10.000}{1650} = 6,06$ .

EIGENAAR	ARCHITECT	ADVIES	DATUM.
CALLEBAUT W. KARME LIETENSTR. 89 BERCHEN - ANTWERPEN	RO L.C. VAN HOOF ATELIER RONDFLEIN 21 MOL. T. 33.440.		20-12-68

VEL 1  
2IE VEL

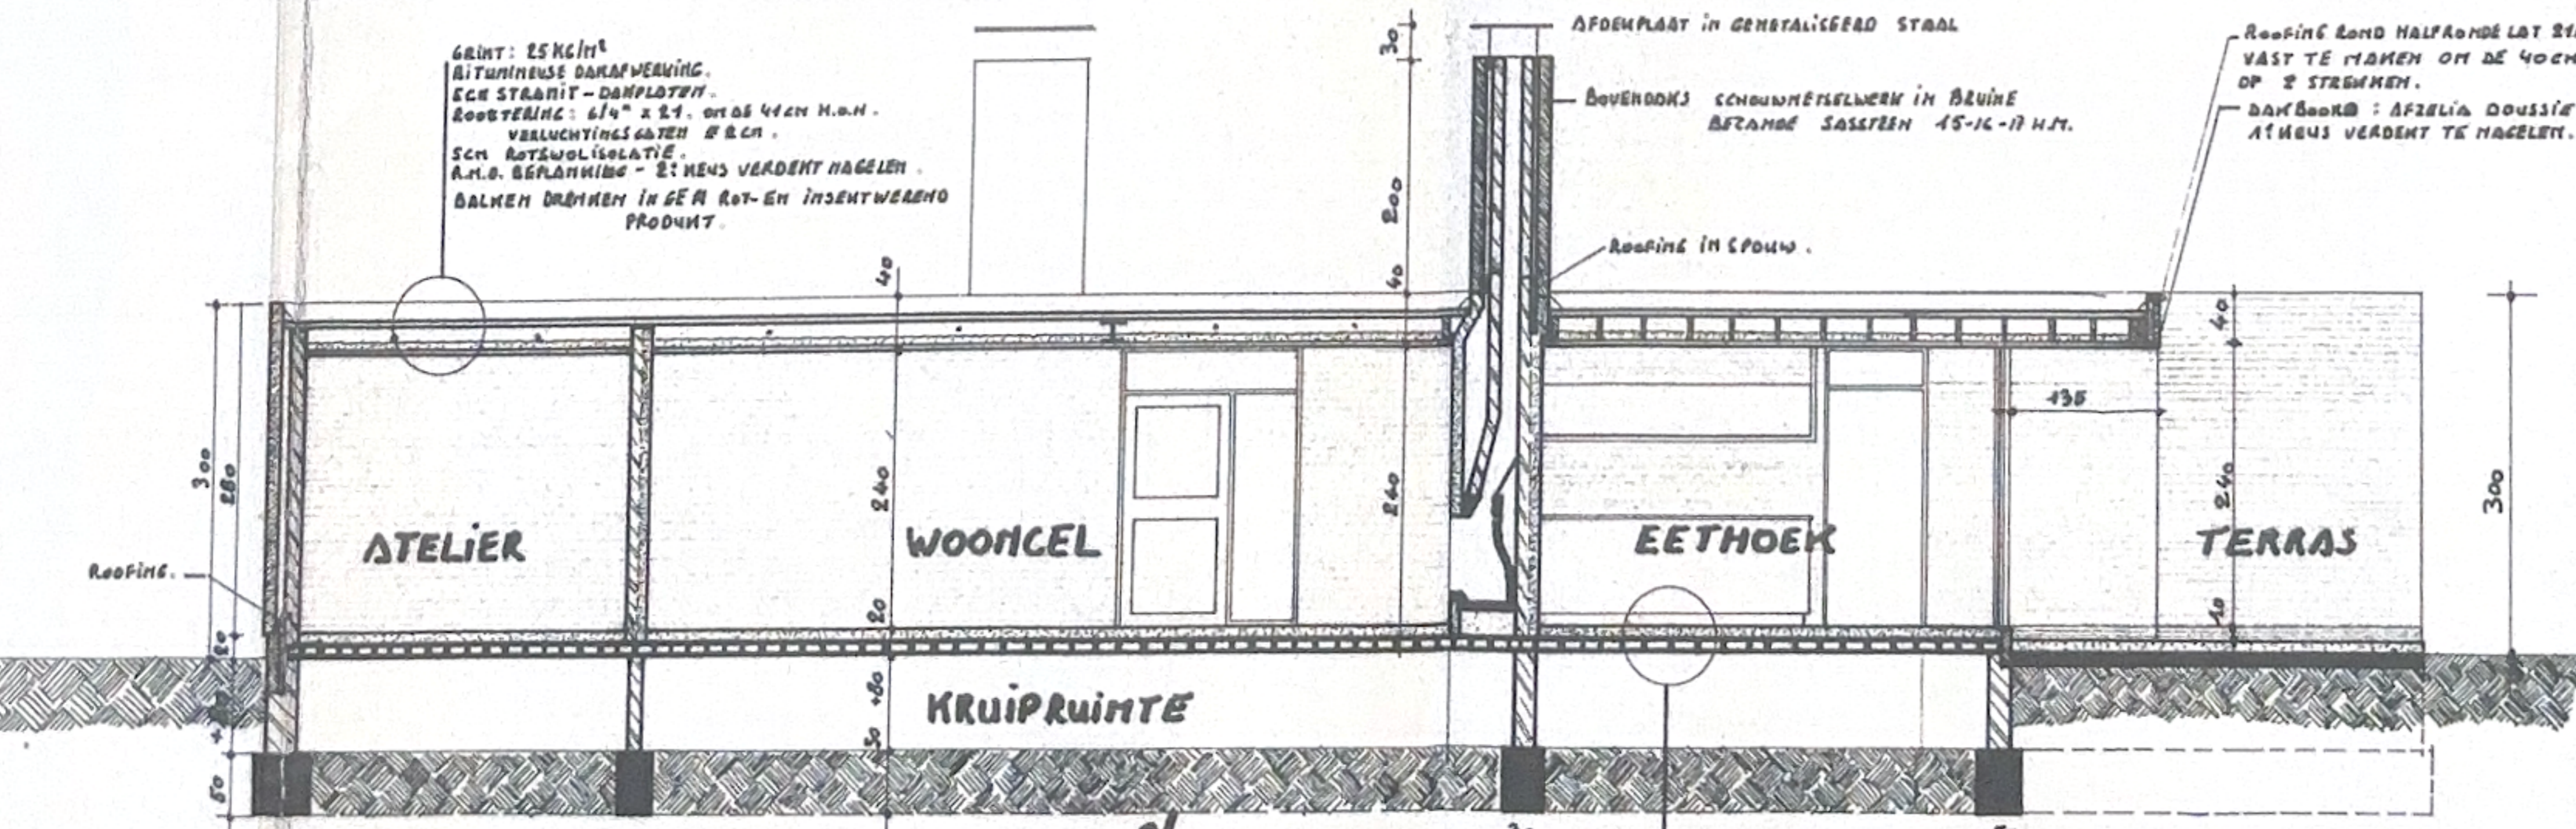

DOORSNED E A-A. Sch 2%.

SPLUTTEGELS  
ZAVELBOORDING  
+ LAAG PLASTIEK FOLIE  
F.S.A. WELFELS VOOL 350KG/M<sup>2</sup> OVERBELASTING.  
KRAUPEINTE.