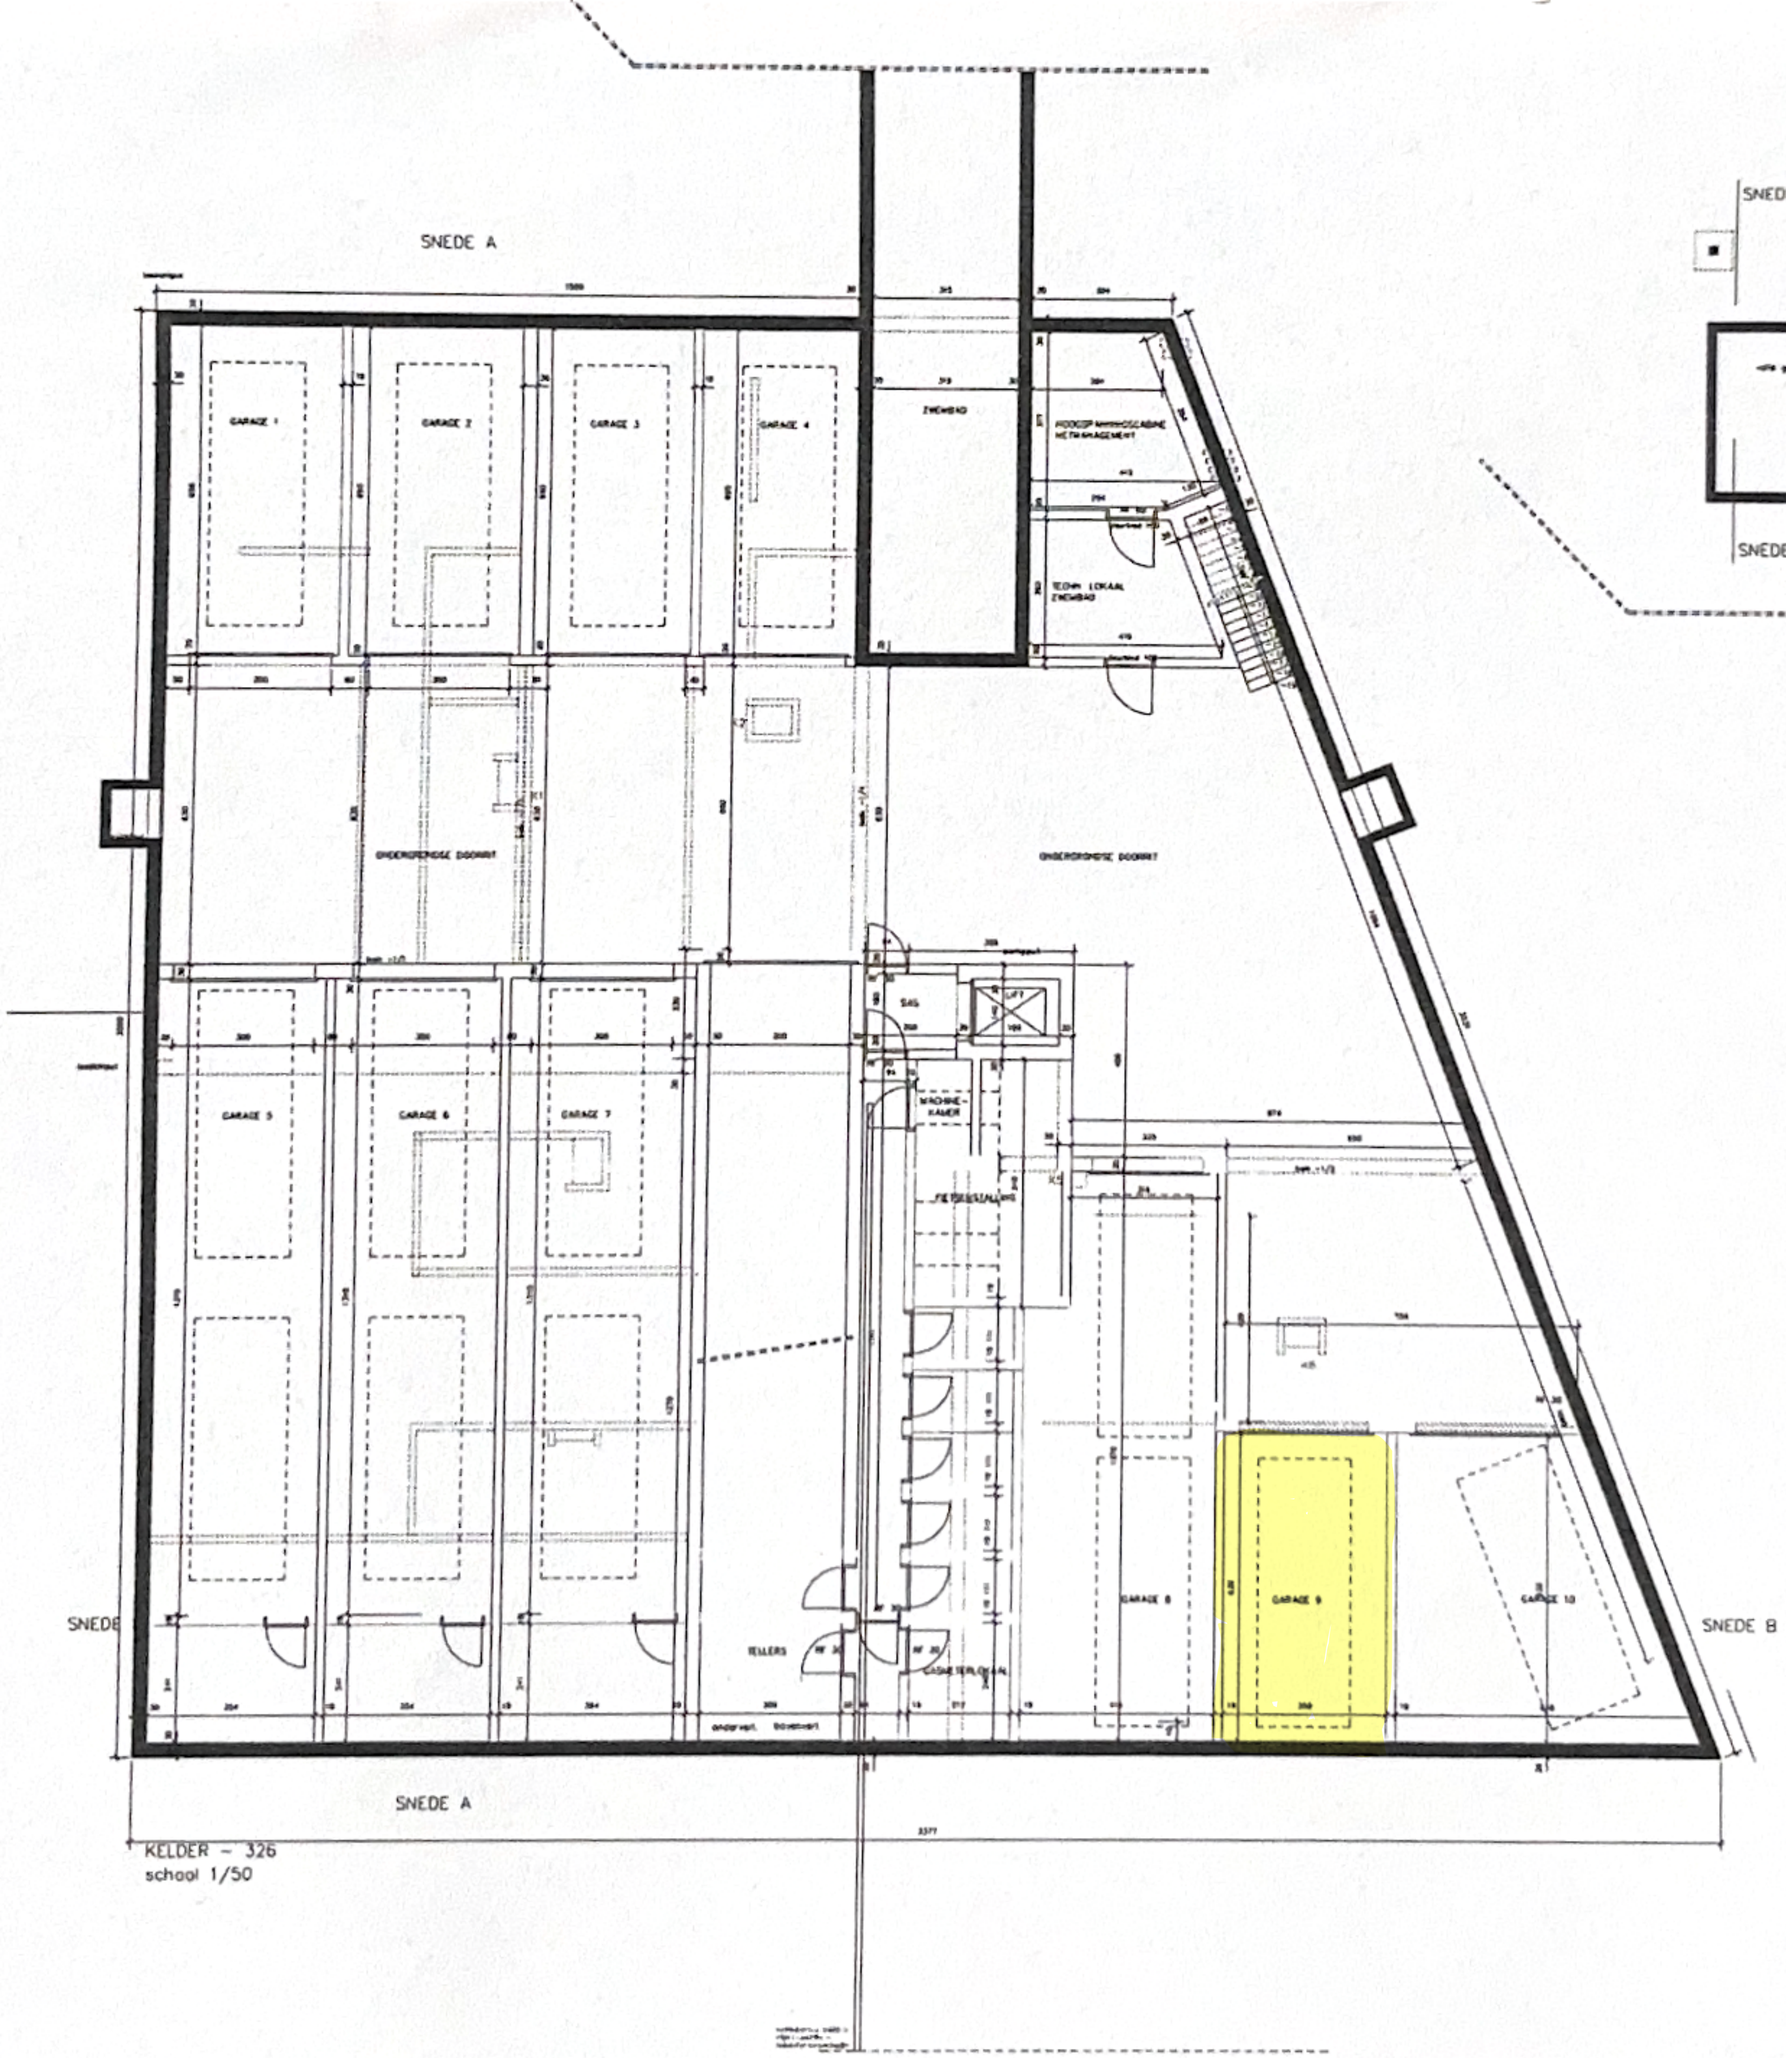

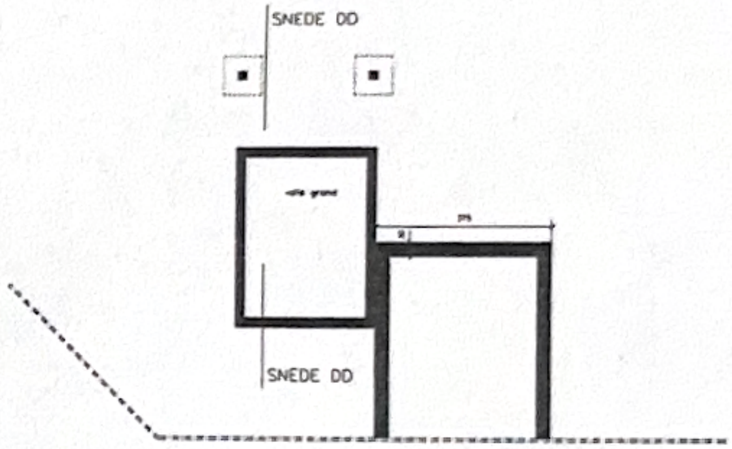

LEGENDE

- dragend metaalwerk
- gevelglas
- lichte wand geen dragende functie
- funderingsmetaalwerk
- isolerende glas
- beton
- gewapend beton
- dragende muur

BOUWHEER	GEAN NV VILLEN GOEDPLANTS 1 2100 ANTWERPEN
PROJECT	**BOUWAANVRAAG** WIJZIGING VAN UITVOERINGSPLAN OP BASIS VAN STEDENBOUWKUNDINGE VERGUNNING nr. ARCHIM 467 109 a 76575.doc dd. 04-11-2004
KADASTER	WIJNEGEMSTEENWEG 83 EN 85 2570 'S GRAVENWEZEL 3 de afd. sectie C nrs. 83 k en 83 l
WIJZIGINGEN	BASISPLANNEN ..... datum ..... 02-09-03 AANPASSINGEN VAN PERSEEL NAAR BETONSTUDIE ..... datum ..... 09-09-03 AANPASSINGEN VAN DE BEWONERS ..... datum ..... 04-04-04 AANPASSINGEN TEN GUNSTE VAN DE BOUWHEER ..... datum ..... 10-04-04 AANPASSING UITVOERING GARAGE 10 (EXTRA) ..... datum 10-04-04
schaal : 1/50 10/01/2006 dossier :	PLANNR. : 4 / 8
Appartementen: kelder & rioolring	
NOTA: grondplannen van de gebouwen blijven ongewijzigd (zoals vergund)	
ARCHITECT	KRIS MANNEN RODESTRAAT, 37 B-2000 ANTWERPEN TEL /32 (0)3 888 90 00 FAX /32 (0)3 844 25 75 GSM /32 (0)475 42 82 78 e-mail architect@mannen.be