



**VOORUITZICHT
EKSTERLAER**

ELEKTRICITEIT

Appartement: A.03.B
 Verdieping: +3
 Klant: AERTBELIEN
 Berging: A B13
 Parkeerplaats: P-A028
 Schaal: 1/50
 Datum: 10/06/2022

voor akkoord,


(Naam)

(Datum)

(Handtekening)

INDICATIEVE WEERGAVE VAN DE INRICHTING
 MAATVOERING BETREFT INDICATIEVE RUWBOUWMATEN

Masko
 Klantenbegeleiding


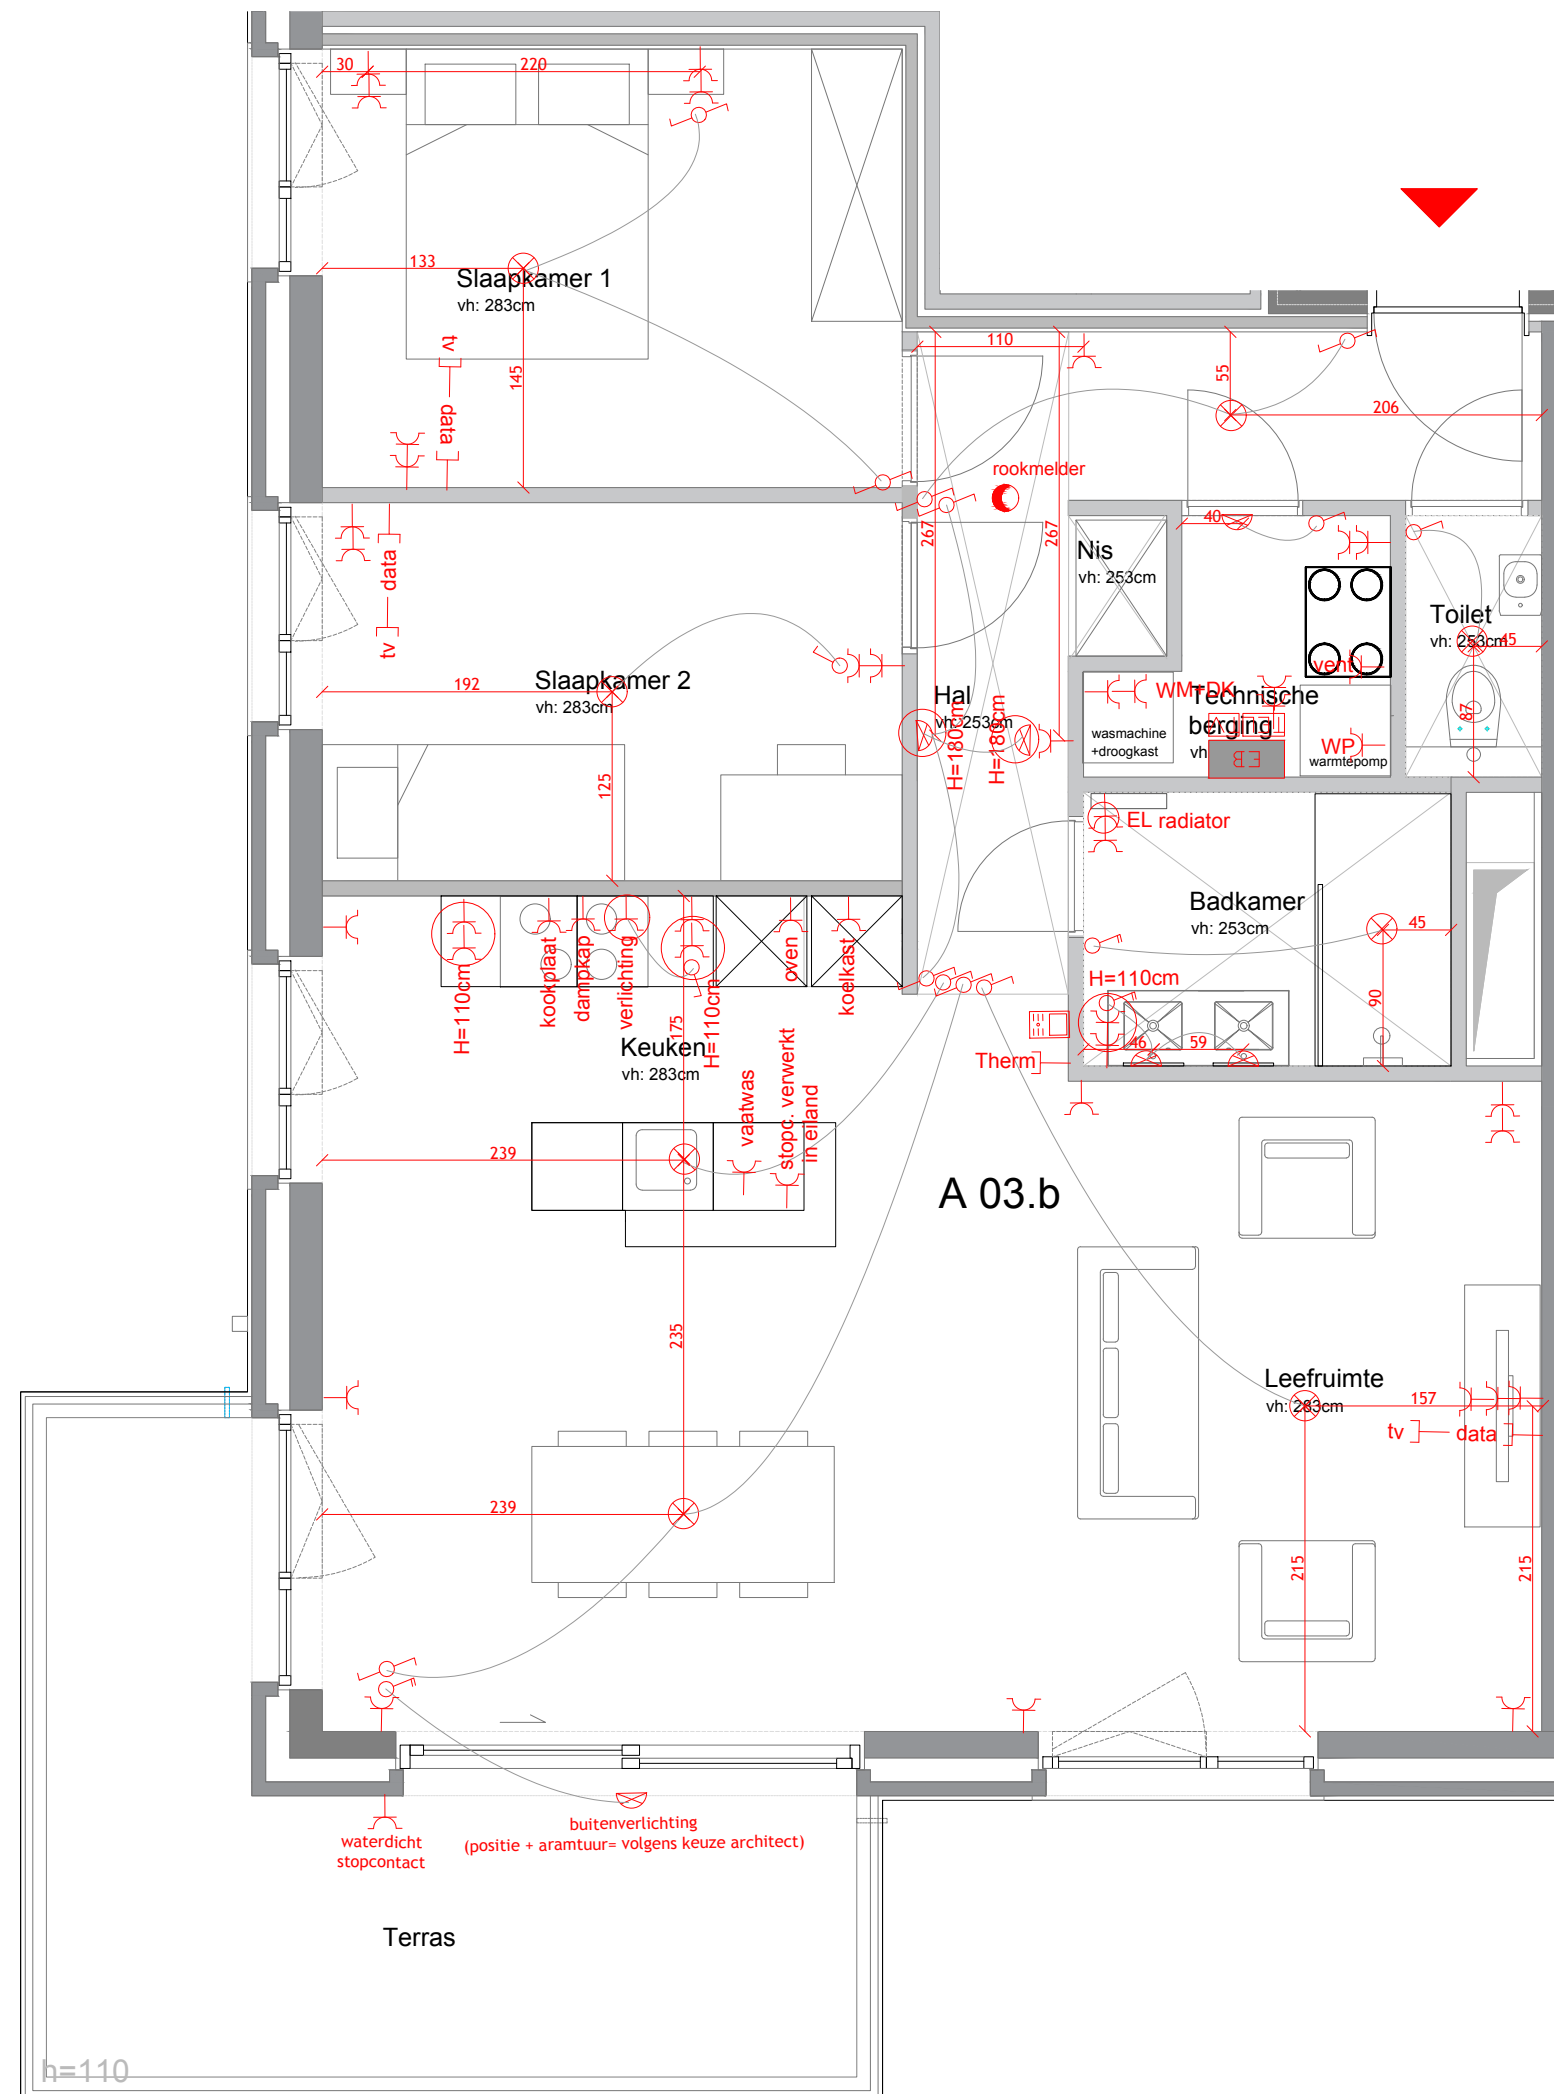


OPMERKING ELEKTRICIEN

ENKEL STOPCONTACT IN KELDERBERGING A B13 VOORZIEN!

KLEUR AFDEKPLAATJES - STANDAARD WIT

VERLUCHTINGSMONDJES WORDEN GEPLAATST
 VOLGENS UITVOERING TECHNIEKEN.

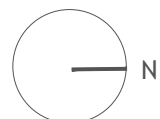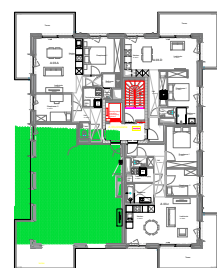

KEUZE KOPER: VARIANT

