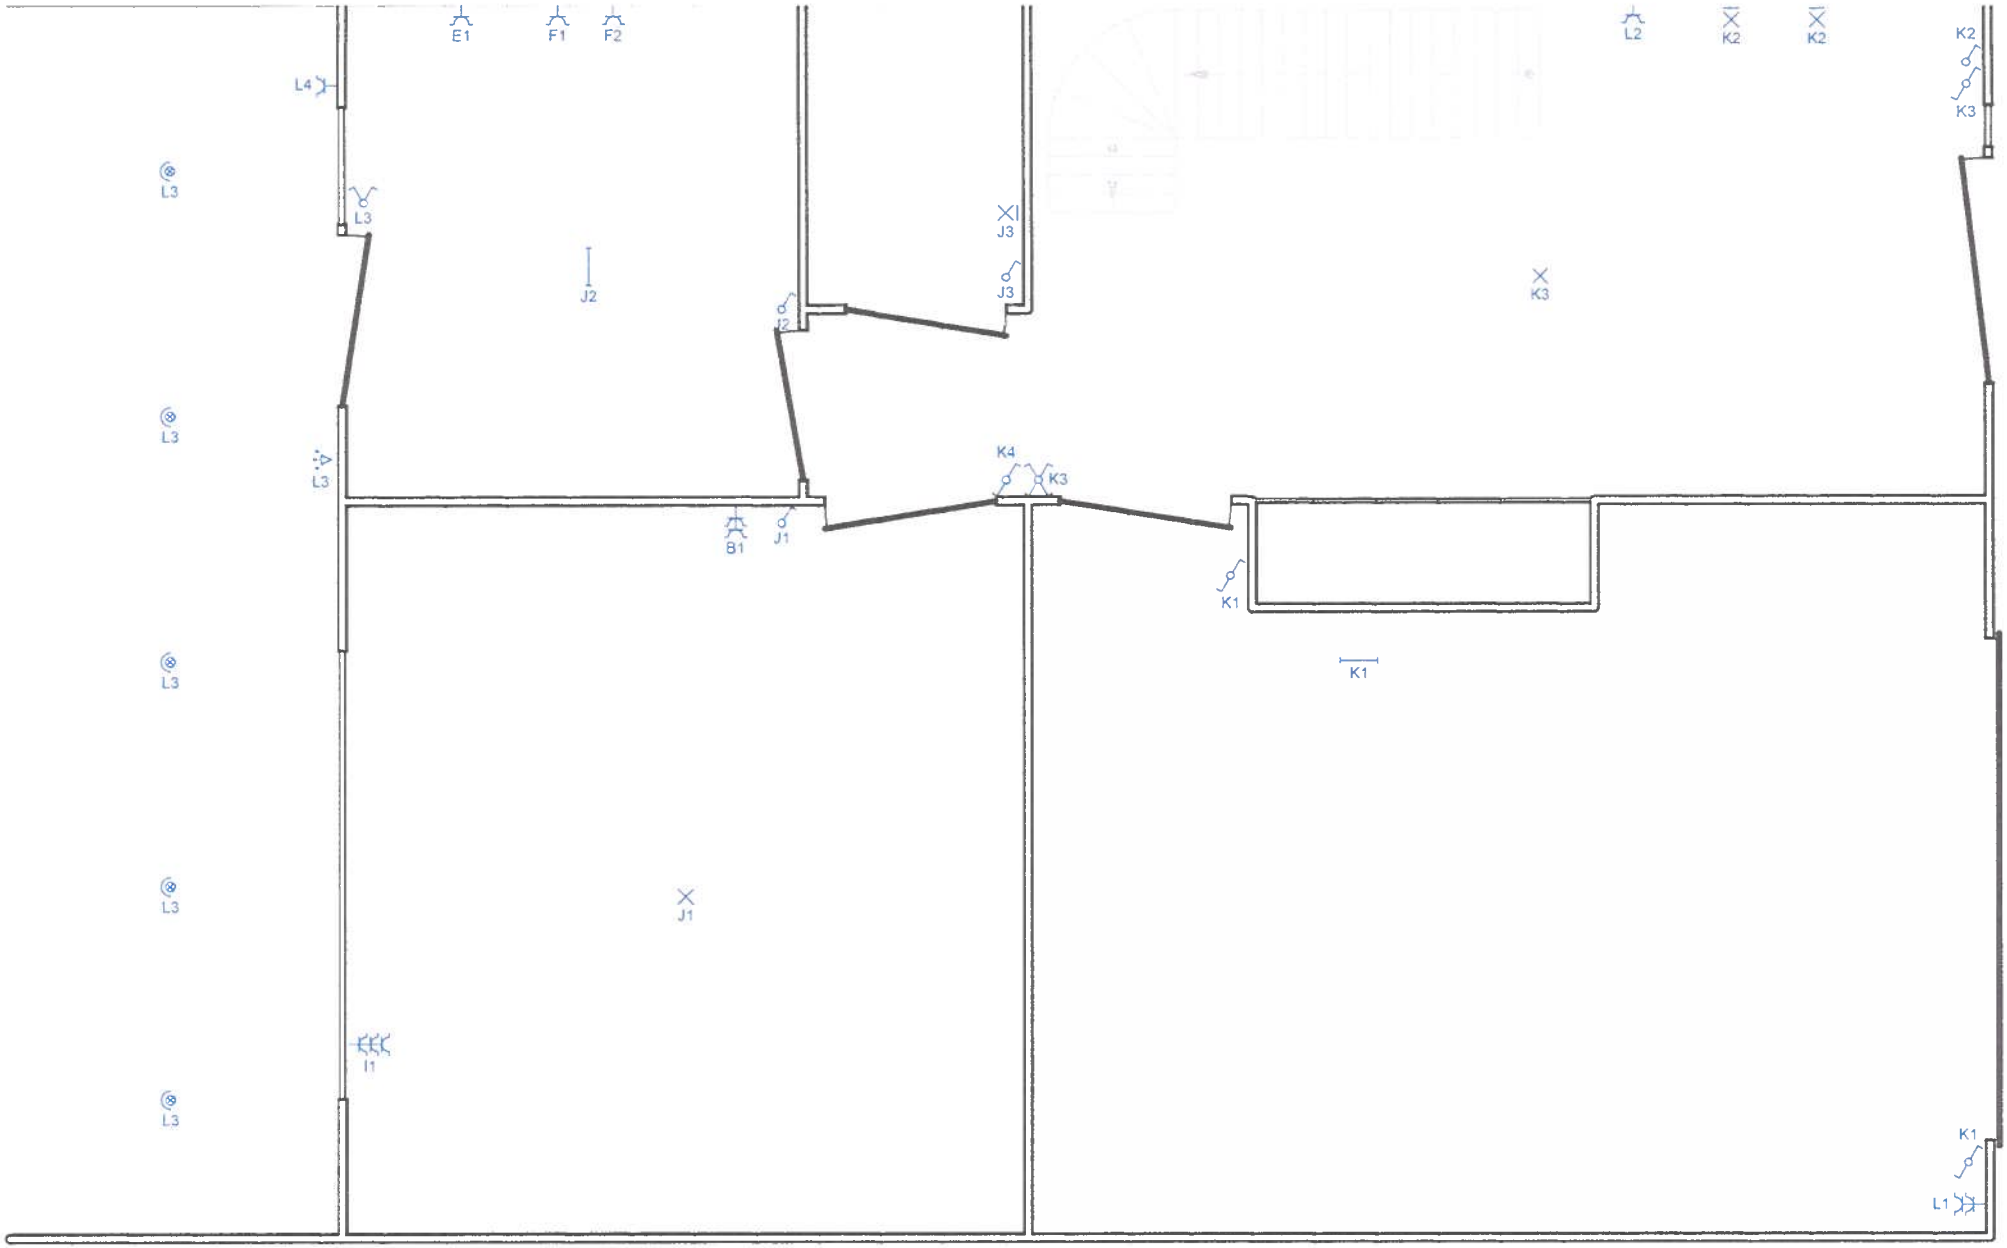

gelijkvloers

Plaats van de elektrische installatie
Jan Autrique
gustaaf de smetlaan 34
2630 Aartselaar

Installateur
Segers Elektriciteitswerken
Volkenbondstraat 153/3
2845 Niel
GSM: 0468 37 47 37
e-mail: info@segers-elek.be
BTW BE 0777.913.076

p. 3/7
Situatieplan

Datum: 12/12/2024

2 x 230V ~ 50Hz

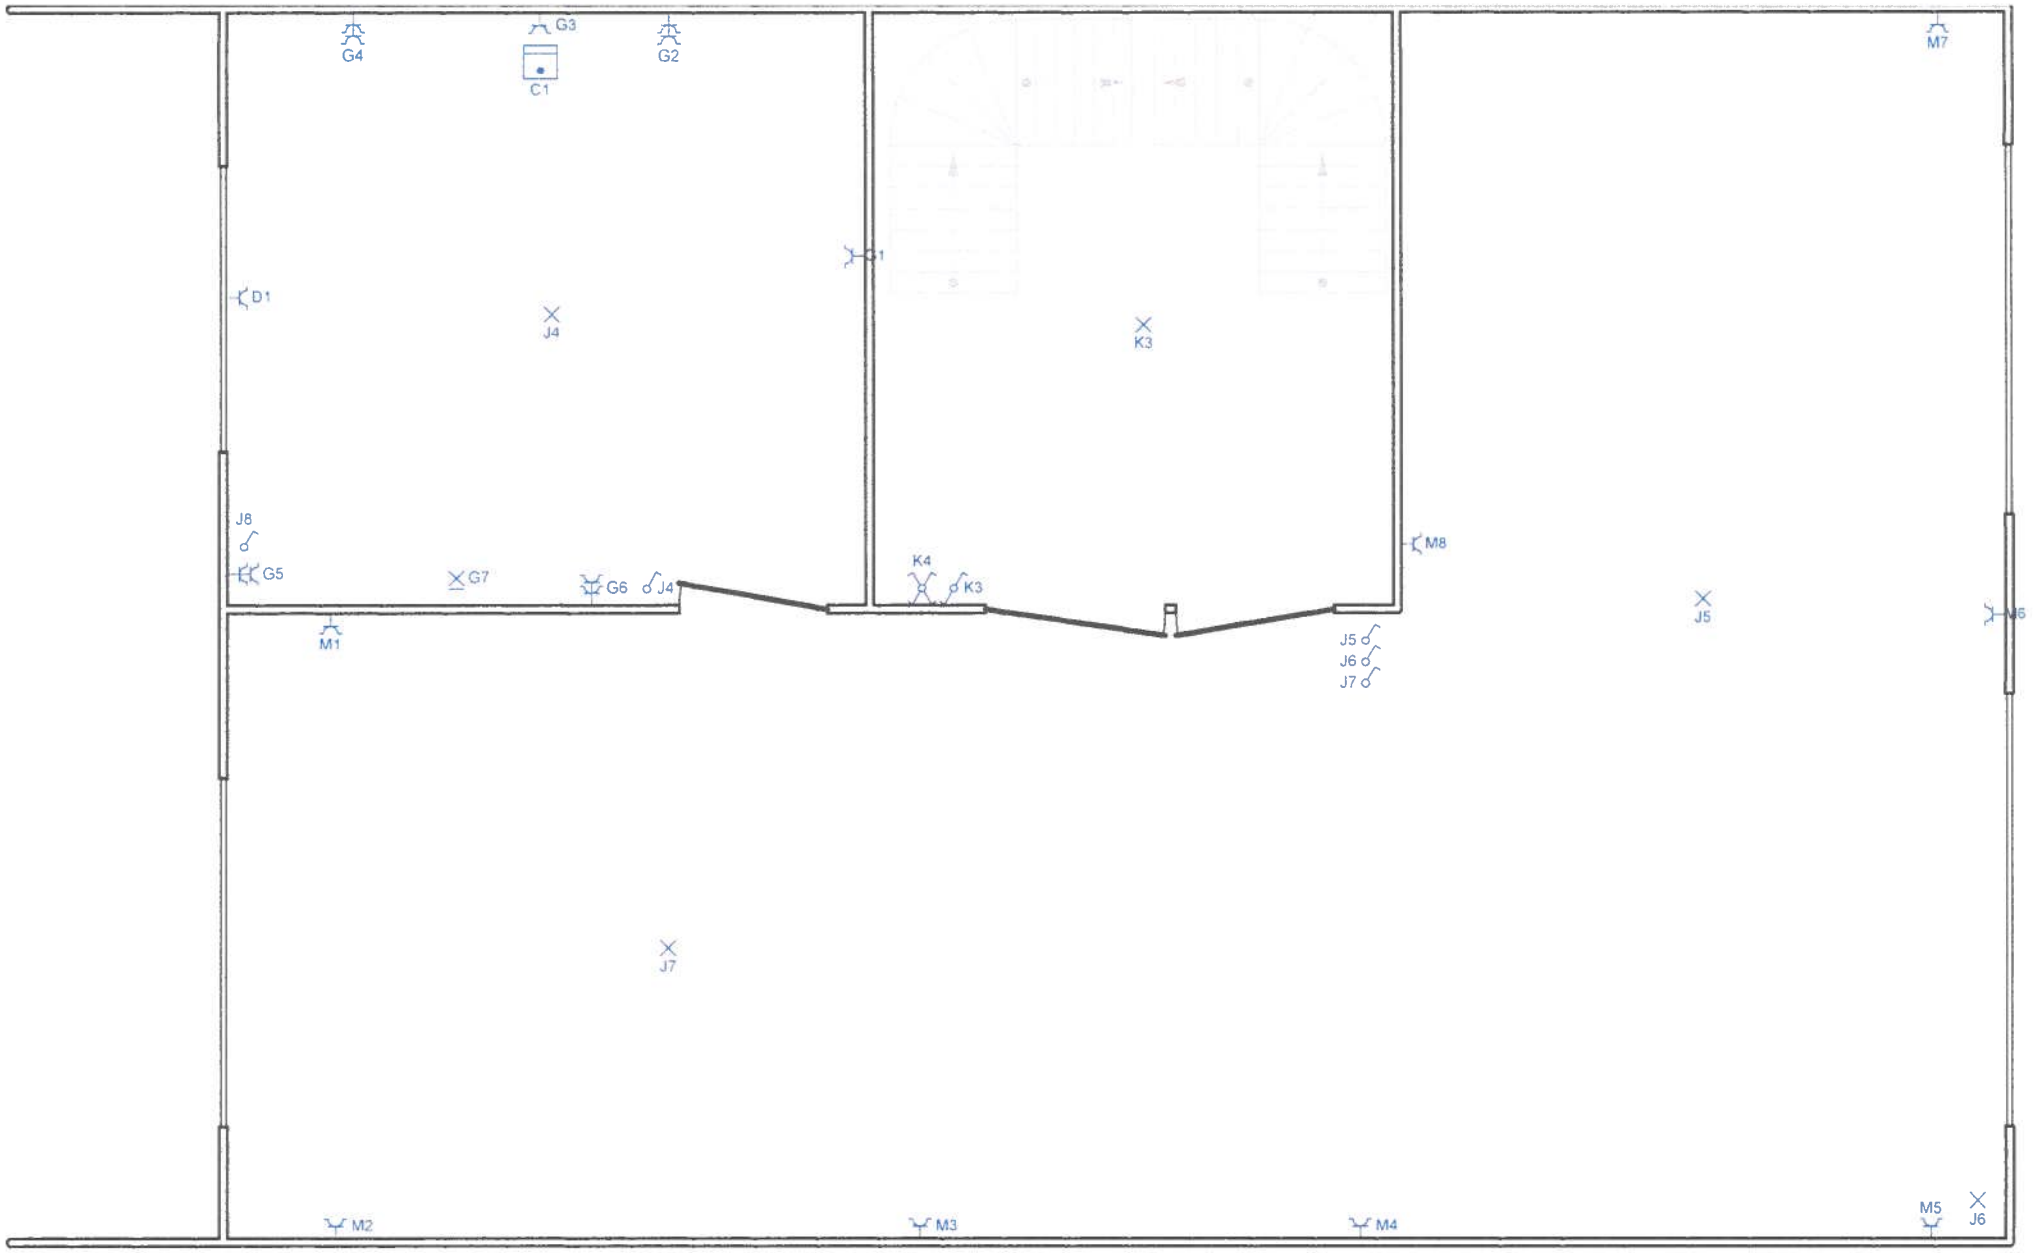

1ste verdiep

Plaats van de elektrische installatie
Jan Autrique
gustaaf de smetlaan 34
2630 Aartselaar

Installateur
Segers Elektriciteitswerken
Volkenbondstraat 153/3
2845 Niel
GSM: 0468 37 47 37
e-mail: info@segers-elek.be
BTW BE 0777.913.076

p. 4/7
Situatieplan

Datum: 12/12/2024

2 x 230V ~ 50Hz

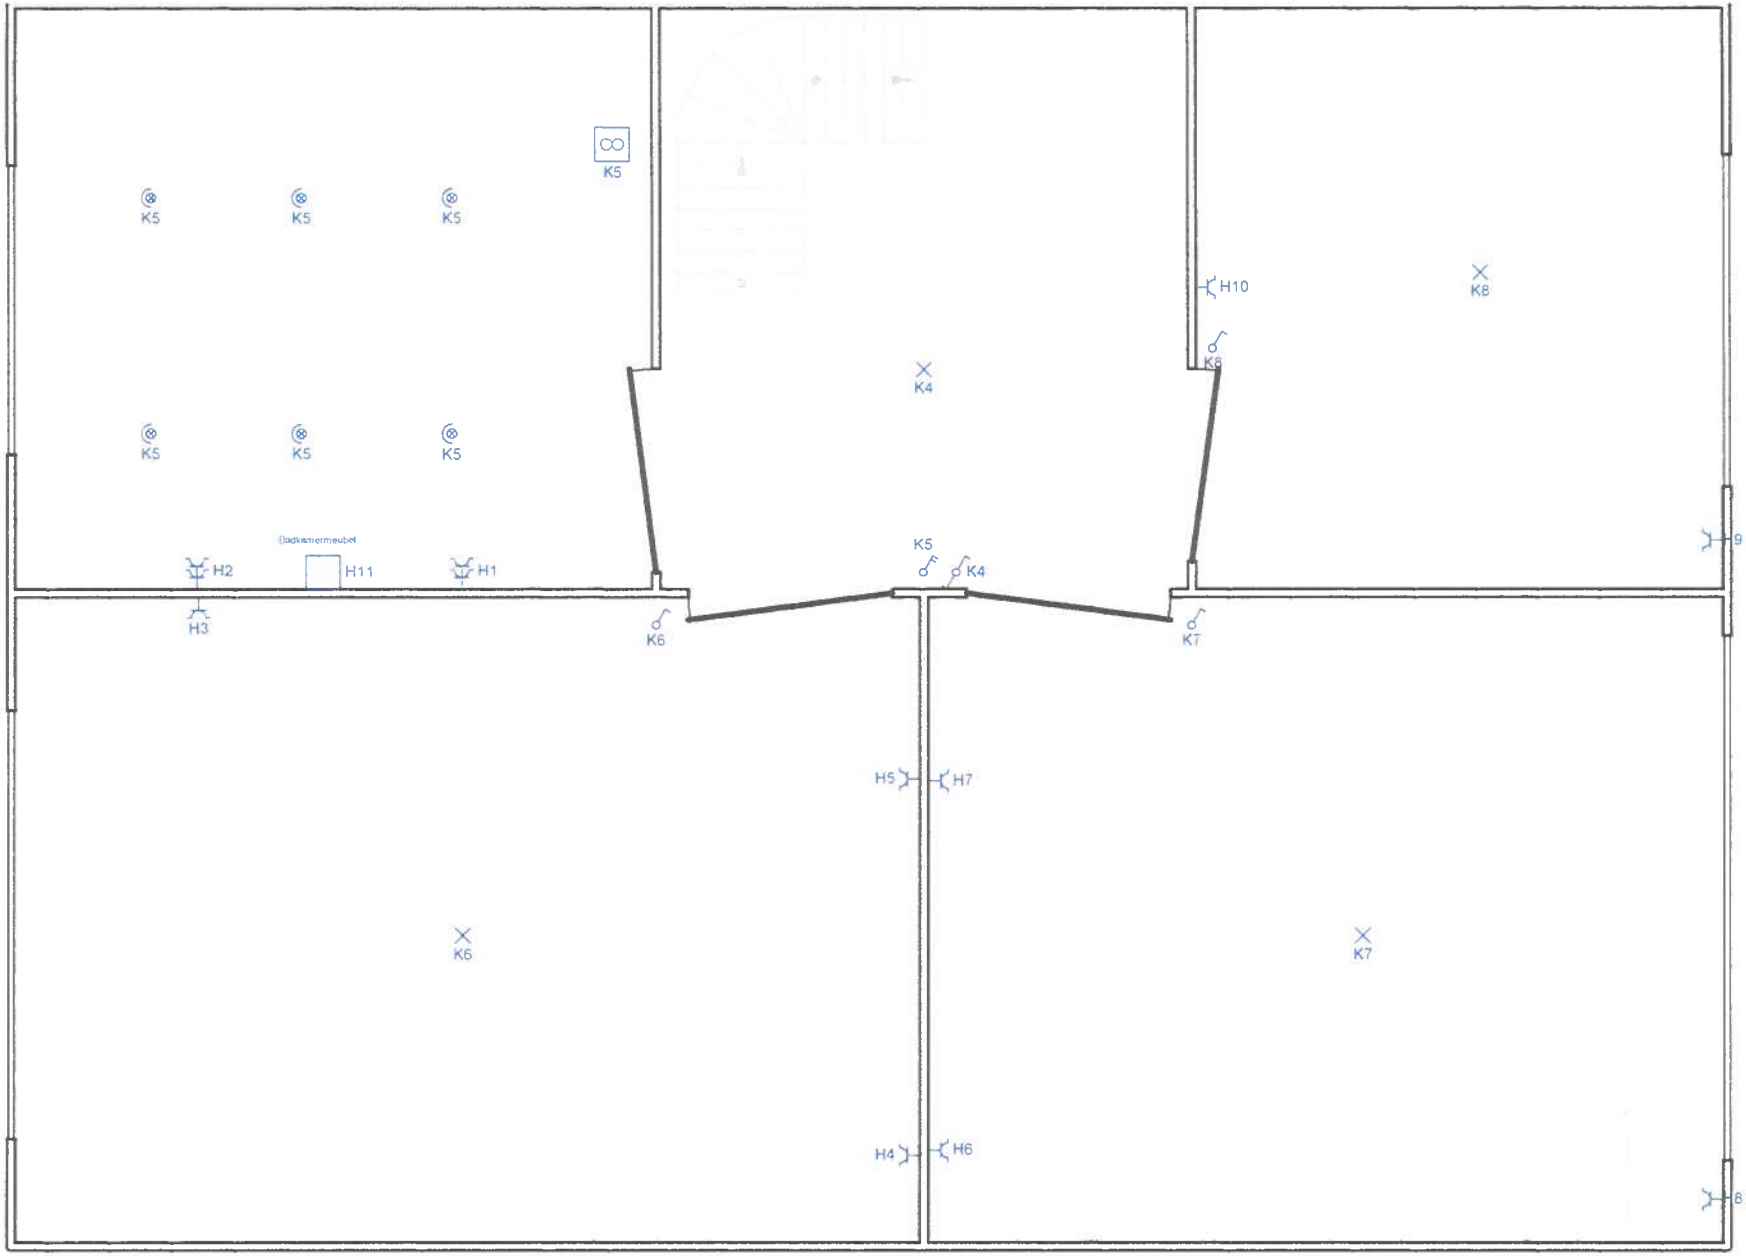

2de verdiep

Plaats van de elektrische installatie
Jan Autrique
gustaaf de smetlaan 34
2630 Aartselaar

Installateur
Segers Elektriciteitswerken
Volkenbondstraat 153/3
2845 Niel
GSM: 0468 37 47 37
e-mail: info@segers-elek.be
BTW BE 0777.913.076

p. 5/7
Situatieplan
Datum: 12/12/2024
2 x 230V ~ 50Hz

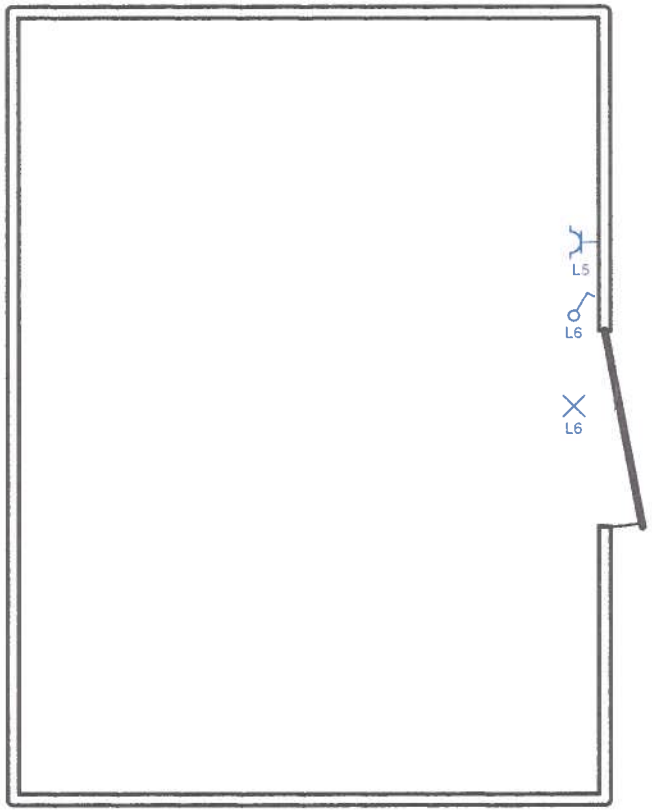

tuinhuis

Plaats van de elektrische installatie
Jan Autrique
gustaaf de smetlaan 34
2630 Aartselaar

Installateur
Segers Elektriciteitswerken
Volkenbondstraat 153/3
2845 Niel
GSM: 0468 37 47 37
e-mail: info@segers-elek.be
BTW BE 0777.913.076

p. 6/7
Situatieplan

Datum: 12/12/2024

2 x 230V ~ 50Hz

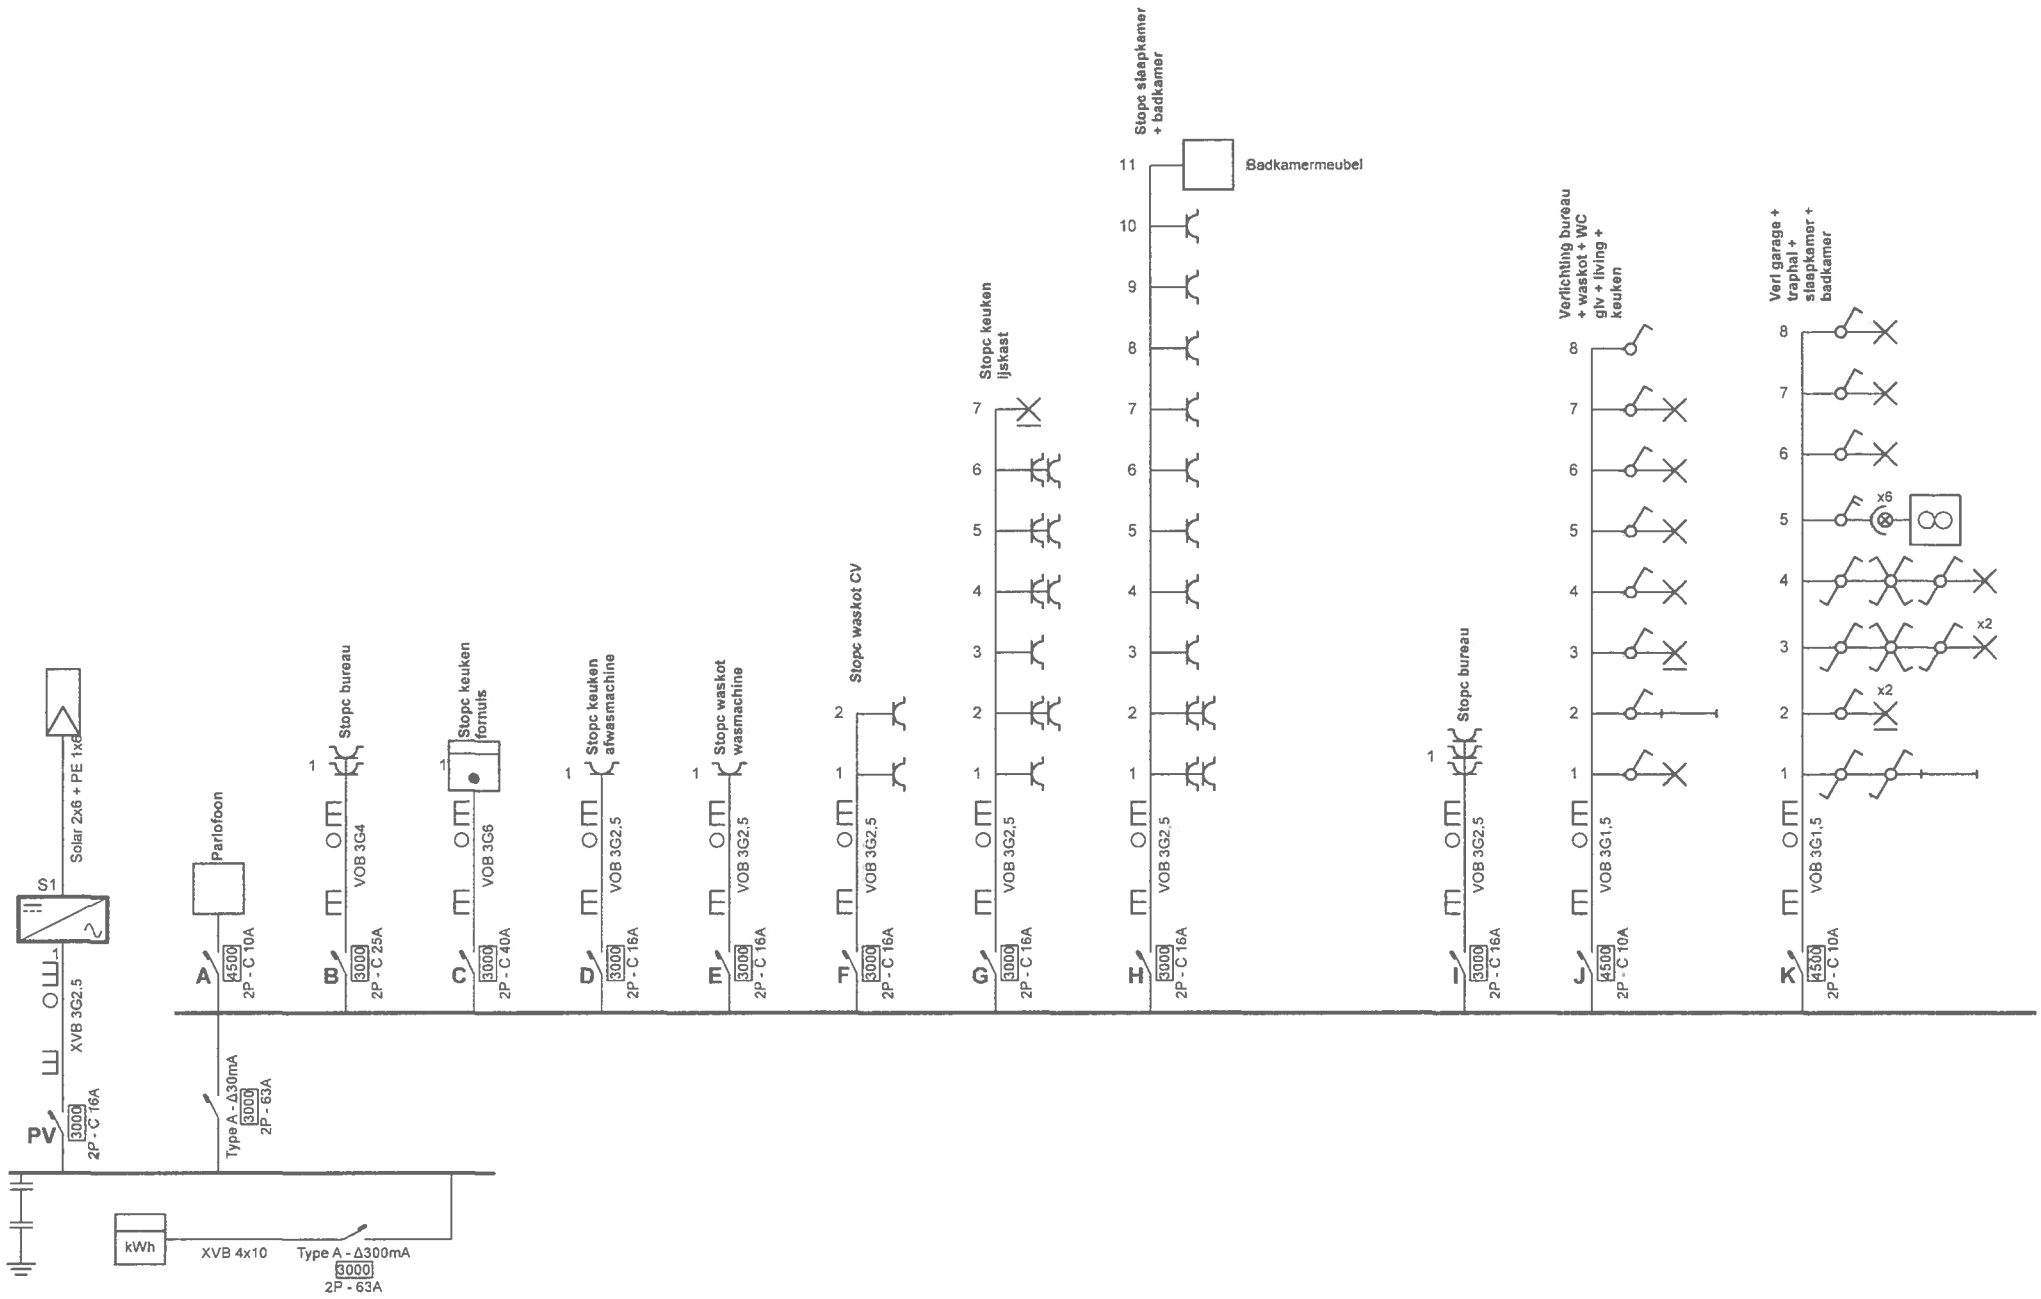

Plaats van de elektrische installatie
Jan Autrique
gustaaf de smetlaan 34
2630 Aartselaar

Installateur
Segers Elektriciteitswerken
Volkenbondstraat 153/3
2845 Niel
GSM: 0468 37 47 37
e-mail: info@segers-elek.be
BTW BE 0777.913.076

p. 1/7
Eendraadschema
Datum: 12/12/2024
2 x 230V ~ 50Hz

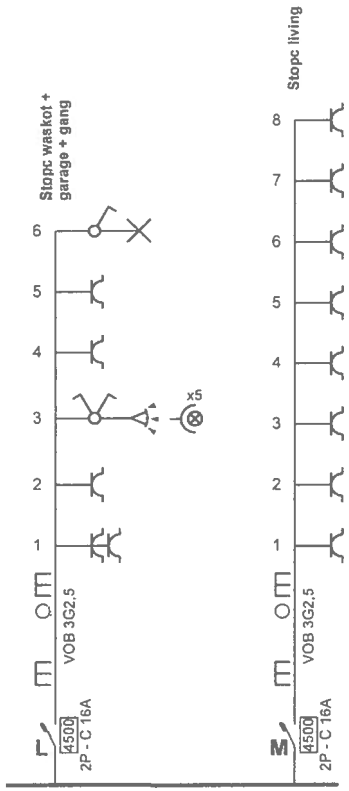

Plaats van de elektrische installatie
Jan Autrique
gustaaf de smetlaan 34
2630 Aartselaar

Installateur
Segers Elektriciteitswerken
Volkenbondstraat 153/3
2845 Niel
GSM: 0468 37 47 37
e-mail: info@segers-elek.be
BTW BE 0777.913.076

Eendraadschema
Datum: 12/12/2024
2 x 230V ~ 50Hz

PV

A	Parlofoon
B	Stopc bureau
C	Stopc keuken fornuis
D	Stopc keuken afwasmachine
E	Stopc waskot wasmachine
F	Stopc waskot CV
G	Stopc keuken ijskast
H	Stopc slaapkamer + badkamer
I	Stopc bureau
J	Verlichting bureau + waskot + WC glv + living + keuken
K	Verl garage + traphal + slaapkamer + badkamer
L	Stopc waskot + garage + gang
M	Stopc living

Plaats van de elektrische installatie
Jan Autrique
gustaaf de smetlaan 34
2630 Aartselaar

Installateur
Segers Elektriciteitswerken
Volkenbondstraat 153/3
2845 Niel
GSM: 0468 37 47 37
e-mail: info@segers-elek.be
BTW BE 0777.913.076



Lijst Kringen
Datum: 12/12/2024
2 x 230V ~ 50Hz

Verdeelkast Elektriciteit Schema

Gustaaf De Smetlaan 34, 2630 AARTSELAAR

Rij A

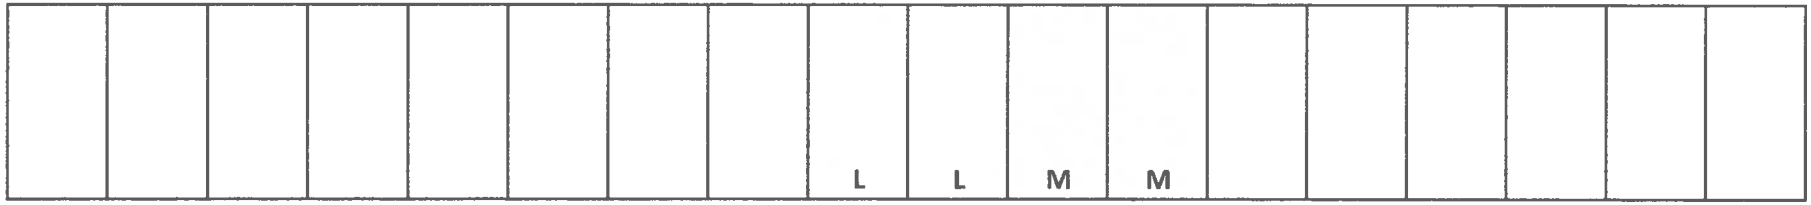

Rij B

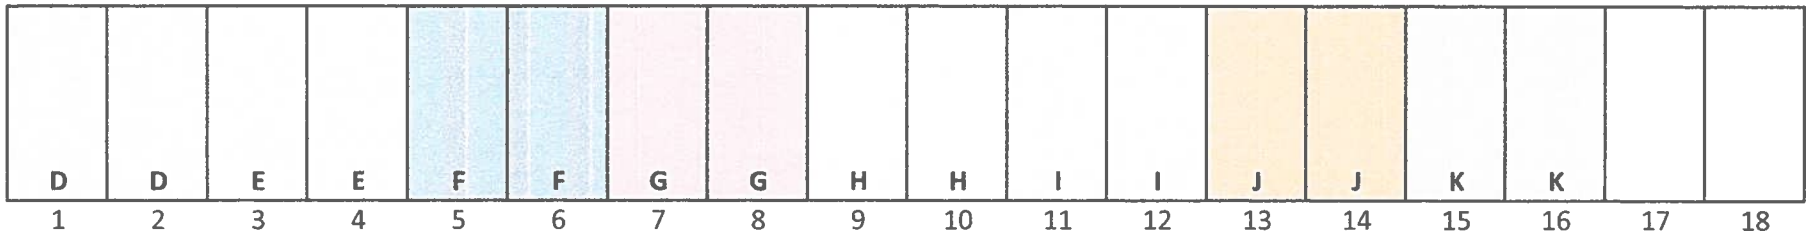

Rij C

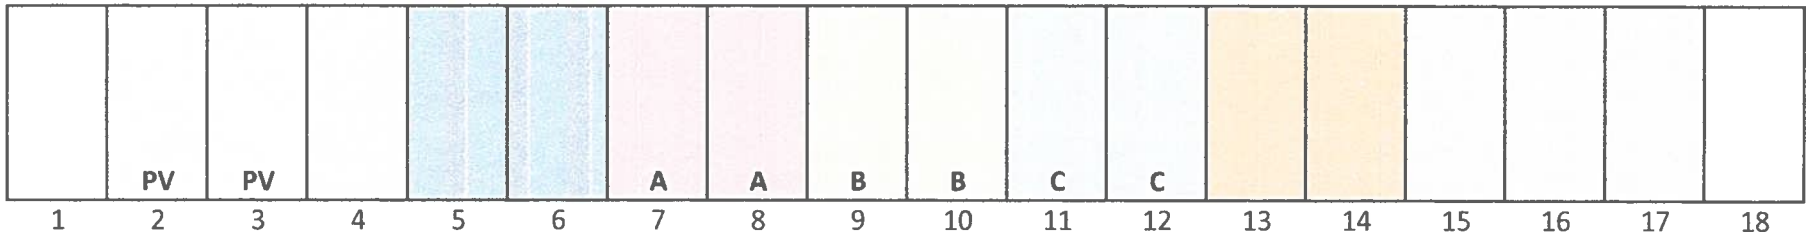

Verdeelkast Elektriciteit 1/12/2024

Gustaaf De Smetlaan 34, 2630 AARTSELAAR

Code	Rij	Slot nr	Functie zekeringen - schakelaars	Amp
L	A	9 - 10	Stopcontacten waskot -(raamzijde) / garage / gang - gelijkvloers	16
M	A	11 - 12	Stopcontacten living - 1ste verdieping	16
				16
D	B	1 - 2	Stopcontact keuken - afwasmachine - 1ste verdieping	16
E	B	3 - 4	Stopcontact waskot - wasmachine - gelijkvloers	16
F	B	5 - 6	Stopcontact waskot - centrale verwarming + 1 contactdoos - gelijkvloers	16
G	B	7 - 8	Stopcontacten keuken - randapparatuur + ijskast- 1ste verdieping	16
H	B	9 - 10	Stopcontacten slaapkamers + badkamer - 2de verdieping	16
I	B	11 - 12	Stopcontact bureau (raam) - gelijkvloers -aparte kring garage	16
J	B	13 - 14	Verlichting bureau / waskot / WC gelijkvloers + living / keuken 1ste verd.	10
K	B	15 - 16	Verlichting garage / gang - gelijkvloers, 1ste en 2de verdieping Verlichting slaapkamers / badkamer (+ventilator) - 2de verdieping	10
PV	C	2 - 3	Omvormer zonnepanelen dak - garage	16
	C	4	Teller opbrengst zonnepanelen - garage	16
	C	5 - 6	Differentieelschakelaar - living - 1ste verdieping	63 A 30 mA
A	C	7 - 8	Aansluiting Parlofoon - living - 1ste verdieping	10
B	C	9 - 10	Stopcontact bureau (muur) - aftakking aparte kring garage - gelijkvloers	25
C	C	11 - 12	Stopcontact keuken - elektrisch fornuis	40
	C	13 - 14	Hoofd differentieelschakelaar	63 A 300 mA
	C	15-16-17	Transformator	