



Beter Zeker.

Technisch Bureau Verbruggen vzw www.btvcontrol.be

- BTV Antwerpen Tel. 03 216 28 90 btv.antwerpen@btvcontrol.be
- BTV Brabant-Wallon Tel. 081 65 84 59 btv.brabantwallon@btvcontrol.be
- BTV Brussel Tel. 02 230 81 82 btv.brussel@btvcontrol.be
- BTV Hainaut Tel. 064 33 64 55 btv.hainaut@btvcontrol.be
- BTV Liège Tel. 04 253 19 72 btv.liege@btvcontrol.be
- BTV Limburg Tel. 011 42 18 34 btv.limburg@btvcontrol.be
- BTV Namur / Luxembourg Tel. 083 21 35 27 btv.namur@btvcontrol.be
- BTV Oost-Vlaanderen Tel. 09 252 45 45 btv.oostvlaanderen@btvcontrol.be
- BTV Vlaams-Brabant Tel. 016 63 47 45 btv.vlaamsbrabant@btvcontrol.be
- BTV West-Vlaanderen Tel. 056 70 54 05 btv.westvlaanderen@btvcontrol.be

EAN: _____
 Teller nr. _____
 Index: _____

U. Ref.: _____ O. Ref.: _____ Verslagnr.: 192/14 10 09/03

**PROCES-VERBAAL OVER HET ONDERZOEK
 VAN EEN ELEKTRISCHE LAAGSPANNINGSINSTALLATIE**

ADRES INSTALLATIE: Ballaarske 11 - 1° 00
2018 Antwerpen

EIGENAAR: Pectus

Adres: _____

OPDRACHTGEVER: ALYATECH

Adres: _____

INSTALLATEUR: _____

Adres: _____

BTW of IK: _____

ALGEMENE BESCHRIJVING, KENMERKEN, ONDERZOEK EN METINGEN:

Datum van het onderzoek: 4/11/2014 Aard van het onderzoek: gelijkvormigheidsonderzoek - eerste controle - controlebezoek volgens:
 (AREI art. 270) (AREI art. 271) (AREI art. 276) (AREI art. 276bis) (ARAB art. 262) (K.B. 4.12.2012) (T.R. art. 231) (Voorschr. DNB)

Aard installatie: Nieuwe - Uitbreiding - Wijziging - Voorlopig - Verzwaring - Verkoop wooneenheid: Type der lokalen: OPP

Begin werken: Fundering vóór: 1.10.81 - Elektrische installatie vóór: na 1.10.81 - 1.1.83 AREI art. 86

Aansluiting: Spanning 230 x 3 V

Bescherming van de aansluiting outy 40 A MAX

Voedingskabel hoofdbord: 3 x 10 mm²

Alg. schakelaar: type CL/300/40

Type van de aardelektrode: lus - boren - pennen - horizontale geleider

Schema: TT _____

Aantal borden: 1; Aantal eindstroombanen: 16; RA: 19 Ohm; RI tot 710 MOhm

Uitwendige invloedsfactoren: _____

BESCHRIJVING: Zie schema

UITGEVOERDE CONTROLES: zie verso

VASTGESTELDE INBREUKEN EN/OF NOTAS: geen

Notas

BESLUIT

- 1. De installatie is conform. De ingangsklemmen van de algemene ADS werden verzegeld en de ééndraads- en situatieschema's werden voor gezien getekend. De installatie dient opnieuw gecontroleerd uiterlijk op 4/11/2014 (art. 271 AREI) alsook vóór de ingebruikname van elke belangrijke wijziging of beduidende uitbreiding, uitgevoerd voor deze datum.
- 2. De installatie is niet conform.
- 3. De installatie mag in dienst blijven indien zonder vertraging wordt voldaan aan de vastgestelde inbreuken en de gepaste maatregelen getroffen worden opdat de installatie geen gevaar vormt voor personen of goederen. De installatie is niet conform. De installatie dient opnieuw gecontroleerd te worden door (hetzelfde) organisme uiterlijk op _____


PLICHTEN VAN DE EIGENAARS, BEHEERDERS OF HUURDERS: ZIE KEERZIJDE.

De agent-onderzoeker,
 (nr., naam, handtekening) JUCAL
Vergaeren



voor de Directeur,



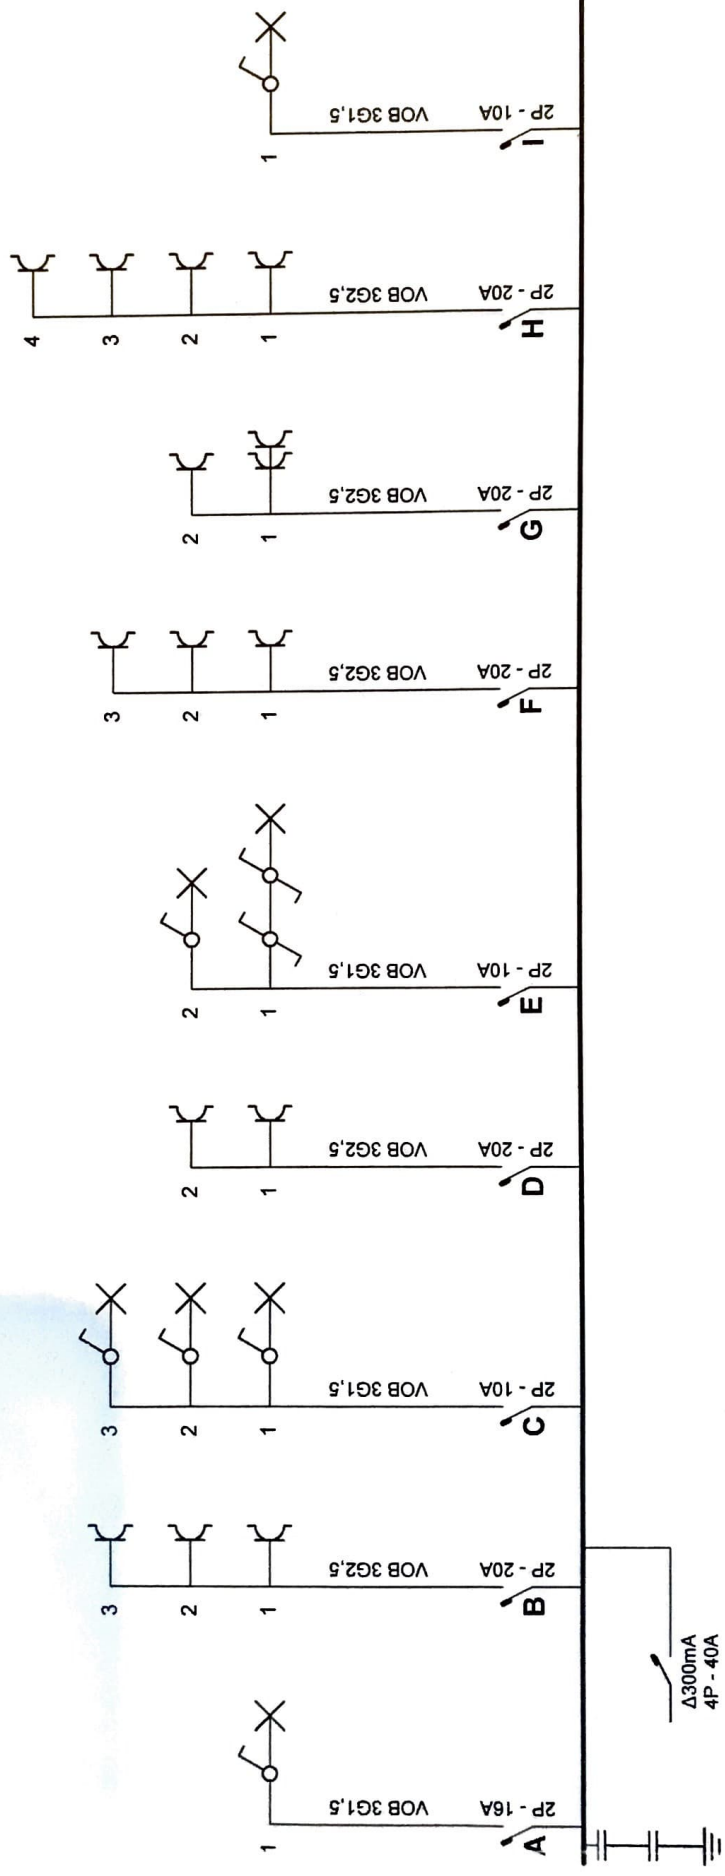

Erkend Organisme
BTW


Plaats van de elektrische installatie
Peeters Ronny
Ballaarstraat 11 (1^{ste} verdieping)
2018 Antwerpen

Installateur
Alyatech B.V.B.A.
Sint Jorisstraat 4
2450 Meerhout
Tel.: 014 30 48 80 GSM: 0477 67 77 04
e-mail: gerry@alyatech.be
BTW BE 0829.607.346

p. 1/3
Eendraadschema

Datum: 1/11/2014

3 x 230V ~ 50Hz

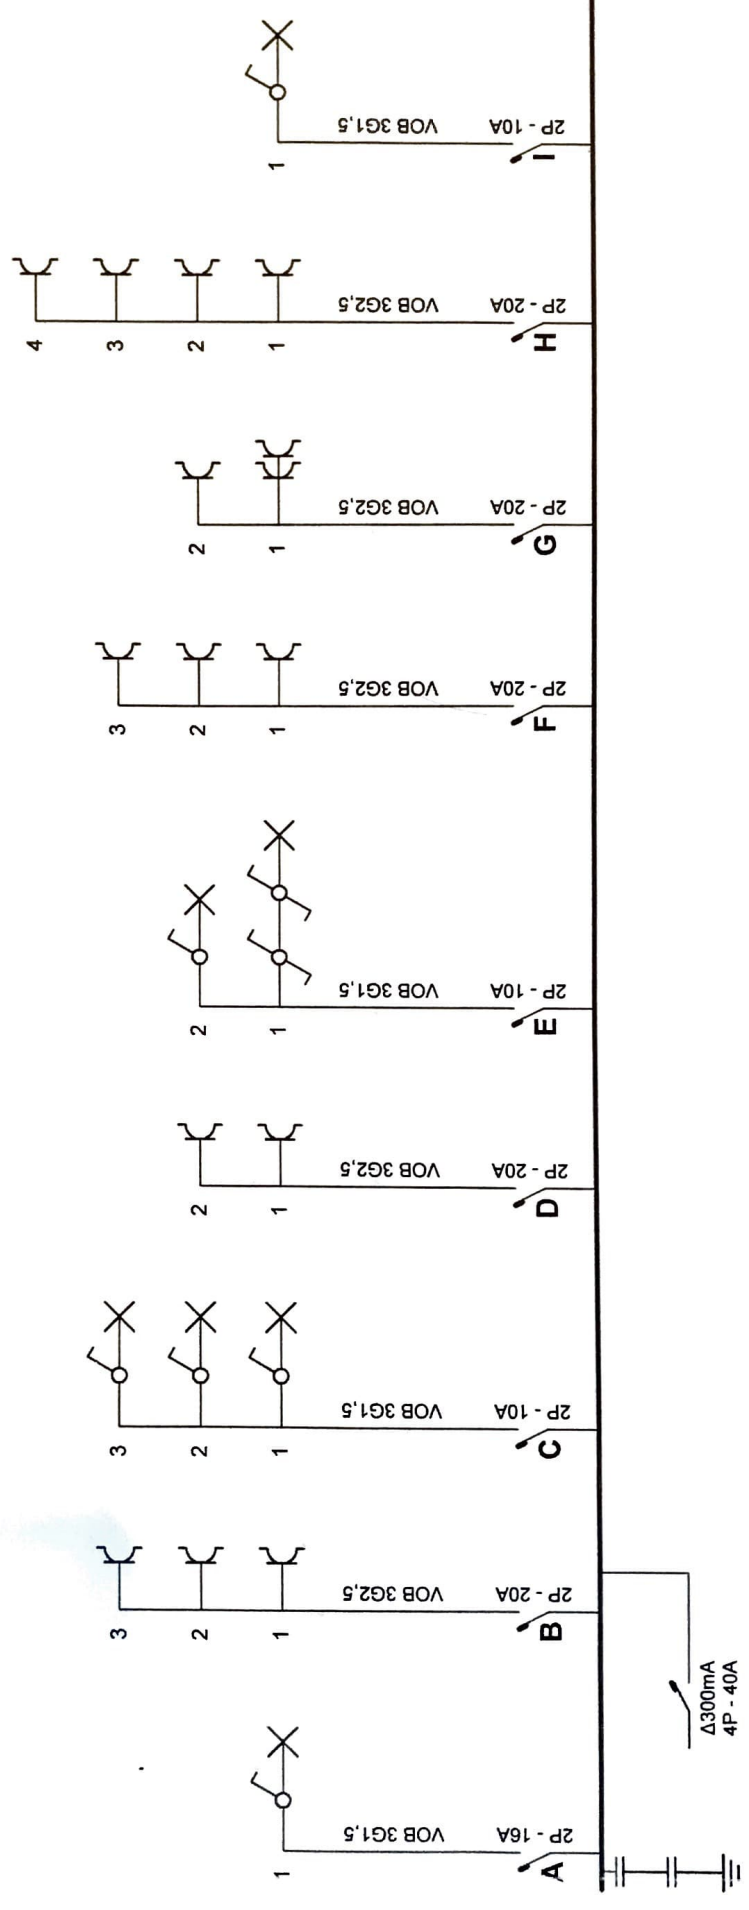

Erkend Organisme
BTW


Plaats van de elektrische installatie
Peeters Ronny
Ballaarstraat 11 (1e verdieping)
2018 Antwerpen

Installateur
Alyatech B.V.B.A.
Sint Jorissiraat 4
2450 Meerhout
Tel.: 014 30 48 80 GSM: 0477 67 77 04
e-mail: gerry@alyatech.be
BTW BE 0829.607.346

p. 1/3
Eendraadschema

Datum: 1/11/2014

3 x 230V ~ 50Hz

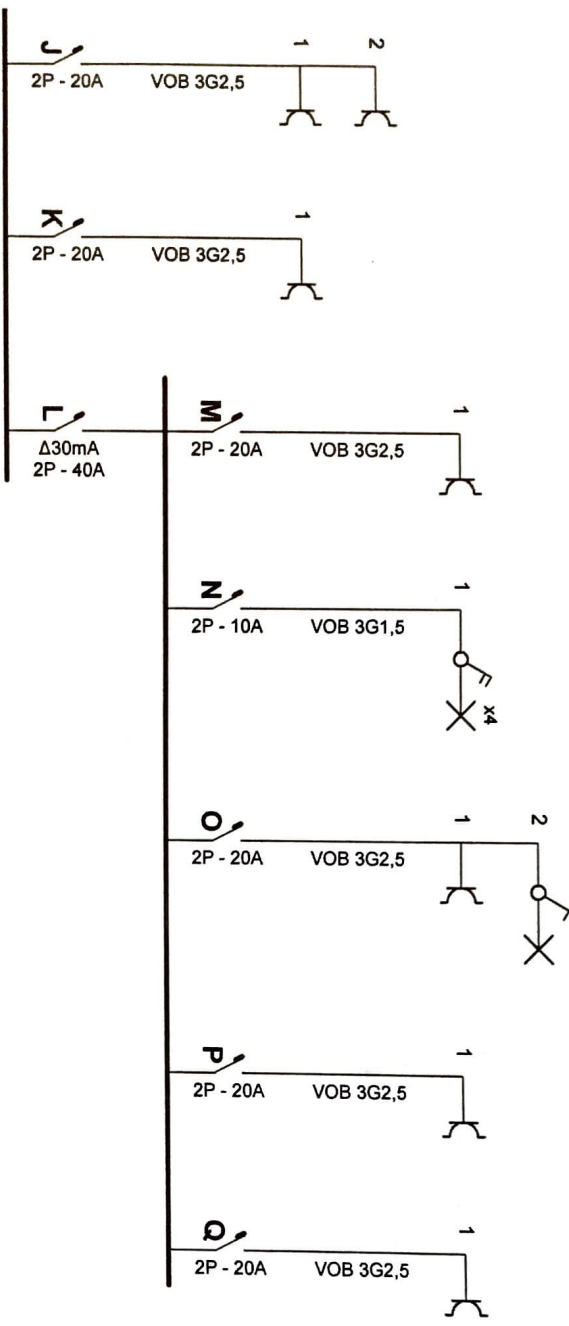

Erkend Organisme
BTV

Plaats van de elektrische installatie
Peeters Ronny
Ballaarstraat 11 (1e verdieping)
2018 Antwerpen


Installateur
Alytech B.V.B.A.
Sint Jorisstraat 4
2450 Meerhout
Tel.: 014 30 48 80 GSM: 0477 67 77 04
e-mail: gerry@alytech.be
BTV/BE 0829.607.346



p. 2/3
Eendraadschema

Datum: 1/11/2014

3 x 230V ~ 50Hz

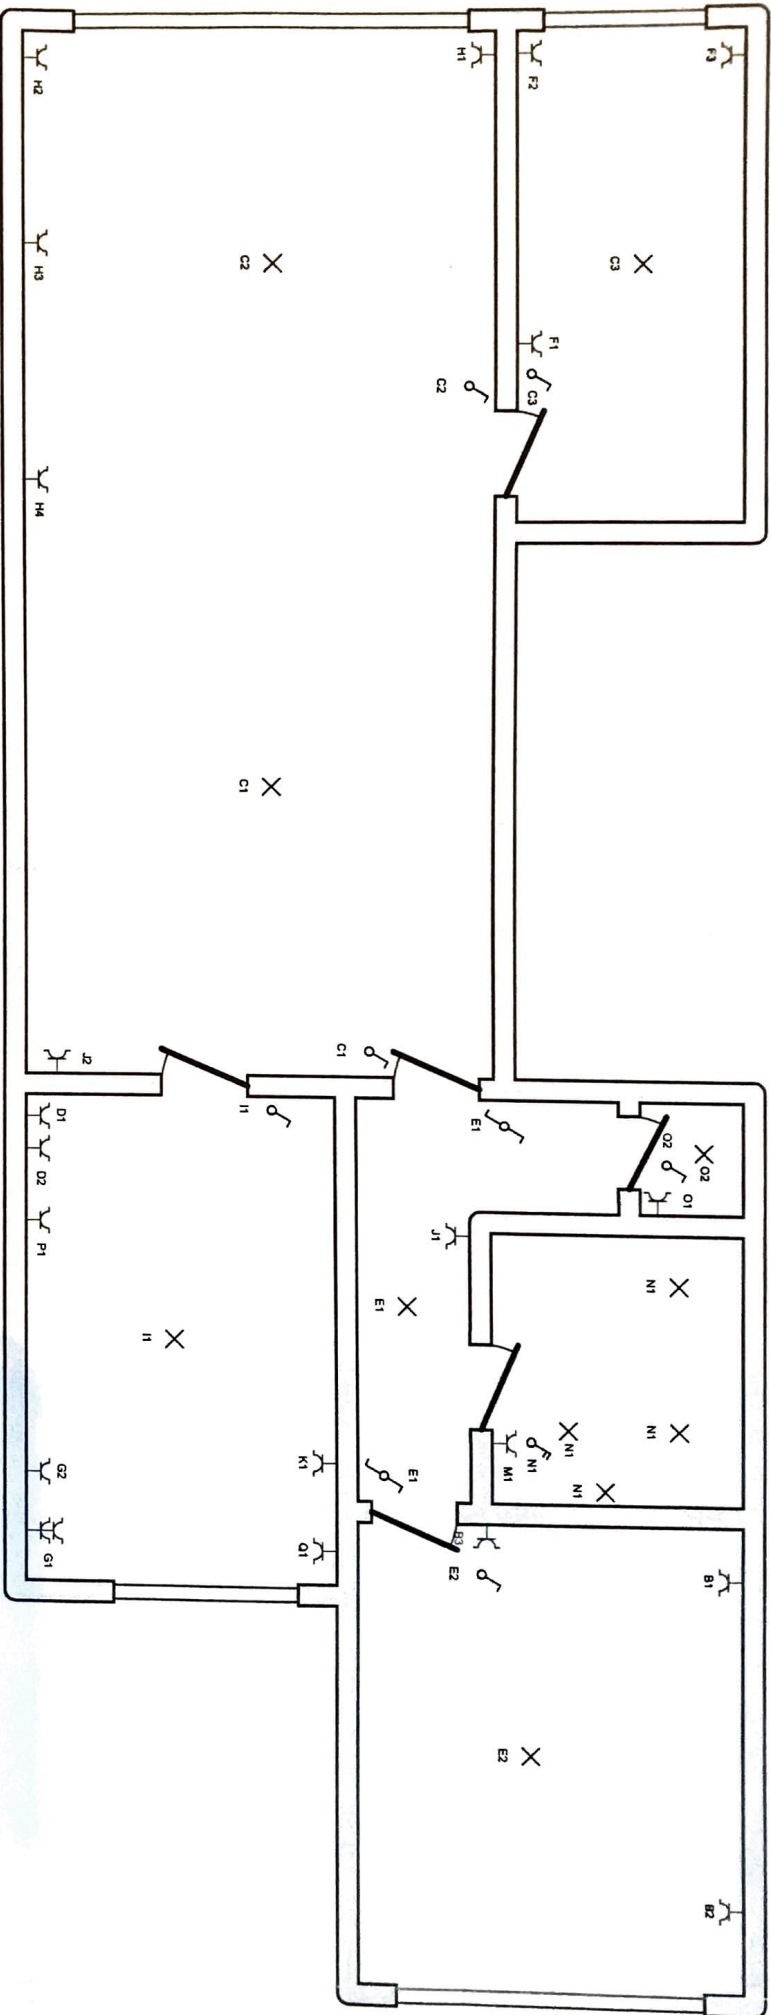

Erkend Organisme
BTW

Plaats van de elektrische installatie
Peelers Ronny
Ballarstraat 11 (1e verdieping)
2018 Antwerpen

Installateur
Alvatech B.V.B.A.
Sint Jorisstraat 4
2450 Meerhout
Tel.: 014 30 48 80 GSM: 0477 67 77 04
e-mail: gerry@alvatech.be
BTW BE 0829.607.346



P. 3/3
Situatieschema
Datum: 1/11/2014
3 x 230V ~ 50Hz