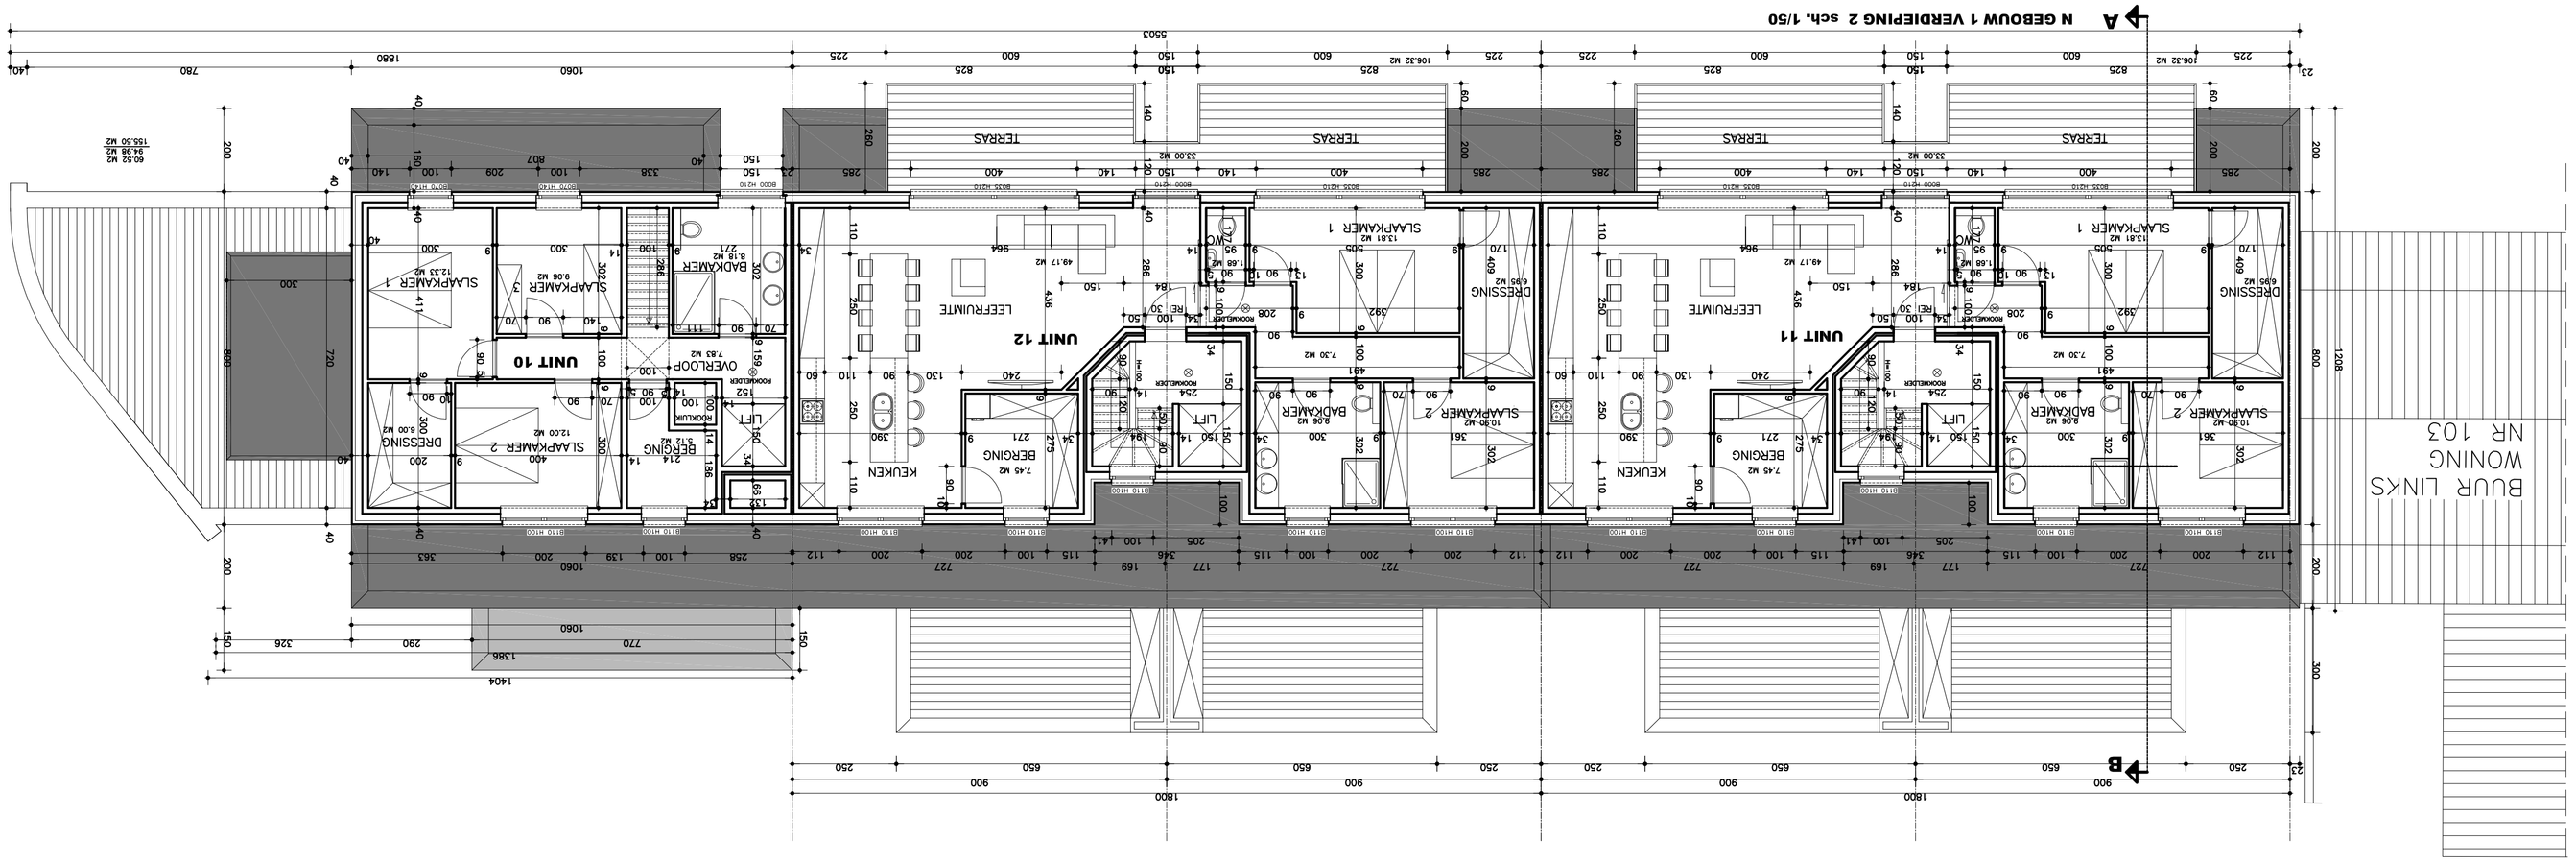
N GEBOUW 1 VERDIEPING 2 sch. 1/50
A
B
UNIT 10
UNIT 11
UNIT 12
SLAAPKAMER 1
SLAAPKAMER 2
BADKAMER
DRESSING
LEEFRUIMTE
KEUKEN
BERGING
TERRAS
LIFT
OVERLOOP
BUUR LINKS
WONING
NR 103