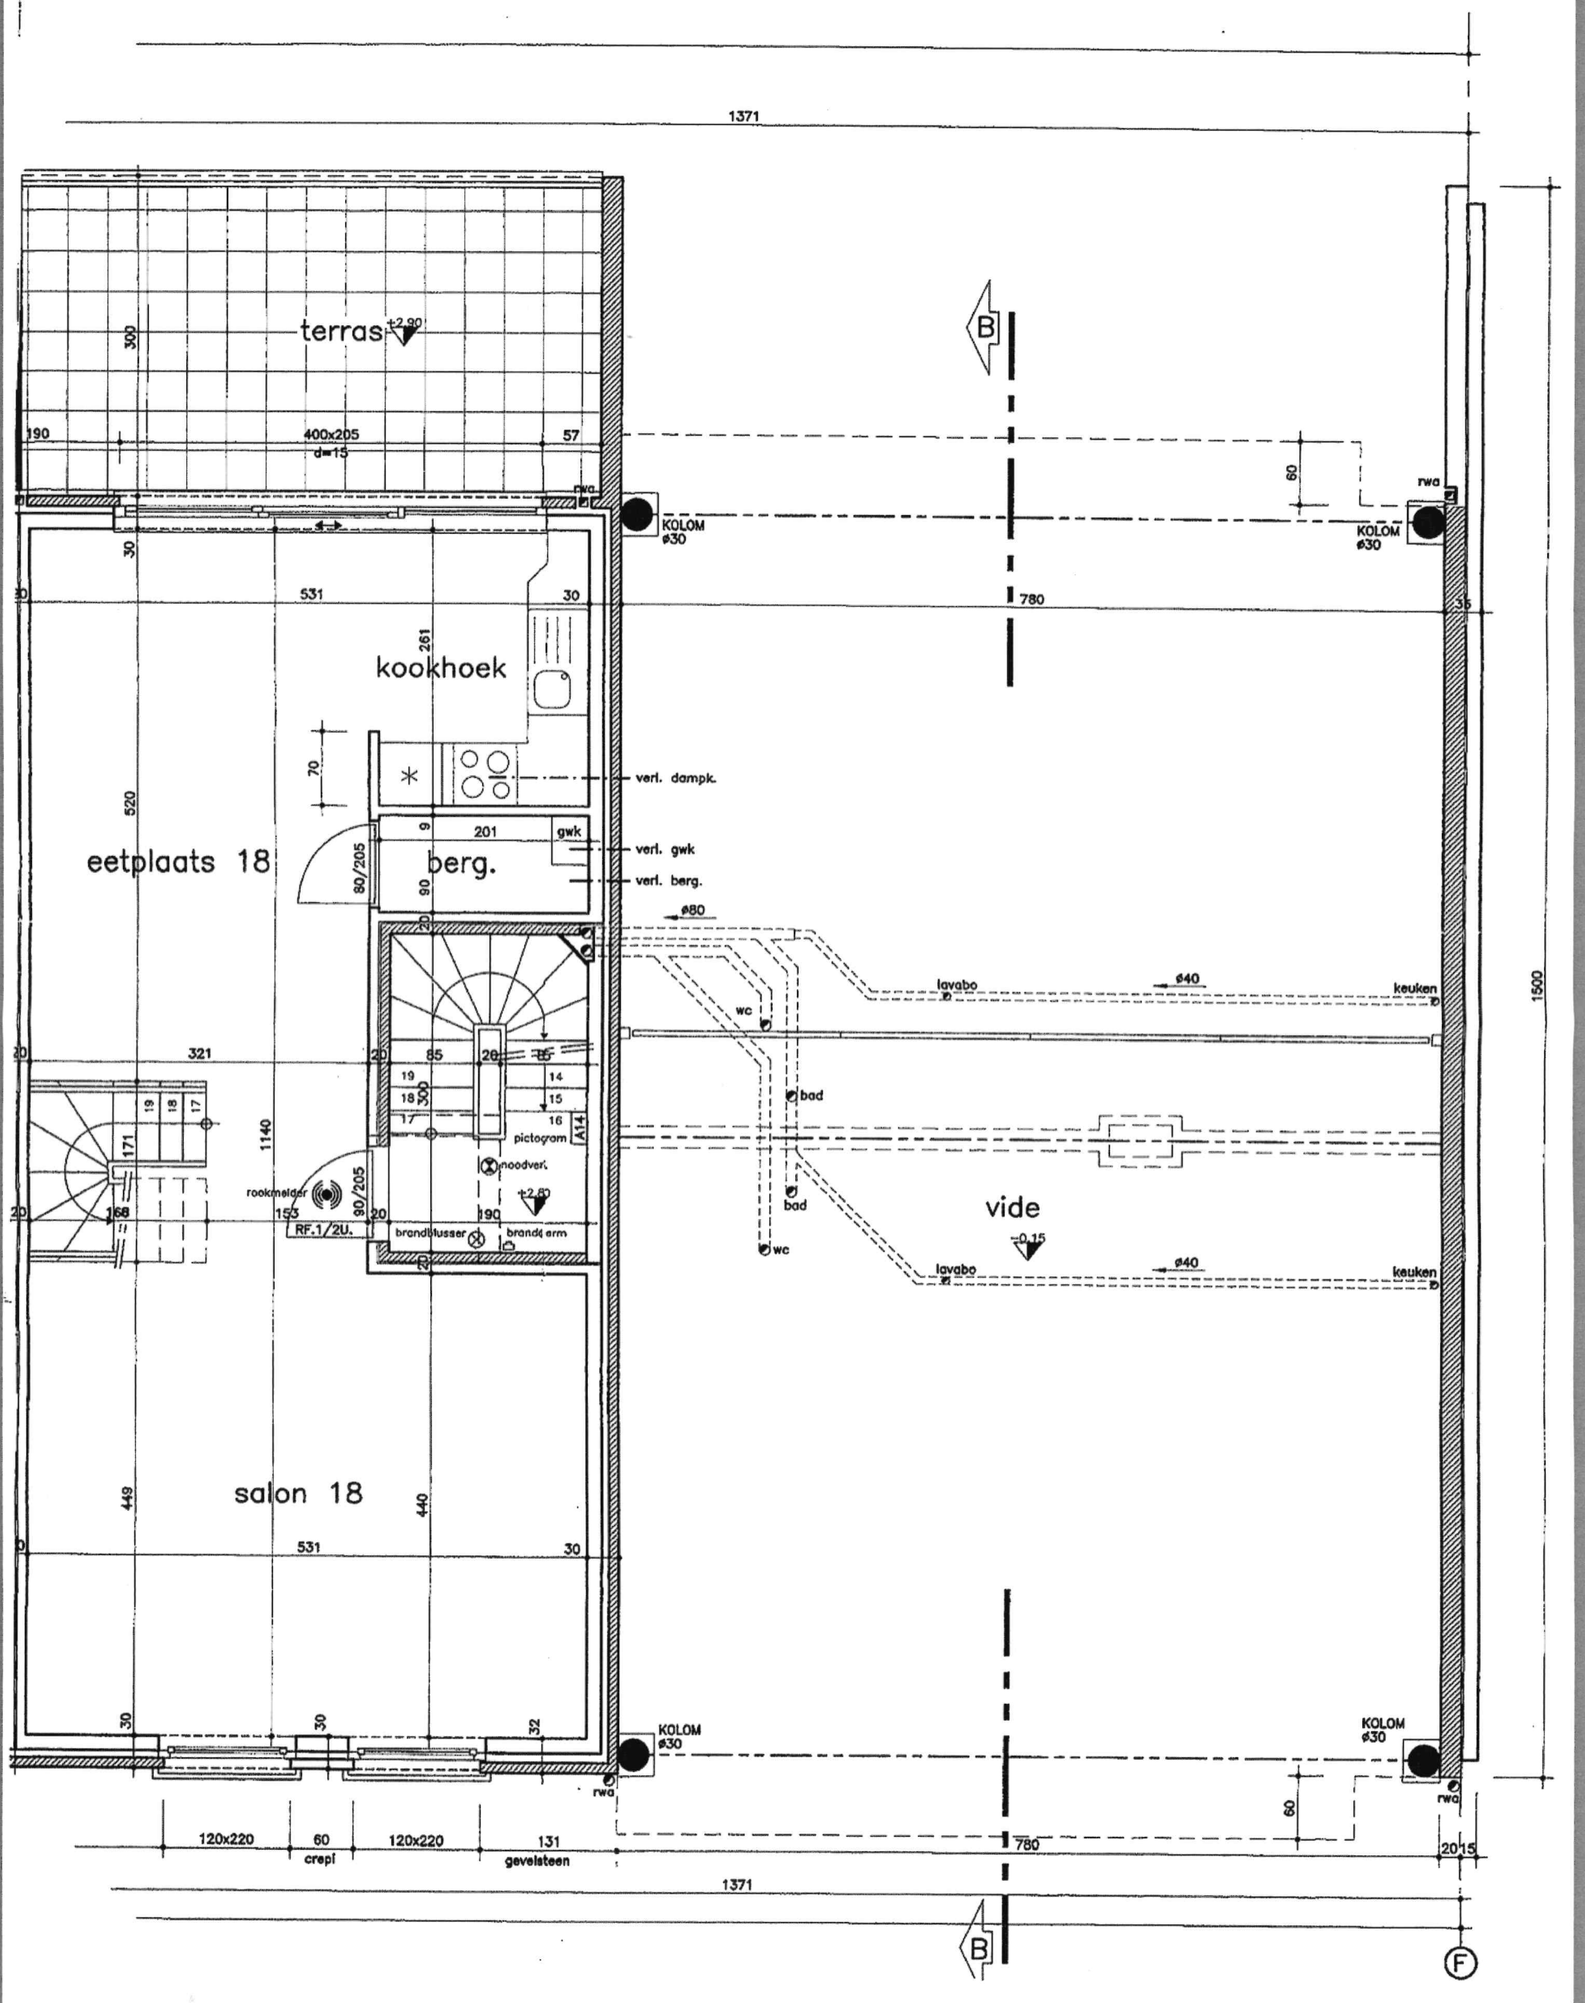
1371
terras
+2.90
300
190
400x205
d=15
57
rwa
KOLOM
ø30
60
B
780
531
30
261
kookhoek
70
verl. dampk.
520
eetplaats 18
201
gwk
verl. gwk
80/205
berg.
90
verl. berg.
ø80
20
65
14
15
16
A14
pictogram
noodverl.
+2.80
321
19
18
17
300
171
1140
rookmelder
90/205
153
168
RF.1/2U.
brandblusser
brandslang
190
lavabo
ø40
keuken
wc
bad
vide
-0.15
1500
salon 18
449
440
32
120x220
60
crepi
131
gevelsteen
2015
F