


Kapeldreef 15
3220 HOLSBEEK


claessens.c@telenet.be
GSM: 0475/45.25.93

chrétien claessens

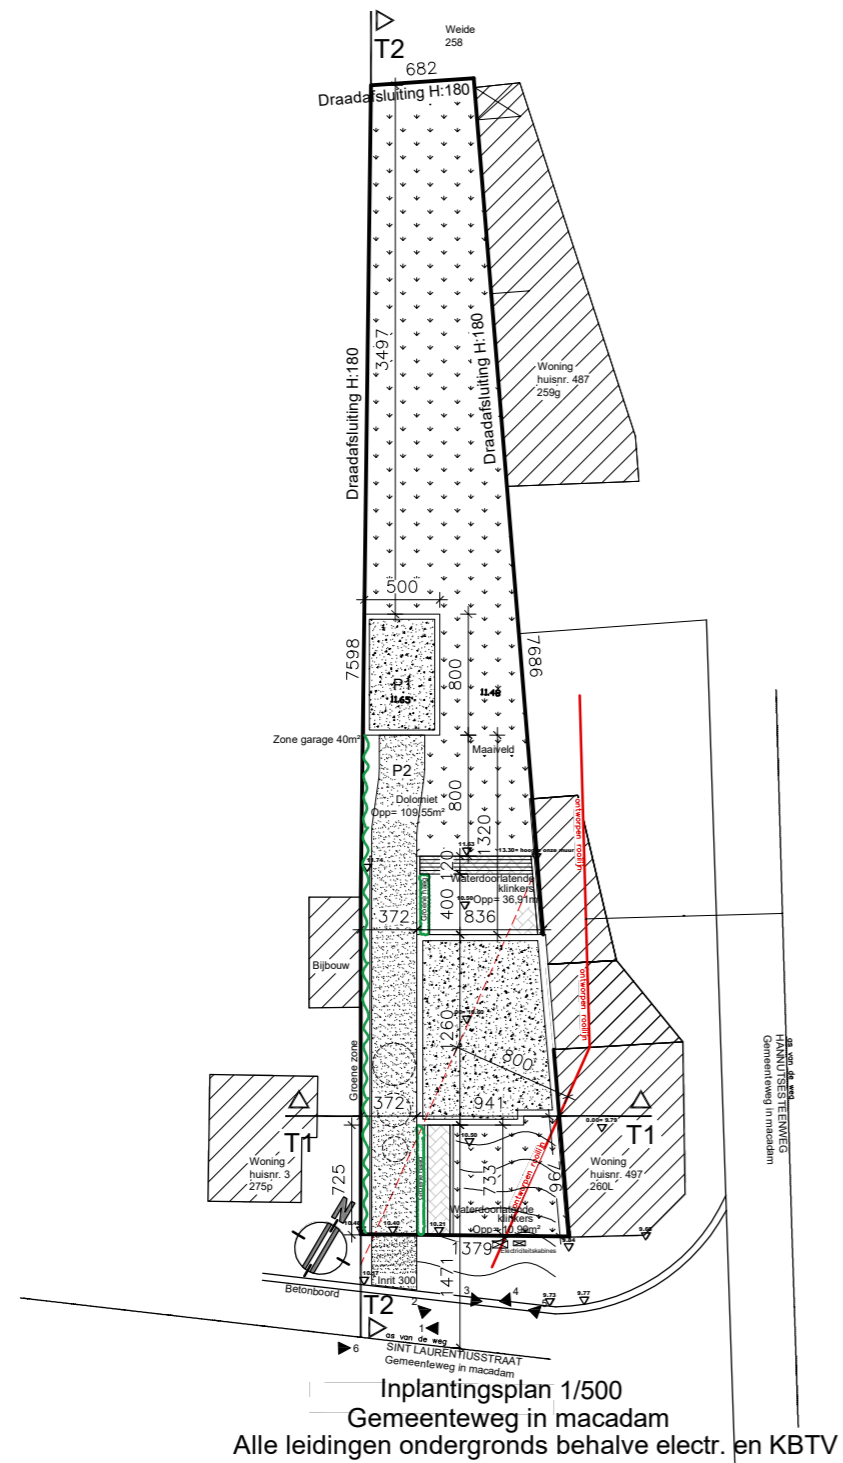

Perceelsgrens

Perceelsgrens

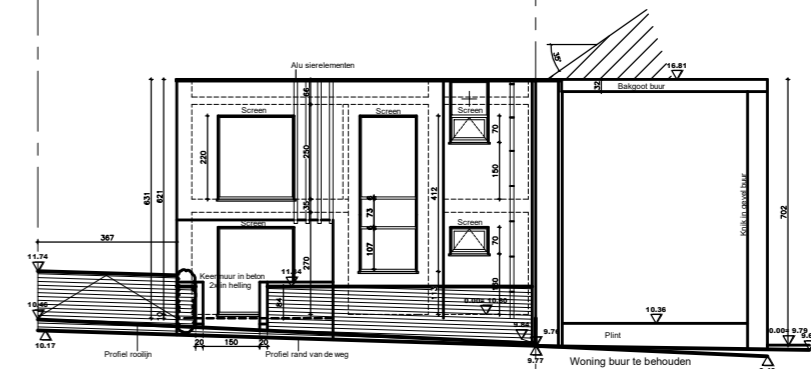

Terreinsnede T1-T1 1/200

provincie

Vlaams-Brabant

kadastraal

12de Afd. Sectie C nrs. 257d2

bouwheer


ontwerp

Bouwen van een woning met garage


Sint-Laurentiusstraat

B-3300 Tienen



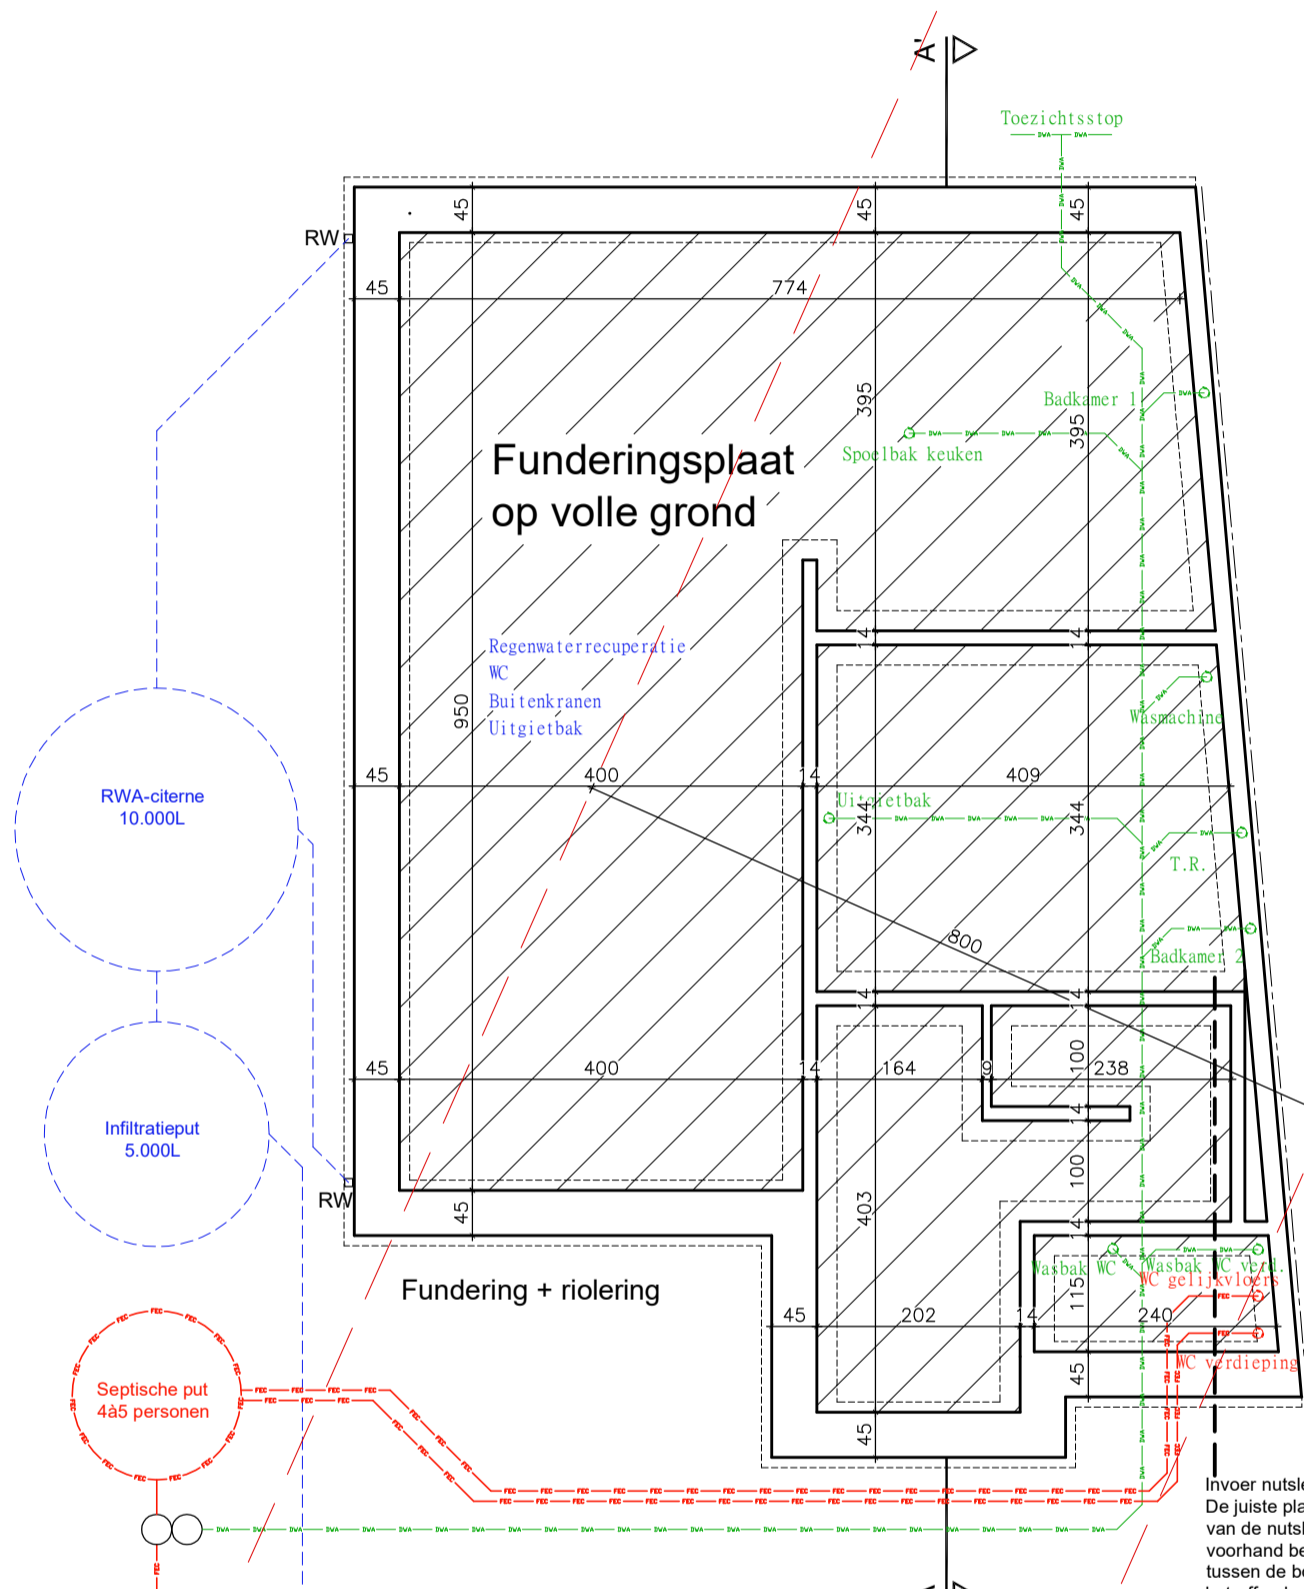


Invoer nutsleidingen 4xØ110
De juiste plaats voor de invoer van de nutsleidingen dient op voorhand besproken te worden tussen de bouwheer en de betreffende nutsmaatschappijen.

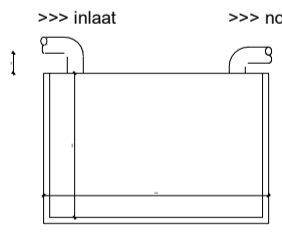


- infiltratievoorziening:
- 5.000L
- Ø223cm
- met open wanden
- infiltratie-oppervlakte:
- = (2x11x17)xh
- = (2x3.1415x1.06m)x1.43m
- = 9.48m²

Infiltratievoorziening 5.000L

2x aan te sluiten op de openbare riolering, volgens de voorschriften van de bevoegde instanties.

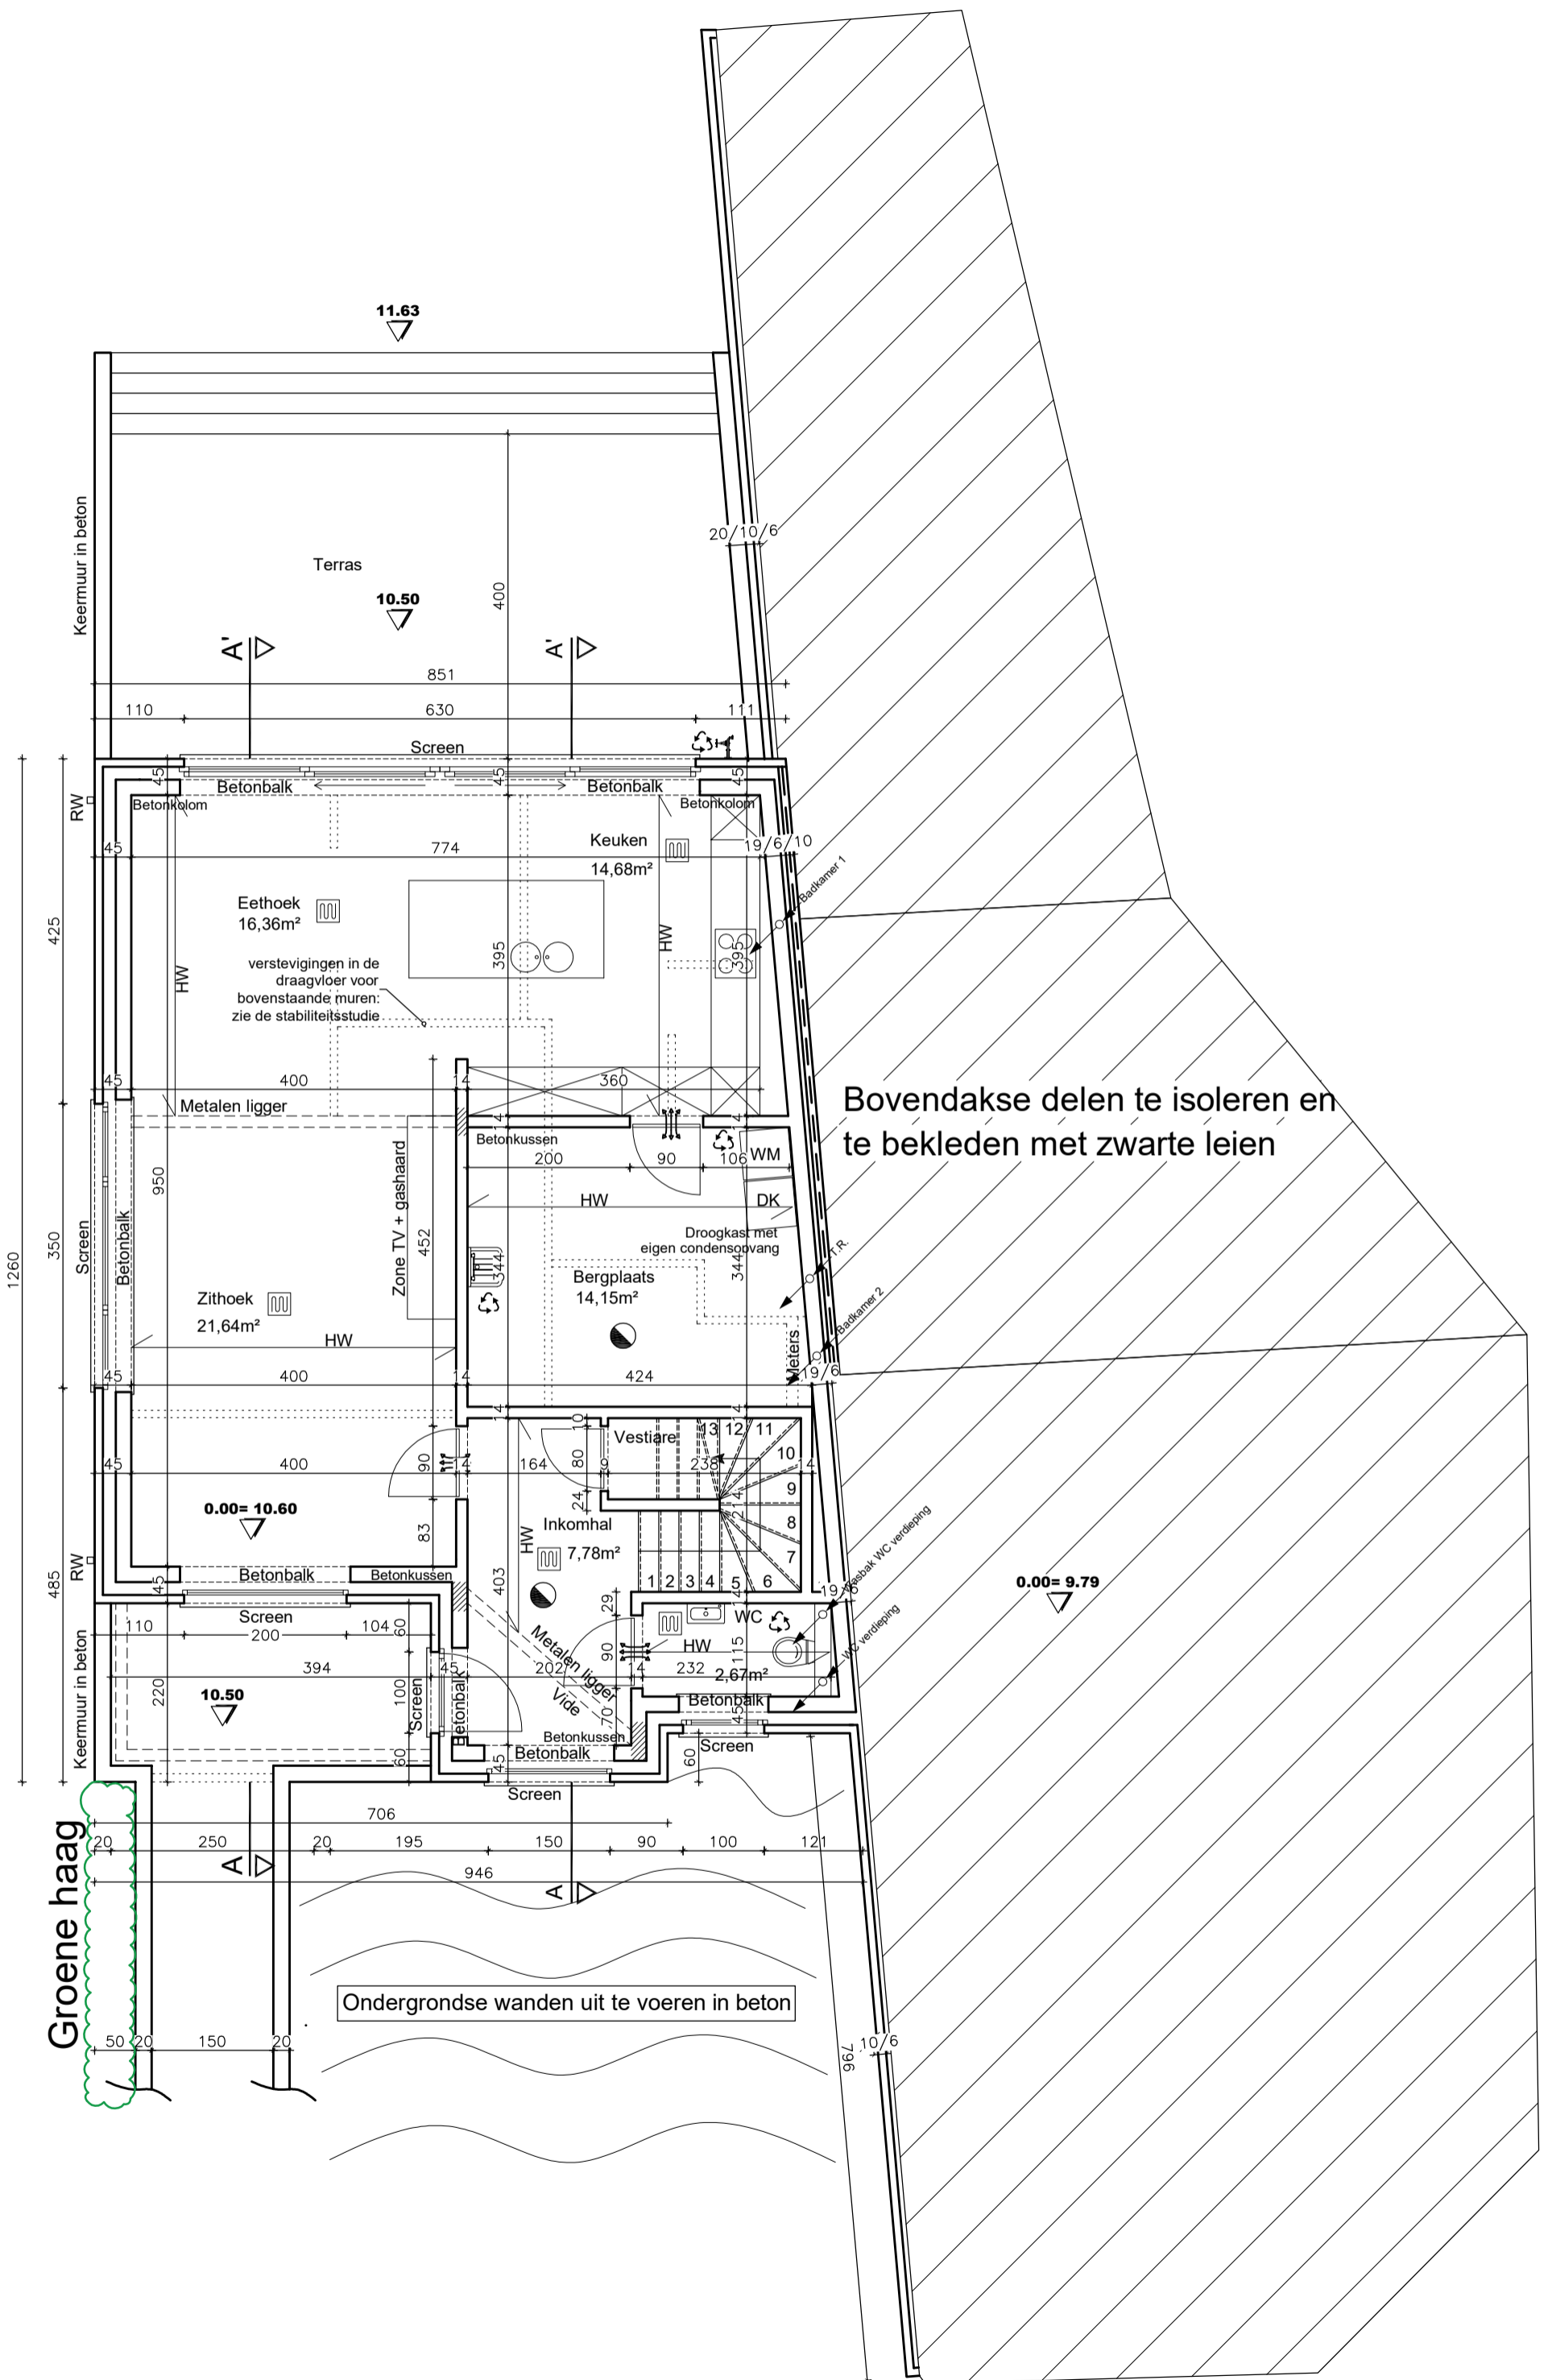


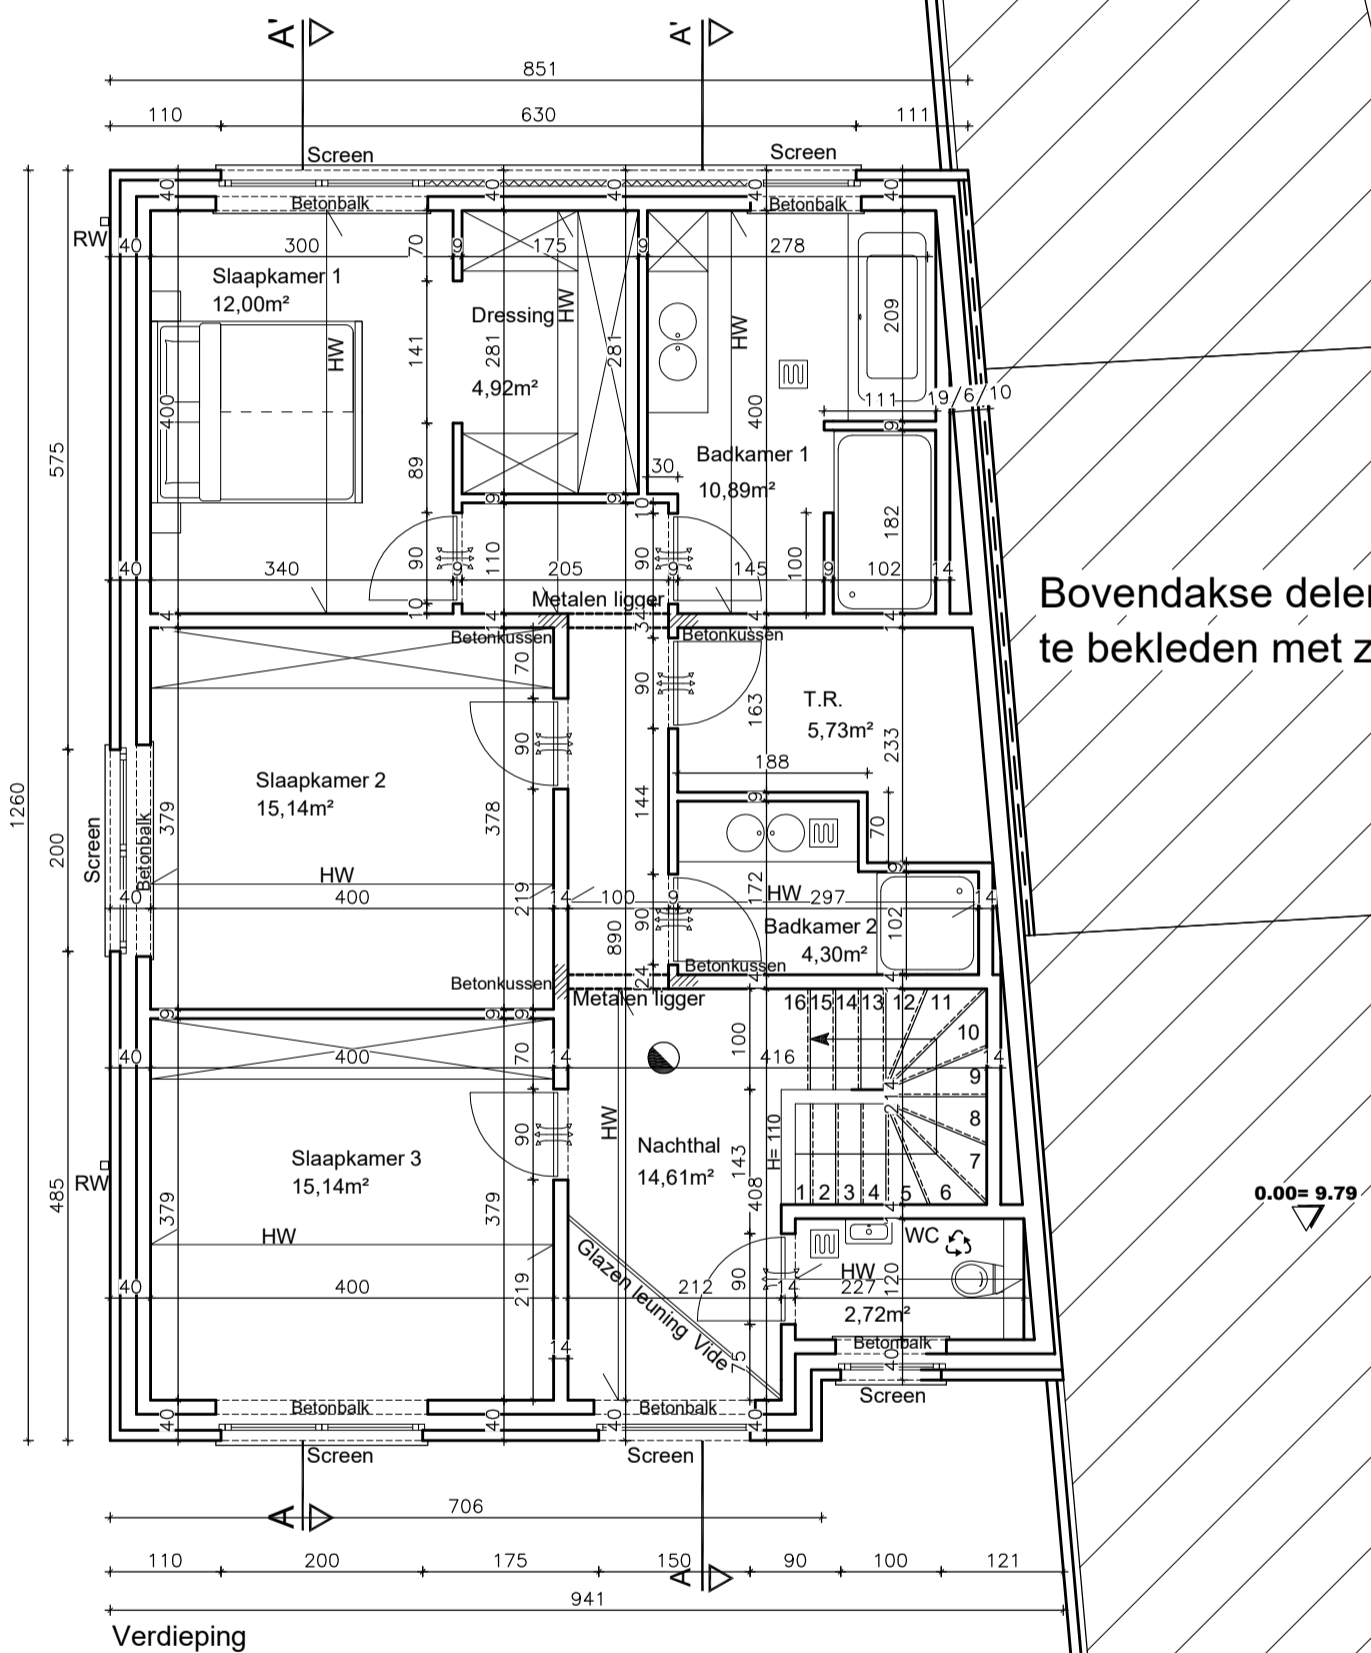


Bovendakse delen te isoleren en te bekleden met zwarte leien


0.00= 9.79

Verdieping

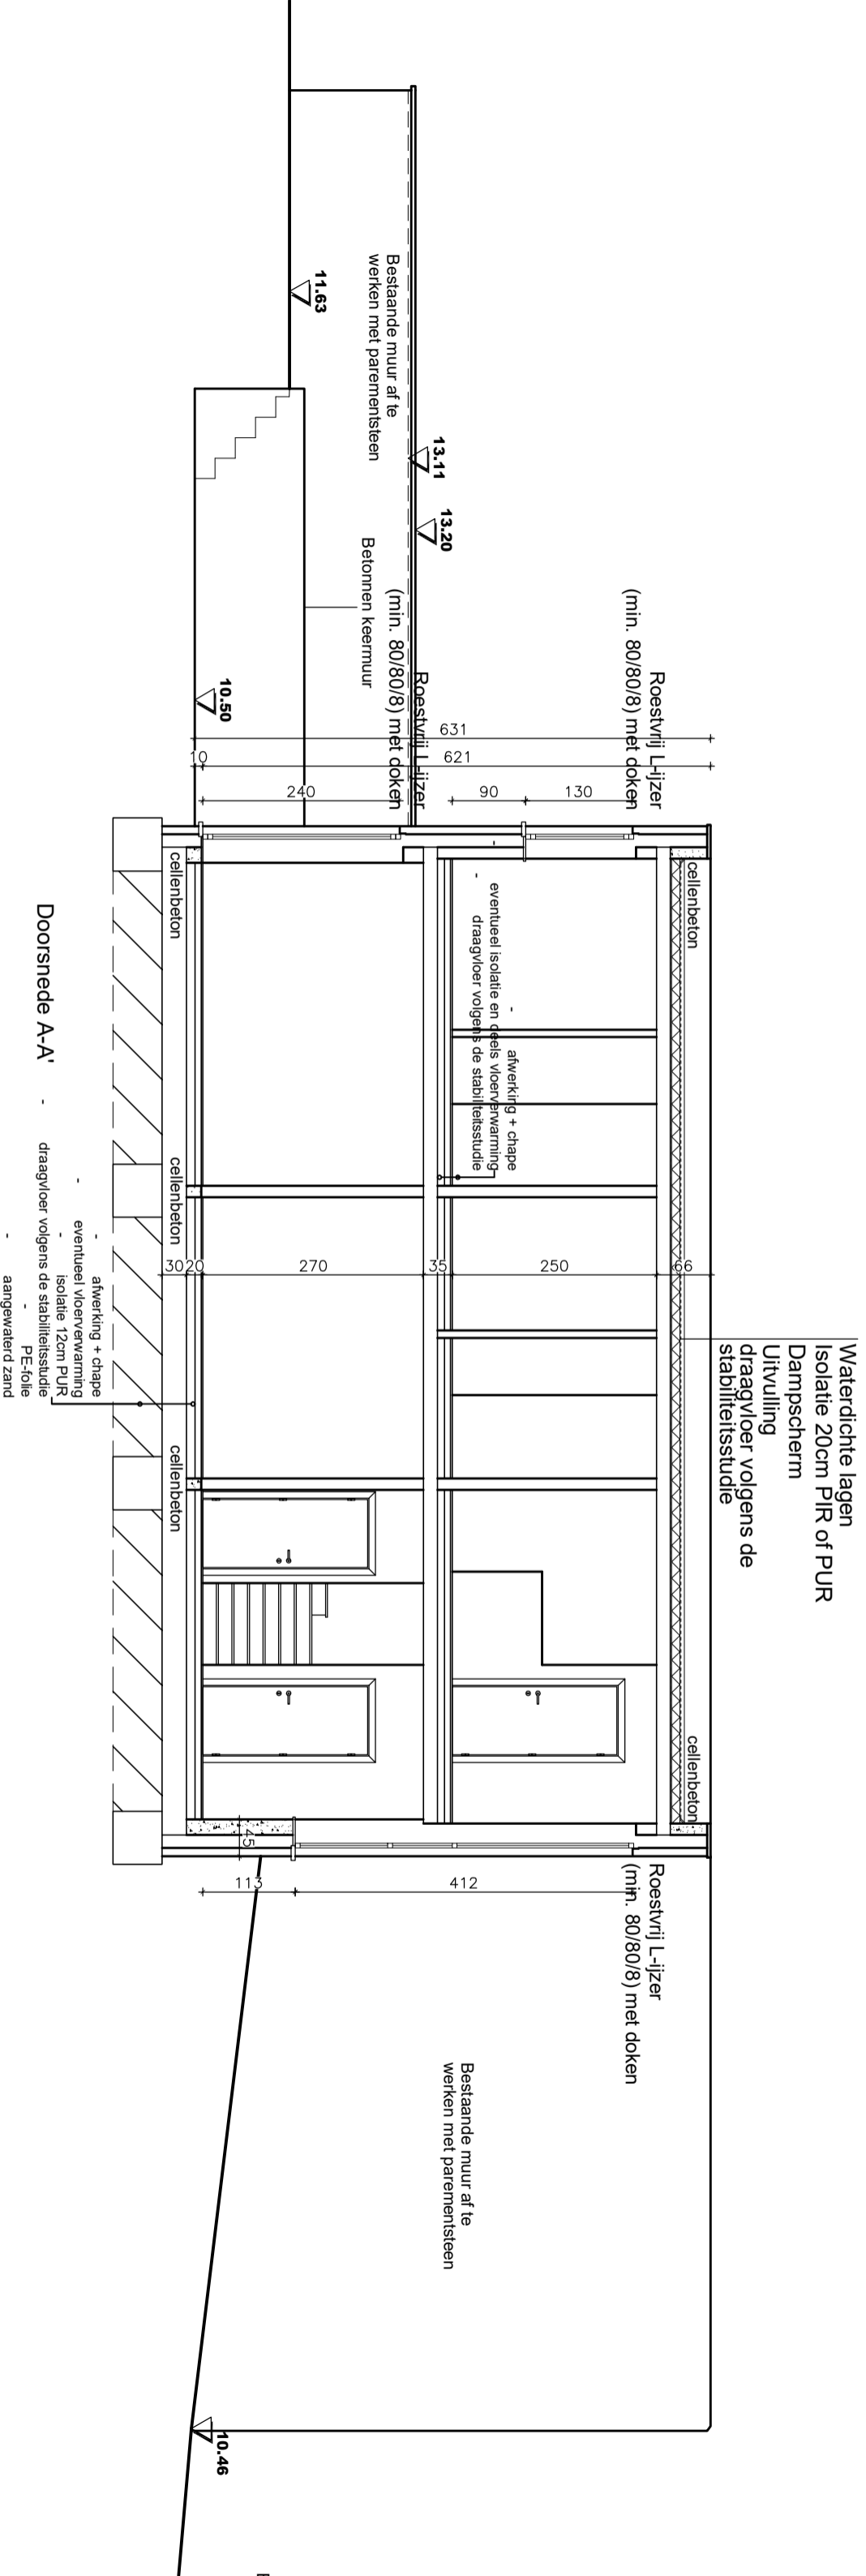

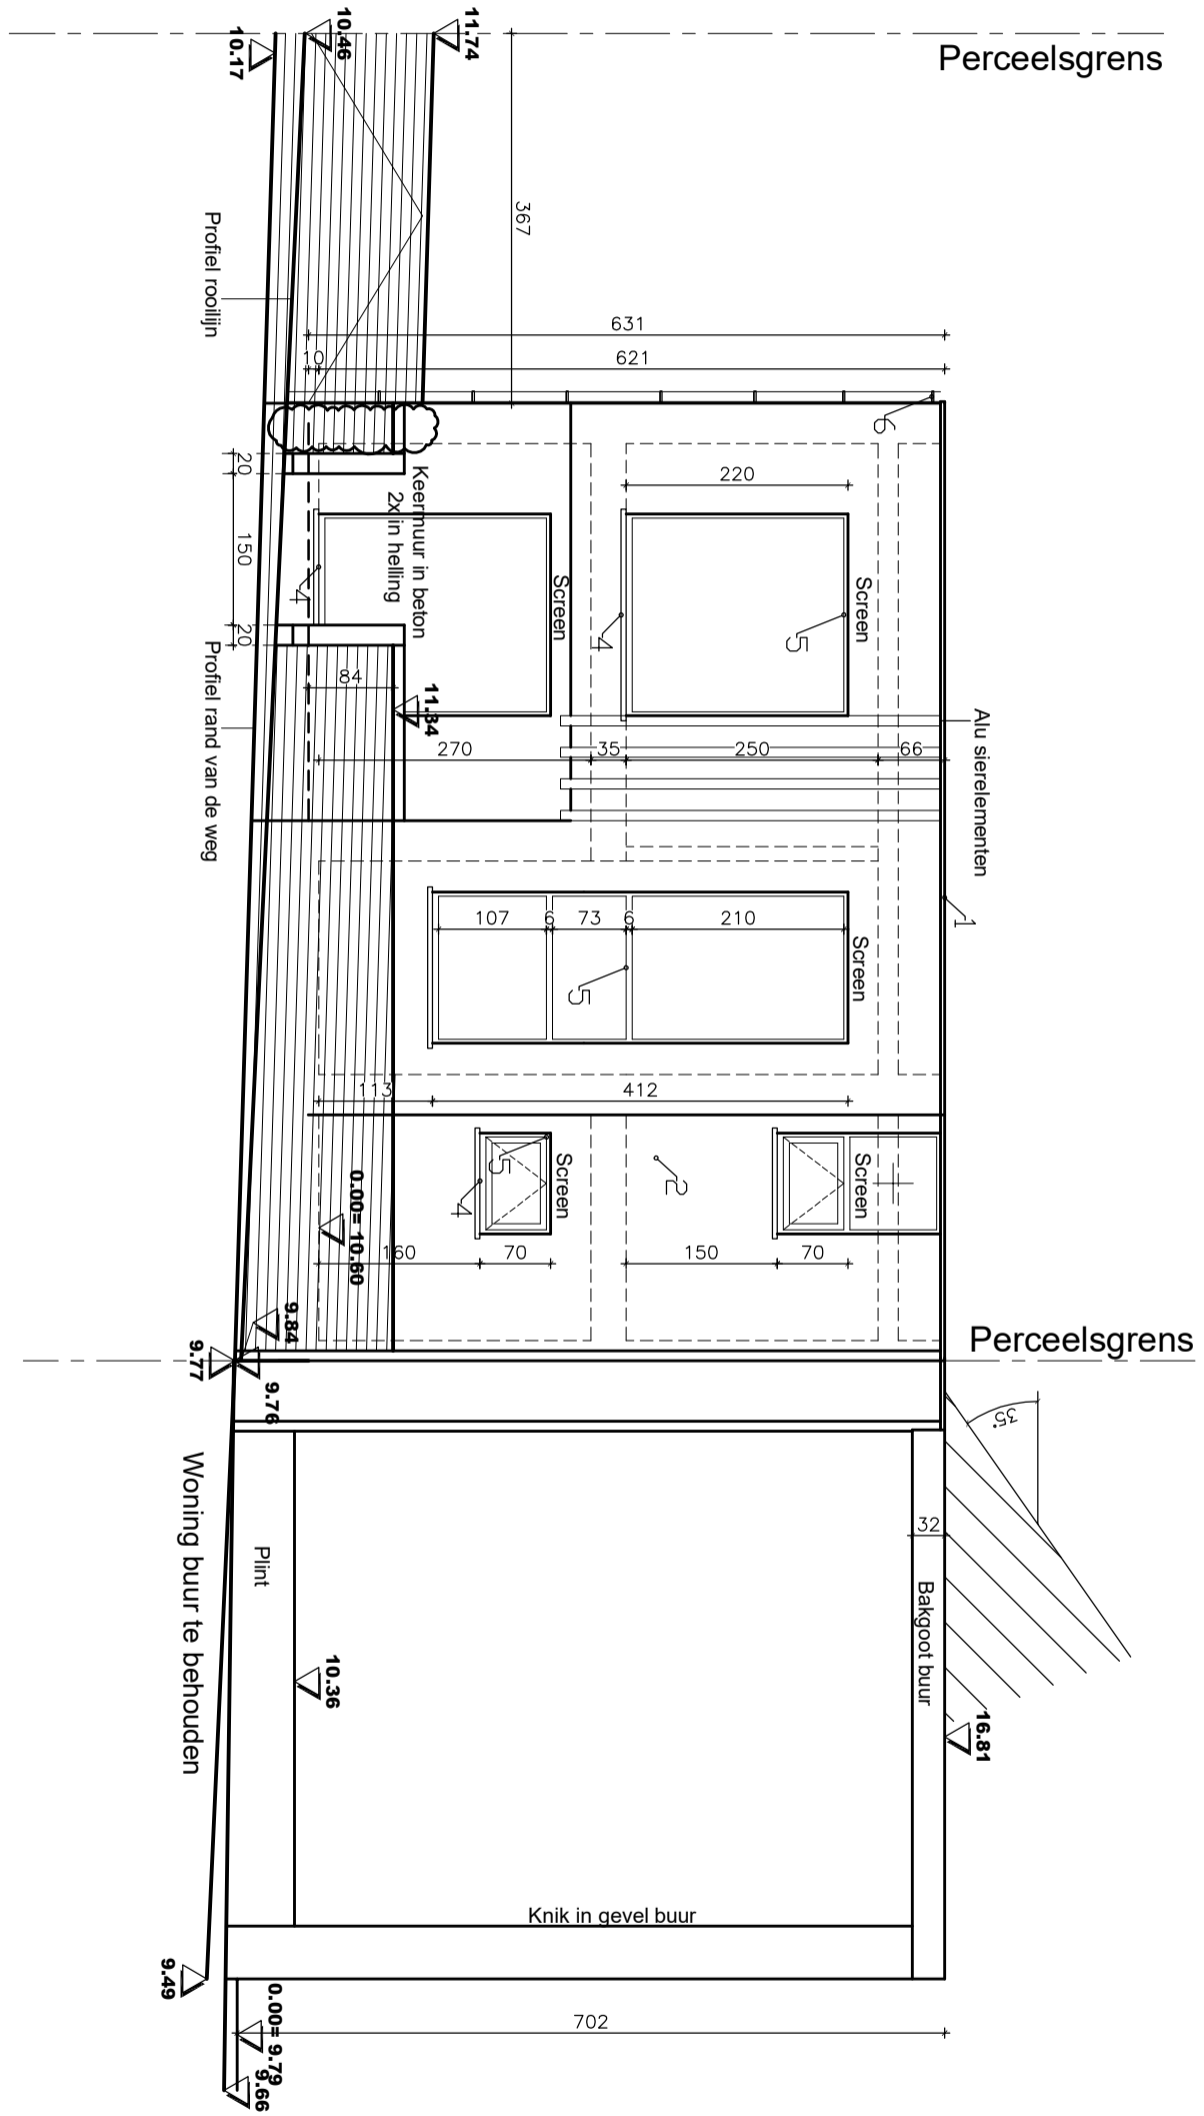

Bovendakse delen te isoleren en te bekleden met zwarte leien

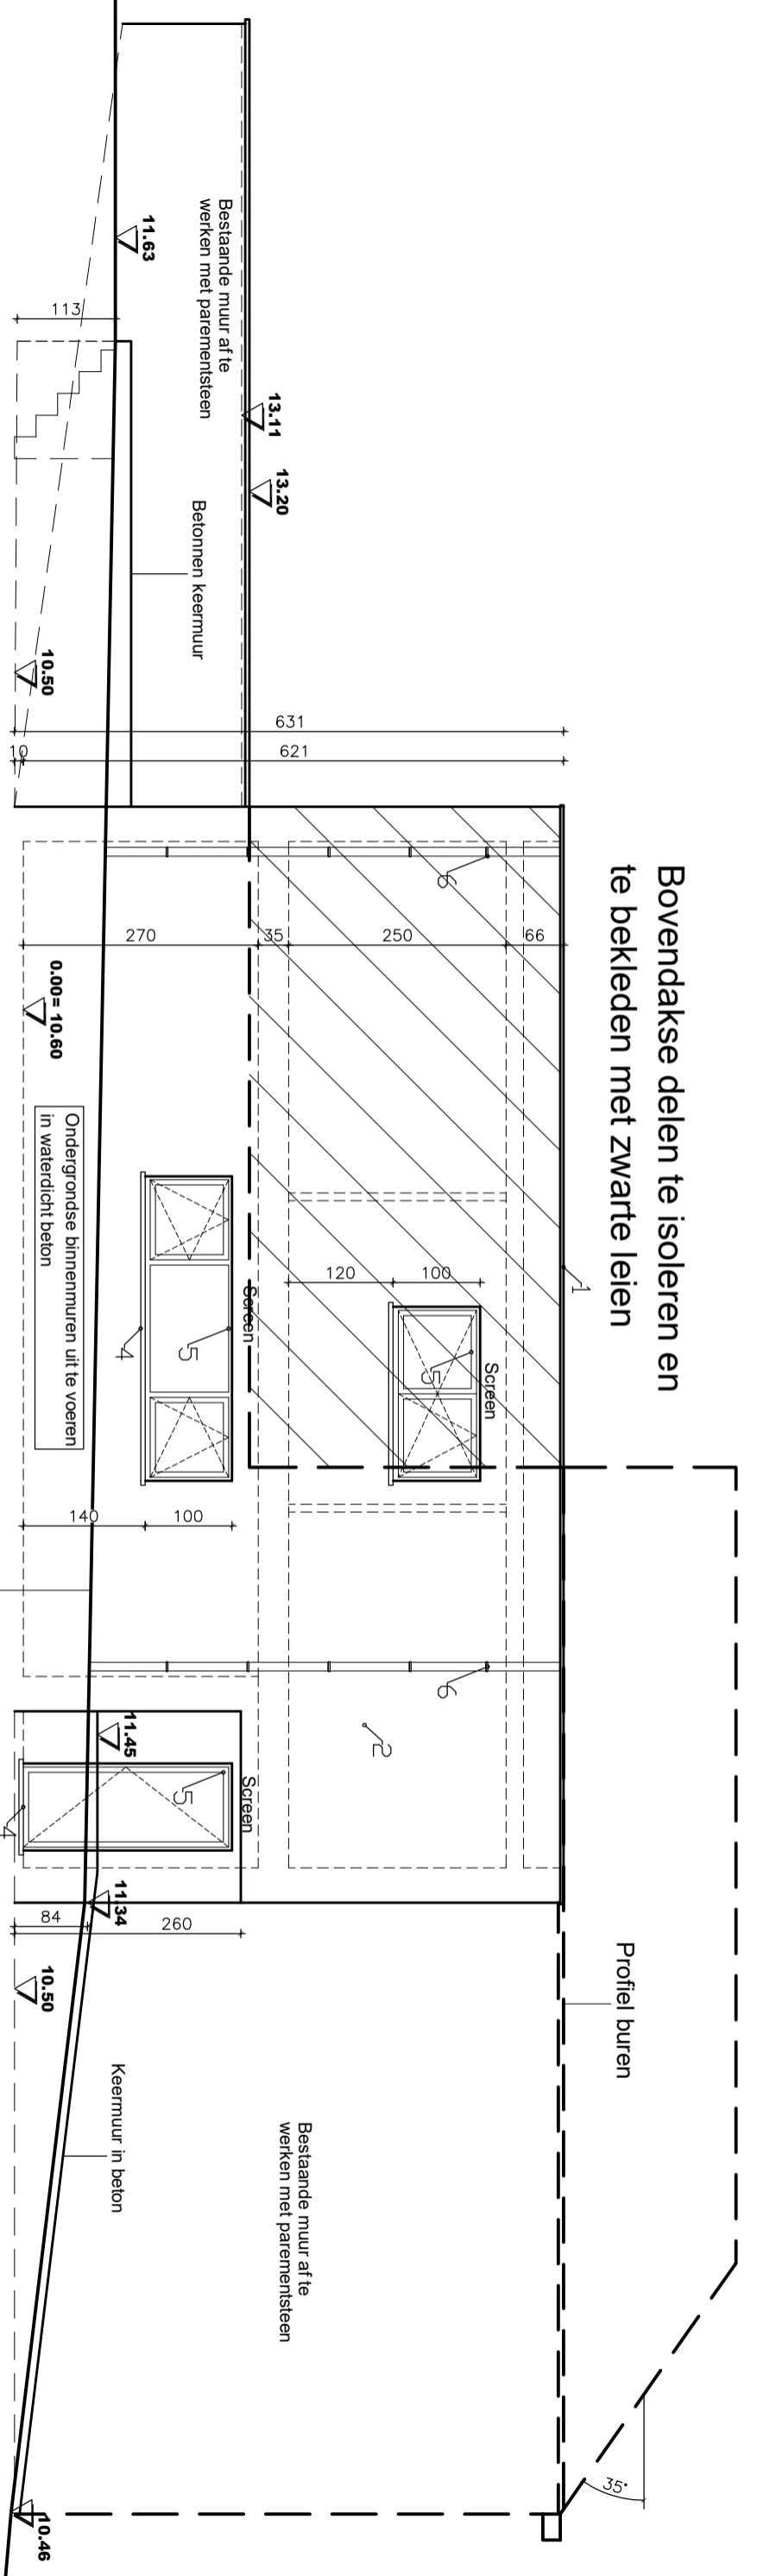

Profiel buren

Bestaand profiel te behouden


Bestaande muur af te werken met parementsteen


Betonnen keermuur


Bestaande muur af te werken met parementsteen

Keermuur in beton

Ondergrondse binnenmuren uit te voeren in waterdicht beton

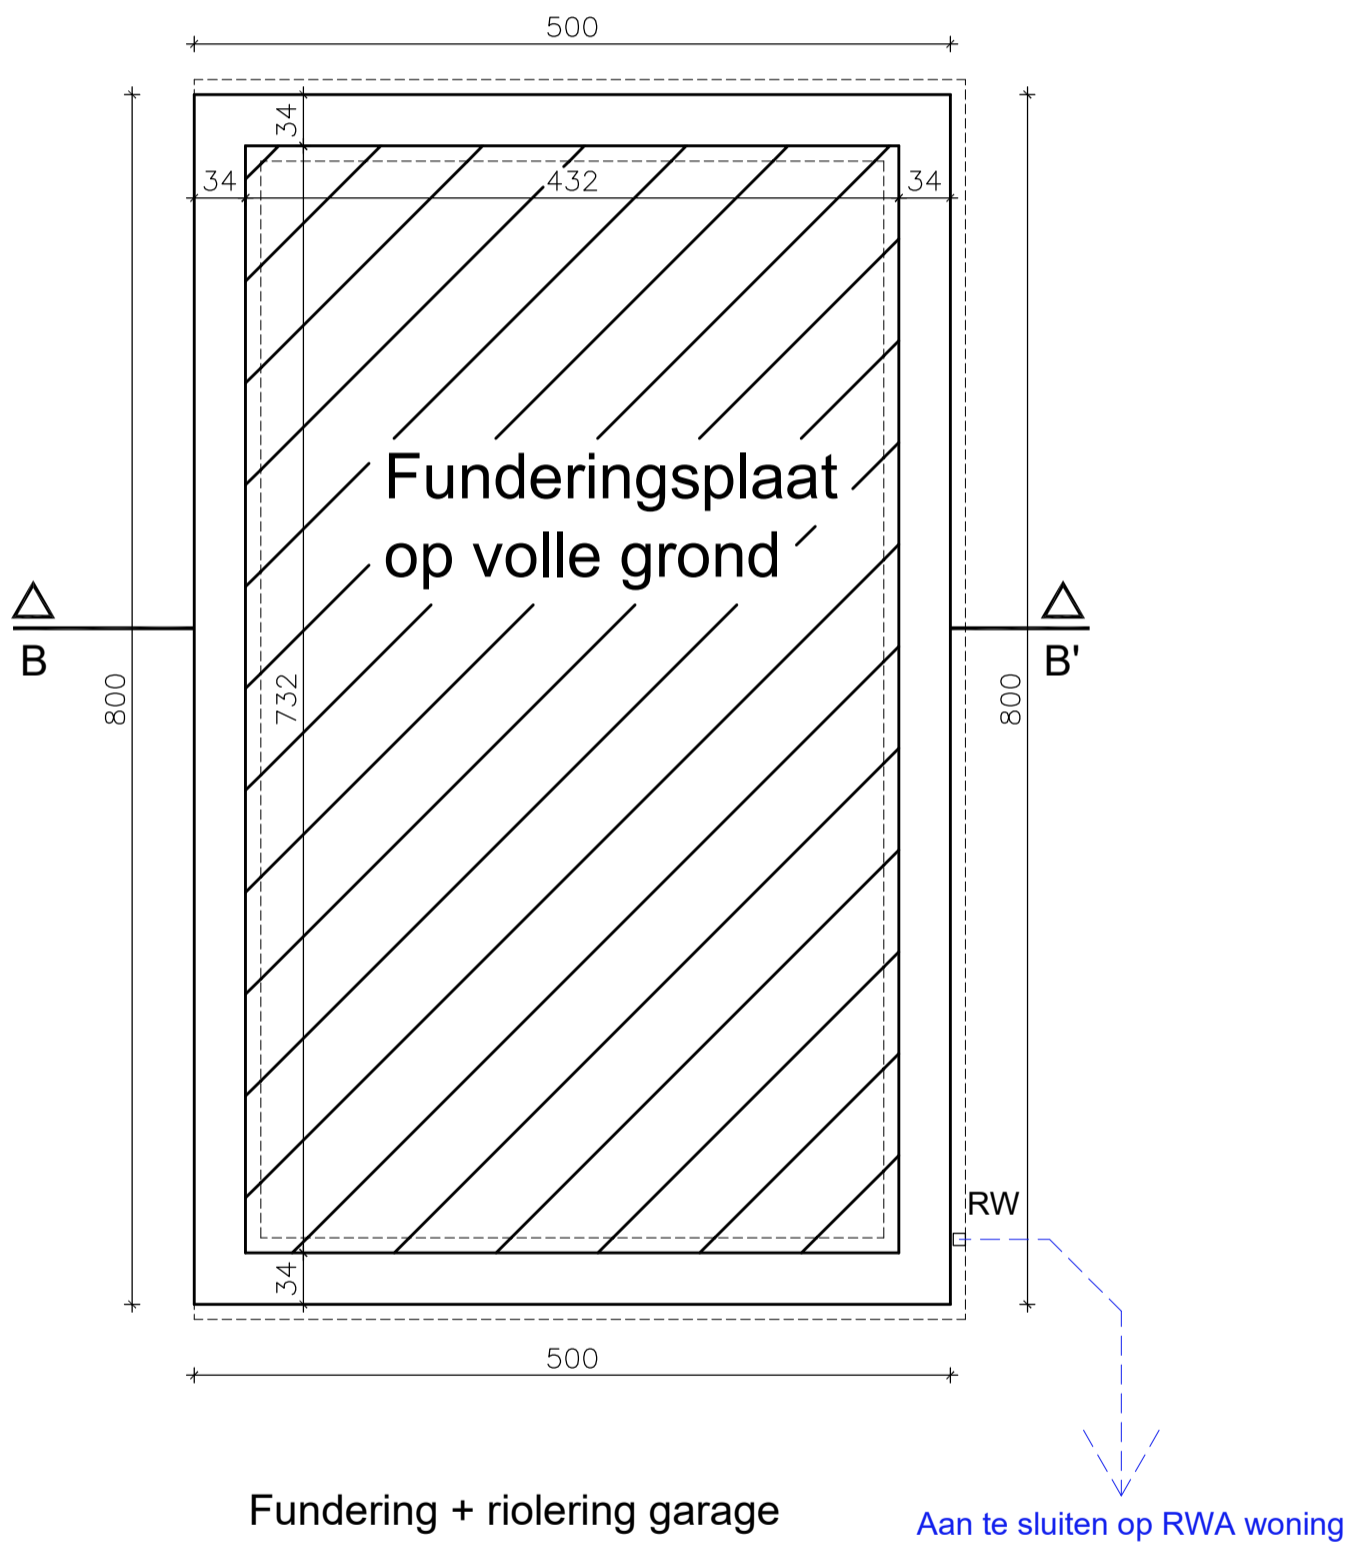


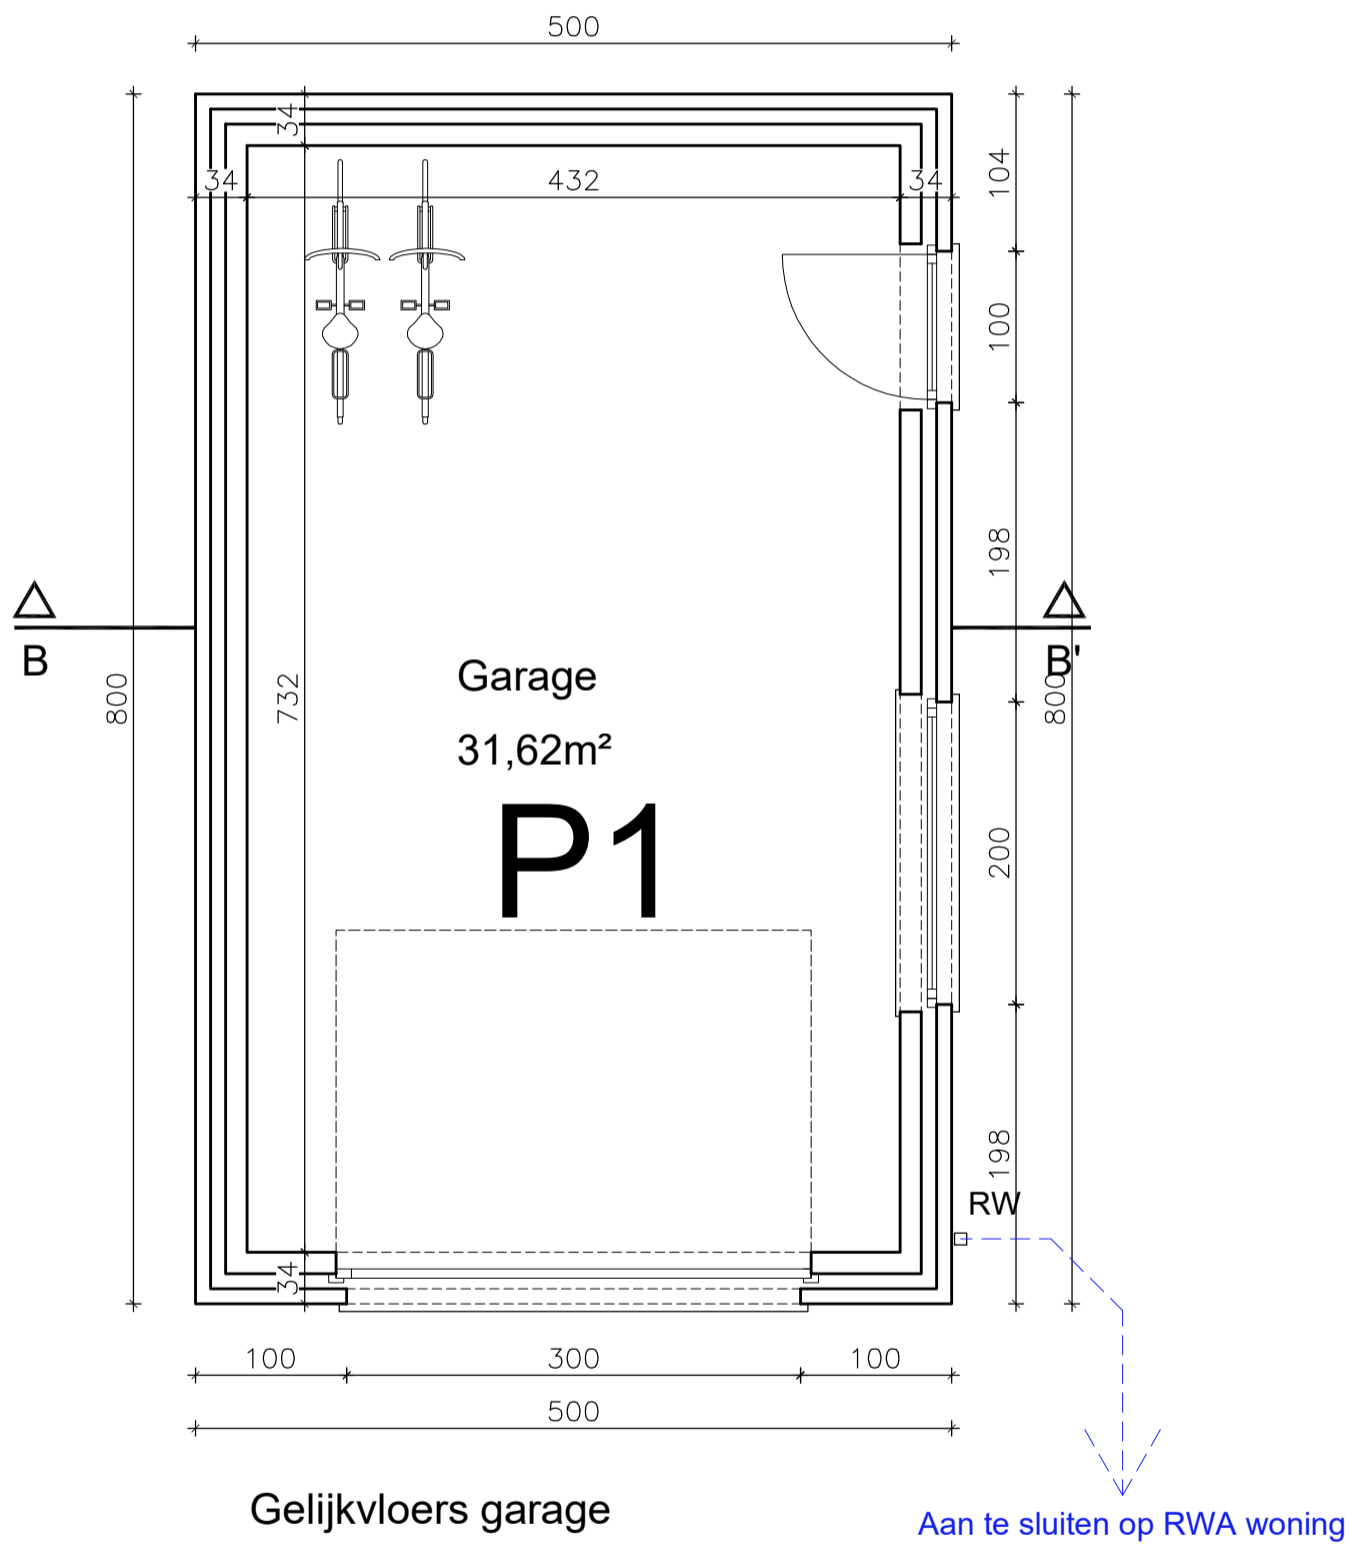

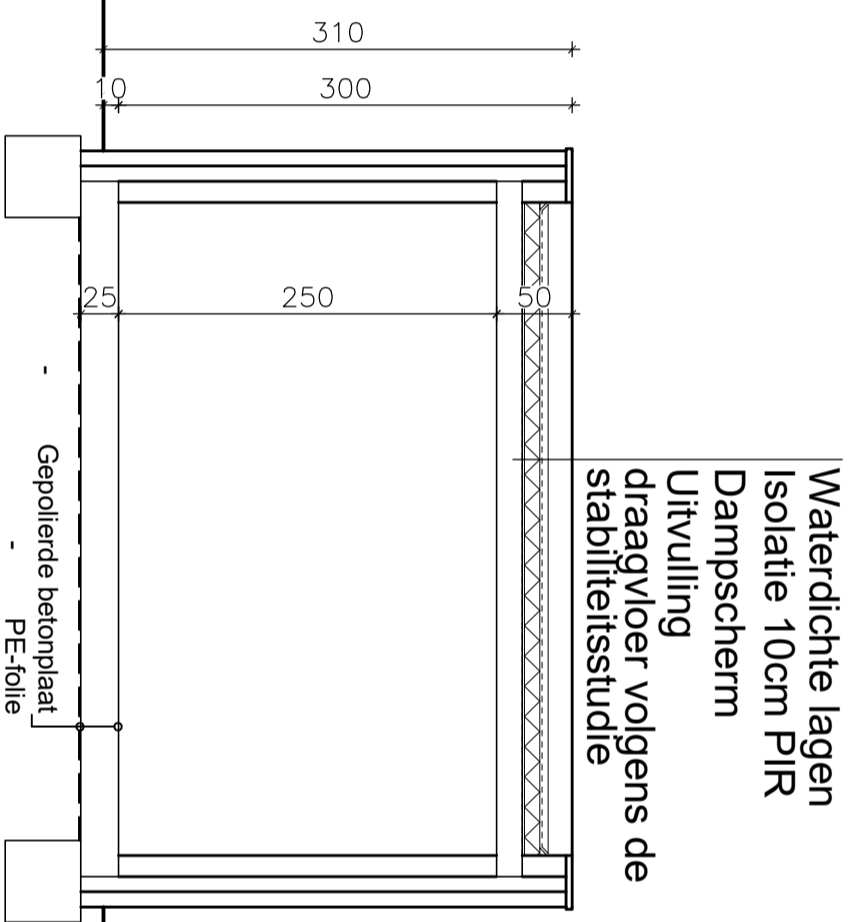


Doorsnede B-B' garage


Voorgevel garage

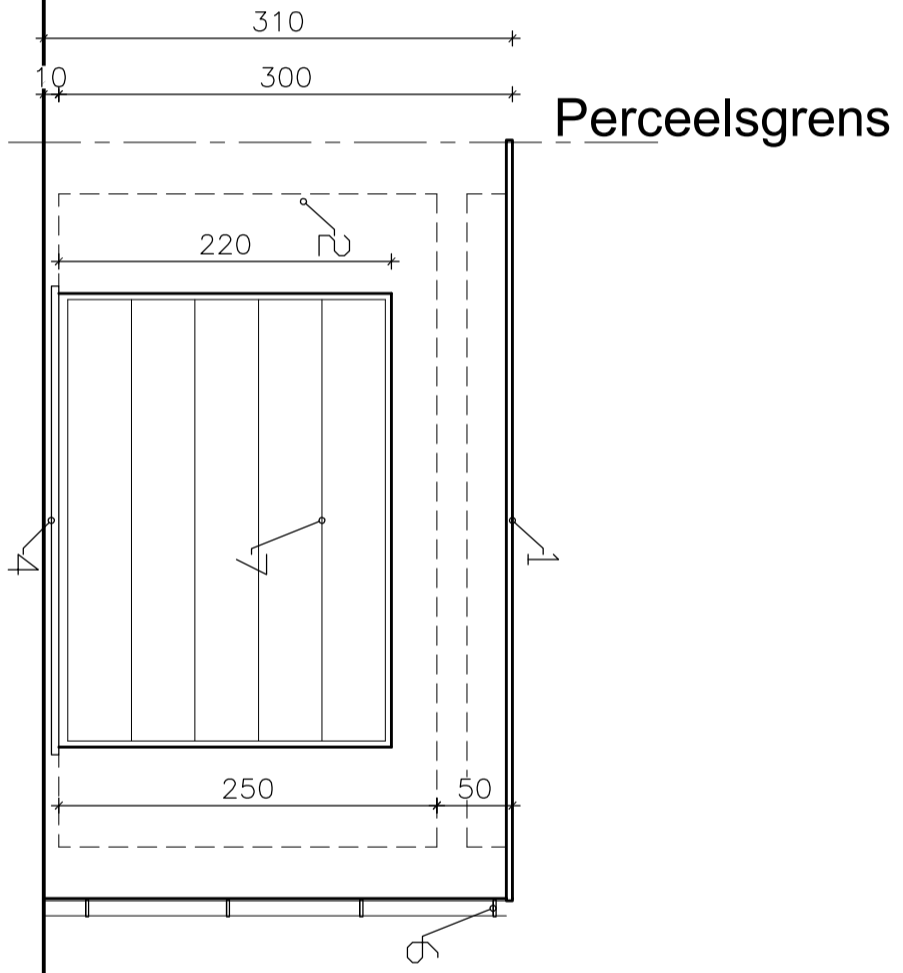

Zijgevel links garage

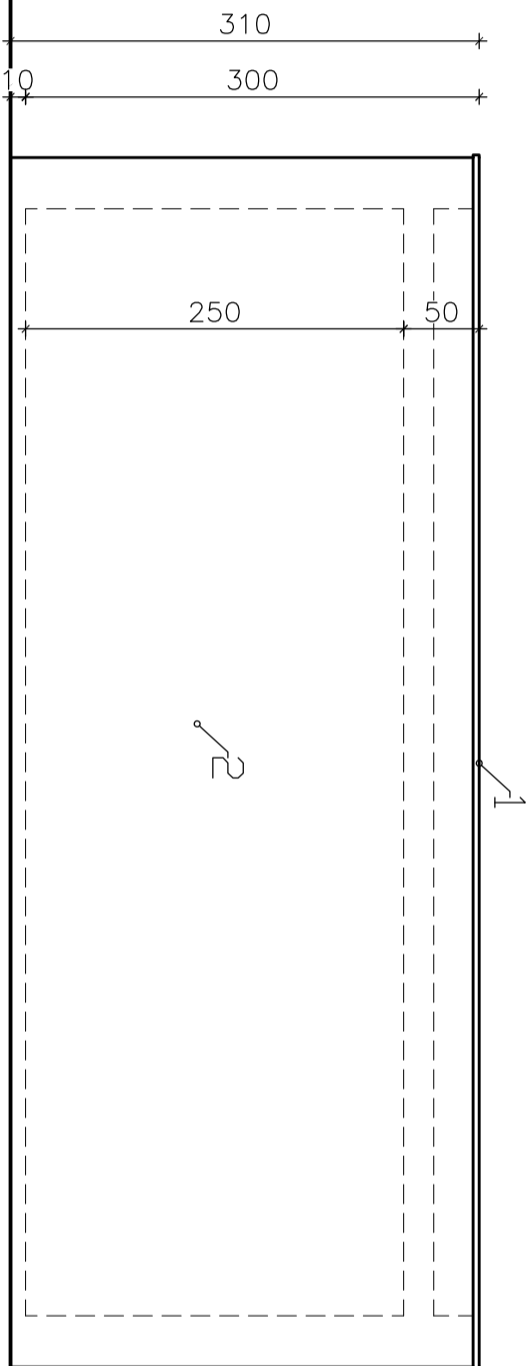


Achtergevel garage

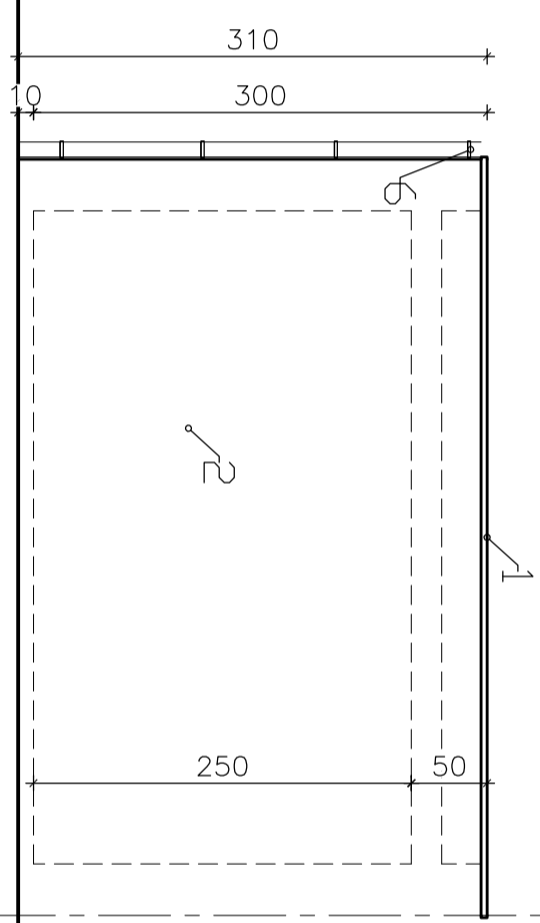

Perceelsgrens


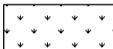


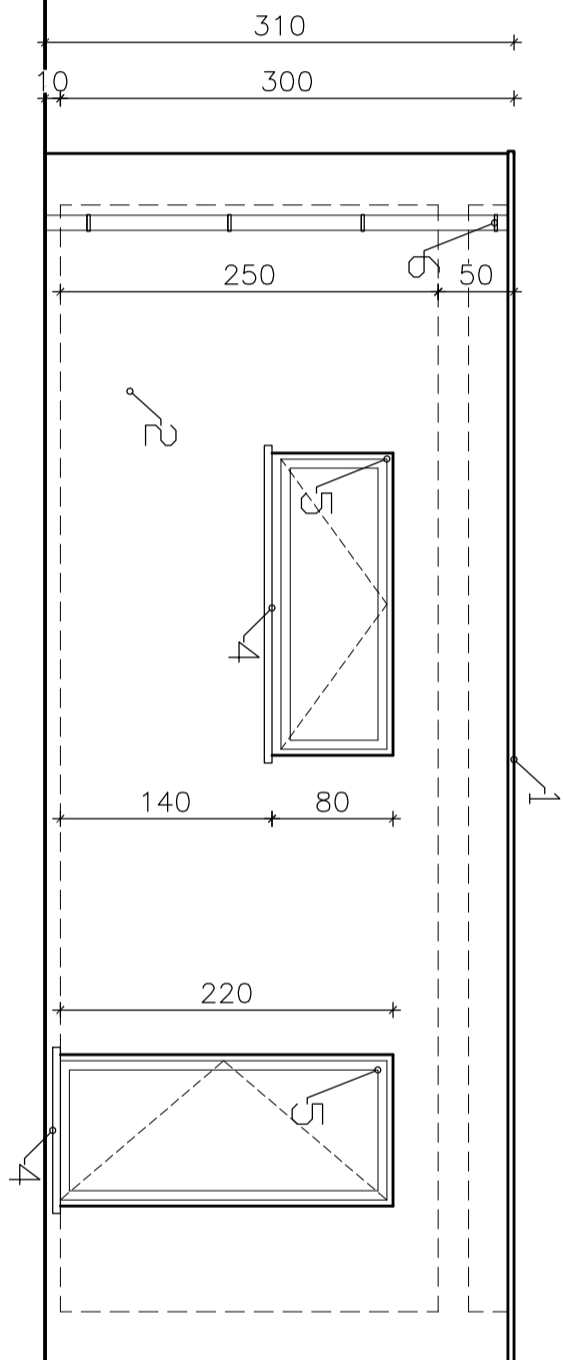Zijgevel rechts garage









Legende: gevelmaterialen

- ① Alu dakrandprofiel: zwart
- ② Gevelsteen: lichtgrijs genuanceerd
- ③ Gevelbekleding: alu panelen zwart
- ④ Dorpels: arduin of Alu zwart
- ⑤ Buitenschrijnwerk: Alu zwart
- ⑥ Afvoer: antraciet zink
- ⑦ Sectionaalpoort: zwart

Legende: Inplanting

-  Waterdoorlatende klinkers
-  Gras
-  Bestaand profiel
-  Nieuw profiel

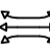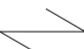Legende: grondplannen

-  Vloerverwarming
-  Rookmelder
-  Doorvoerrooster of spleet onder deur
-  Welfselrichting
-  Aftappunt voor regenwaterrecuperatie
-  Antivries buitenkraan

Legende: Riolering

-  Fecaal water
-  Zeepwater
-  Hemelwater