



PLAN GELIJKVLOER



# SNEDT

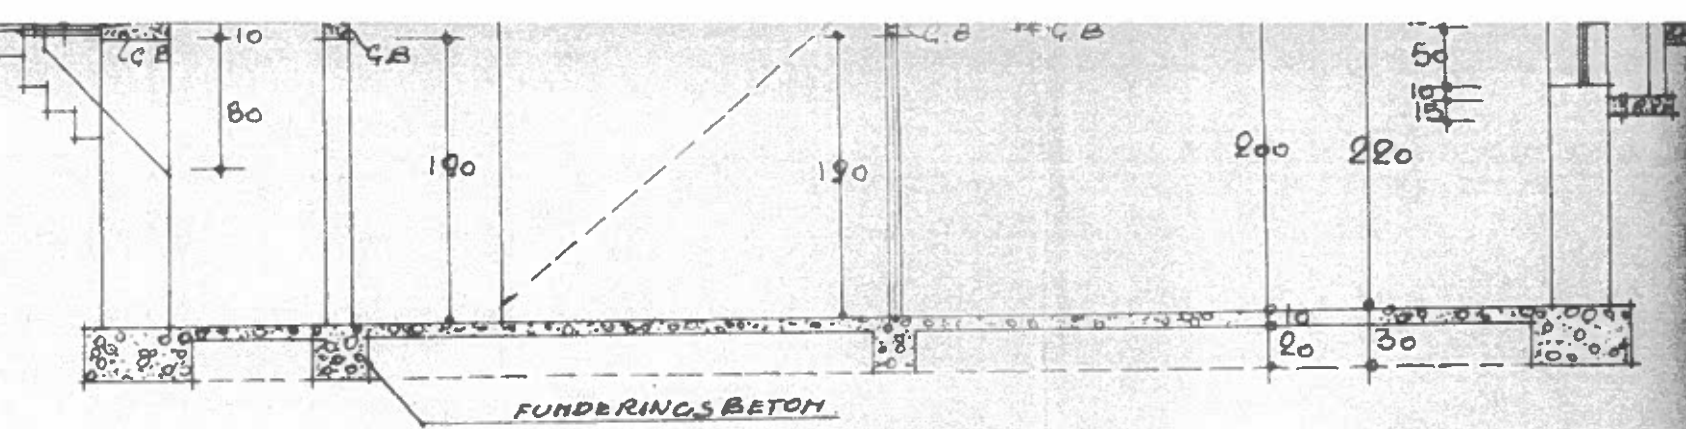

FUNDERINGSBETONZOLEN VAN 0.30 M.  
 FUNDERINGSMETSELWERK VAN 0.70 M.  
 FUNDERINGS GRONDWERK VAN 1.00 M.

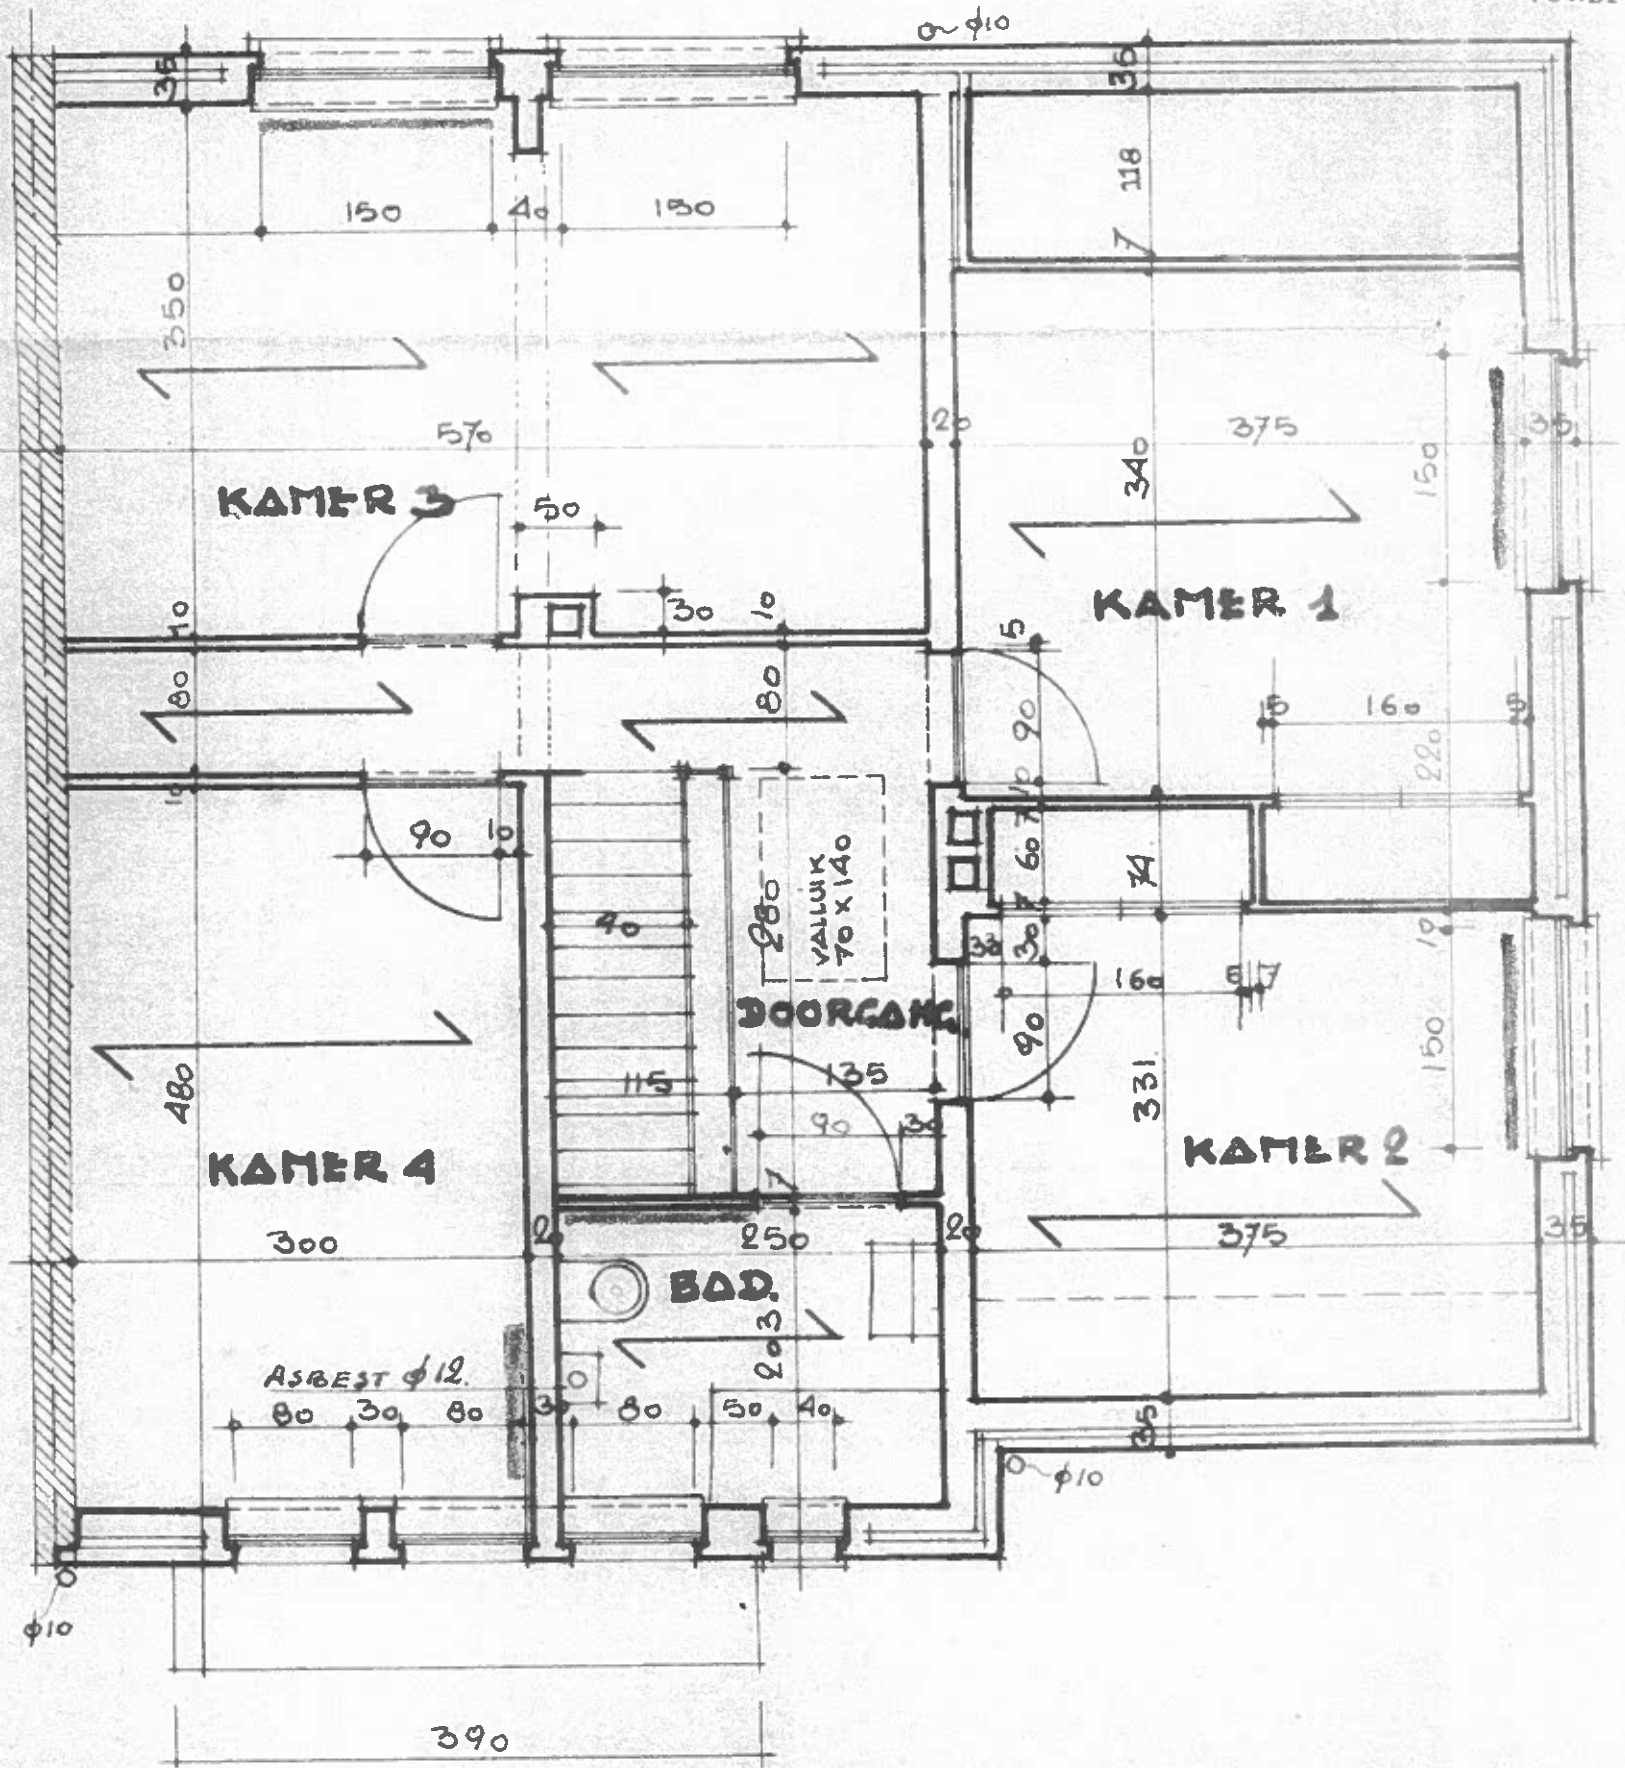


# PLAN VERDIEPING

METSELWERK VAN GEVELSTENEN  
 40 CM HOOG BOVEN DE GROND.




# ACHTERGEVEL

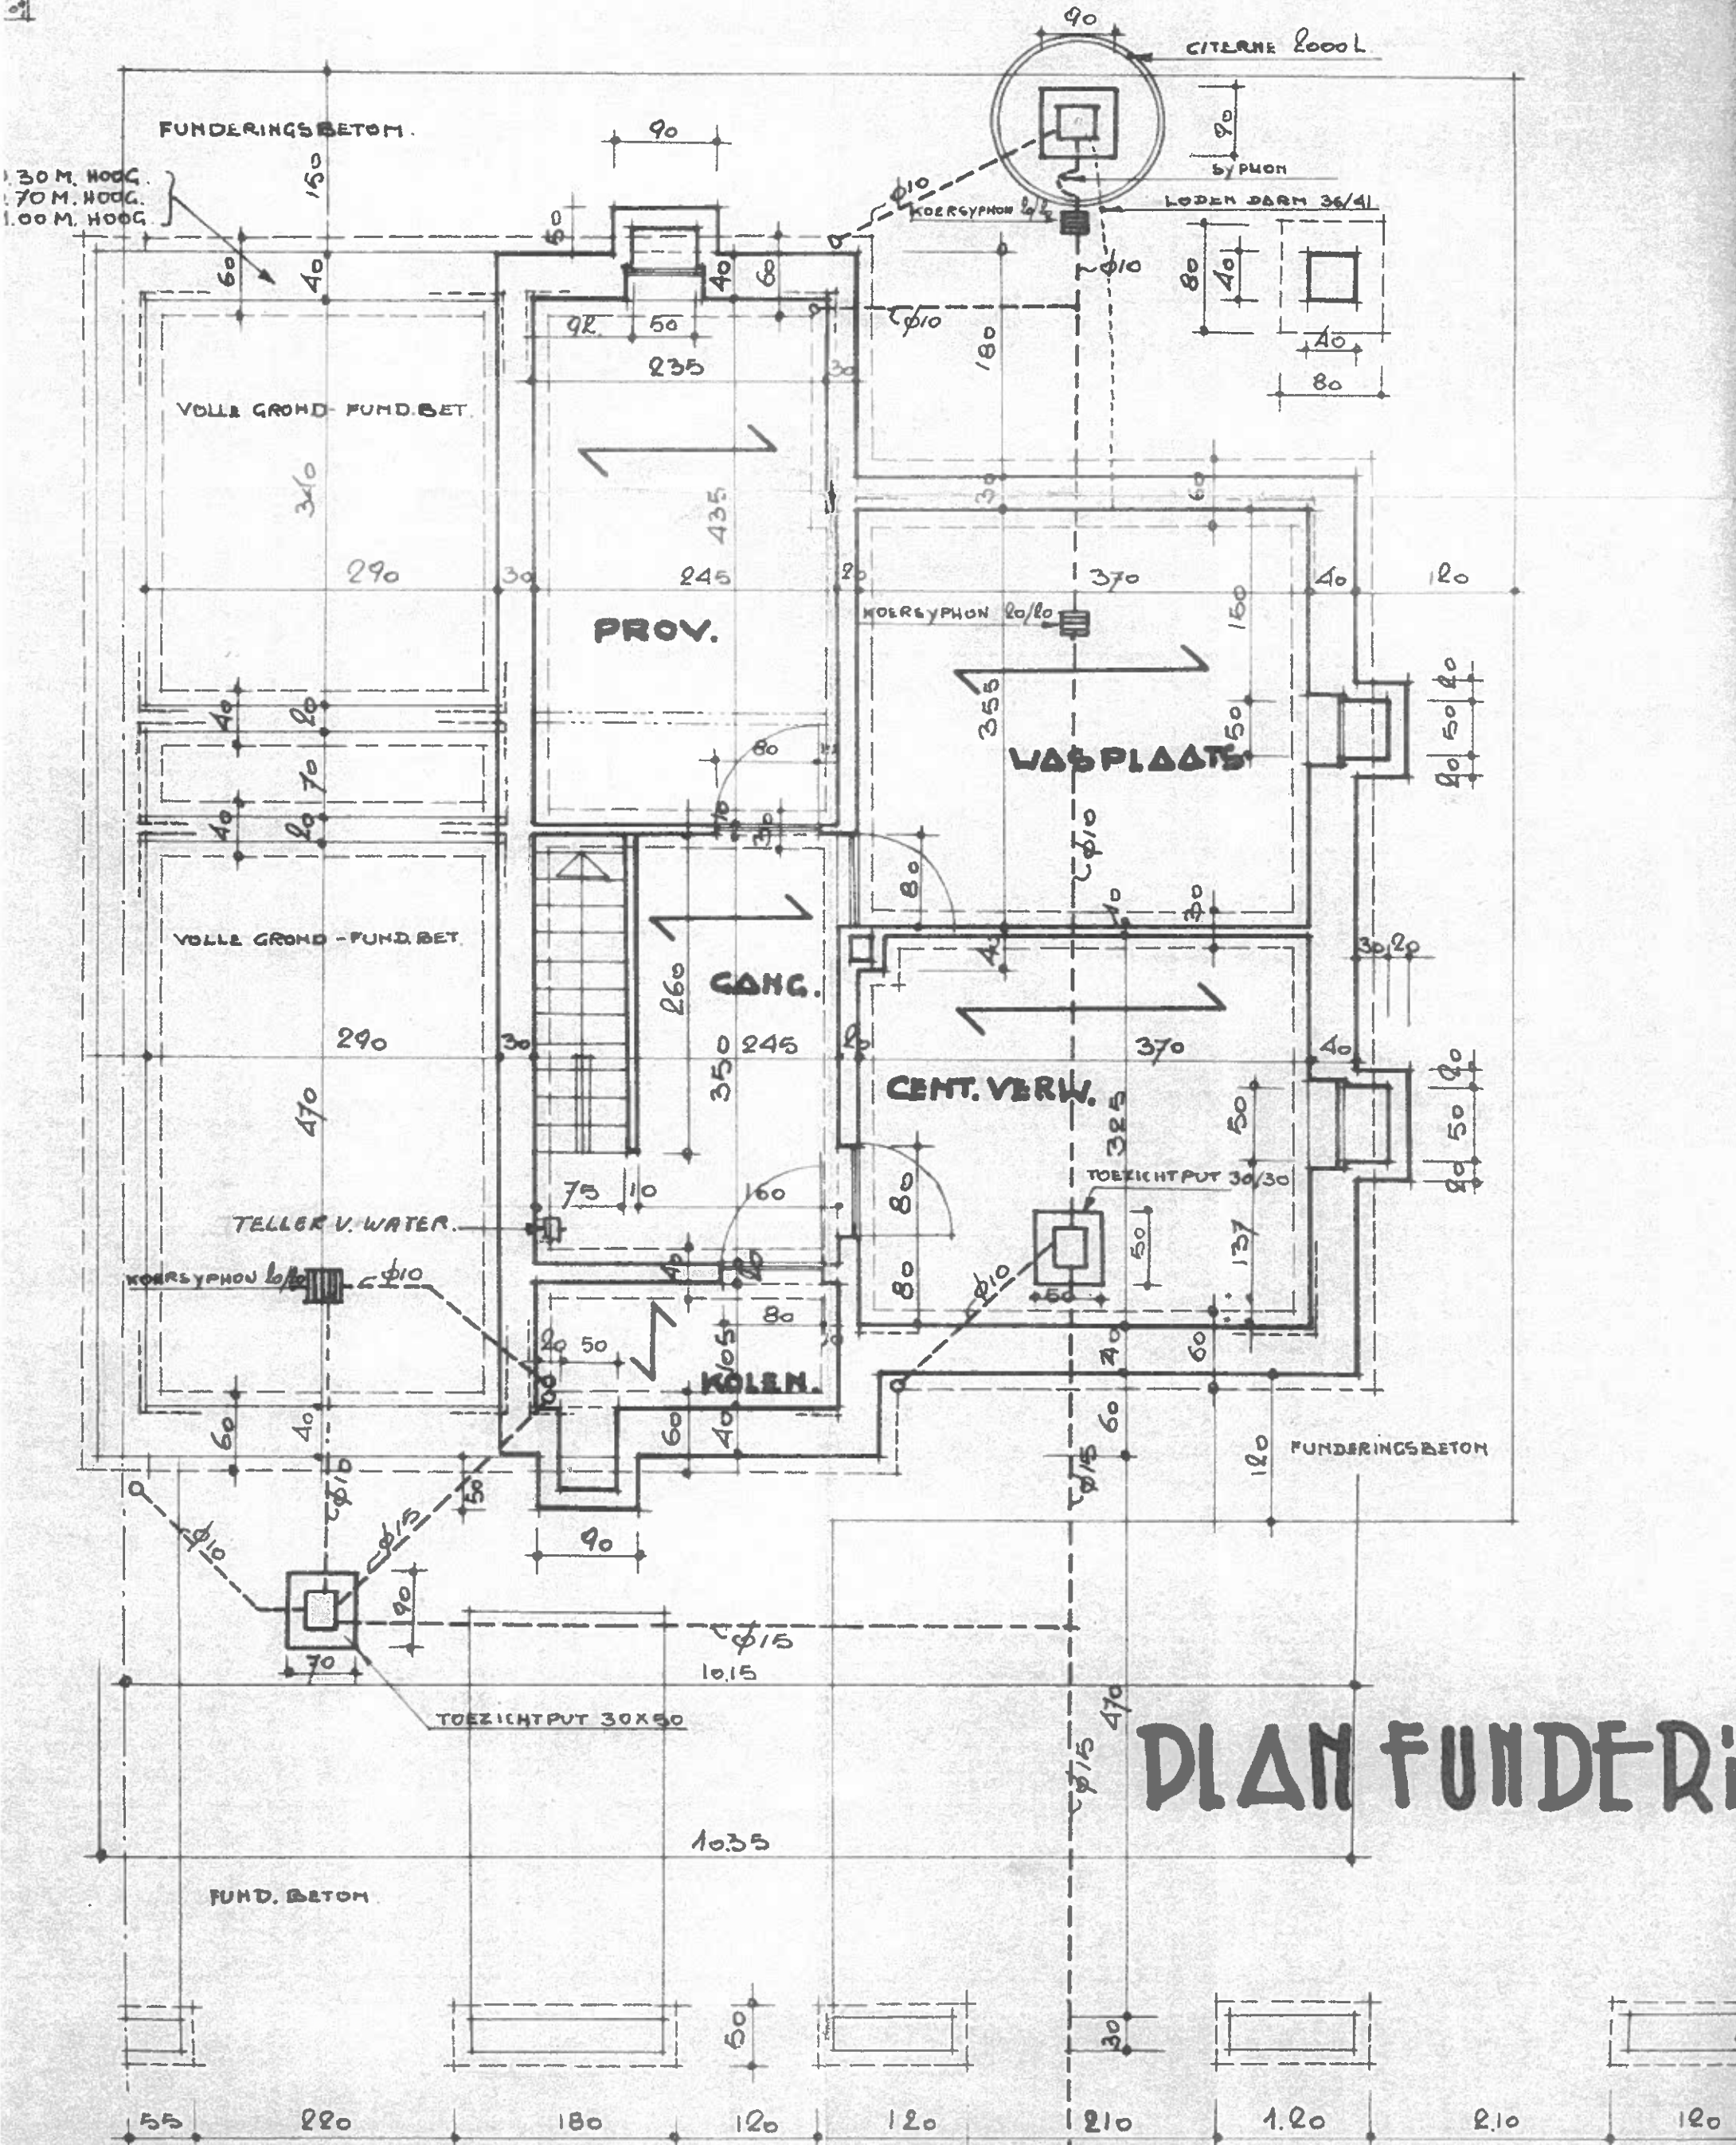

# PLAN FUNDERI



# ZIJGEVEL

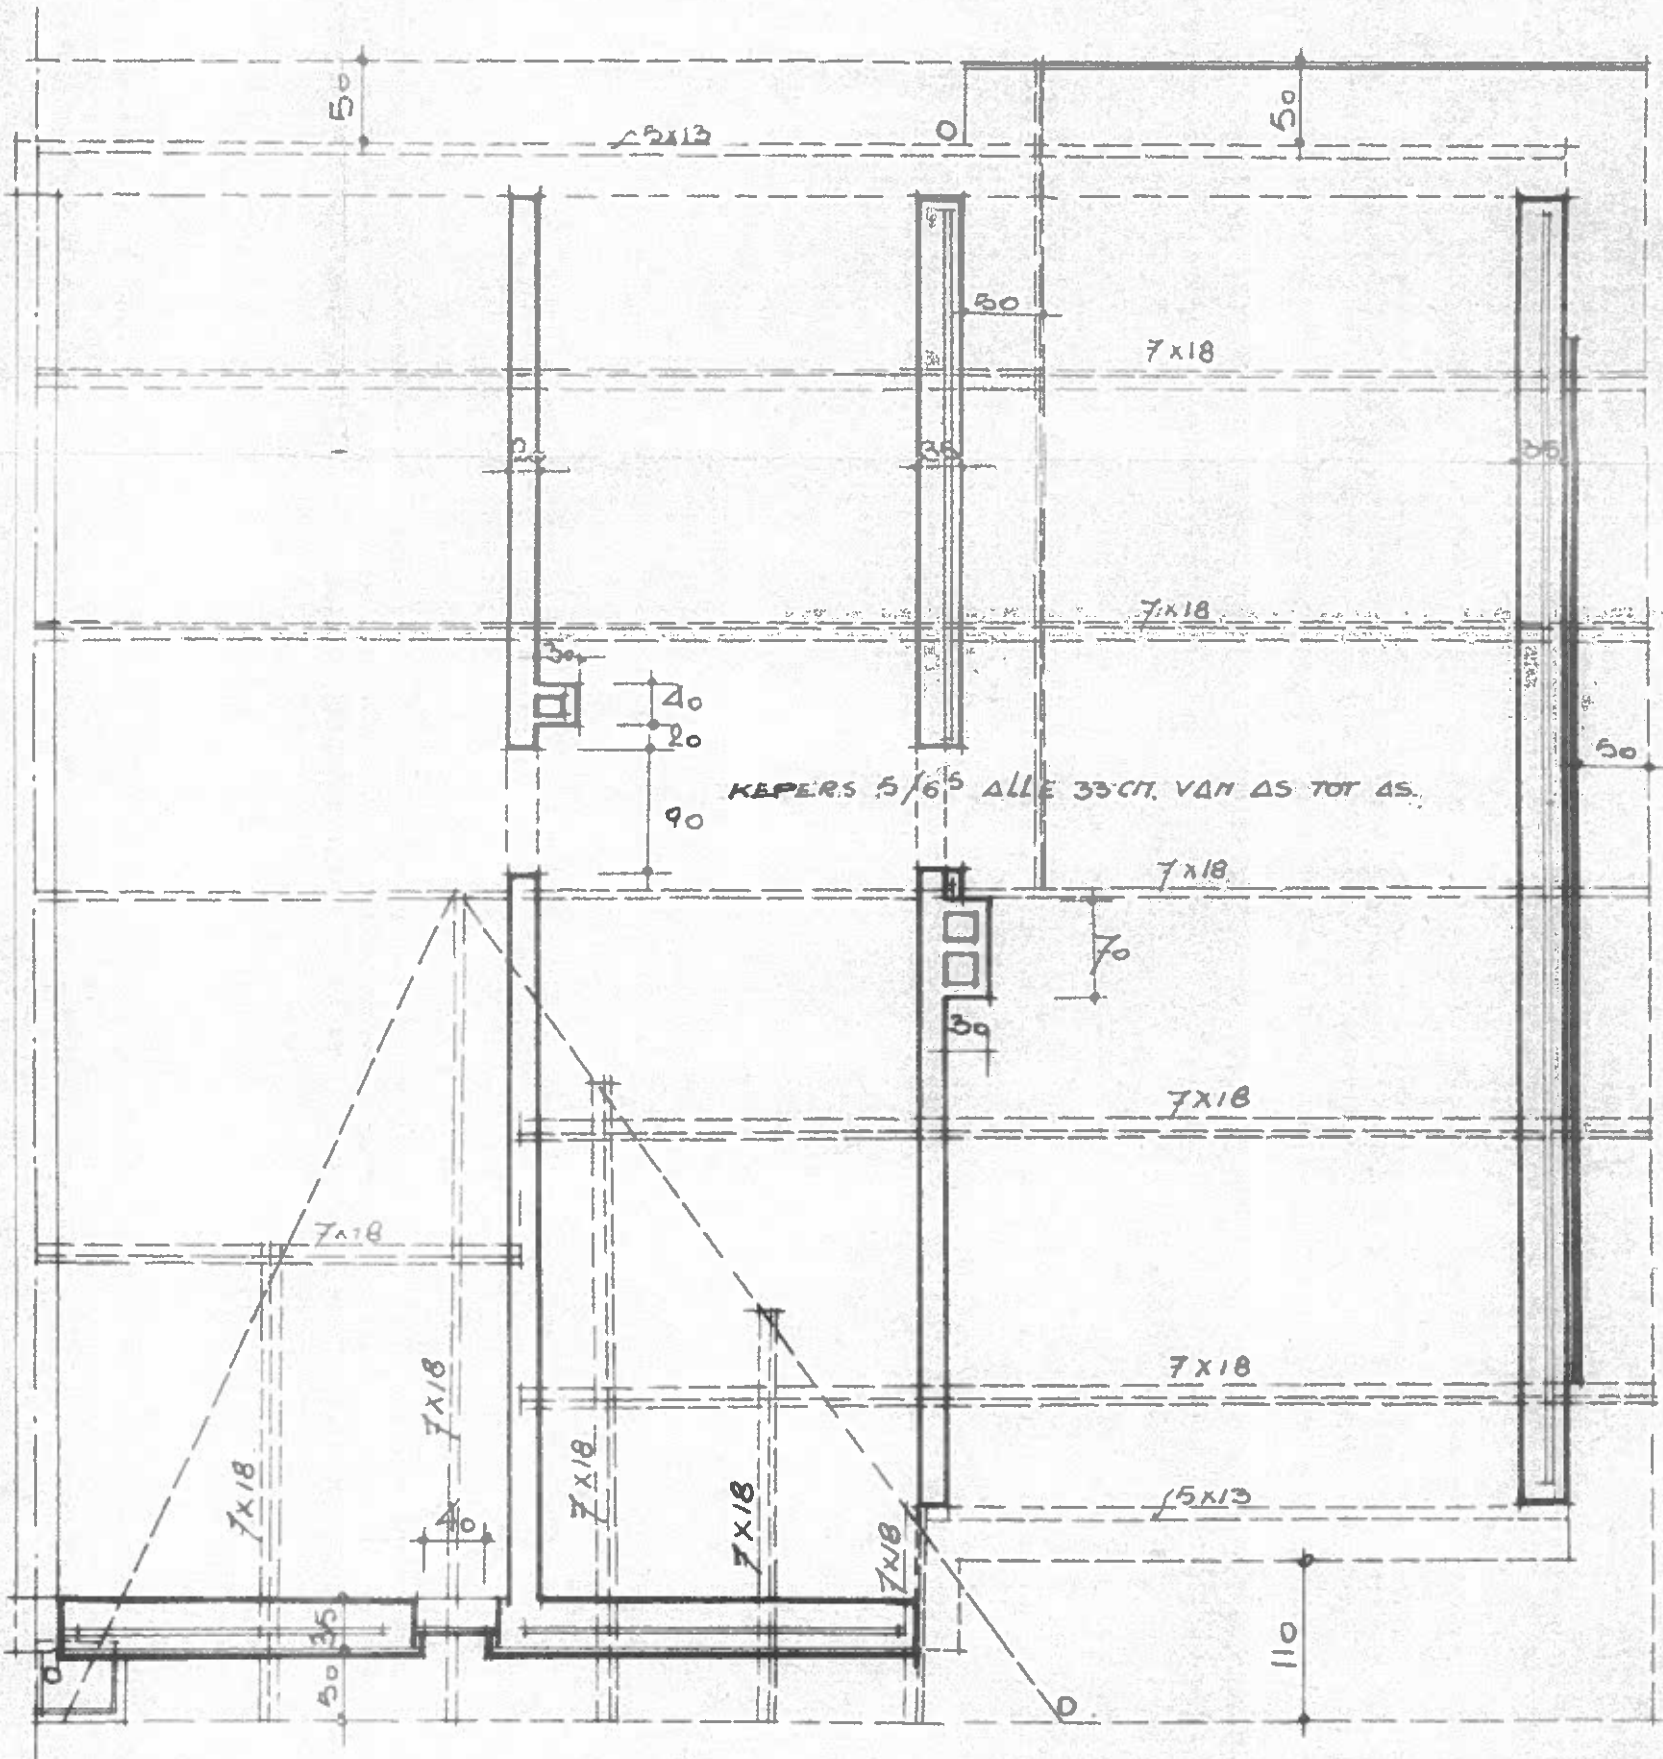

# ERINGEN

# DIAH DAKWERK.

FUND. BETON VAN 30 CM HOOG. OP 70 CM IN DE GROND.  
METSELWERK VAN 40 CM HOOG. IN DE GROND.