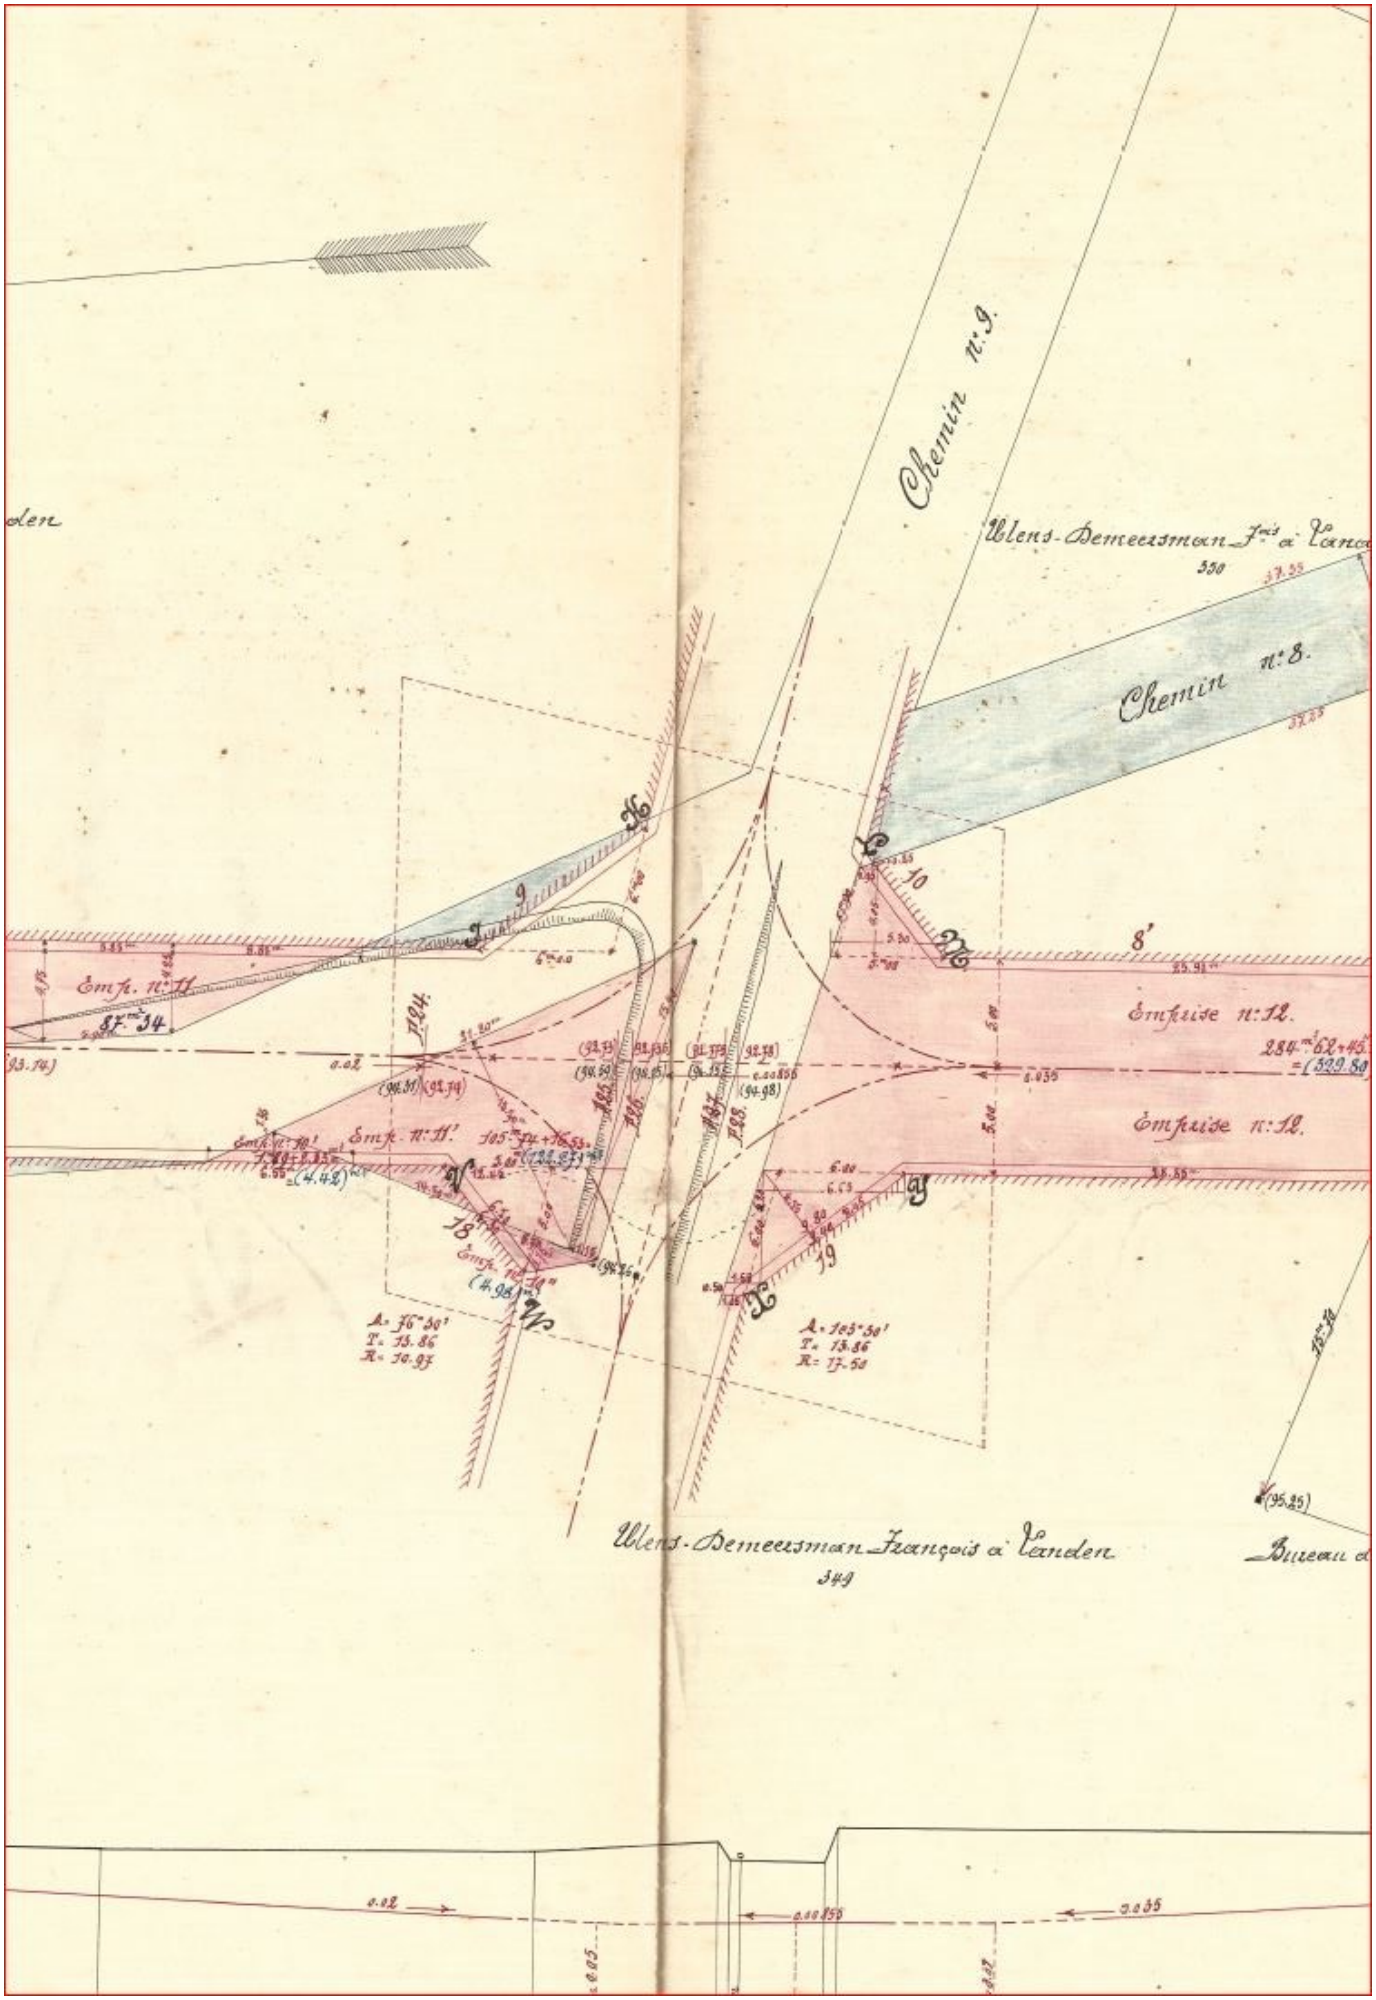
Chemin n°9.
Chemin n°8.
Emprise n°12.
Emprise n°12.
Emp. n°11
Emp. n°11'
Ulens-Demeersman François à Vanden
349
Bureau d
A = 76°30'
T = 13.86
R = 10.97
A = 105°30'
T = 13.86
R = 17.50