

# PROVINCE DE BRABANT

## VILLE DE TIRLEMONT.

PROJET D'ALIGNEMENT DE LA.

RUE DES GAILLOUX. (Chemin n° 27.)

### LÉGENDE.

- = Signes d'opérations
- A.B.-F.G.** = Désignations des alignements.
- = Limites du chemin.
- = alignements nouveaux
- = Emprises (E)
- = Retrocessions (R)
- V. B.E. = Etat des constructions

ECHELLE.  $\frac{1}{500}$

104262  
 Arrêté du 11 avril 1927  
 Bruxelles, le 11 avril 1927  
 Ministère de l'Agriculture et des Travaux Publics

Pour copie conforme: Voor eenheidend afschrift:  
 Le Directeur général, de l'Agencen Bestuurder

Adressé par le soussigné  
 Chef de service des travaux  
 Tirlemont, le 3 Juin. 1927.  
 J. D. Molen


Tu et approuvé par le Conseil Communal de  
Tirlemont, pour être joint à sa délibération du

13. Juin. 1927

Le Secrétaire Comm. al.

Le Bourgmestre.

*[Signature]*

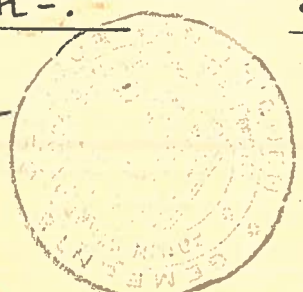


*[Signature]*

# COTE GAUCHE.

(Chemin n° 27.)

Grande voirie - Route de St. Trond.

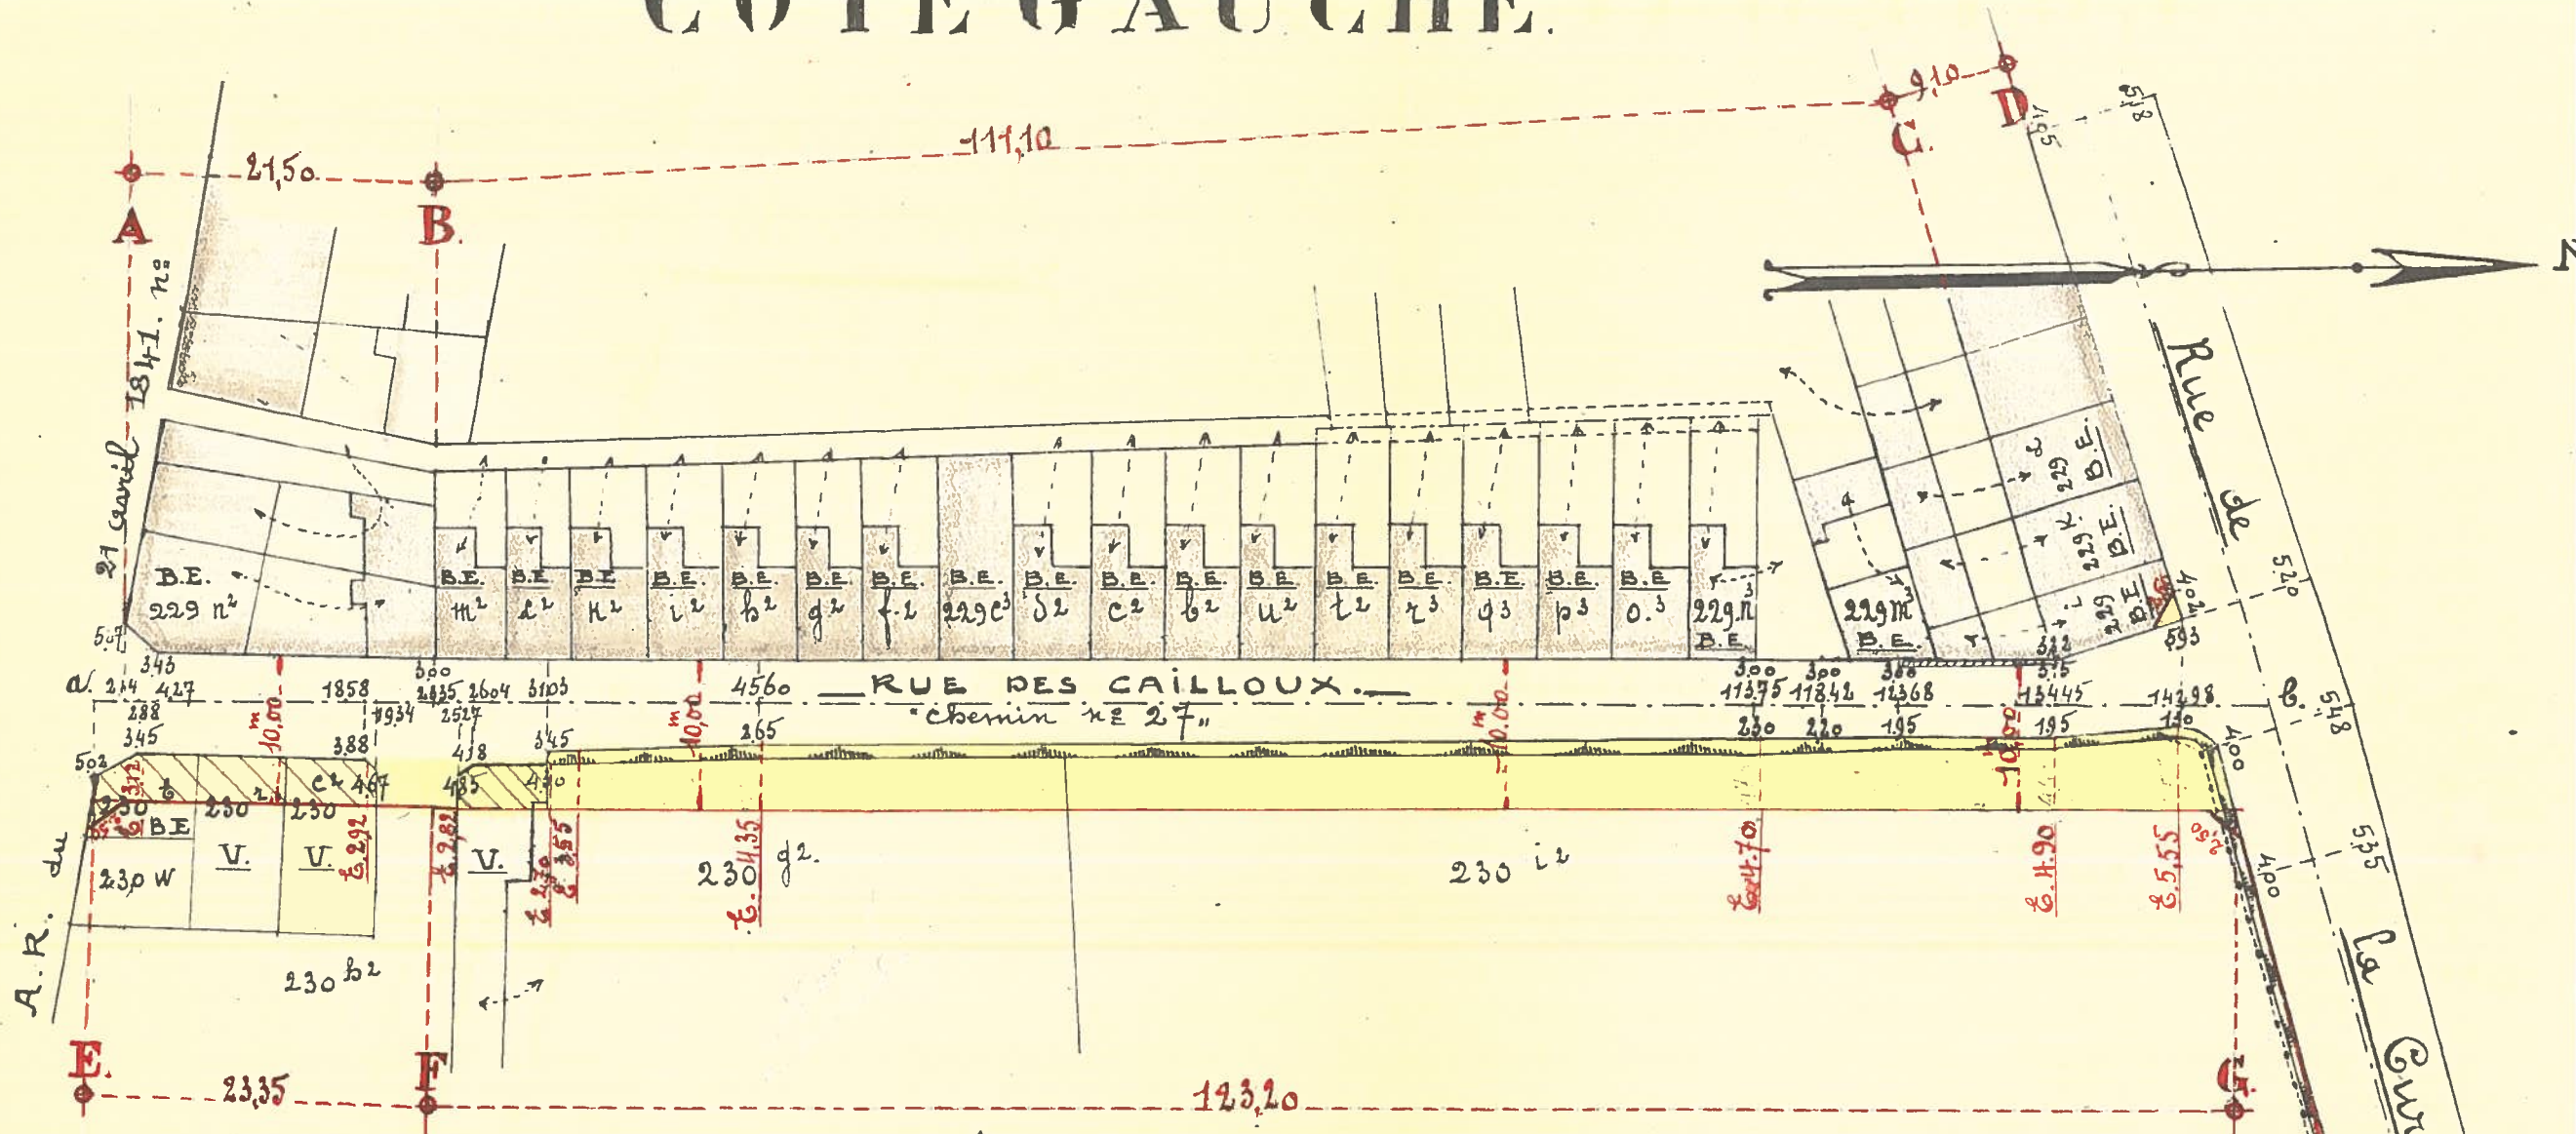

# COTE DROIT.

Section	No. cadastral	Noms et domicile des propriétaires.	Section	No. cadastral	Noms et prénoms des propriétaires	Section	No. cadastral	Noms et domicile des propriétaires
C	229 n²	Baehen Eiremont.	C	229. c²	Warnau Emile Eiremont	C.	229 i	Lambert Louis Eiremont.
"	" m²	Hombrouckx Louis	"	" b²	" w "	"	230 e	M. Lorieux Gust "
"	" l²	Raffinerie Eiremontoise	"	" u²	Beynen "	"	230 r	" w "
"	" k²	" "	"	" t²	Warnau Emile "	"	230 c²	" w "
"	" i²	Warnau Emile	"	" z³	" w "	"	230 g²	" w "
"	" h²	" w "	"	" q³	" w "	"	" l²	M. Franchx "
"	" f²	" w "	"	" p³	" w "	"		
"	" e²	" w "	"	" o³	" w "	"		
"	" d²	" w "	"	" n³	" w "	"		
"	" c²	" w "	"	" m³	" w "	"		

LE. 1/500

signé  
par  
in. 1927.

al de  
on du

mestre.