



ACHTERGEVEL

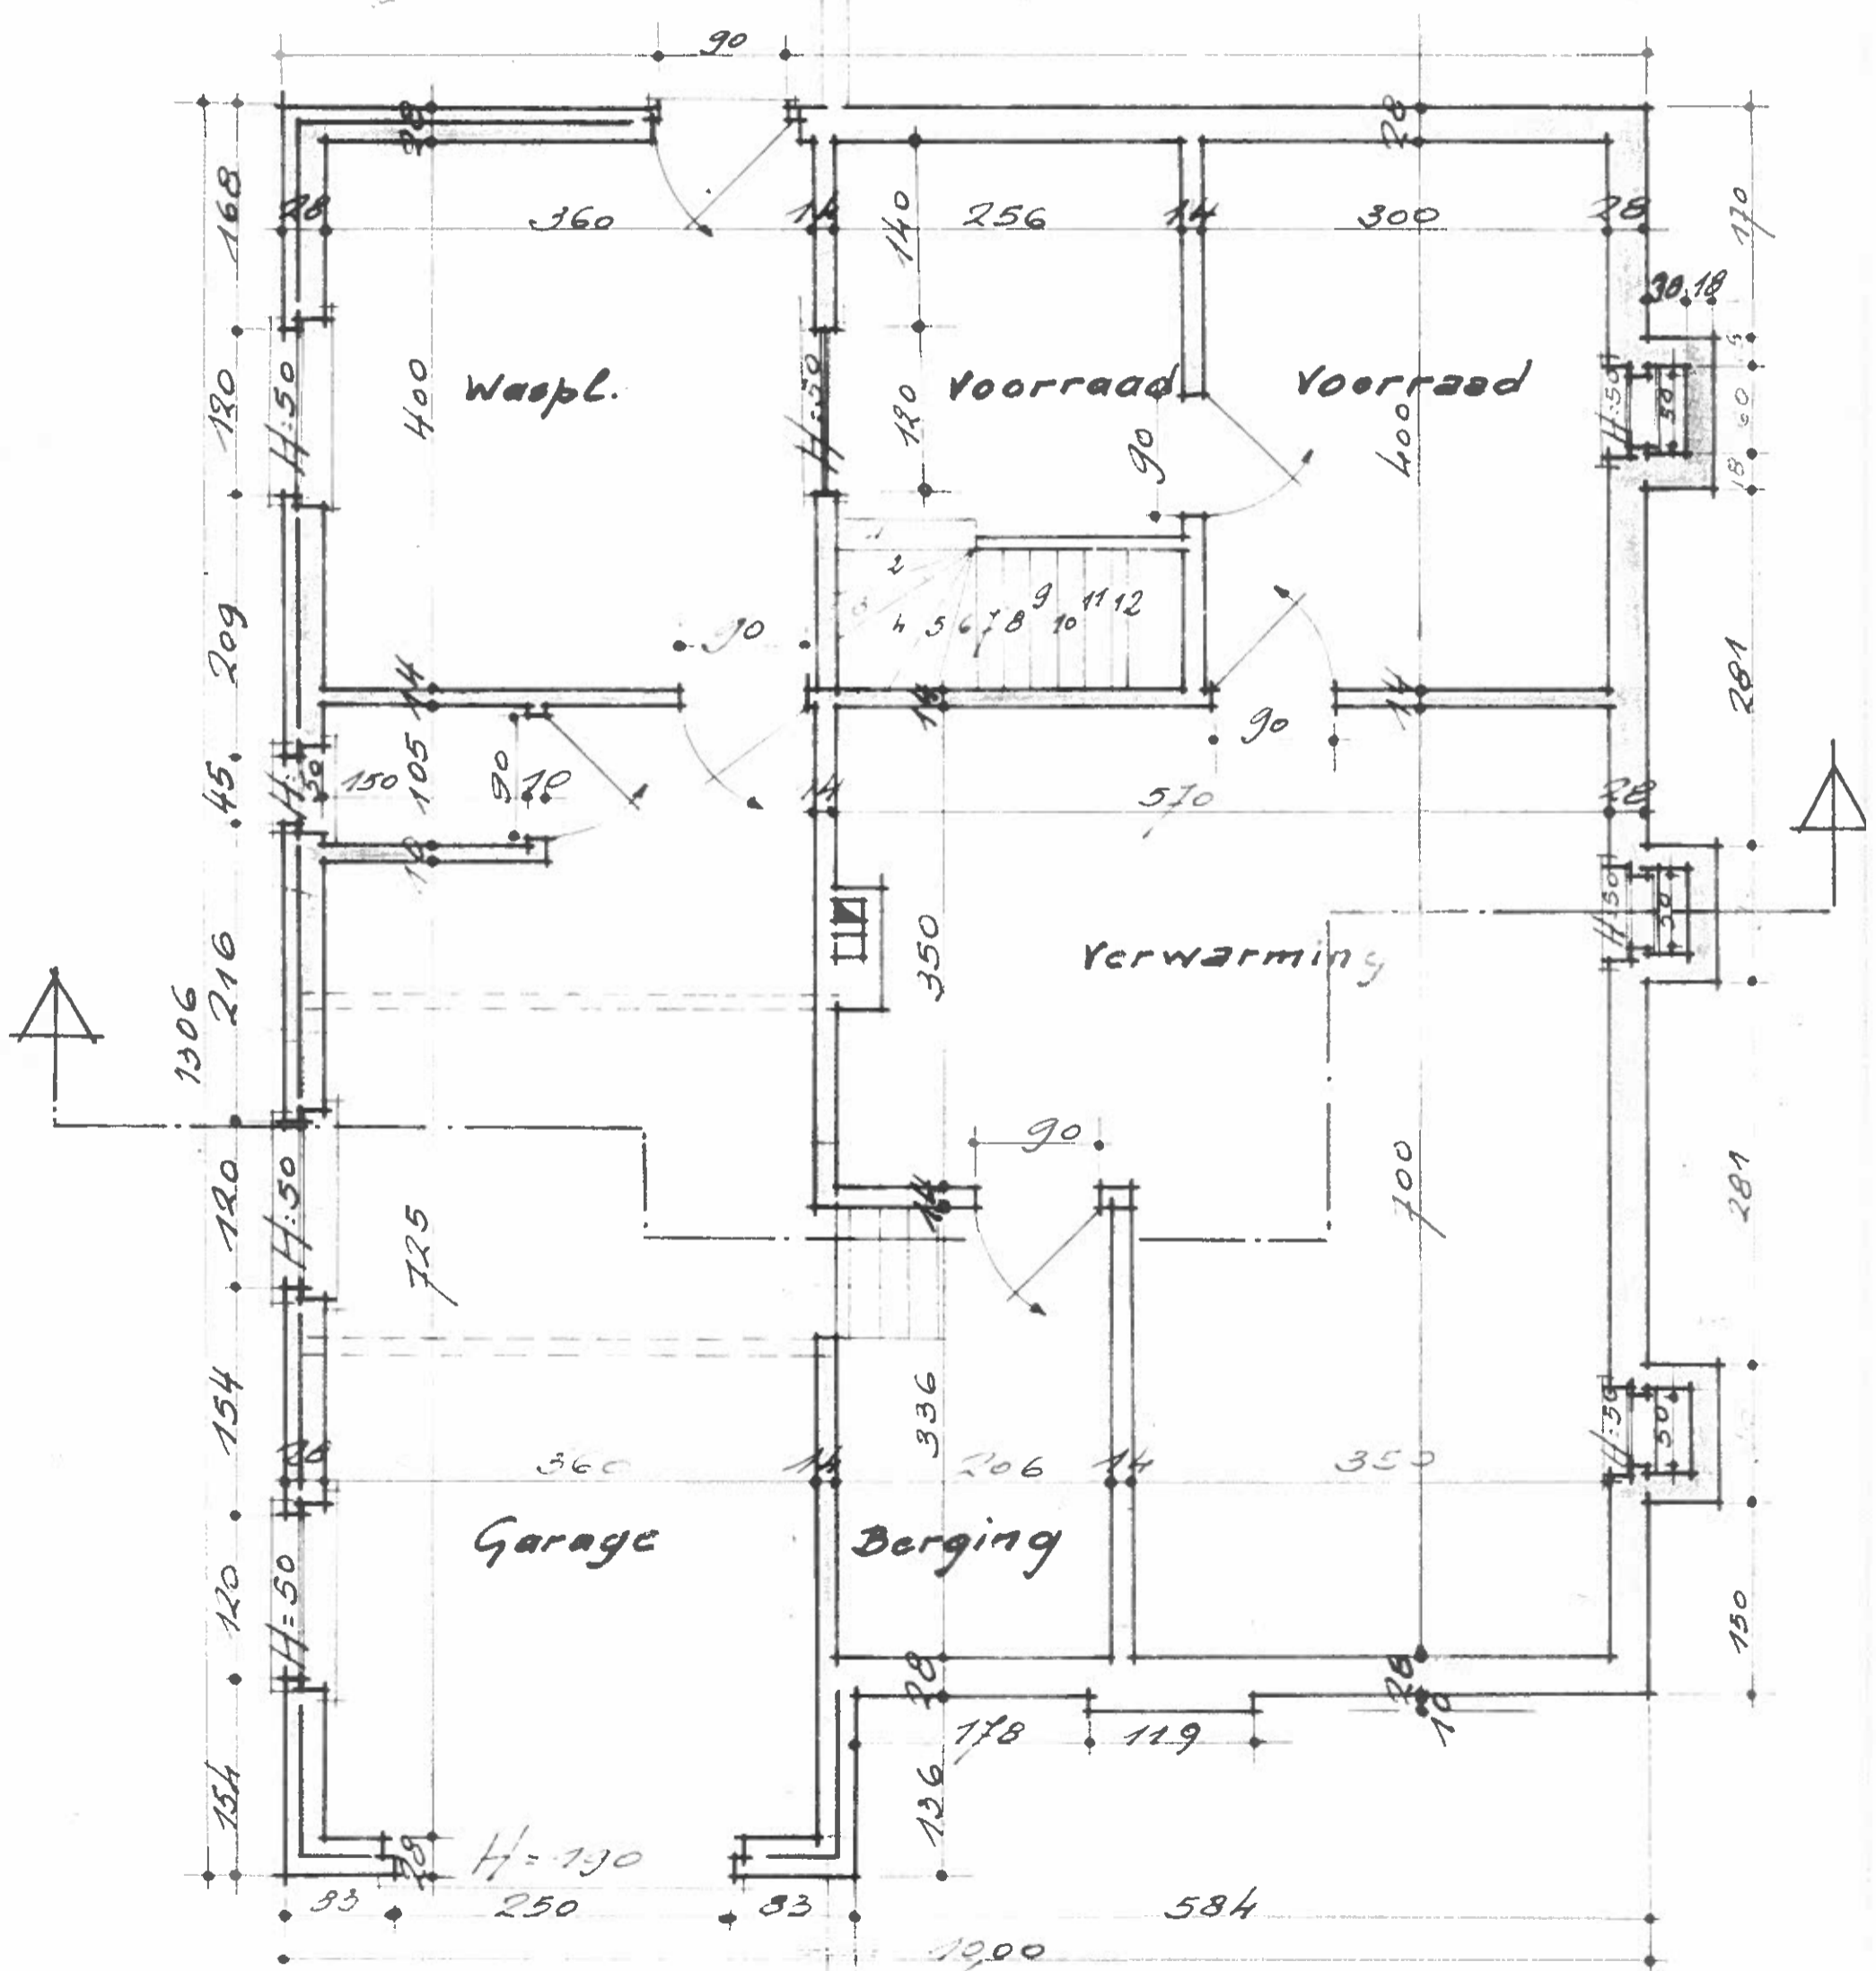

KELDERPLAN

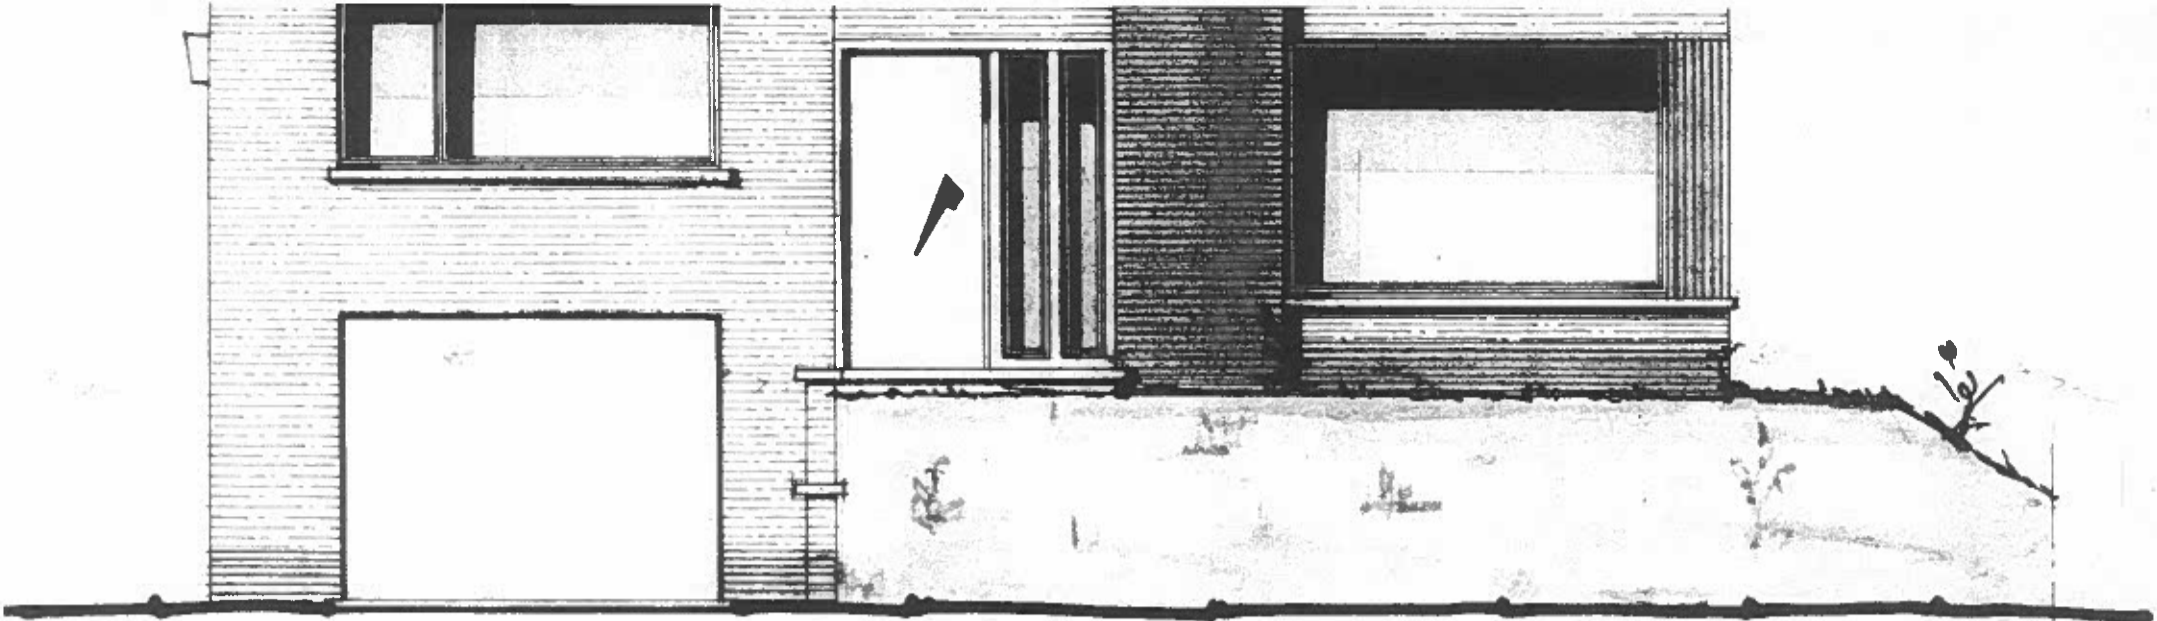

VOORGEVEL

