
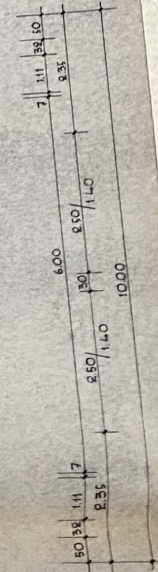


LIGGINGPLAN MET
SCHAAL 1/100

GEZOND
ONDER VOORZIEF
GEMEENTELIJK
GEVOEL
L. HENCKEN

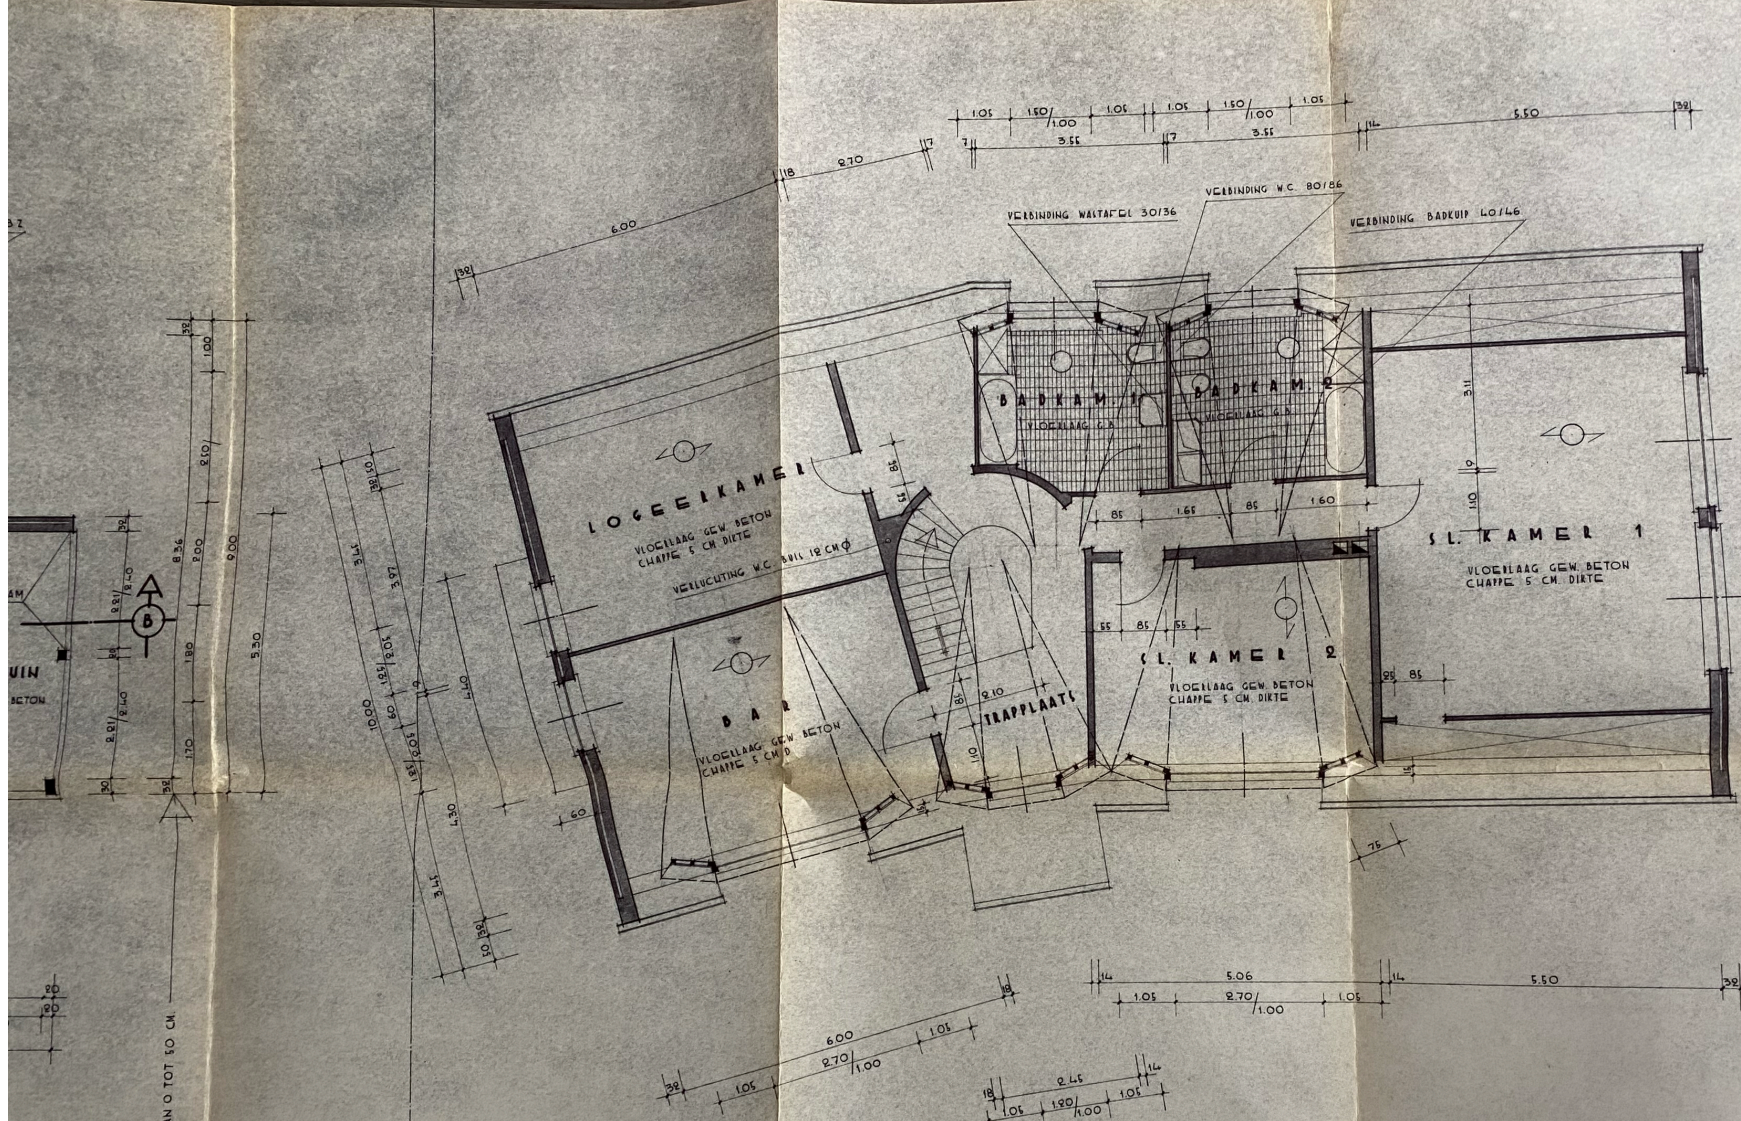

V E R D I E P I N G

PI
ST
(TE
(E
ONTWERP
V
G
VOOR KEUK
VANHA
WONENDE
ARCHITECT C. J.
ONDE VERTEGEN
TIENEN DE 2