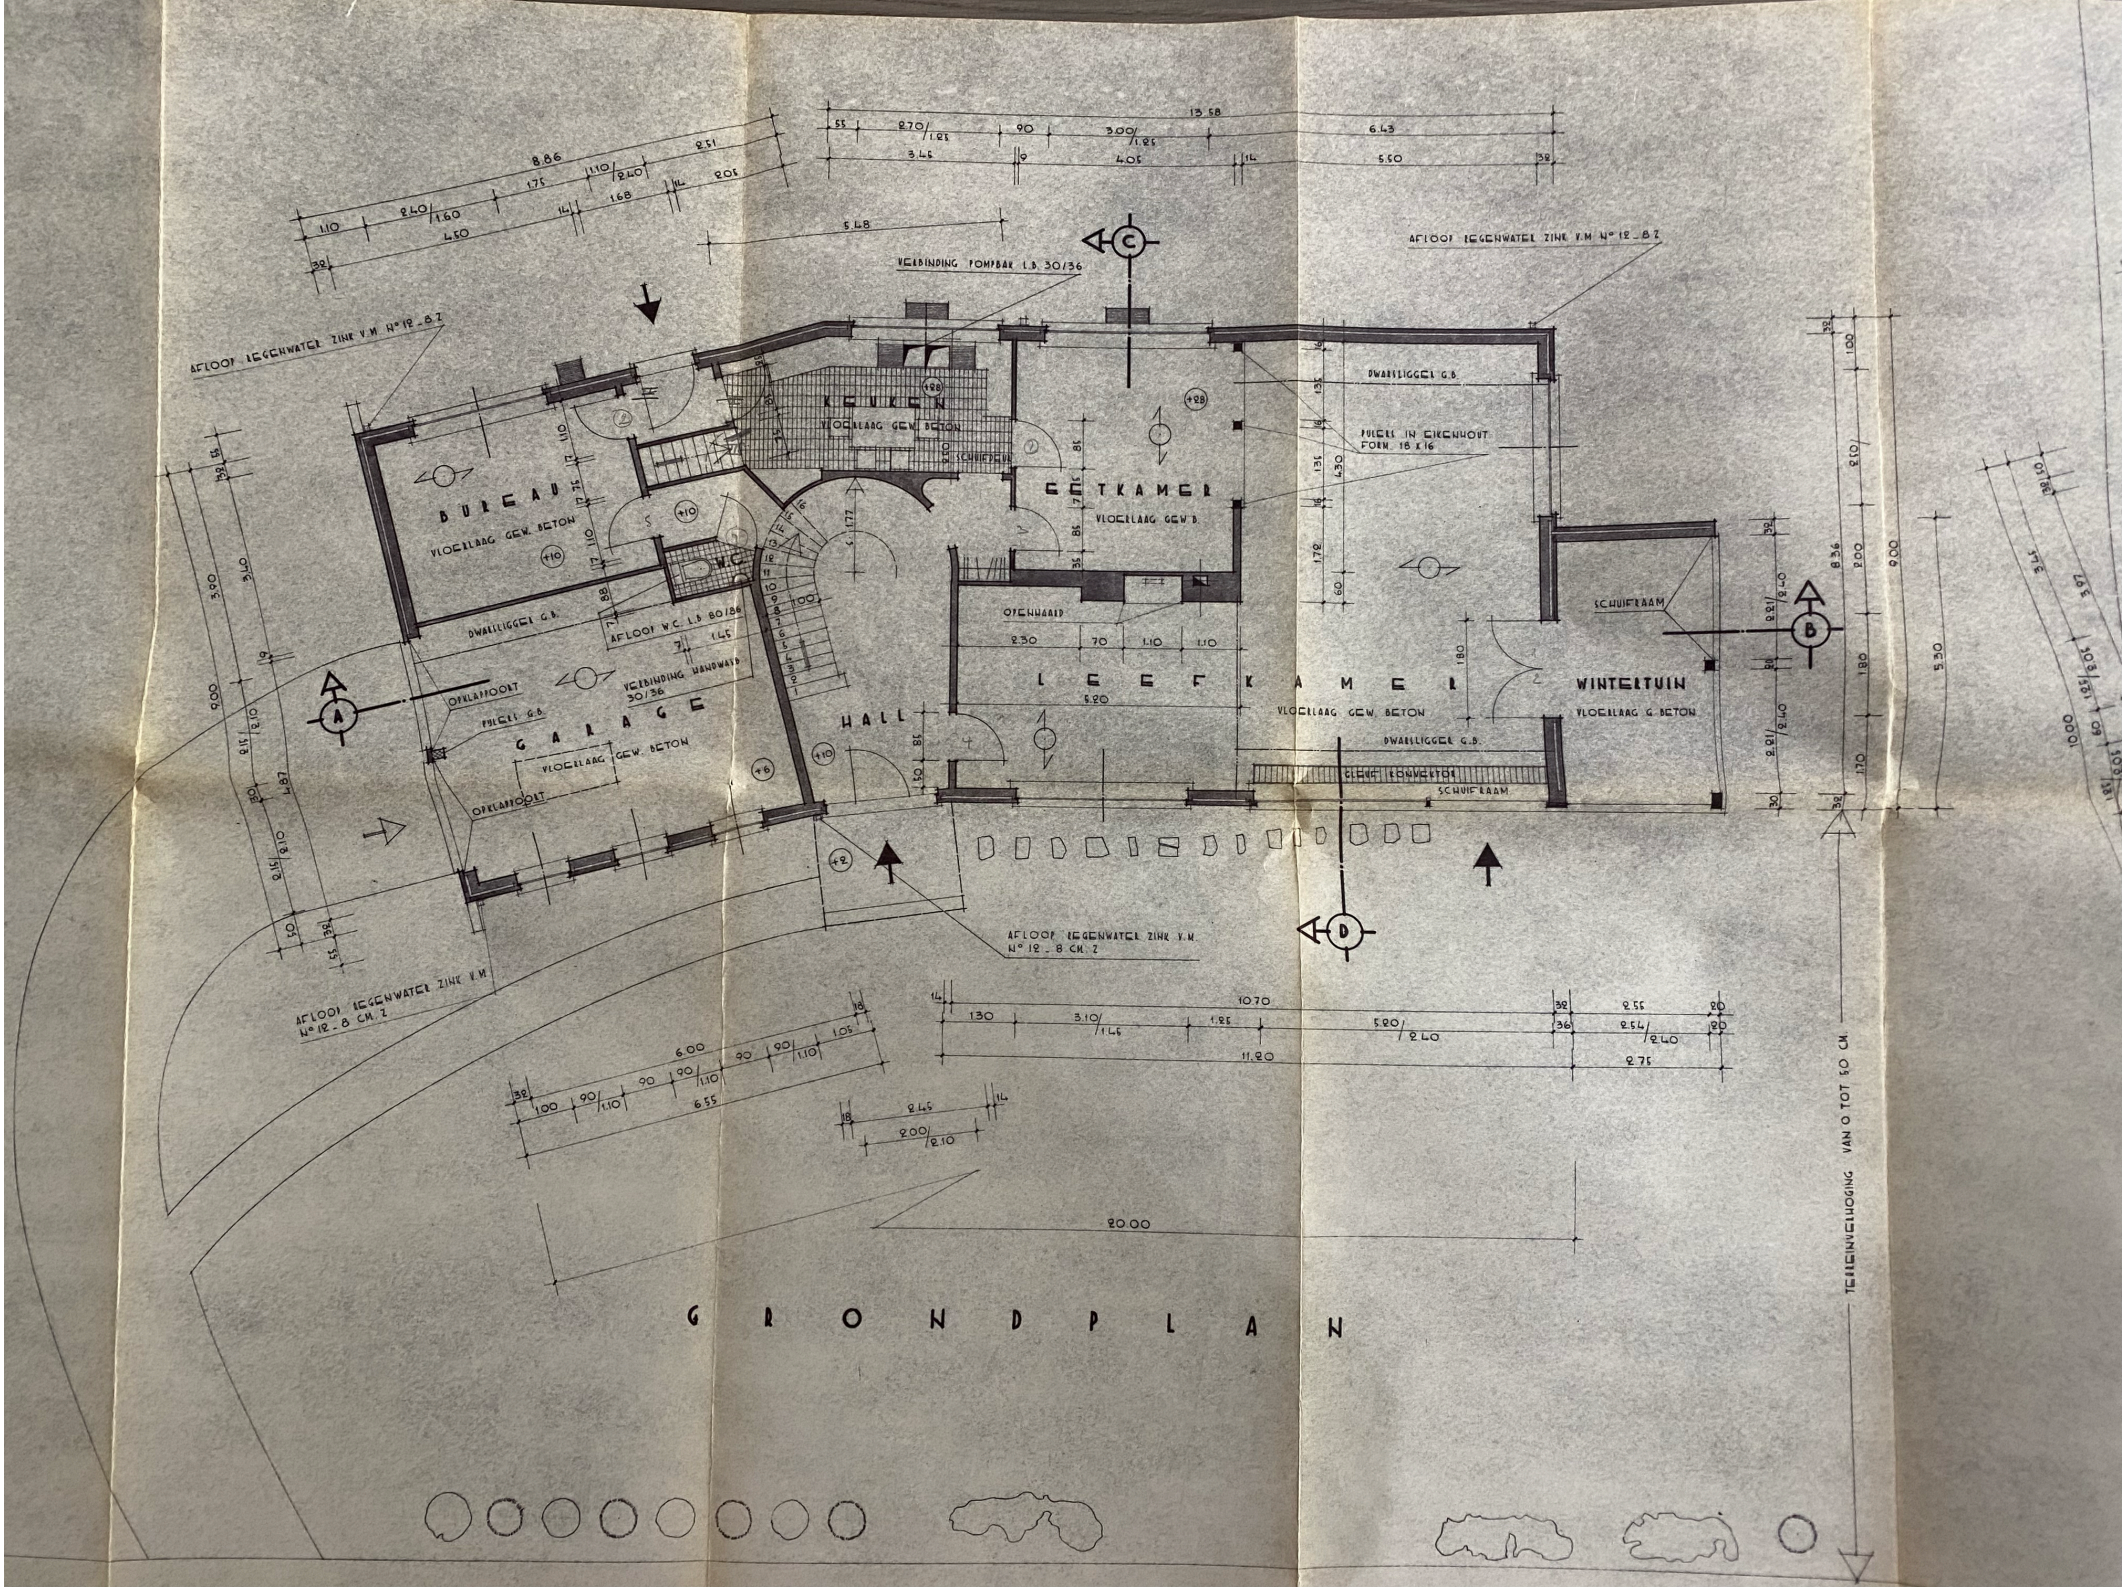

AFLOOP REGENWATER ZINK V.M. N° 12 - 8 Z
VERBINDING POMPBAK L.B. 30/36
AFLOOP REGENWATER ZINK V.M. N° 12 - 8 Z
KEUKEN
VLOERLAAG GEW. BETON
SCHUIFDEUR
BUREAU
VLOERLAAG GEW. BETON
W.C.
EETKAMER
VLOERLAAG GEW. B.
DWARSLIGGER G.B.
PULERS IN EIKENHOUT FORM. 18 X 16
AFLOOP W.C. L.B. 80/36
VERBINDING HANDWAS 30/36
OPKLAPPOORT
PULERS G.B.
GARAGE
VLOERLAAG GEW. BETON
OPKLAPPOORT
HALL
OPENHAARD
LEEFKAMER
VLOERLAAG GEW. BETON
DWARSLIGGER G.B.
GLEUF KONVEKTOR
SCHUIFRAAM
WINTERTUIN
VLOERLAAG G. BETON
SCHUIFRAAM
AFLOOP REGENWATER ZINK V.M. N° 12 - 8 CM. Z
AFLOOP REGENWATER ZINK V.M. N° 12 - 8 CM. Z
TERREINVERHOGING VAN 0 TOT 50 CM.
20.00
GRONDPLAN