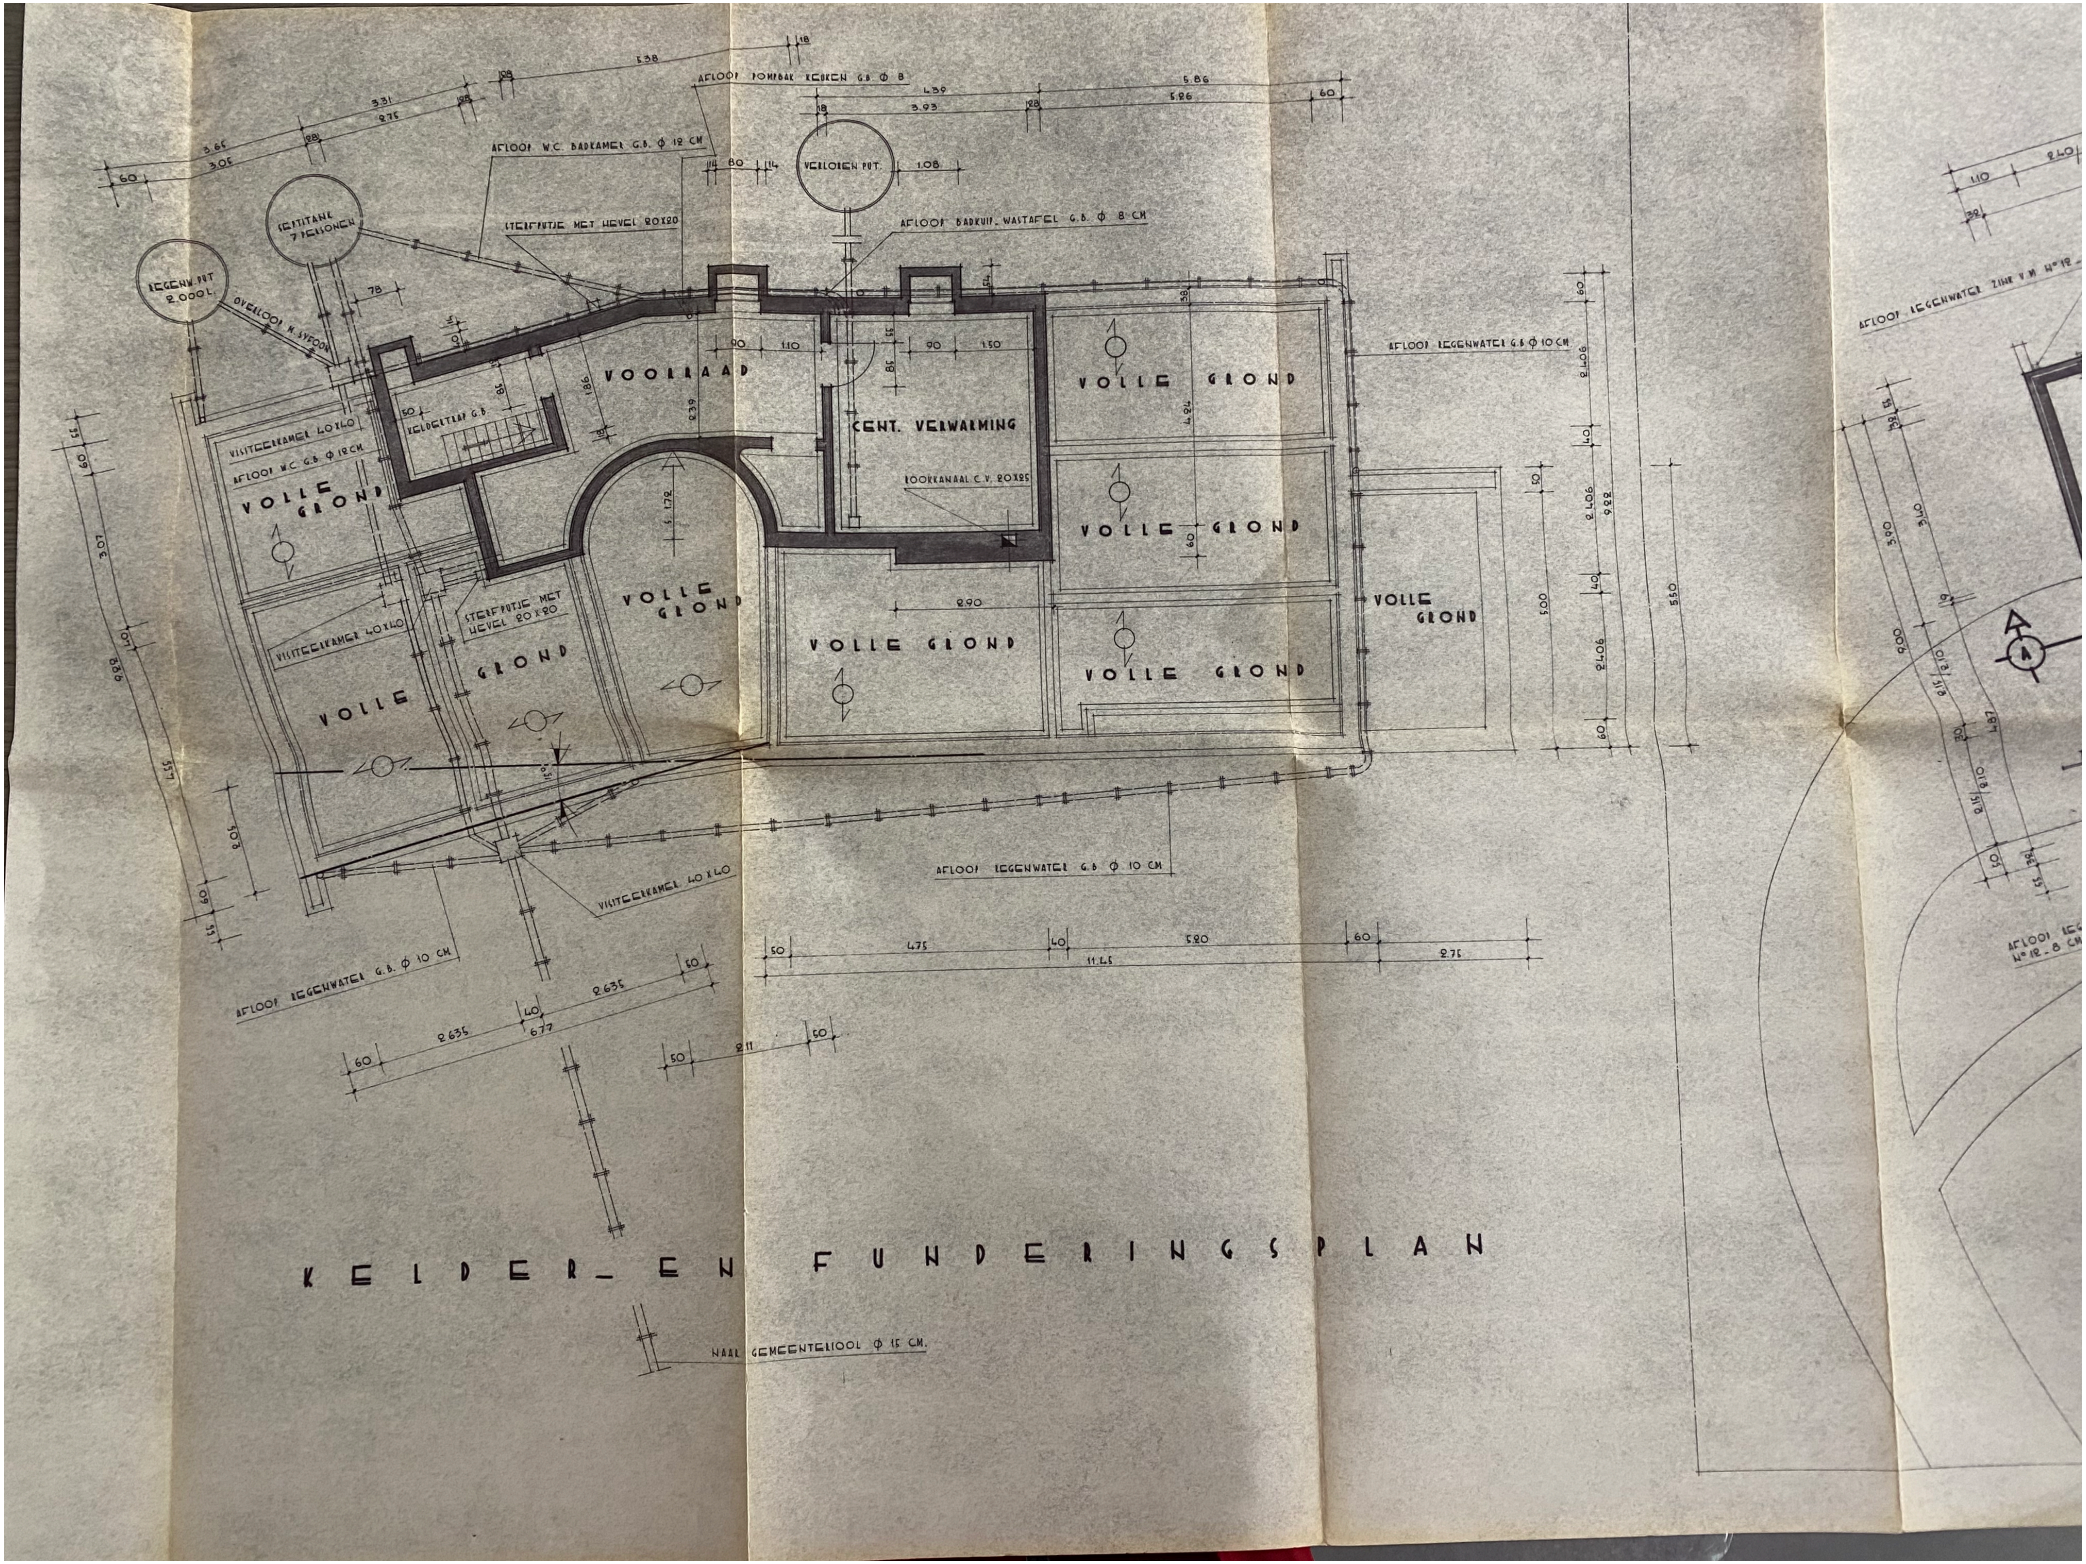
AFLOOP WC BADKAMER G.B. Ø 12 CM
AFLOOP BADKUIP, WASTAFEL G.B. Ø 8 CM
VERLOREN POT.
STEIFPUTJE MET HEVEL 20X20
VOORLAAD
CENT. VERWARMING
VOLLE GROND
AFLOOP REGENWATER G.B Ø 10 CM
VUILTEGENKAMER 40X40
AFLOOP WC G.B Ø 12 CM
KOOKGELEGENHEID G.B
KOOKKANAAL C.V. 20X85
AFLOOP REGENWATER G.B Ø 10 CM.
VUILTEGENKAMER 40 X 40
AFLOOP REGENWATER G.B. Ø 10 CM.
NAAR GEMEENTERIOOL Ø 15 CM.
KELDER- EN FUNDERINGSPLAN