



166  
27

VAN GRAMBEREN - DEBECKER  
TIENSE STEENWEG, 29  
GLABEEK - ZUURBEMDE

VAN GRAMBEREN

HERESTRAAT, 3  
OPLINTER

LAERMANS - LAERMAN  
TIENSE STEENWEG

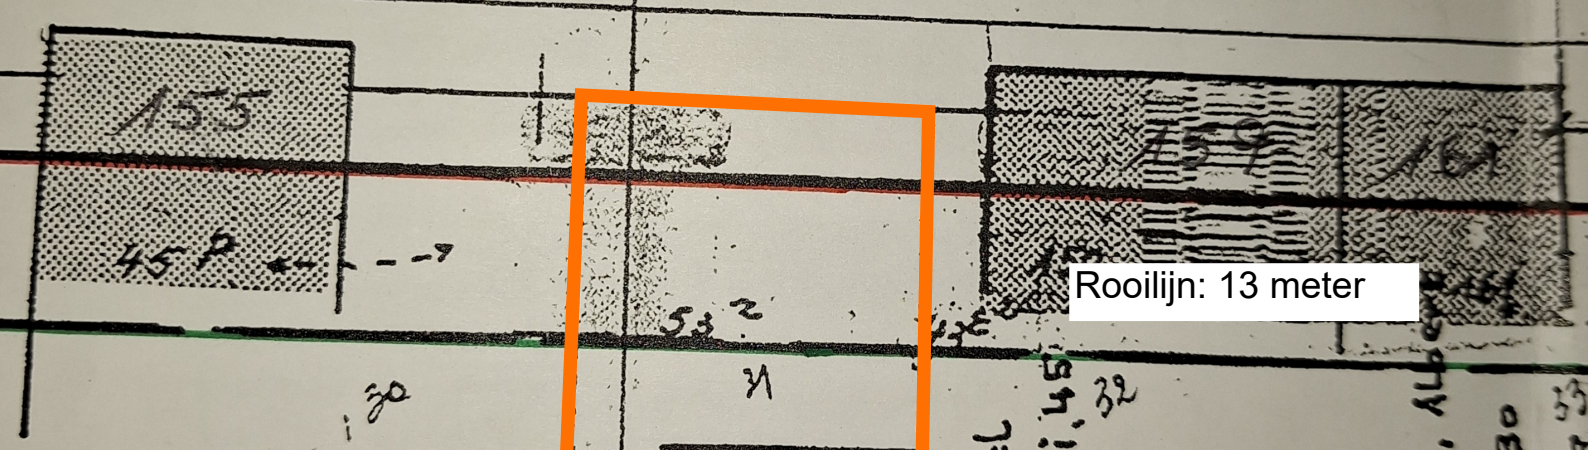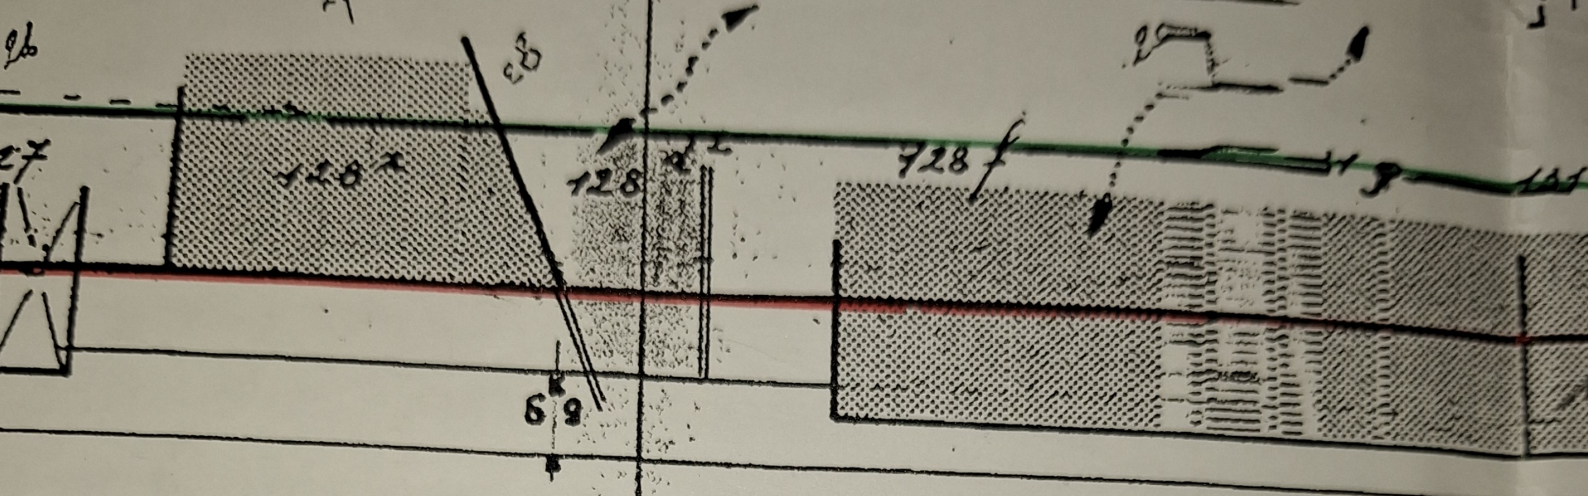

Rooilijn: 13 meter

Bouwlijn: 21 meter

HARRY - PITTMVILS - BENE  
TIENSE STEENWEG, 36  
GLABEEK - ZUURBEMDE

SWINNEH  
TIENSE STEENWEG, 27  
GLABEEK - ZUURBEMDE

SWINNEH Kamiel  
PLANTJH MOREUSLEI, 45  
ANTWERPEN

PUTSEYS - MELLAERTS, ALBERT  
TIENSE STEENWEG, 30  
GLABEEK - ZUURBEMDE