


HOUTEN RAMEN

PLINT IN BREUKSTEEN.

VOORGEVEL

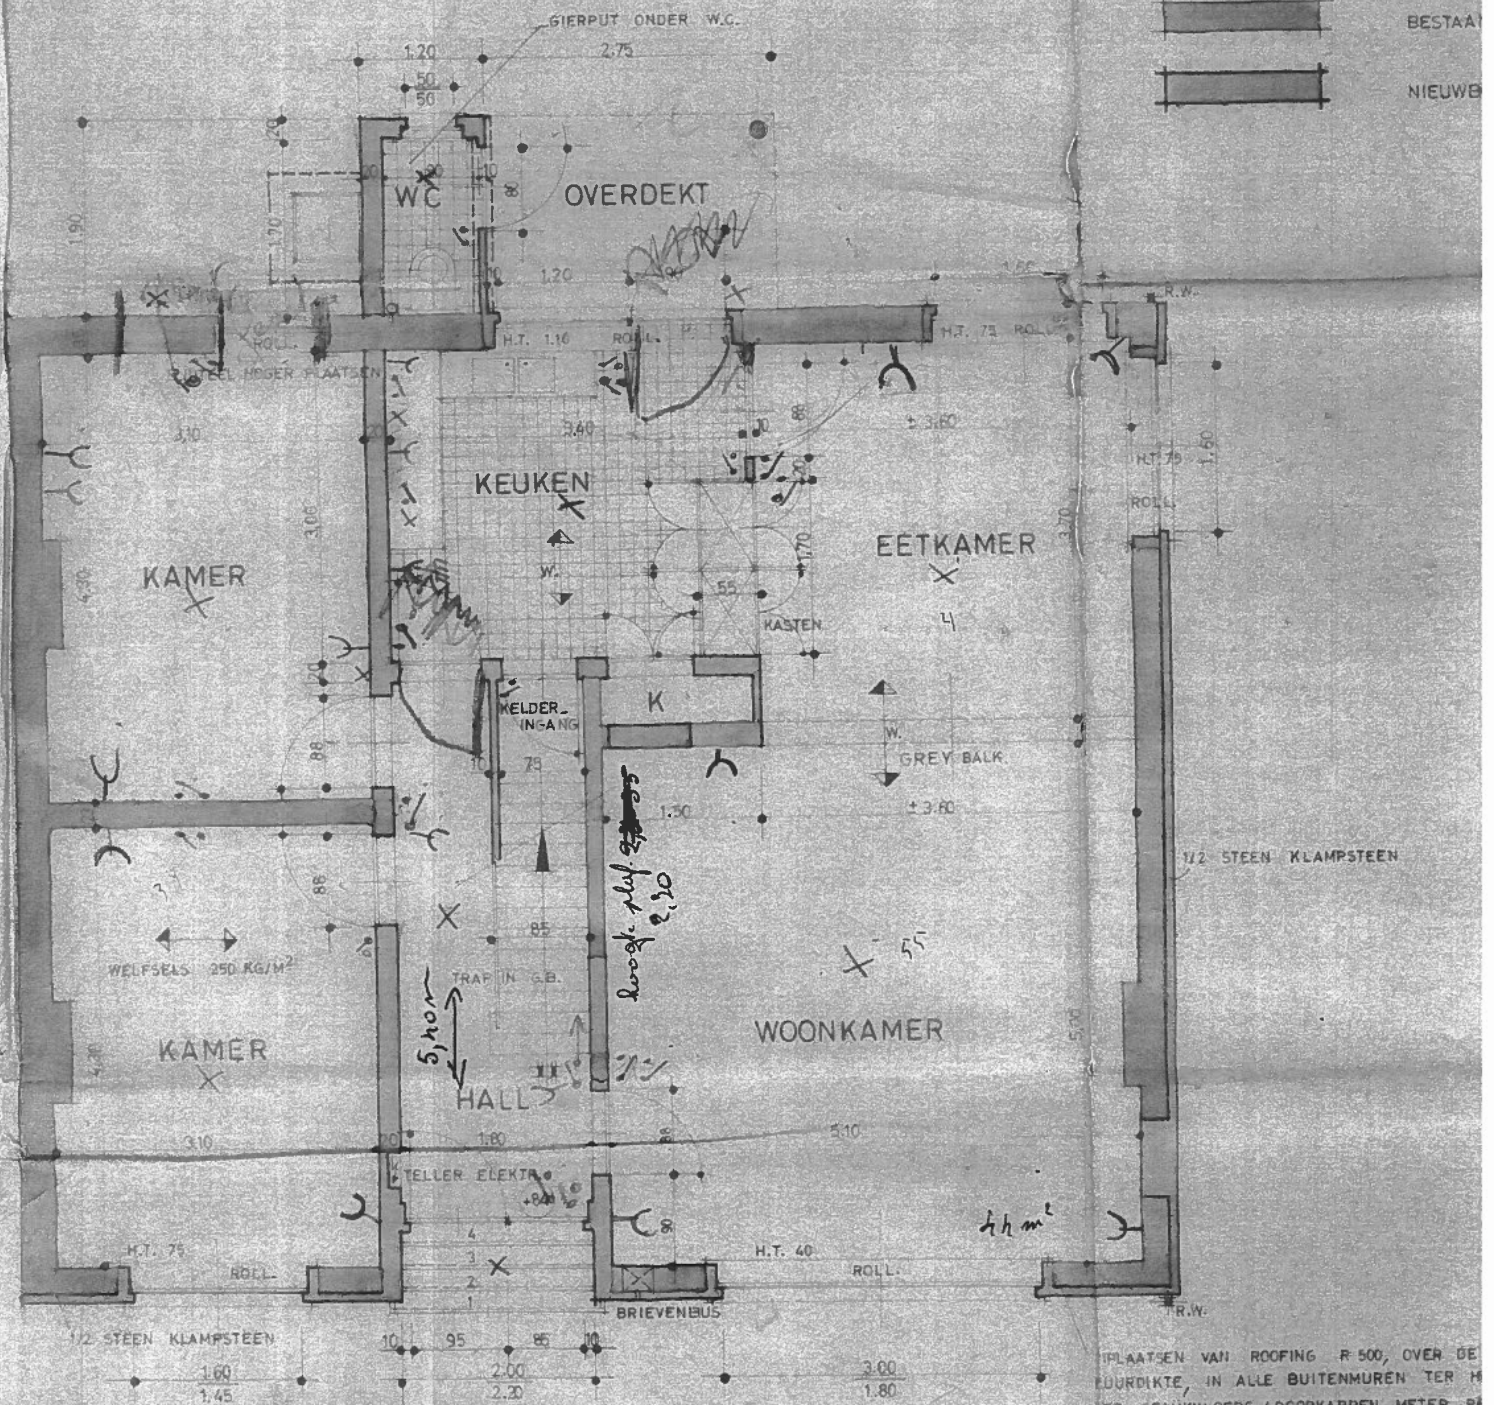

BESTAA
NIEUW

BEGANE GROND

PLAATSEN VAN ROOFING R 500, OVER DE
LORDDIKTE, IN ALLE BUITENMUREN TER M
MET GELJKVLOERS. (DOORKAPPEN METER PE