


GELIJKVLOERS 1/50

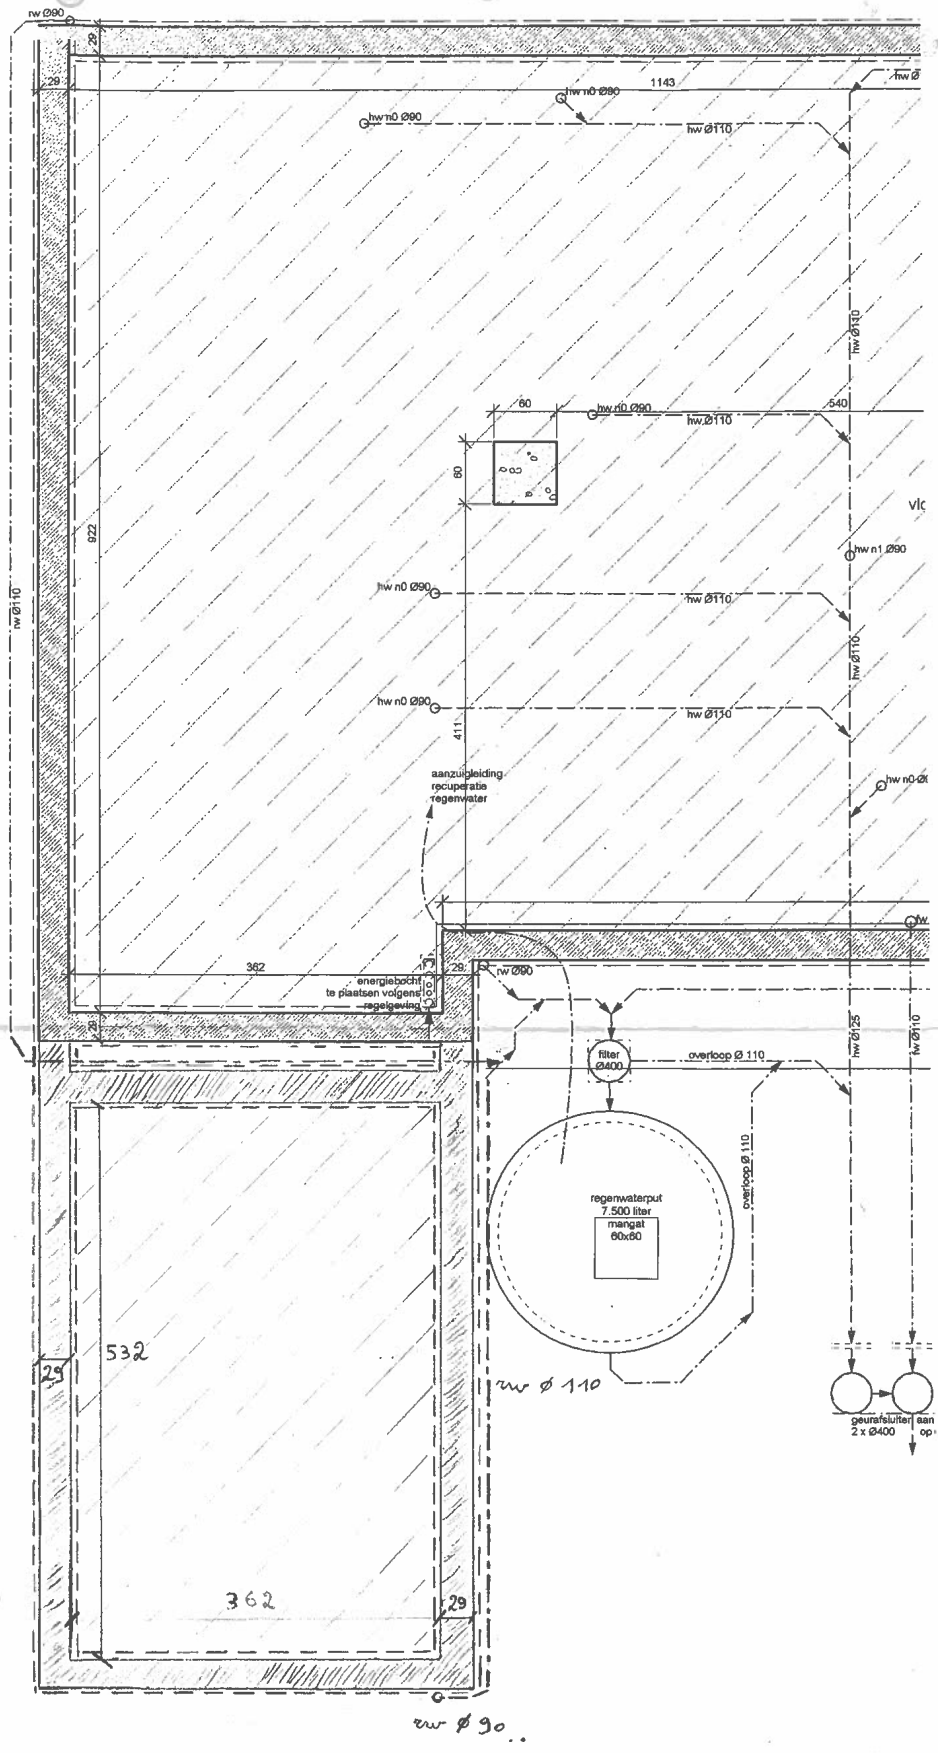

FUNDERINGS- EN RIOLERINGSPLAN 1/50